




Ve1: Puunkuormausalue ratapihalla lajitteluraitaiston
länsipuolella, Viuhkojen 1,2 ja 3 purkaminen
(1:1.0000)

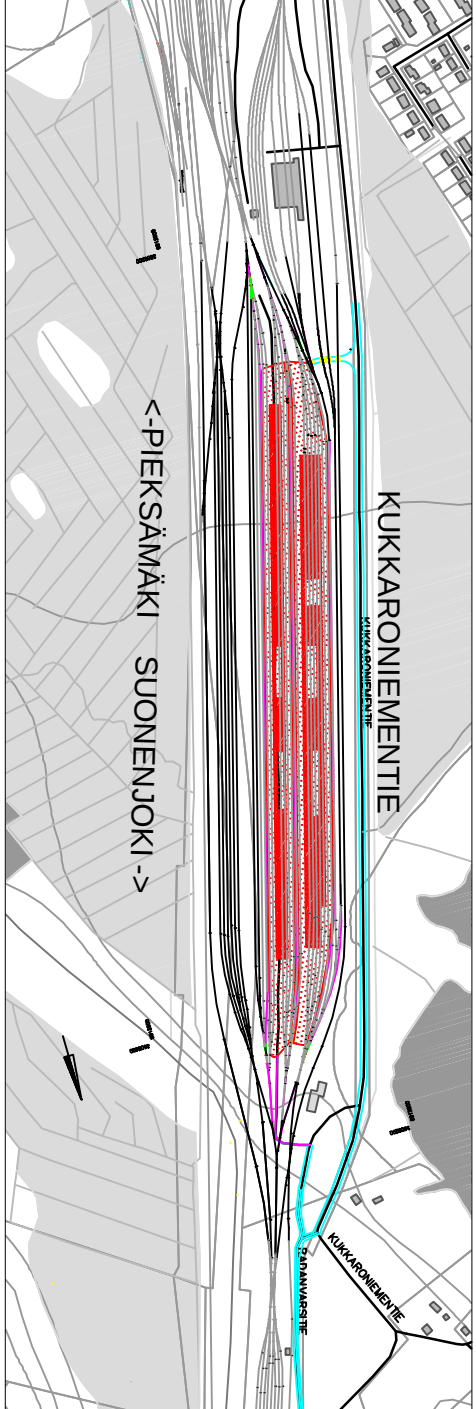


Ve1a ja 1b: Pieksämäen keskustan kiertö
Ve1a YKS km 383+278
Ve1b YKS km 380+663
(1:2.0000)

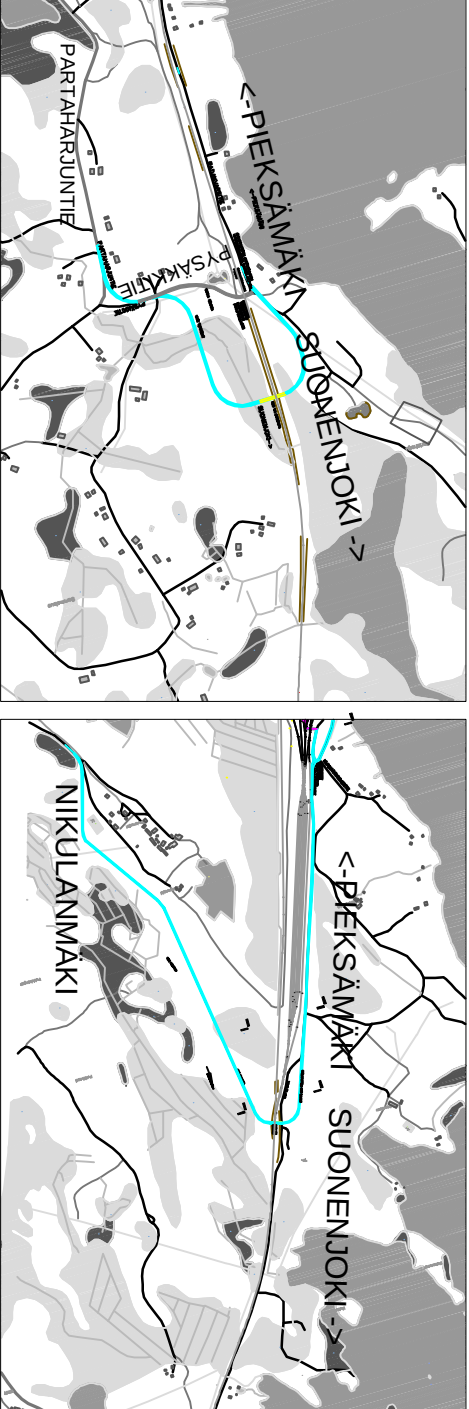


Ve2a: Puunkuormausalue ratapihalla. Viuhkojen 3 ja 4
purkaminen. Alueelle kulku uuden YKS:n kautta
(1:1.0000)

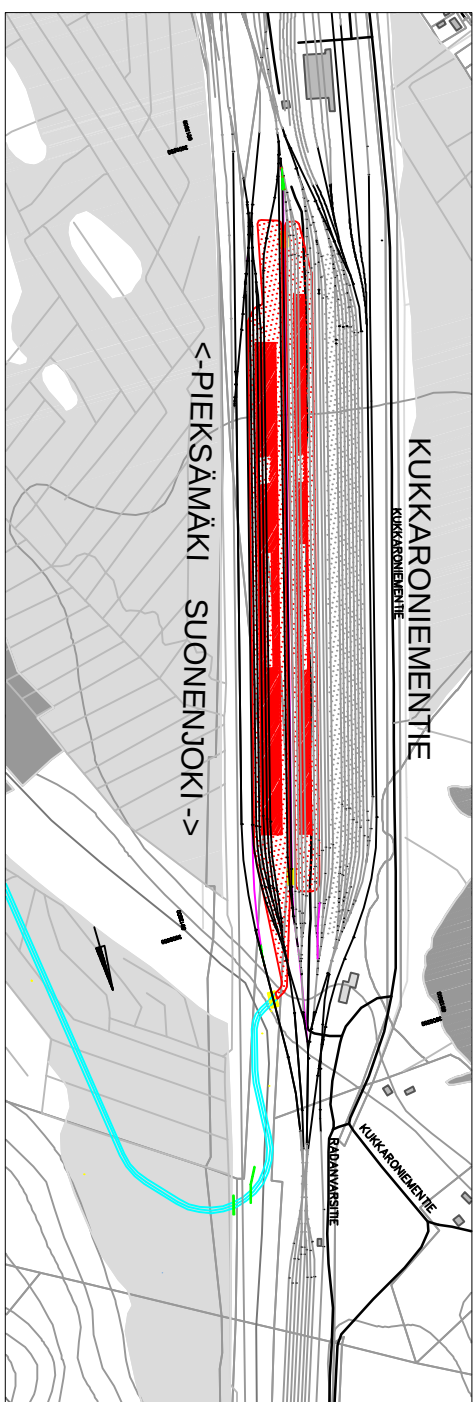


Ve2b: Puunkuormausalue ratapihalla. Viuhkojen 3 ja 4
purkaminen. Alueelle kulku uuden AKS:n kautta
(1:1.0000)

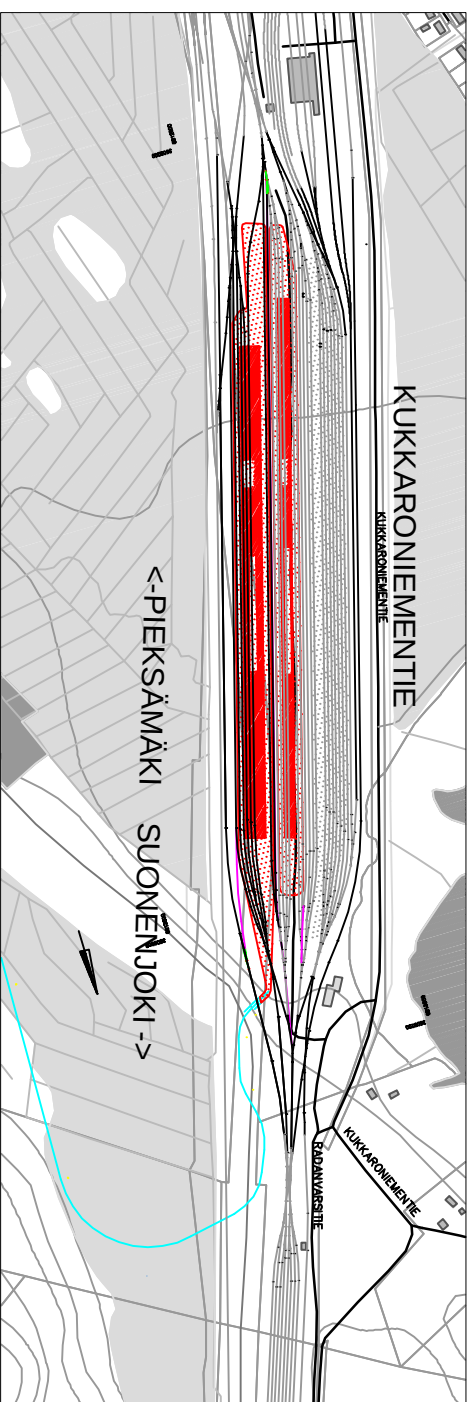


Ve3: Puunkuormausalue Pieksämäen konepajan
länsipuolella, kulku alueelle Partaharjun tieltä
(1:1.0000)

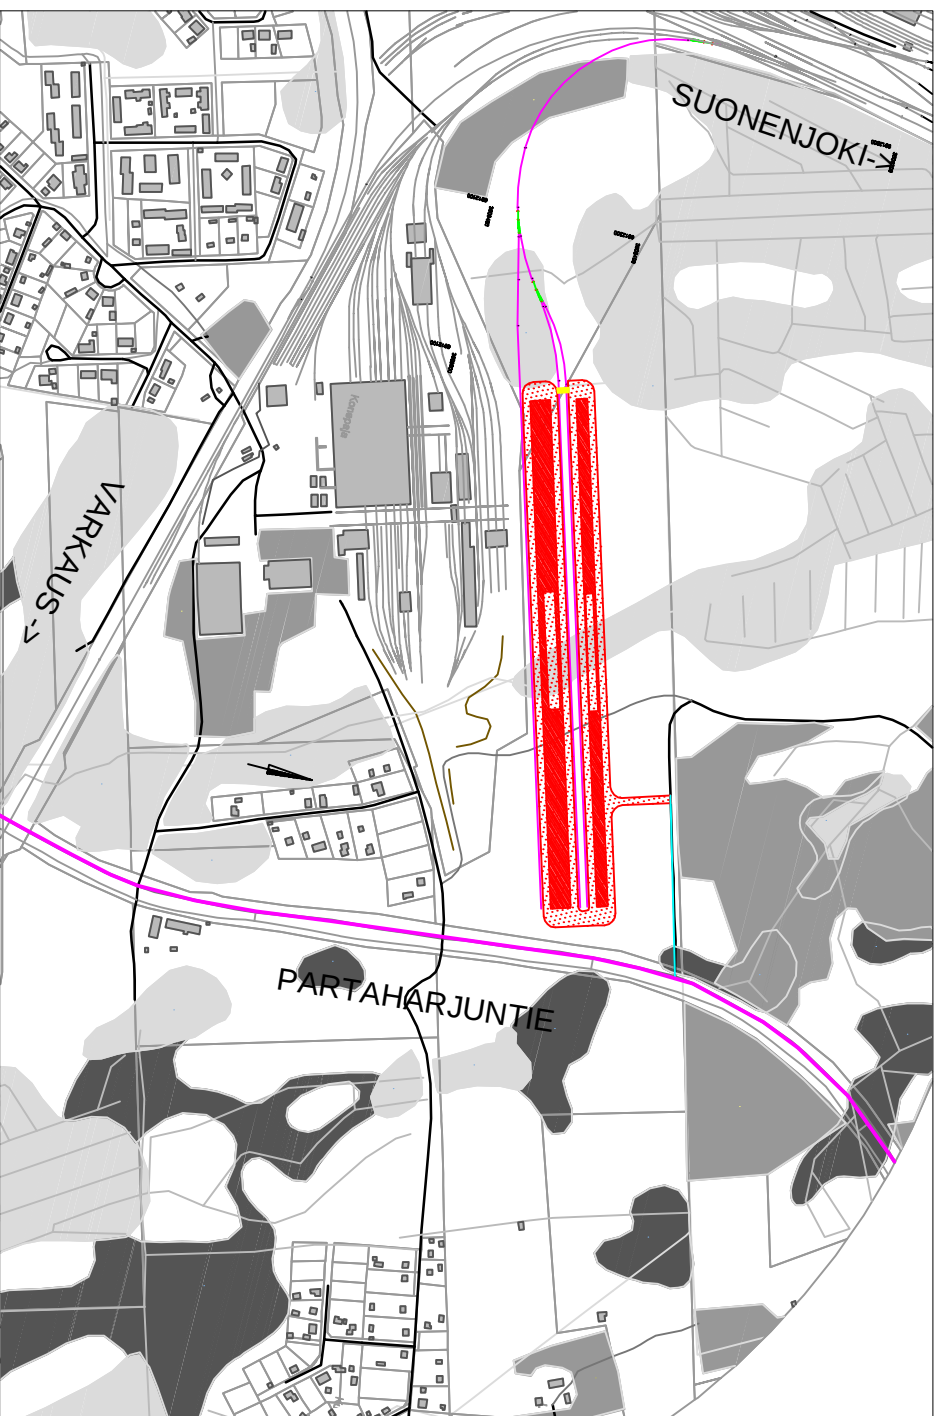


Ve4: Puunkuormausalue T teollisuuskyän länsipuolella,
kulku alueelle teollisuustien kautta
(1:1.0000)

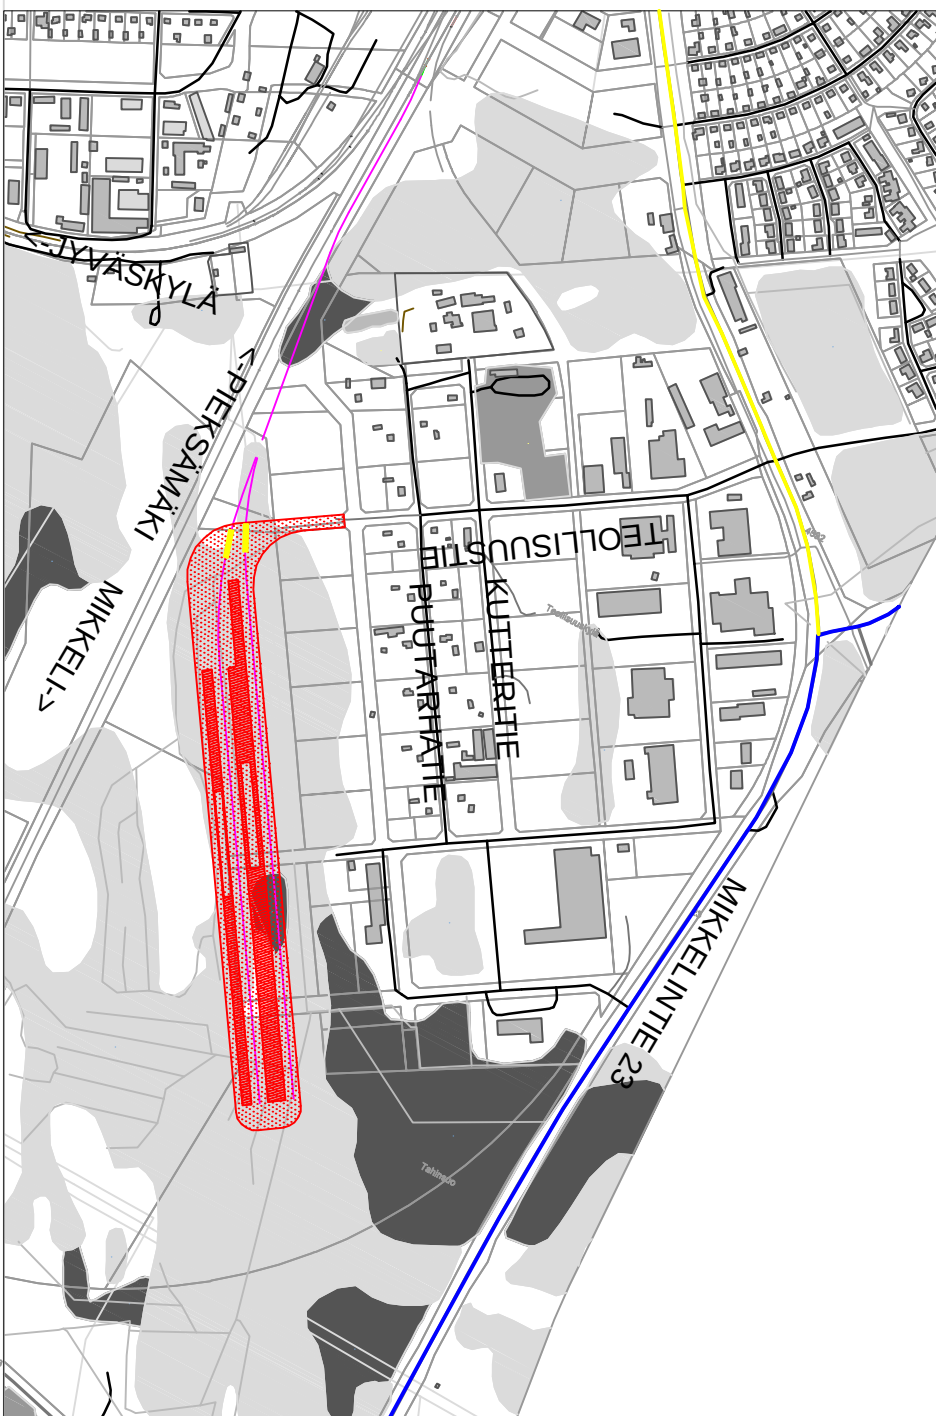

Ve1: Puunkuormausalue ratapihalla lajitteluraitaiston
länsipuolella, Viuhkojen 1,2 ja 3 purkaminen
(1:1.0000)

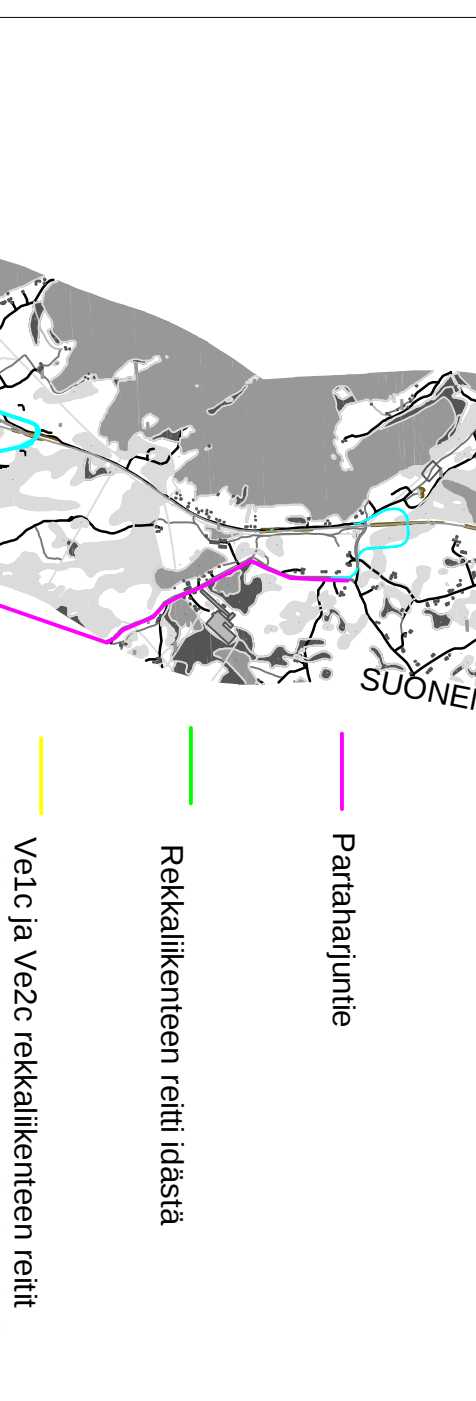

Ve1a ja 1b: Pieksämäen keskustan kiertö
Ve1a YKS km 383+278
Ve1b YKS km 380+663
(1:2.0000)

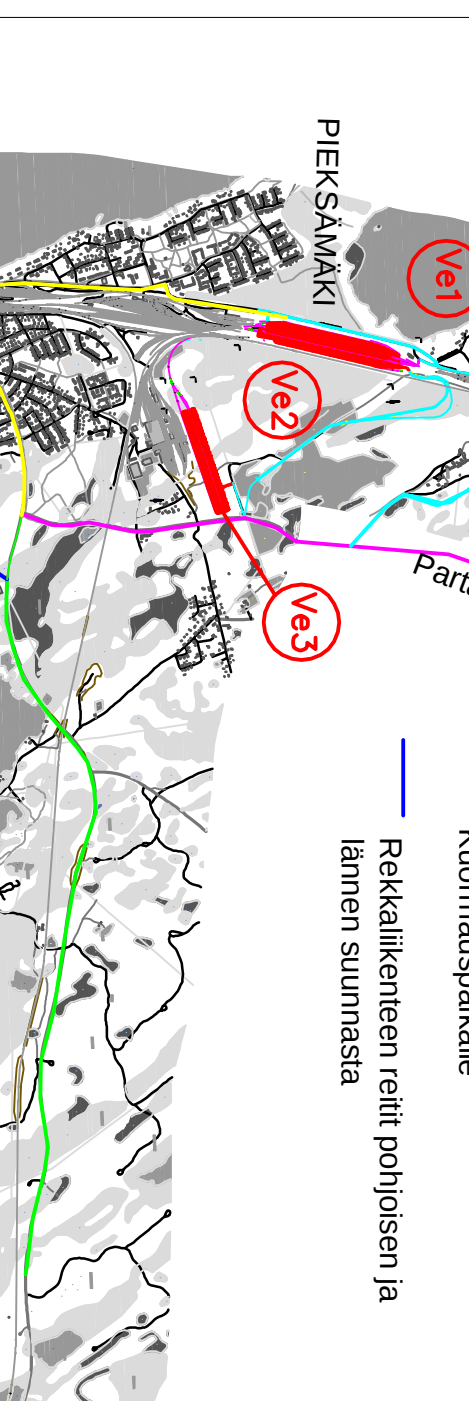

Ve2a: Puunkuormausalue ratapihalla. Viuhkojen 3 ja 4
purkaminen. Alueelle kulku uuden YKS:n kautta
(1:1.0000)



Ve2b: Puunkuormausalue ratapihalla. Viuhkojen 3 ja 4
purkaminen. Alueelle kulku uuden AKS:n kautta
(1:1.0000)



Ve3: Puunkuormausalue Pieksämäen konepajan
länsipuolella, kulku alueelle Partaharjun tieltä
(1:1.0000)



Ve4: Puunkuormausalue T teollisuuskyän länsipuolella,
kulku alueelle teollisuustien kautta
(1:1.0000)



LUONNOS

Muut	Selitys	Pvm	Tehnyt	Pvm	Hyv.
Tilaaja					
	Liikennevirasto				
	Pieksämäen Raakaputerminaali				
	Esiselviyksen suunnittelu				
	Esiselviyksen suunnittelu				
	Vaihtoehtojen indeksi				
	INDEXIKARTTA				
Piir.	30.3.2012	Markku Leskinen			
Suunn.	30.3.2012	Markku Leskinen			
Tark.					
Hyv.					
Til. hyvä.					