

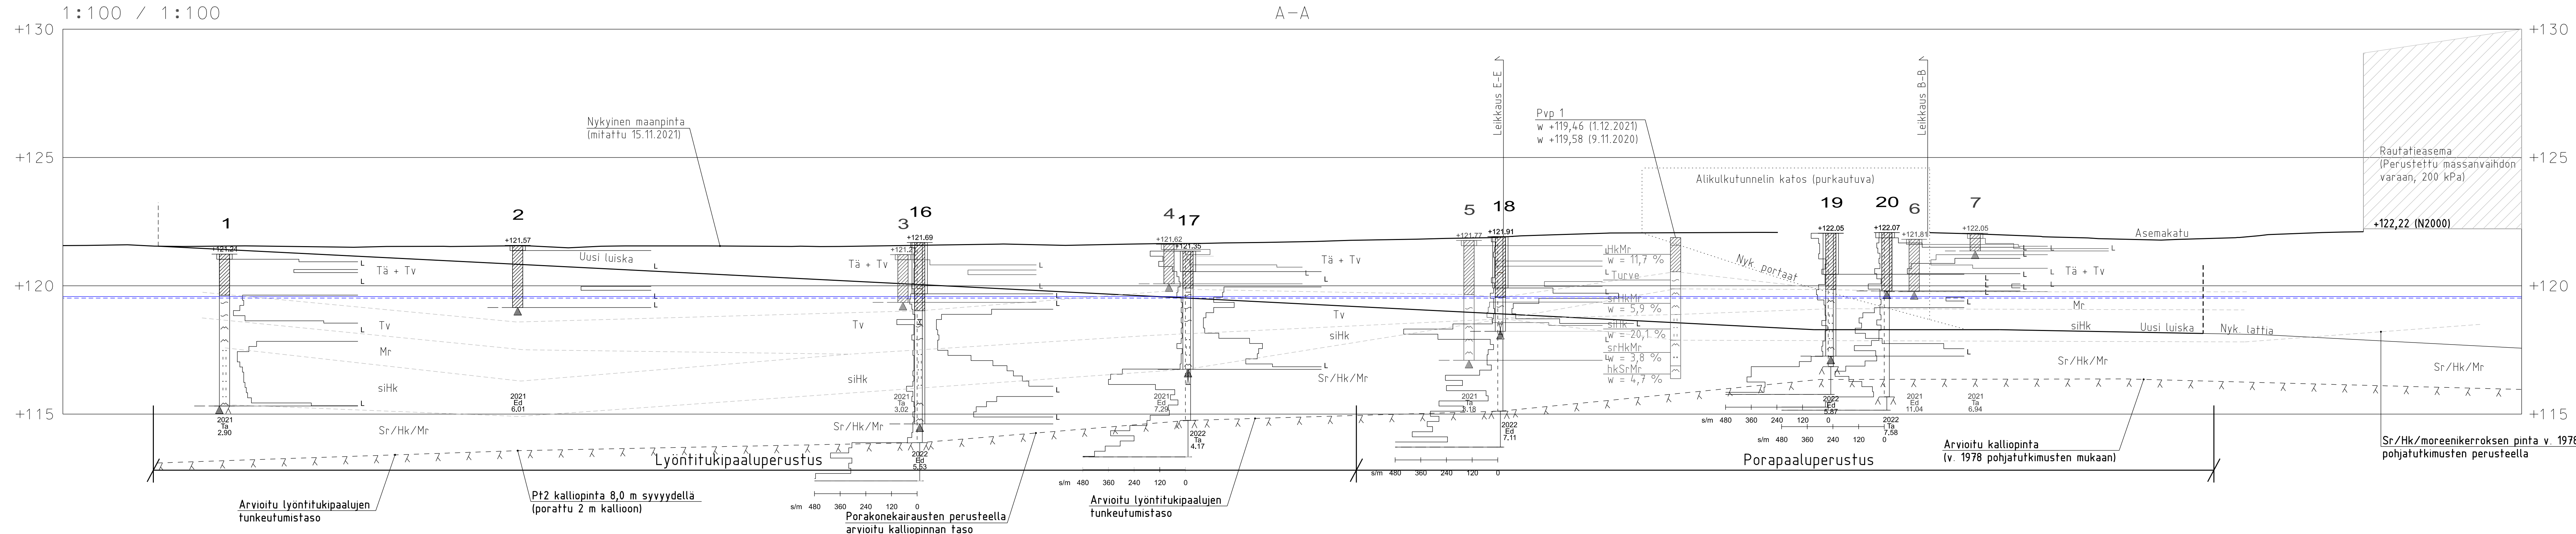
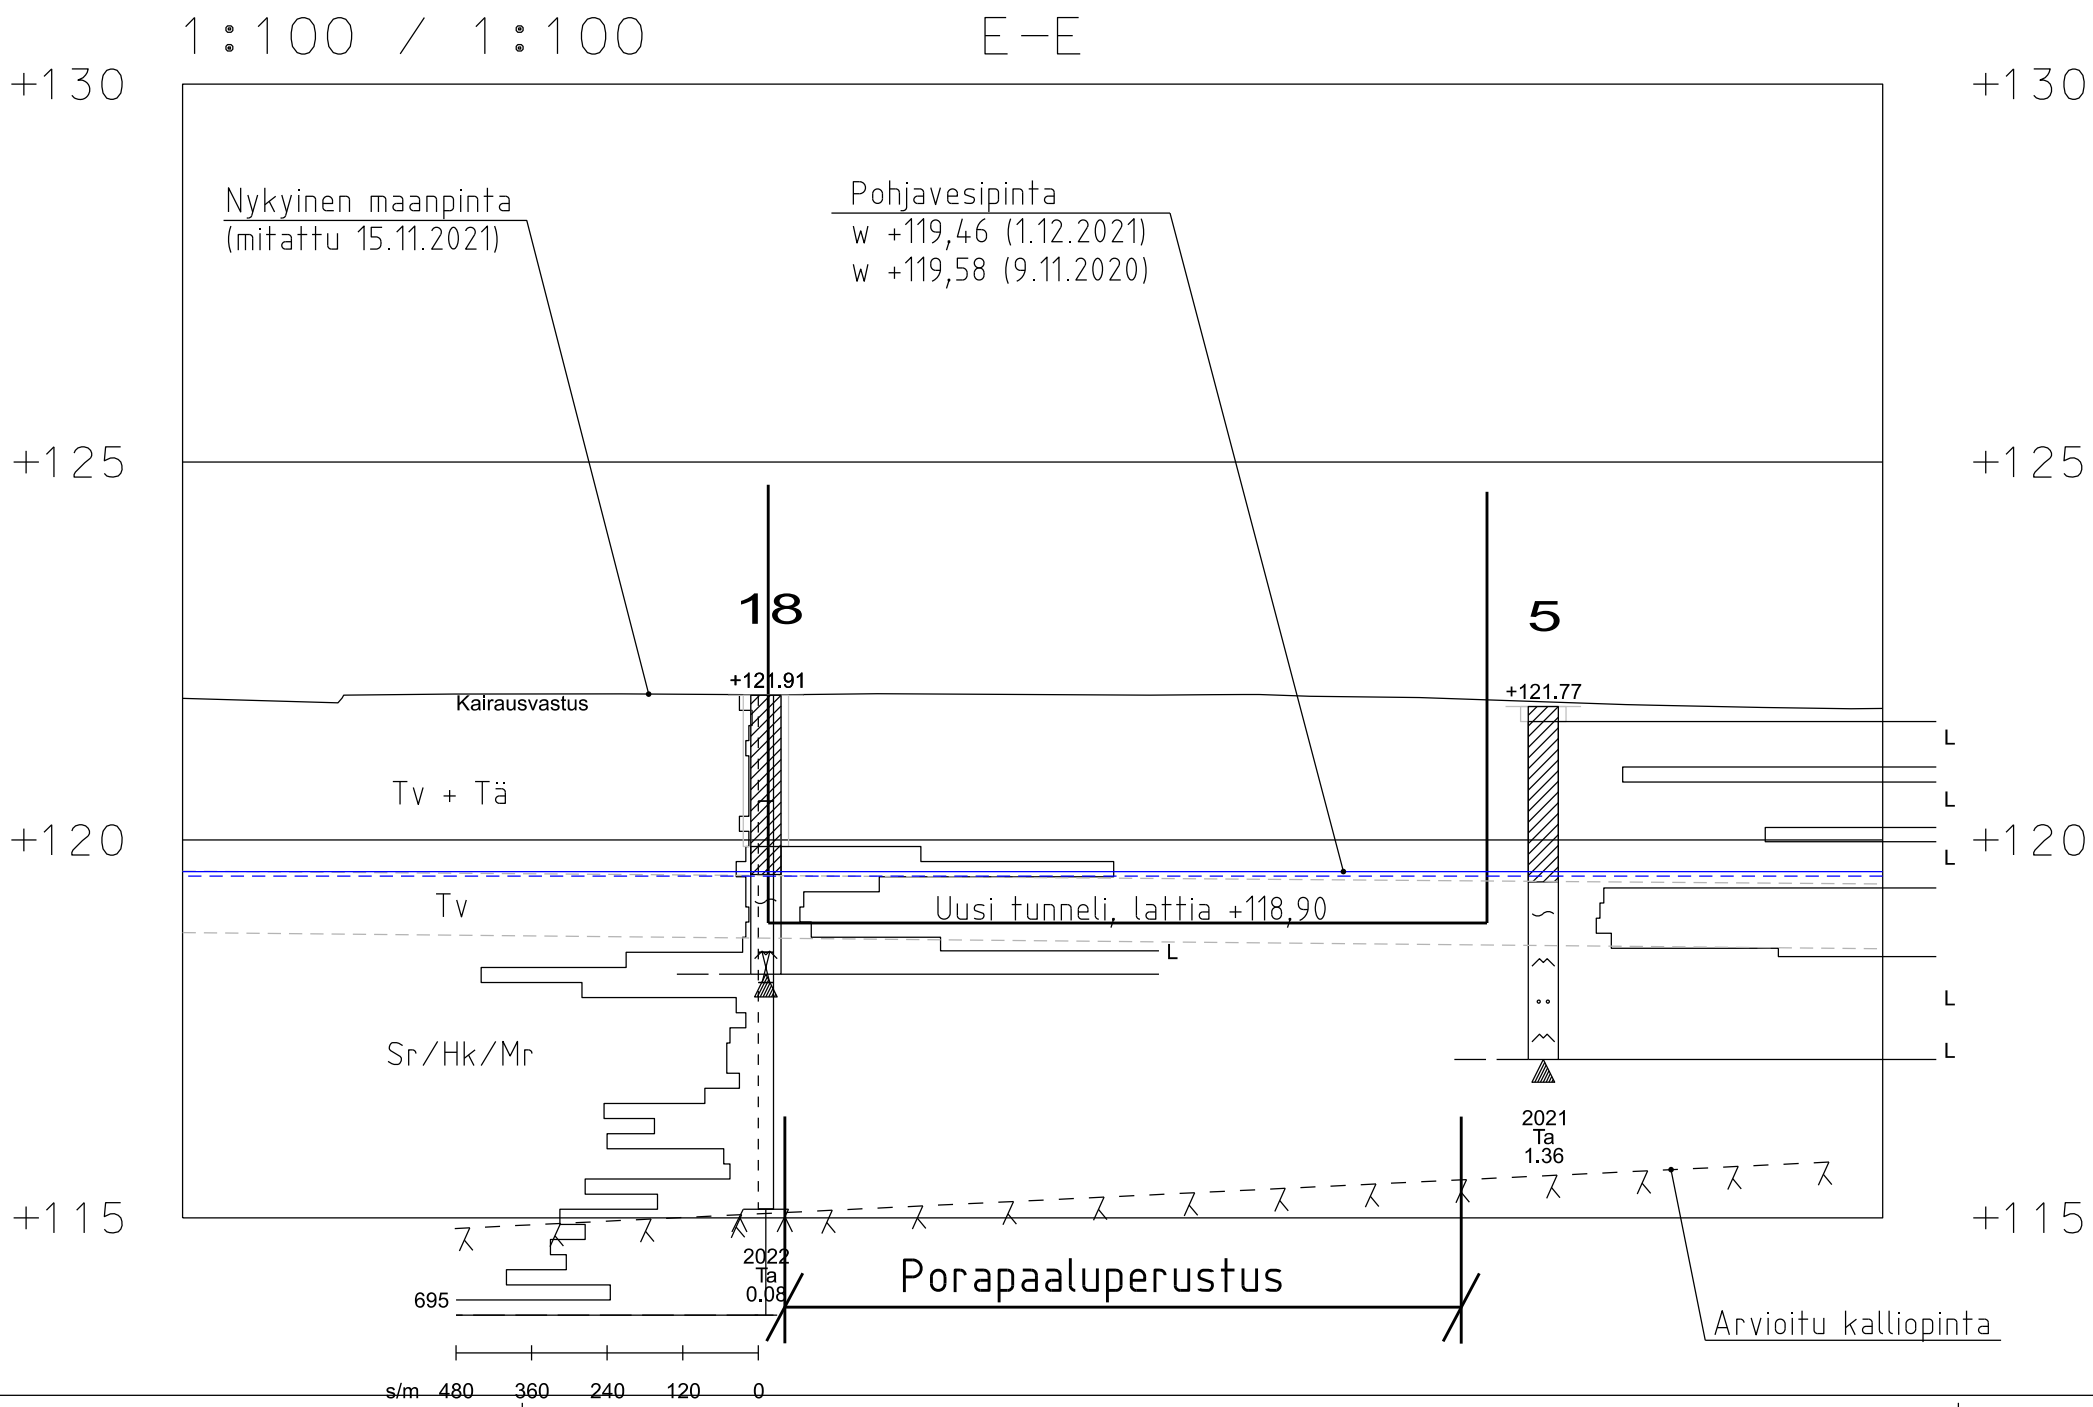


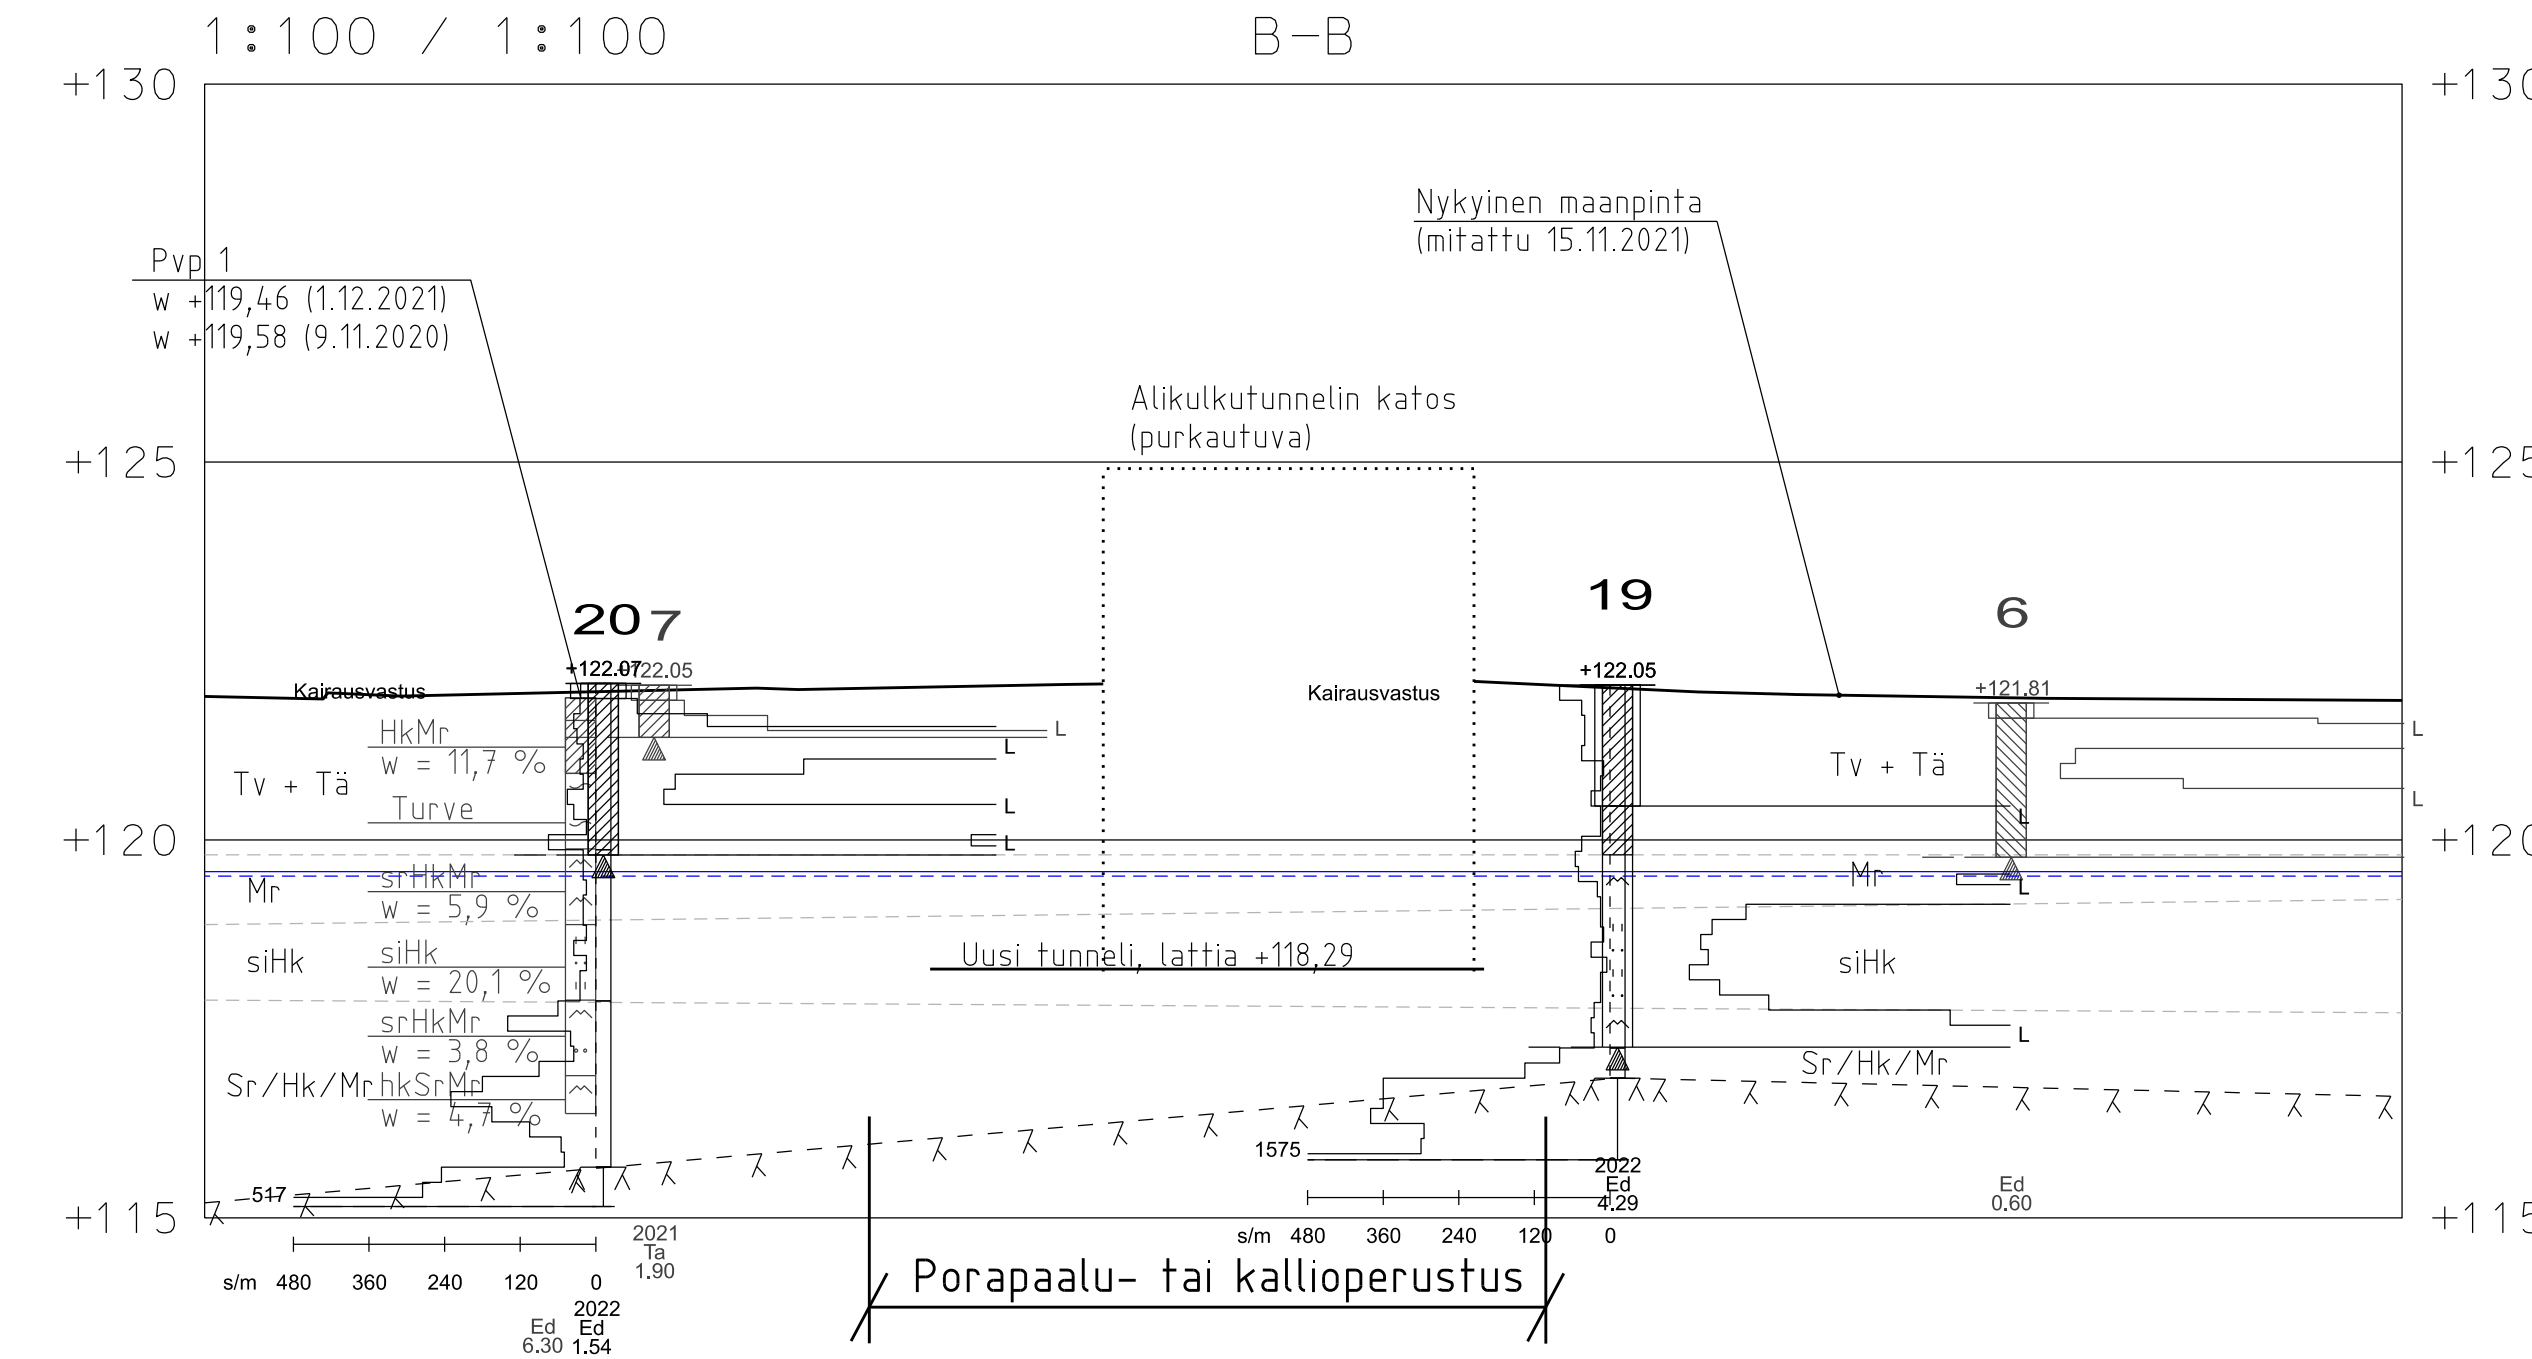

Pvp 1 maanäytteiden rakeisuuskäyrät:

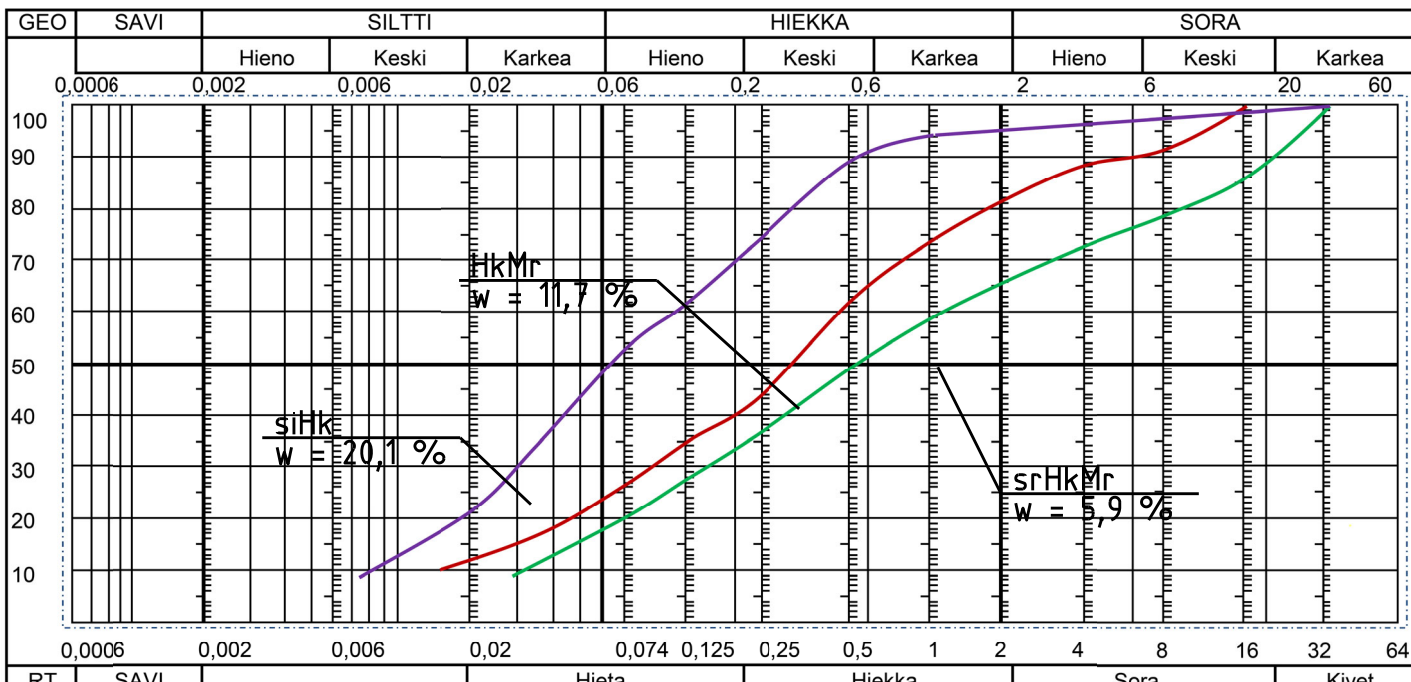

Korkeusjärjestelmä N2000

REV	Pvm	Tekijä	Muutos
Kaupunginosa/Kylä	Korttelit/Tila	Tontti/mo	Viranomaisen merkintä
Rakennuksen numero/Rakennuksen numerot/Rakennustunnus/Rakennustunnukset			
Rakennustoimenpide	Piirustustyyppi	Piirustustyyppi	Juoks.no
MAUOSTYÖ	Pohjatutkimus		
Kohde	Piirustuksen sisältö		Mittakaava
Pieksämäen kaupunki	Leikkaus A-A, B-B ja E-E		1:100
Pieksämäen asematunnelin saneeraus ja laajentaminen			
Asematunneli, 76100 Pieksämäki			
sipticonsulting	GEO	1941	100
Sipti Oy Isokonttenskatu 29e, 70500 Kuopio 040 737 1793	Tiedosto		
Päiväys 14.2022 Suunn. M. Rantala Vastaava suunn. M. Haatainen	Piirt. M. Rantala Tark. J. Isokangas Hv. M. Haatainen		