
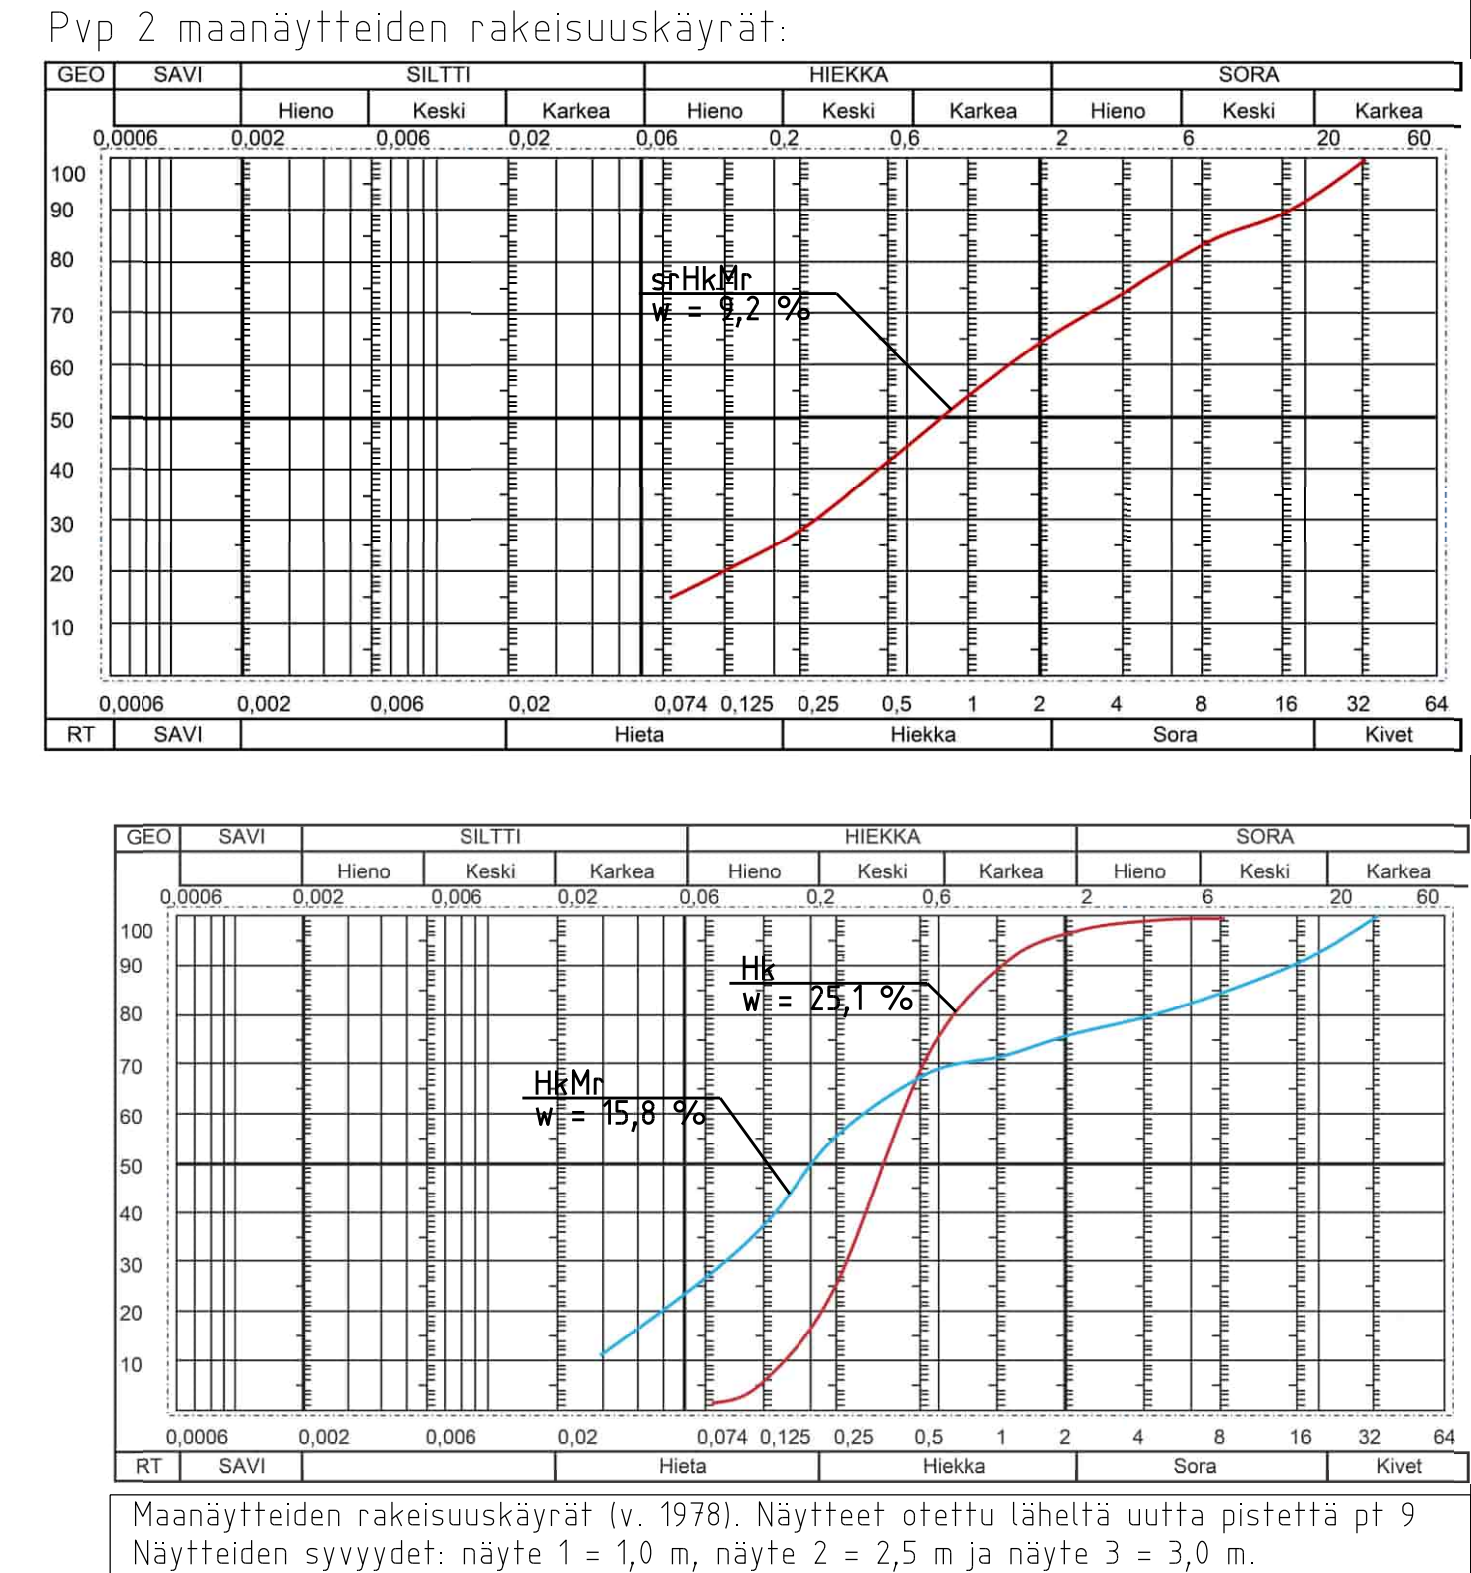
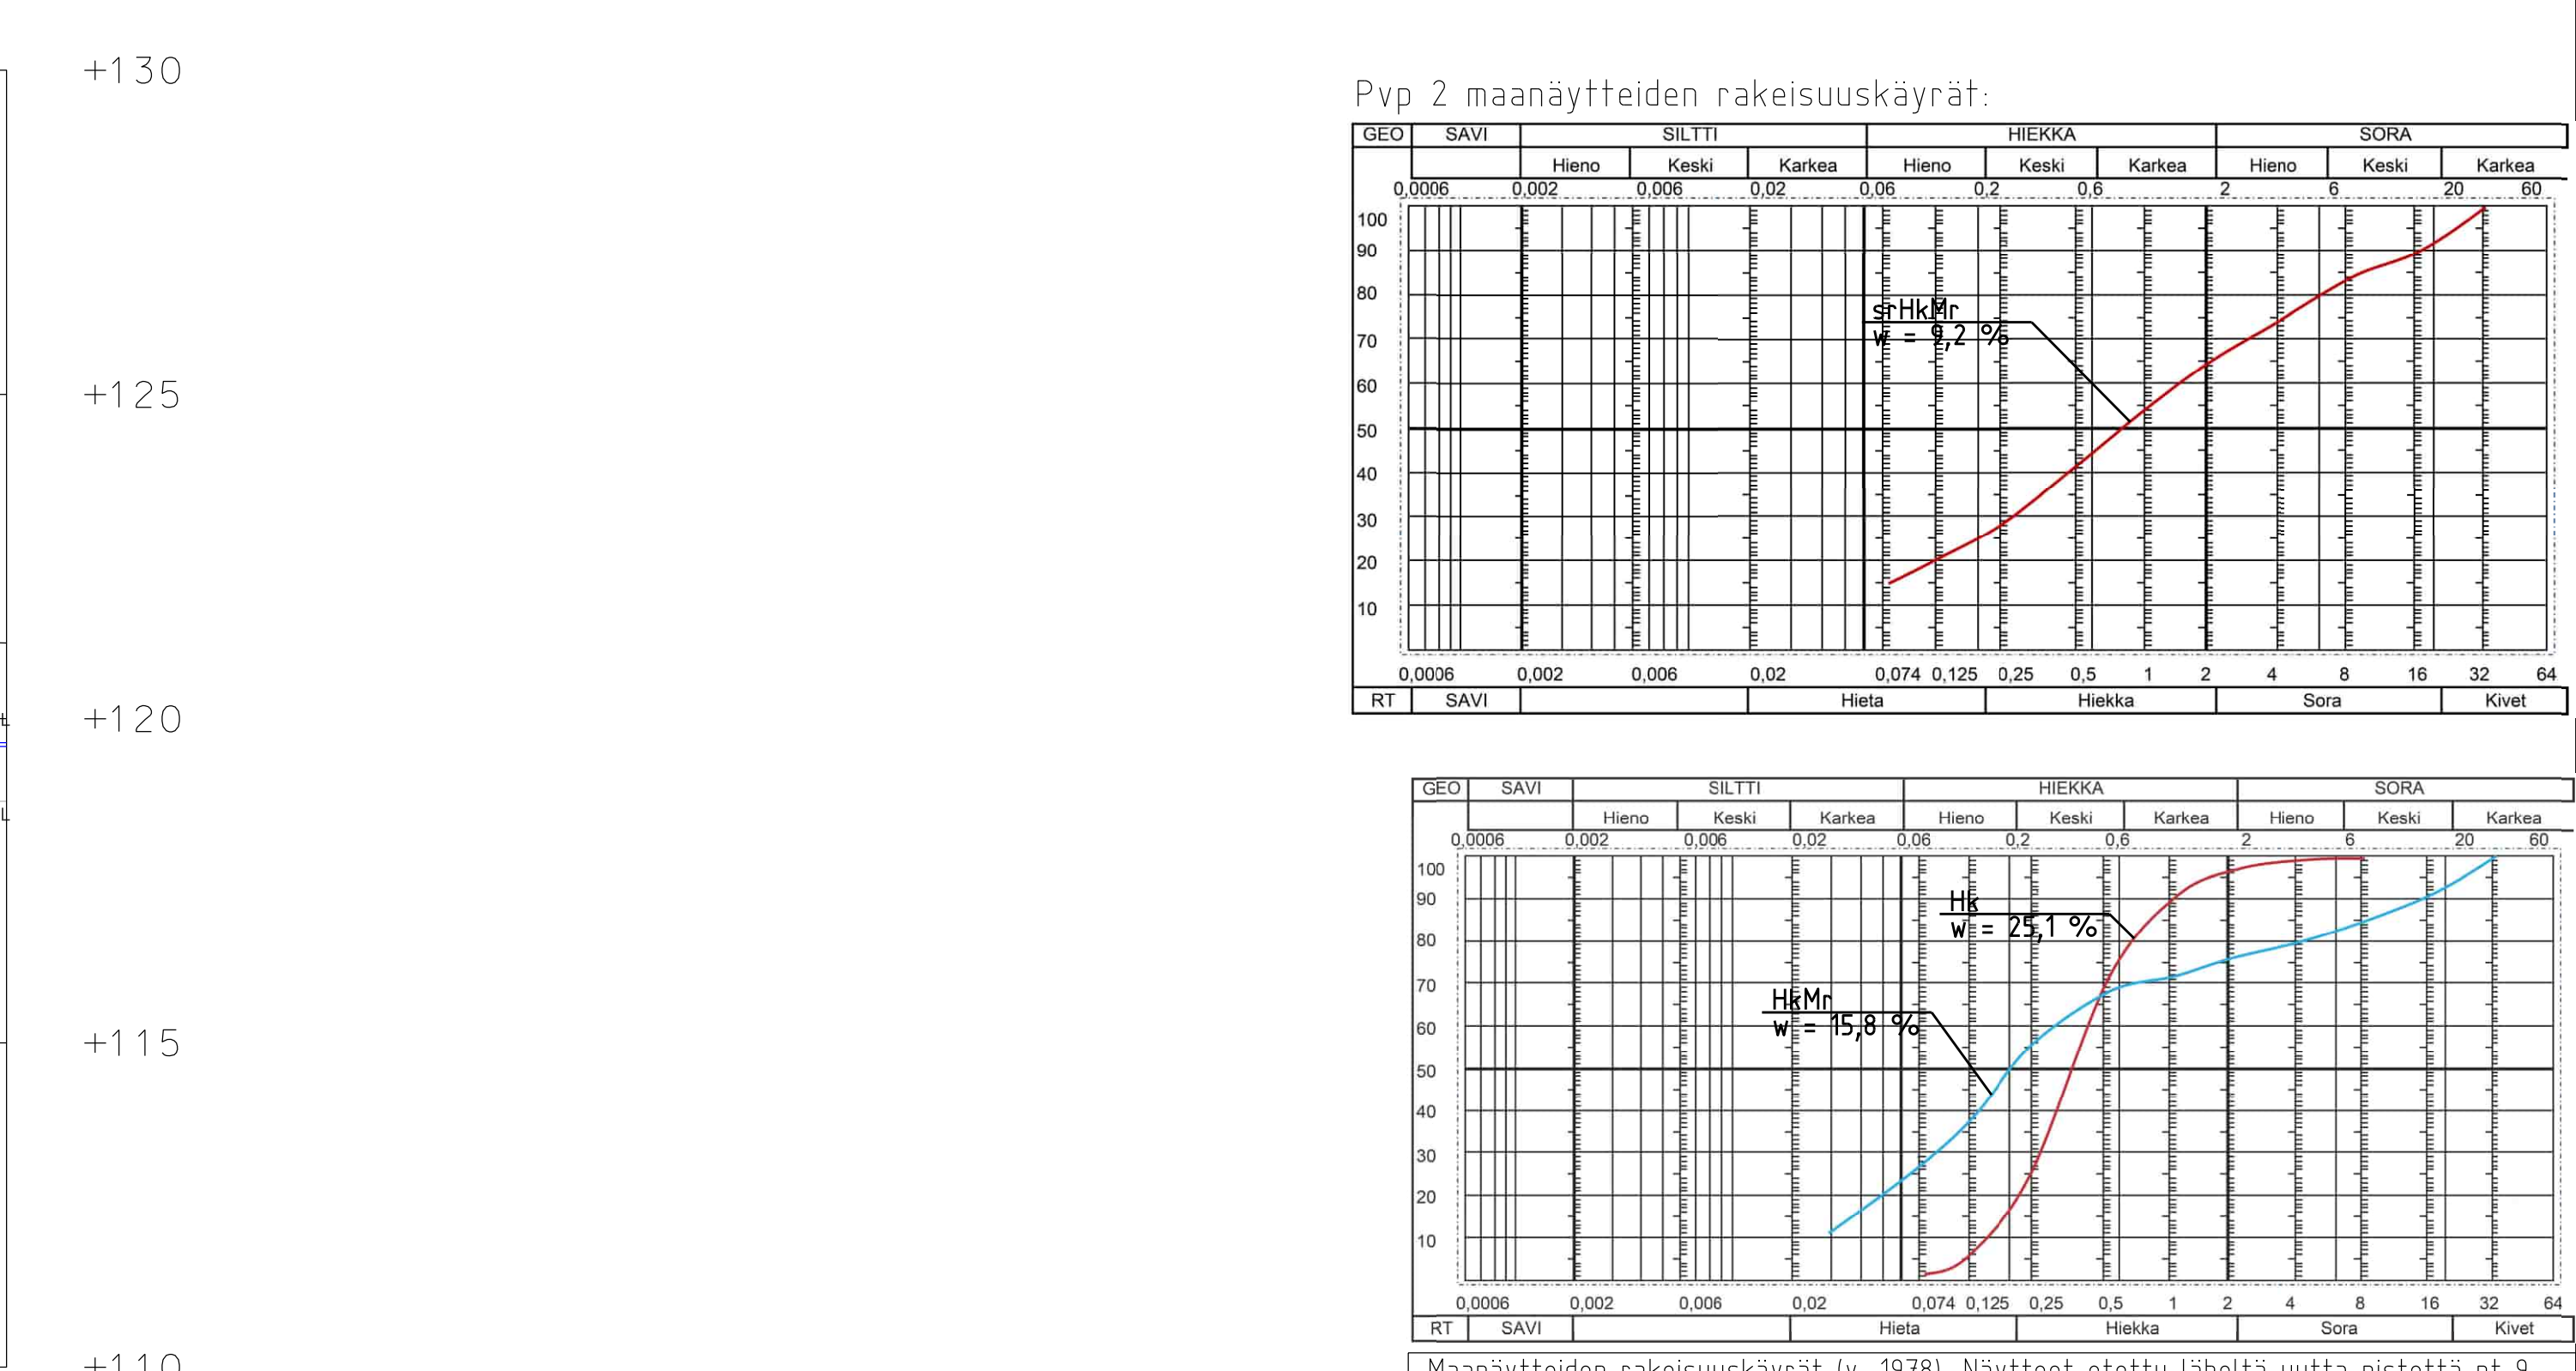
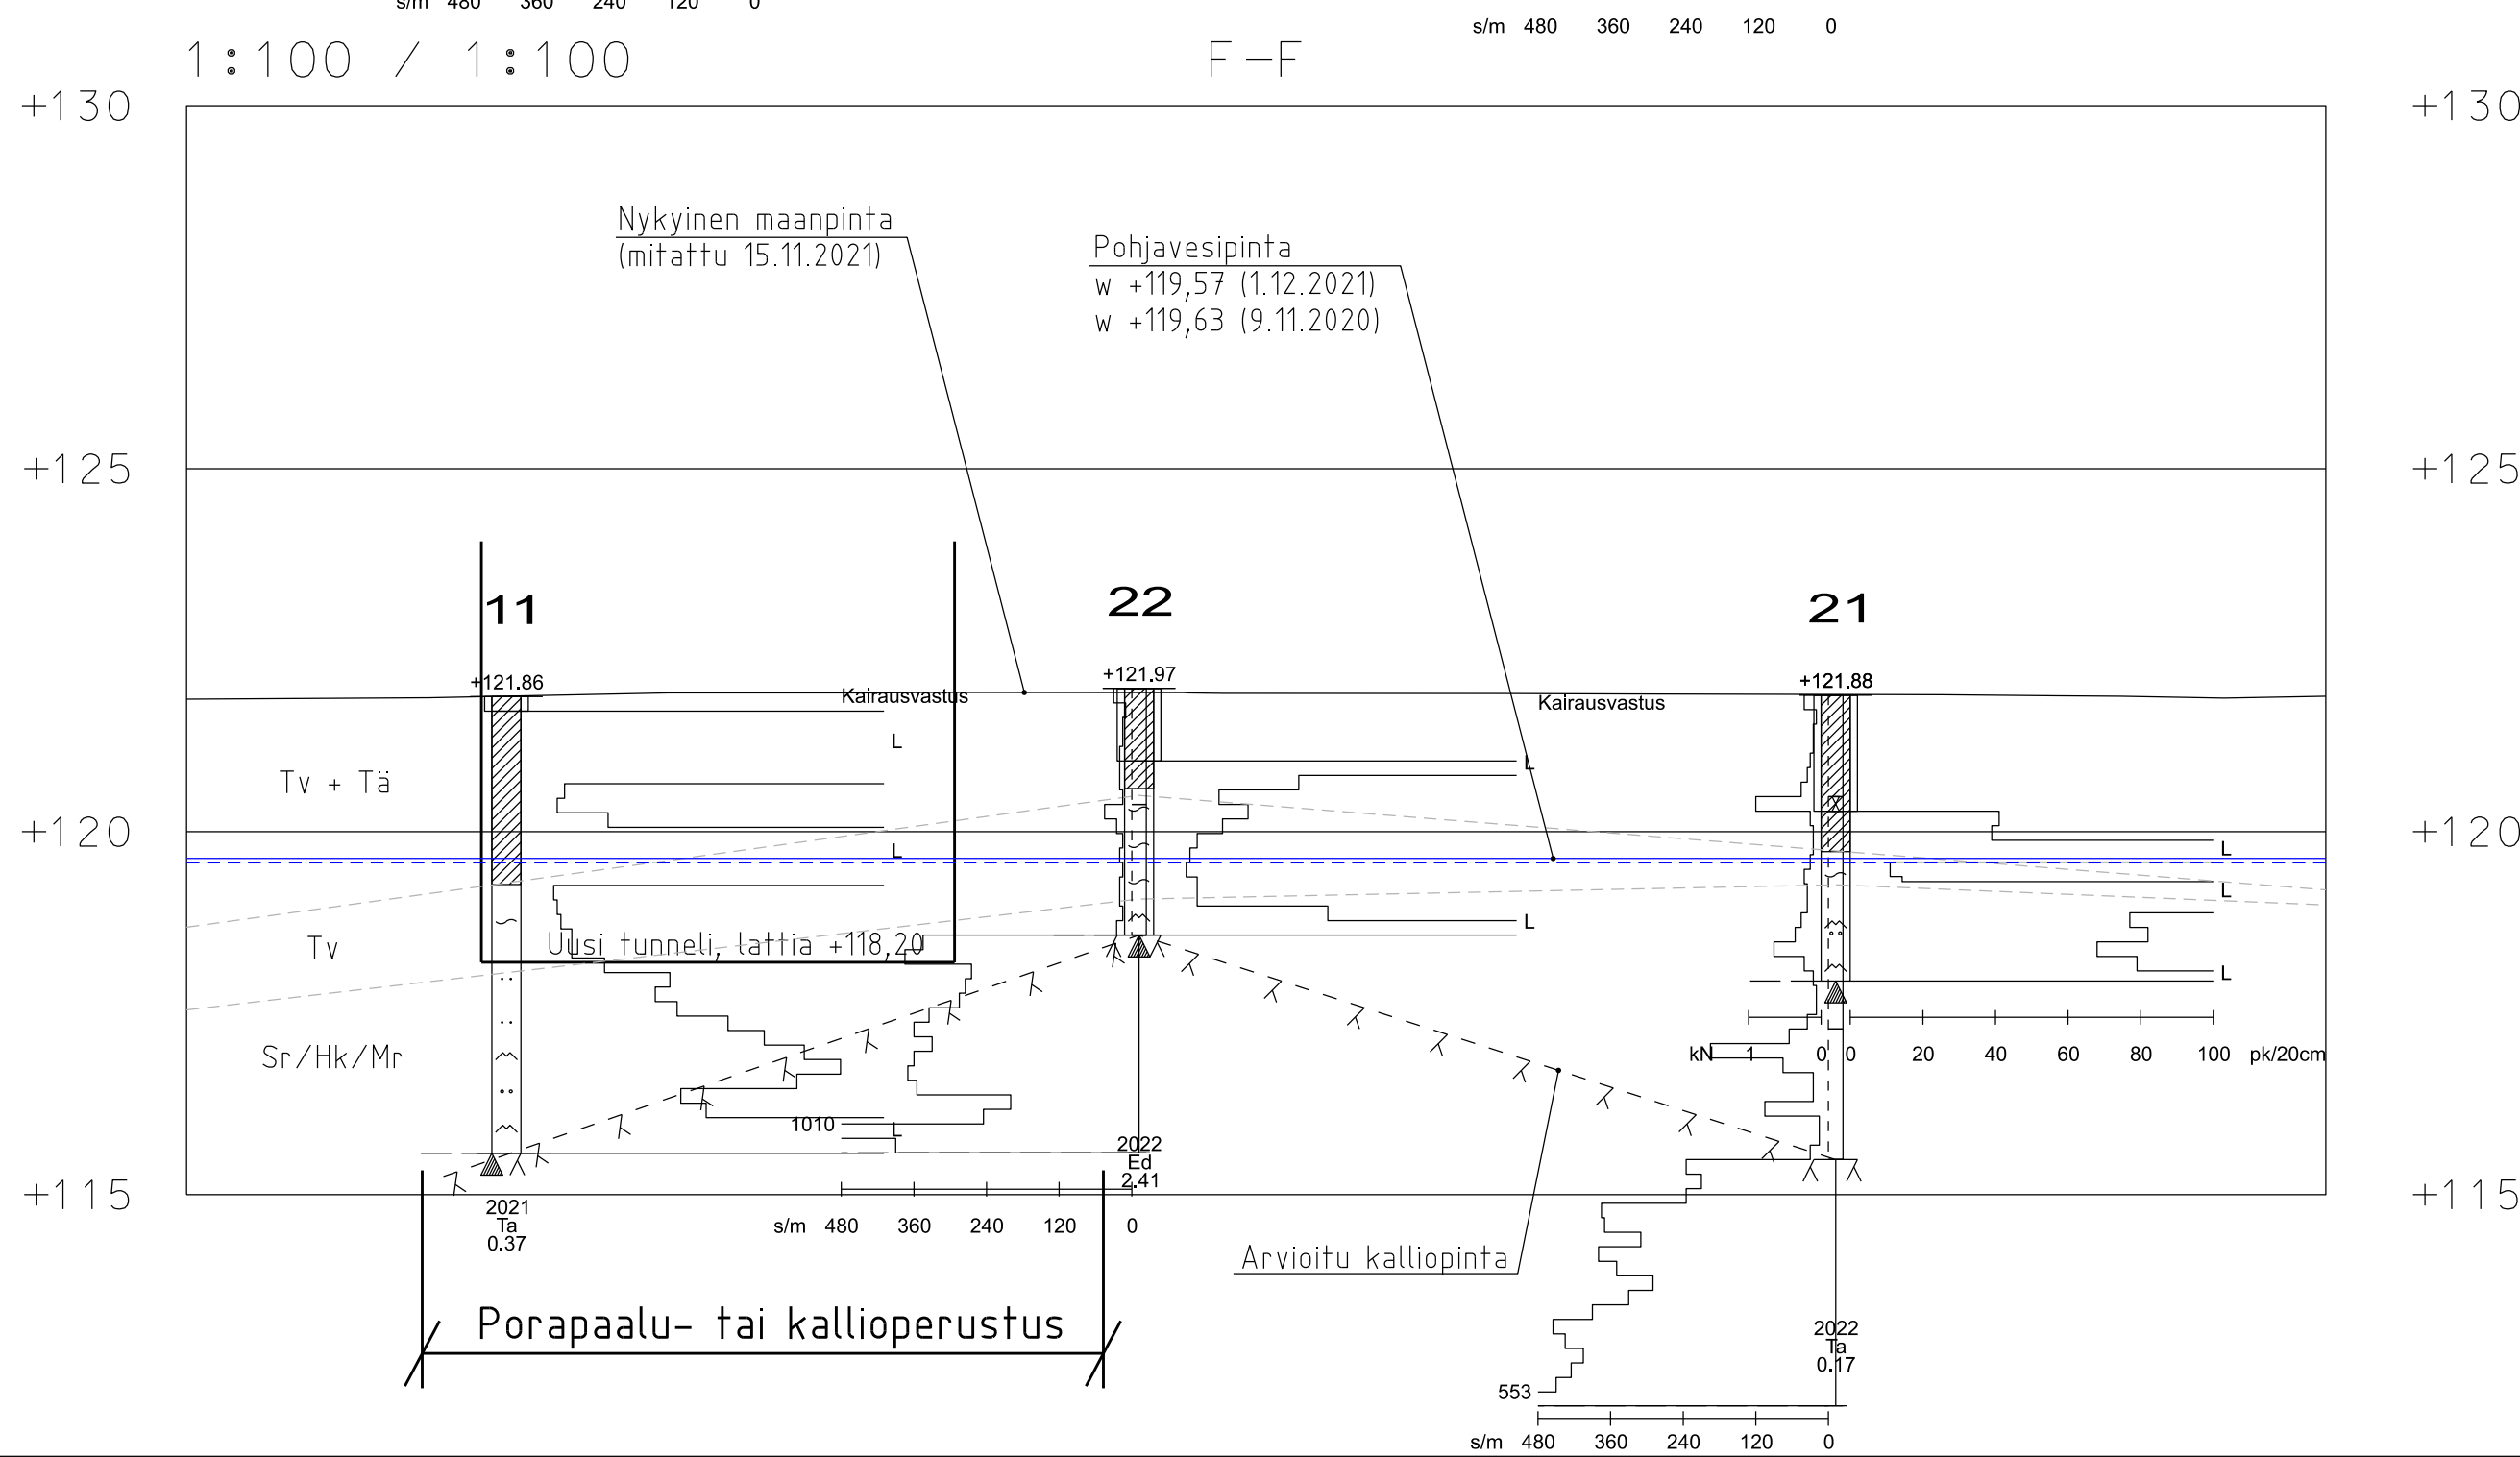
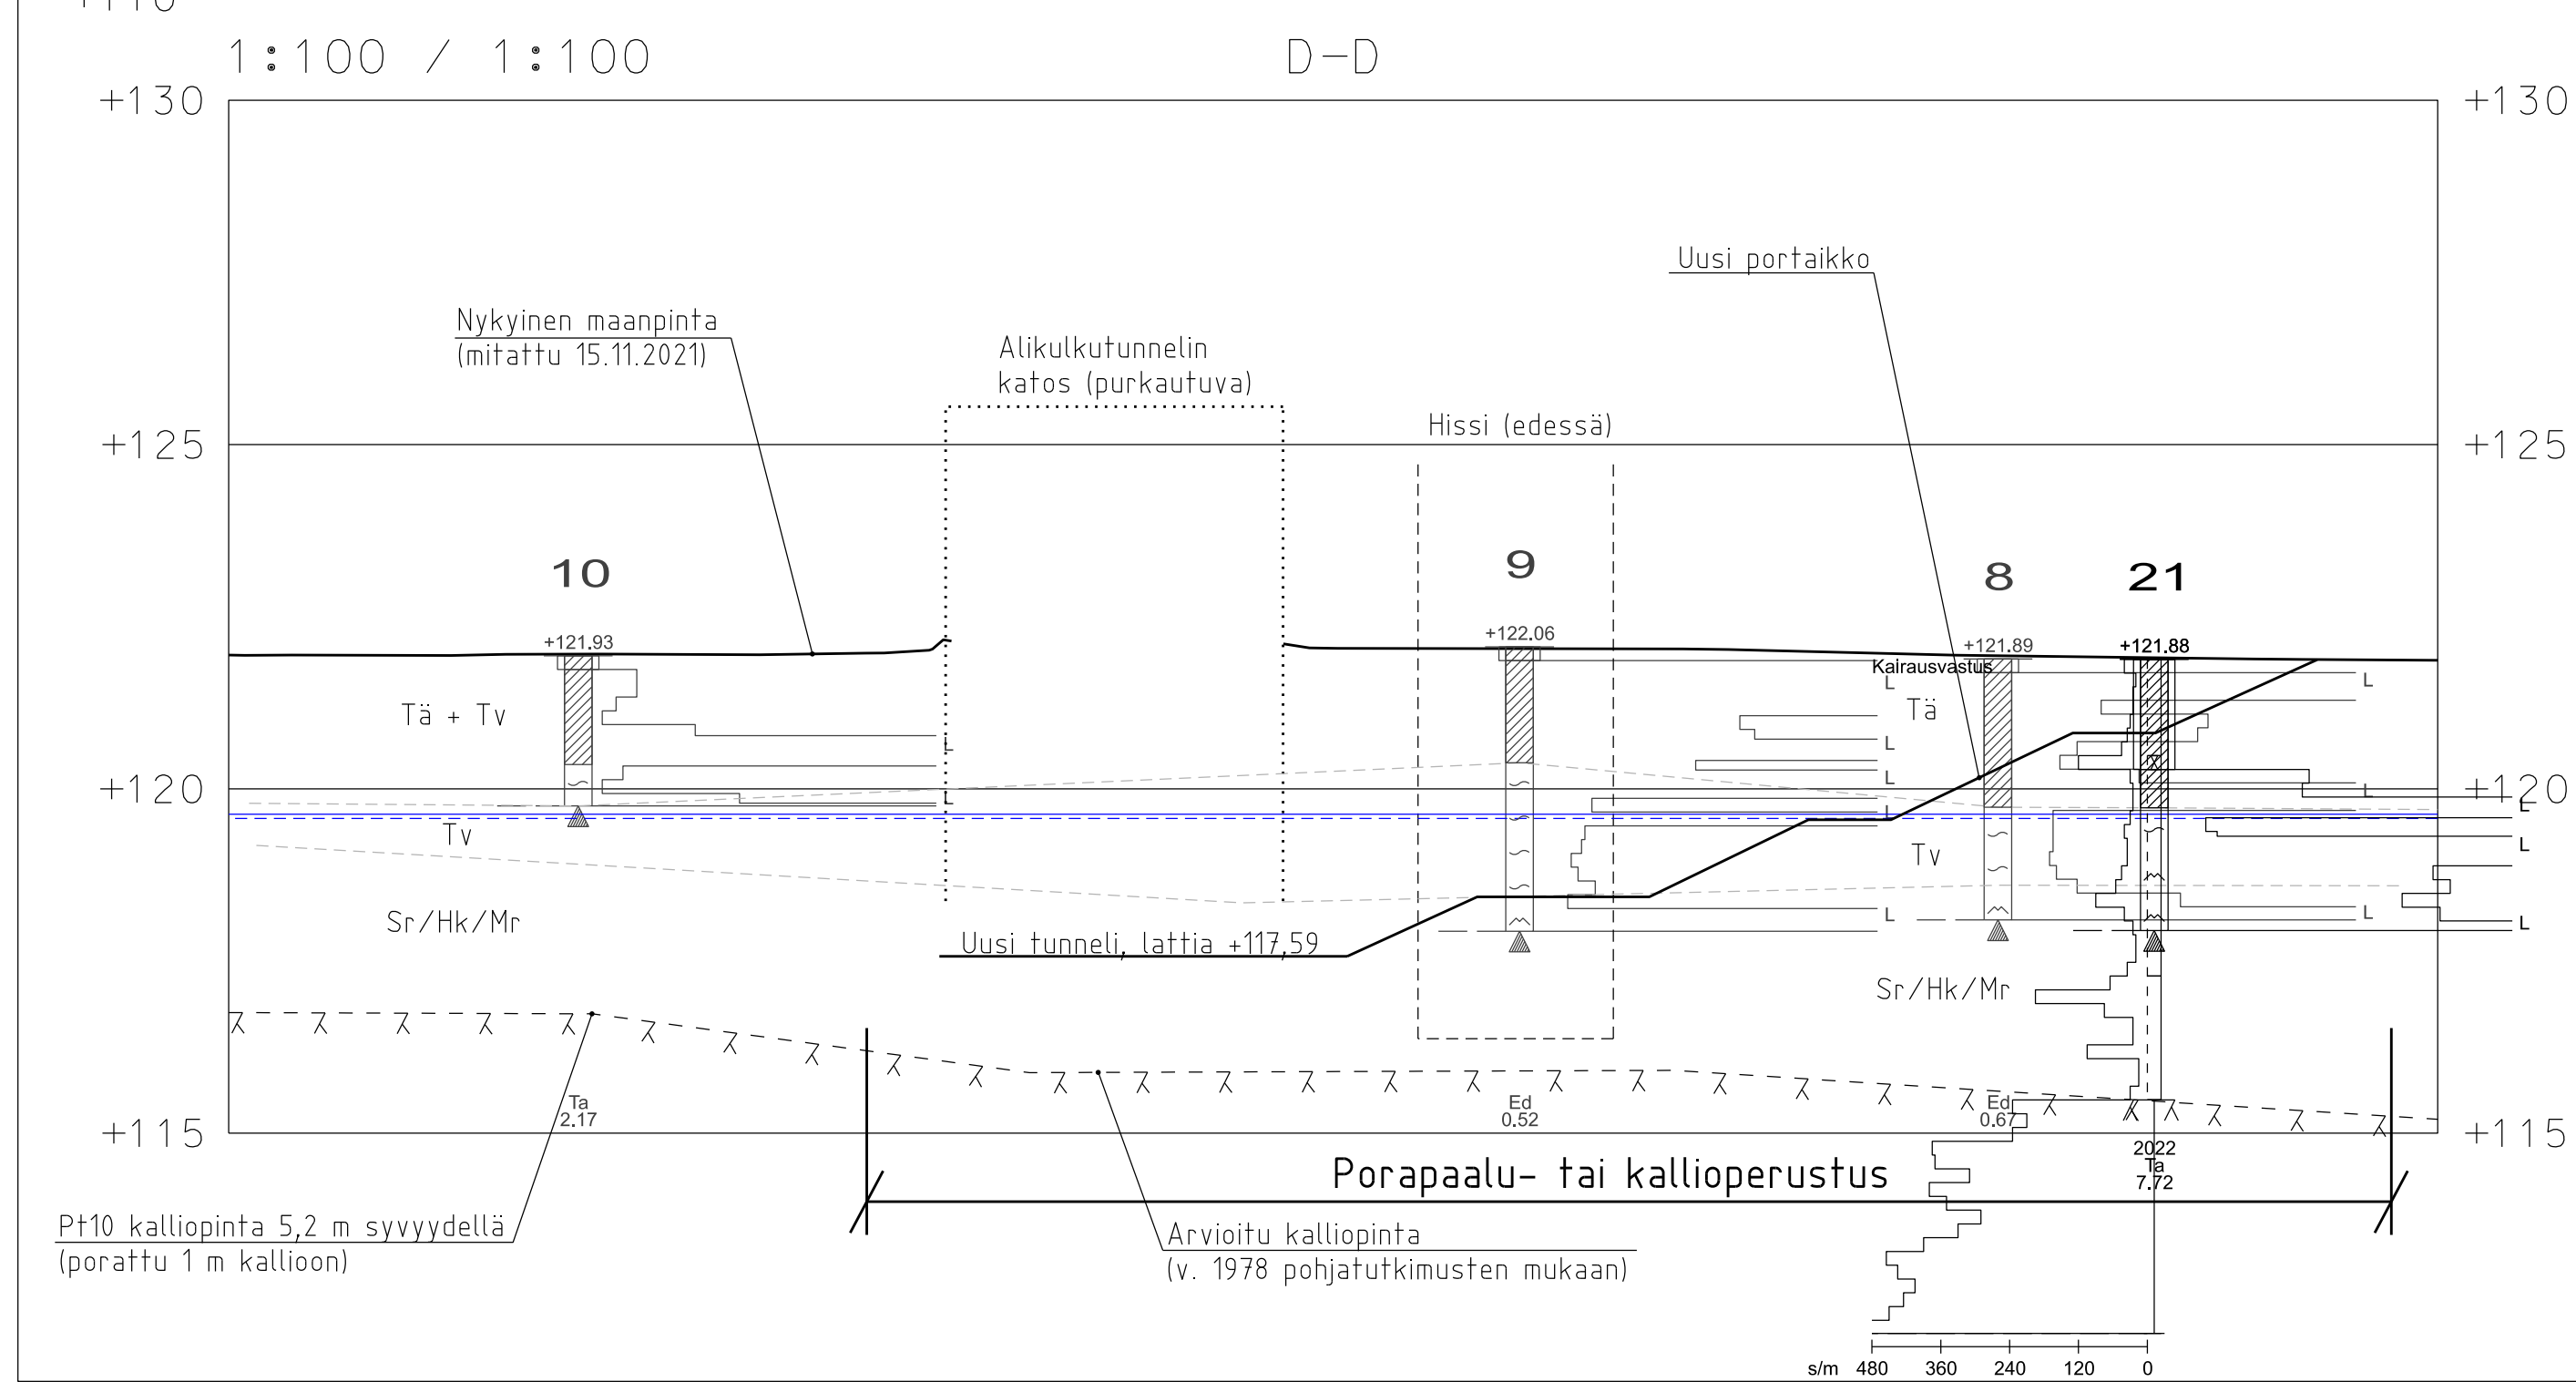


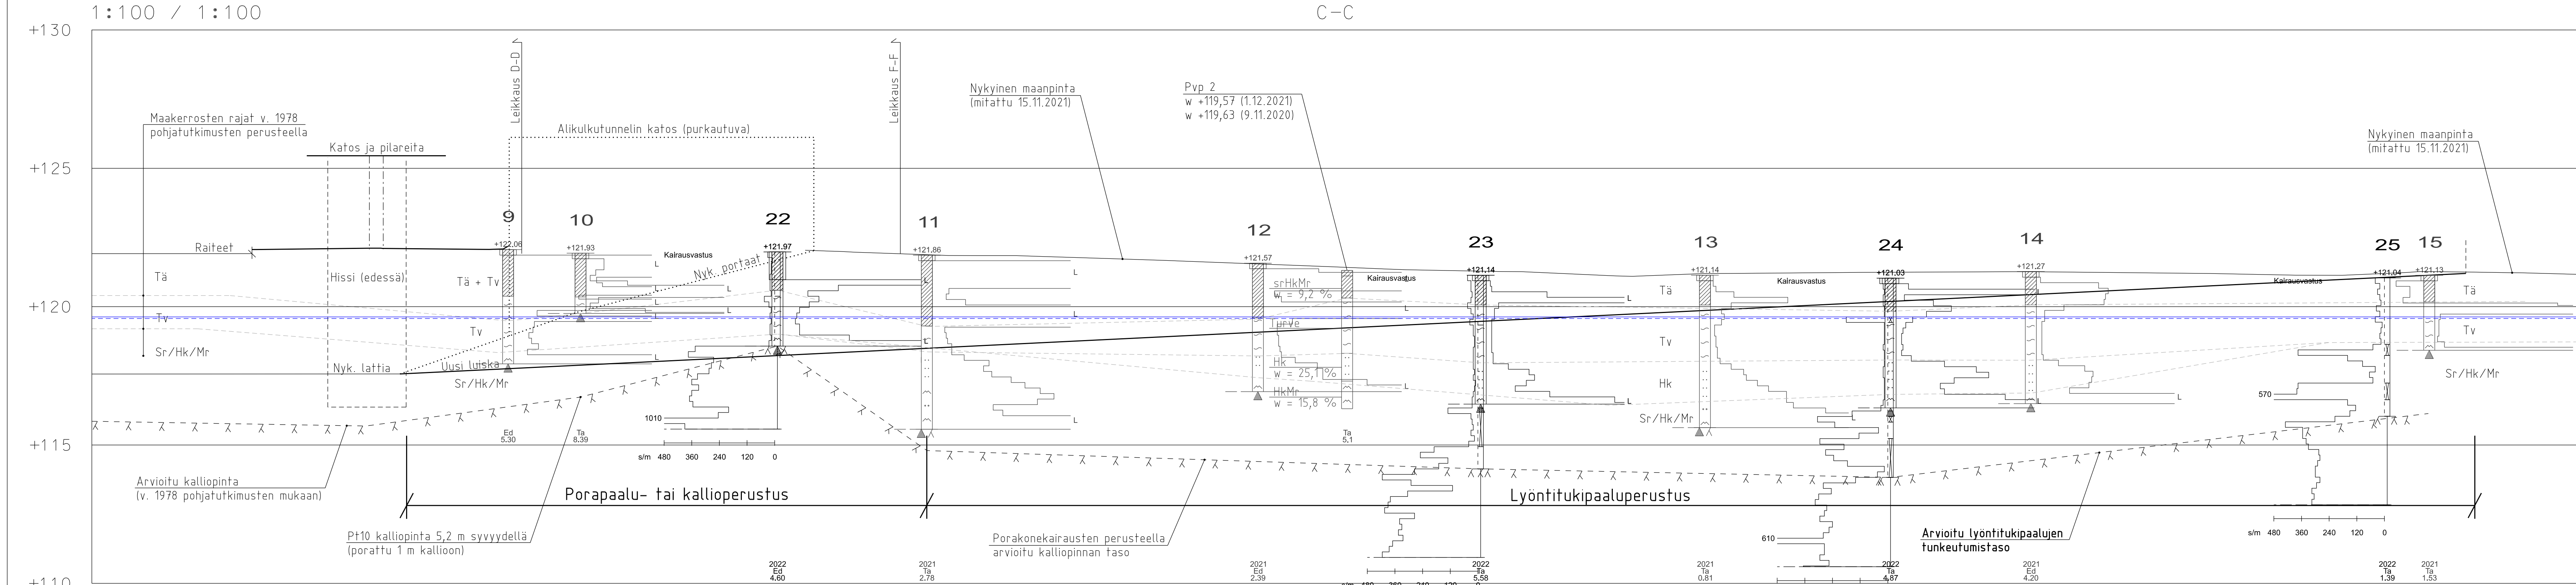

Korkeusjärjestelmä N2000			
REV	Pvm	Tekijä	Muutos
Kaupunginosa/Kylä Kortteli/Tila Tontti/mo Viranomaisen merkintöjä			
Rakennuksen numero/Rakennuksen numerot/Rakennustunnus/Rakennustunnukset			
Rakennustoimenpide MUUTOSTYÖ		Piiirustulaji Piiirustulajin sisältö	
Kohde: Piiiksämaen kaupunki		Piiirustuksen sisäisto	
Piiiksämaen asematunnelin saneeraus ja laajentaminen		Leikkaus C-C, D-D ja F-F	
Asemaraitti, 76100 Piiiksäma			
supticonsulting		Suunnitteluala, työnumero ja piiirustuksen numero	
Supti Oy		GEO 1941 101	
Isokontemankatu 29e, 70500 Kuopio		Tiedosto	
040 737 1793			
Piiiväys 14.2022		Piiirt. M. Rantala	
Suunn. M. Rantala		Tark. J. Isokangas	
Vastaava suunn. M. Haatainen		Hyv. M. Haatainen	