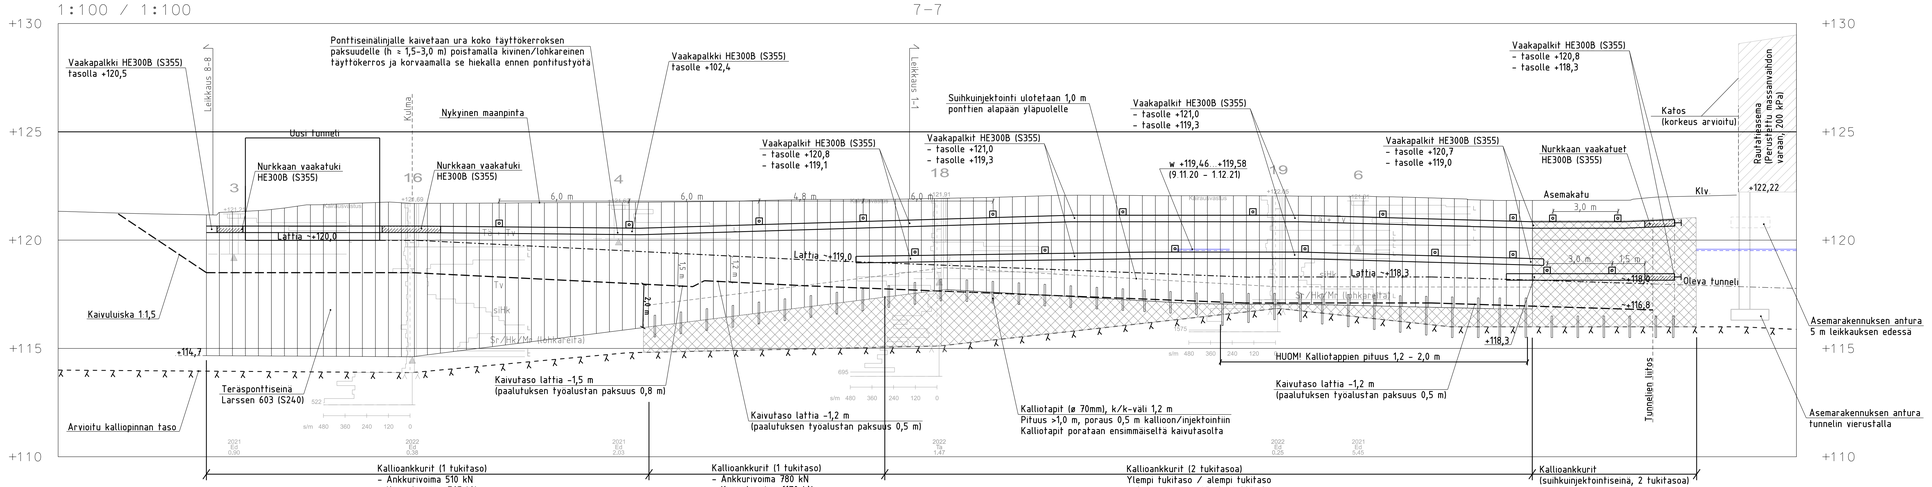

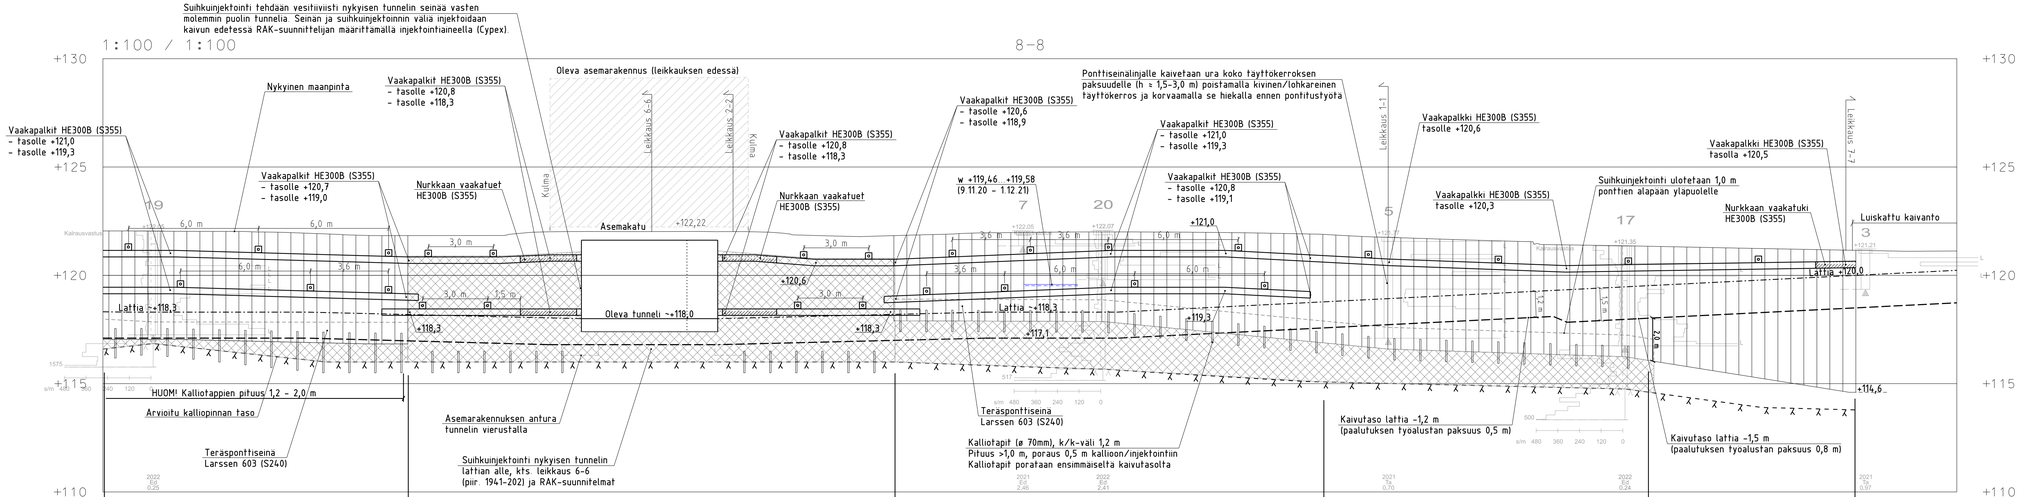

Tuettujen kaivantojen kuivatus tehdään kaivannon sisäpuolella työmaapumpuilla pumppaamalla sekä tyhjiopumppausmenetelmällä (ns. well-point menetelmä).

Luiskatuilla osuuksilla pohjavesipinnan alapuolelle kaivettaessa kaivantojen kuivatus tehdään tyhjiopumppausmenetelmällä (ns. well-point menetelmä) ja lisäksi kaivannosta työmaapumpuilla pumppaamalla.

HUOM! Ankkurit sijoittuvat osittain pohjavesipinnan alapuolelle. Tämä on huomioitava ankkurien porausty0ssa (ankkurireikien tiivistäminen).

Korkeusjärjestelmä N2000

REV.	Pvm	Tekijä	Muutos

Kaupunginosa/Kylä	Korttieli/Tila	Tontti/rno	Viranomaisten merkintöjä
Rakennuksen numero/Rakennusten numerot/Rakennustunnus/Rakennustunnukset			
Rakennustoimenpide MUUTOSTYÖ		Piirustuslaji	Juoksi.no
Kohde Pieksämäen kaupunki Pieksämäen asematunnelin saneeraus ja laajentaminen Asemaraitti, 76100 Pieksämäki		Piirustuksen sisältö Leikkaus 7-7 ja 8-8	Mittakaava 1:100
sipticonsulting		Suunnittelukala, työnumero ja piirustuksen numero GEO 1941 203	Muutos
Sipti Oy Itkonniemenkatu 29e, 70500 Kuopio 040 737 1793		Tiedosto	
Päiväys 14.2022 Suunn. M Rantala Vastaava suunn. M Haatainen		Piirt. M Rantala Tark. J Isokangas Hyv. M Haatainen	