


ASEMAKAAVAMERKINNÄT JA -MÄÄRÄYKSET SEKÄ SITOVA TONTTIJAKO

- AR Rivitalojen ja muiden kytkettyjen asuinrakennusten korttelialue.
- Korttelin, korttelinosan ja alueen raja.
- Osa-alueen raja.
- Sitovan tonttijaon mukaisen tontin raja ja numero.
- ③
- 2055**
- |
- Roomalainen numero osoittaa rakennusten, rakennuksen tai sen osan suurimman sallitun kerrosluvun.
- e = 0.30**
- Tehokkuusluku eli kerrosalan suhde tontin/rakennuspaikan pinta-alaan.
- Rakennusala.
- Istutettava alueen osa.
- 1 ap/as**
- Merkintä osoittaa, kuinka monta autopaikkaa asuntoa kohti on rakennettava.

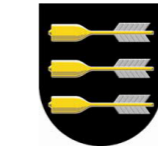


PIEKSÄMÄKI

Asemakaavan muutos koskee Pieksämäen kaupungin 2. kaupunginosan korttelin 2055 tonttia 2 ja siihen liittyviä katu- ja puistoalueita. Asemakaavan muutoksella muodostuu 2. kaupunginosan korttelin 2055 tontti 3. Asemakaavan muutokseen sisältyy sitova tonttijaako, jossa osoitetaan tontin 593-2-2205-3 muodostuminen.

MITTAKAAVA

1:500

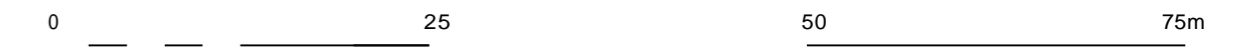

Kaup. valtuusto on kokouksessaan § kohdalla hyväksynyt tämän asemakaavan muutoksen ja sitovan tonttijaon.

Asemakaavan muutos
Näkinkuja 7

Lainvoimainen

Säilytys

Pohjakartta täyttää asetuksen 1284/99 vaatimukset.

Pieksämäen kaupungin tekninen virasto
MAANKÄYTÖN SUUNNITTELU

Pieksämäki 13.4.2021

Maanmittausteknikko Juha Sormunen

Kaavoituspäällikkö Pekka Häkkinen