


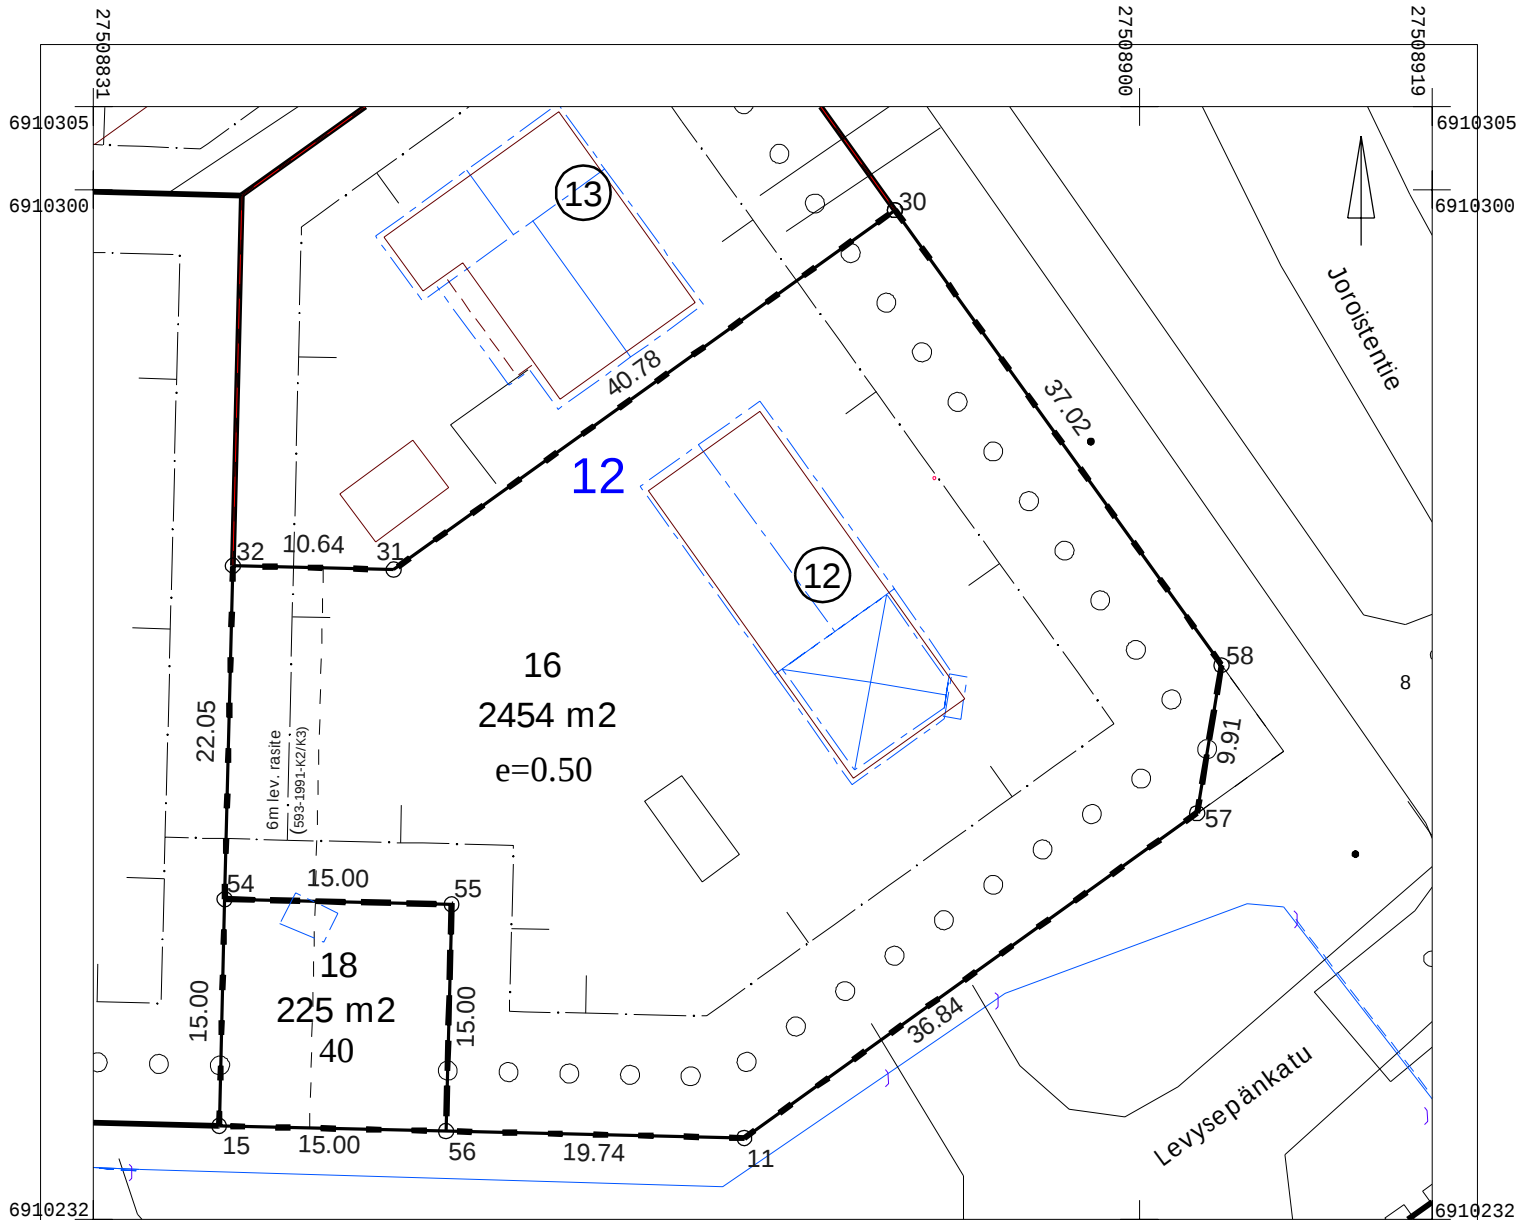

KOORDINAATTILUETTELO ETRS-GK27

N:O	X	Y			
11	6910237.311	27508873.870	54	6910253.100	27508839.520
15	6910238.104	27508839.140	55	6910252.755	27508854.510
30	6910298.659	27508883.820	56	6910237.760	27508854.140
31	6910274.884	27508850.680	57	6910258.782	27508903.800
32	6910275.146	27508840.050	58	6910268.565	27508905.410

MUODOSTUMINEN

KIINTEISTÖ	P-ALA	OSAPINTA-ALA	KIINTEISTÖ	M-ALA
002 0012 0016	2454	2454	002 0012 0012	
002 0012 0018	225	225	002 0012 0012	

Tonttijako	1:500	Pieksämäki
ASEMAKAAVA Ak-2-13	VAHVISTETTU	
	14.04.2015	KARTTALEHDET
EDELLINEN TONTTIJAKO		TJNRO 593.191
POHJAKARTAN HYVÄKSYI JA TONTTIJAON LAATI	04.03.2024	
PAIKKATIENTOSUUNNITTELIJA	Tuomas Kyllönen	KAUP. OSA 2
TONTTIJAON HYVÄKSYI		KORTTELI 12
vt. TEKNINEN JOHTAJA	Pekka Häkkinen	TONTIT 16,18
		MUUTT. TONTIT