


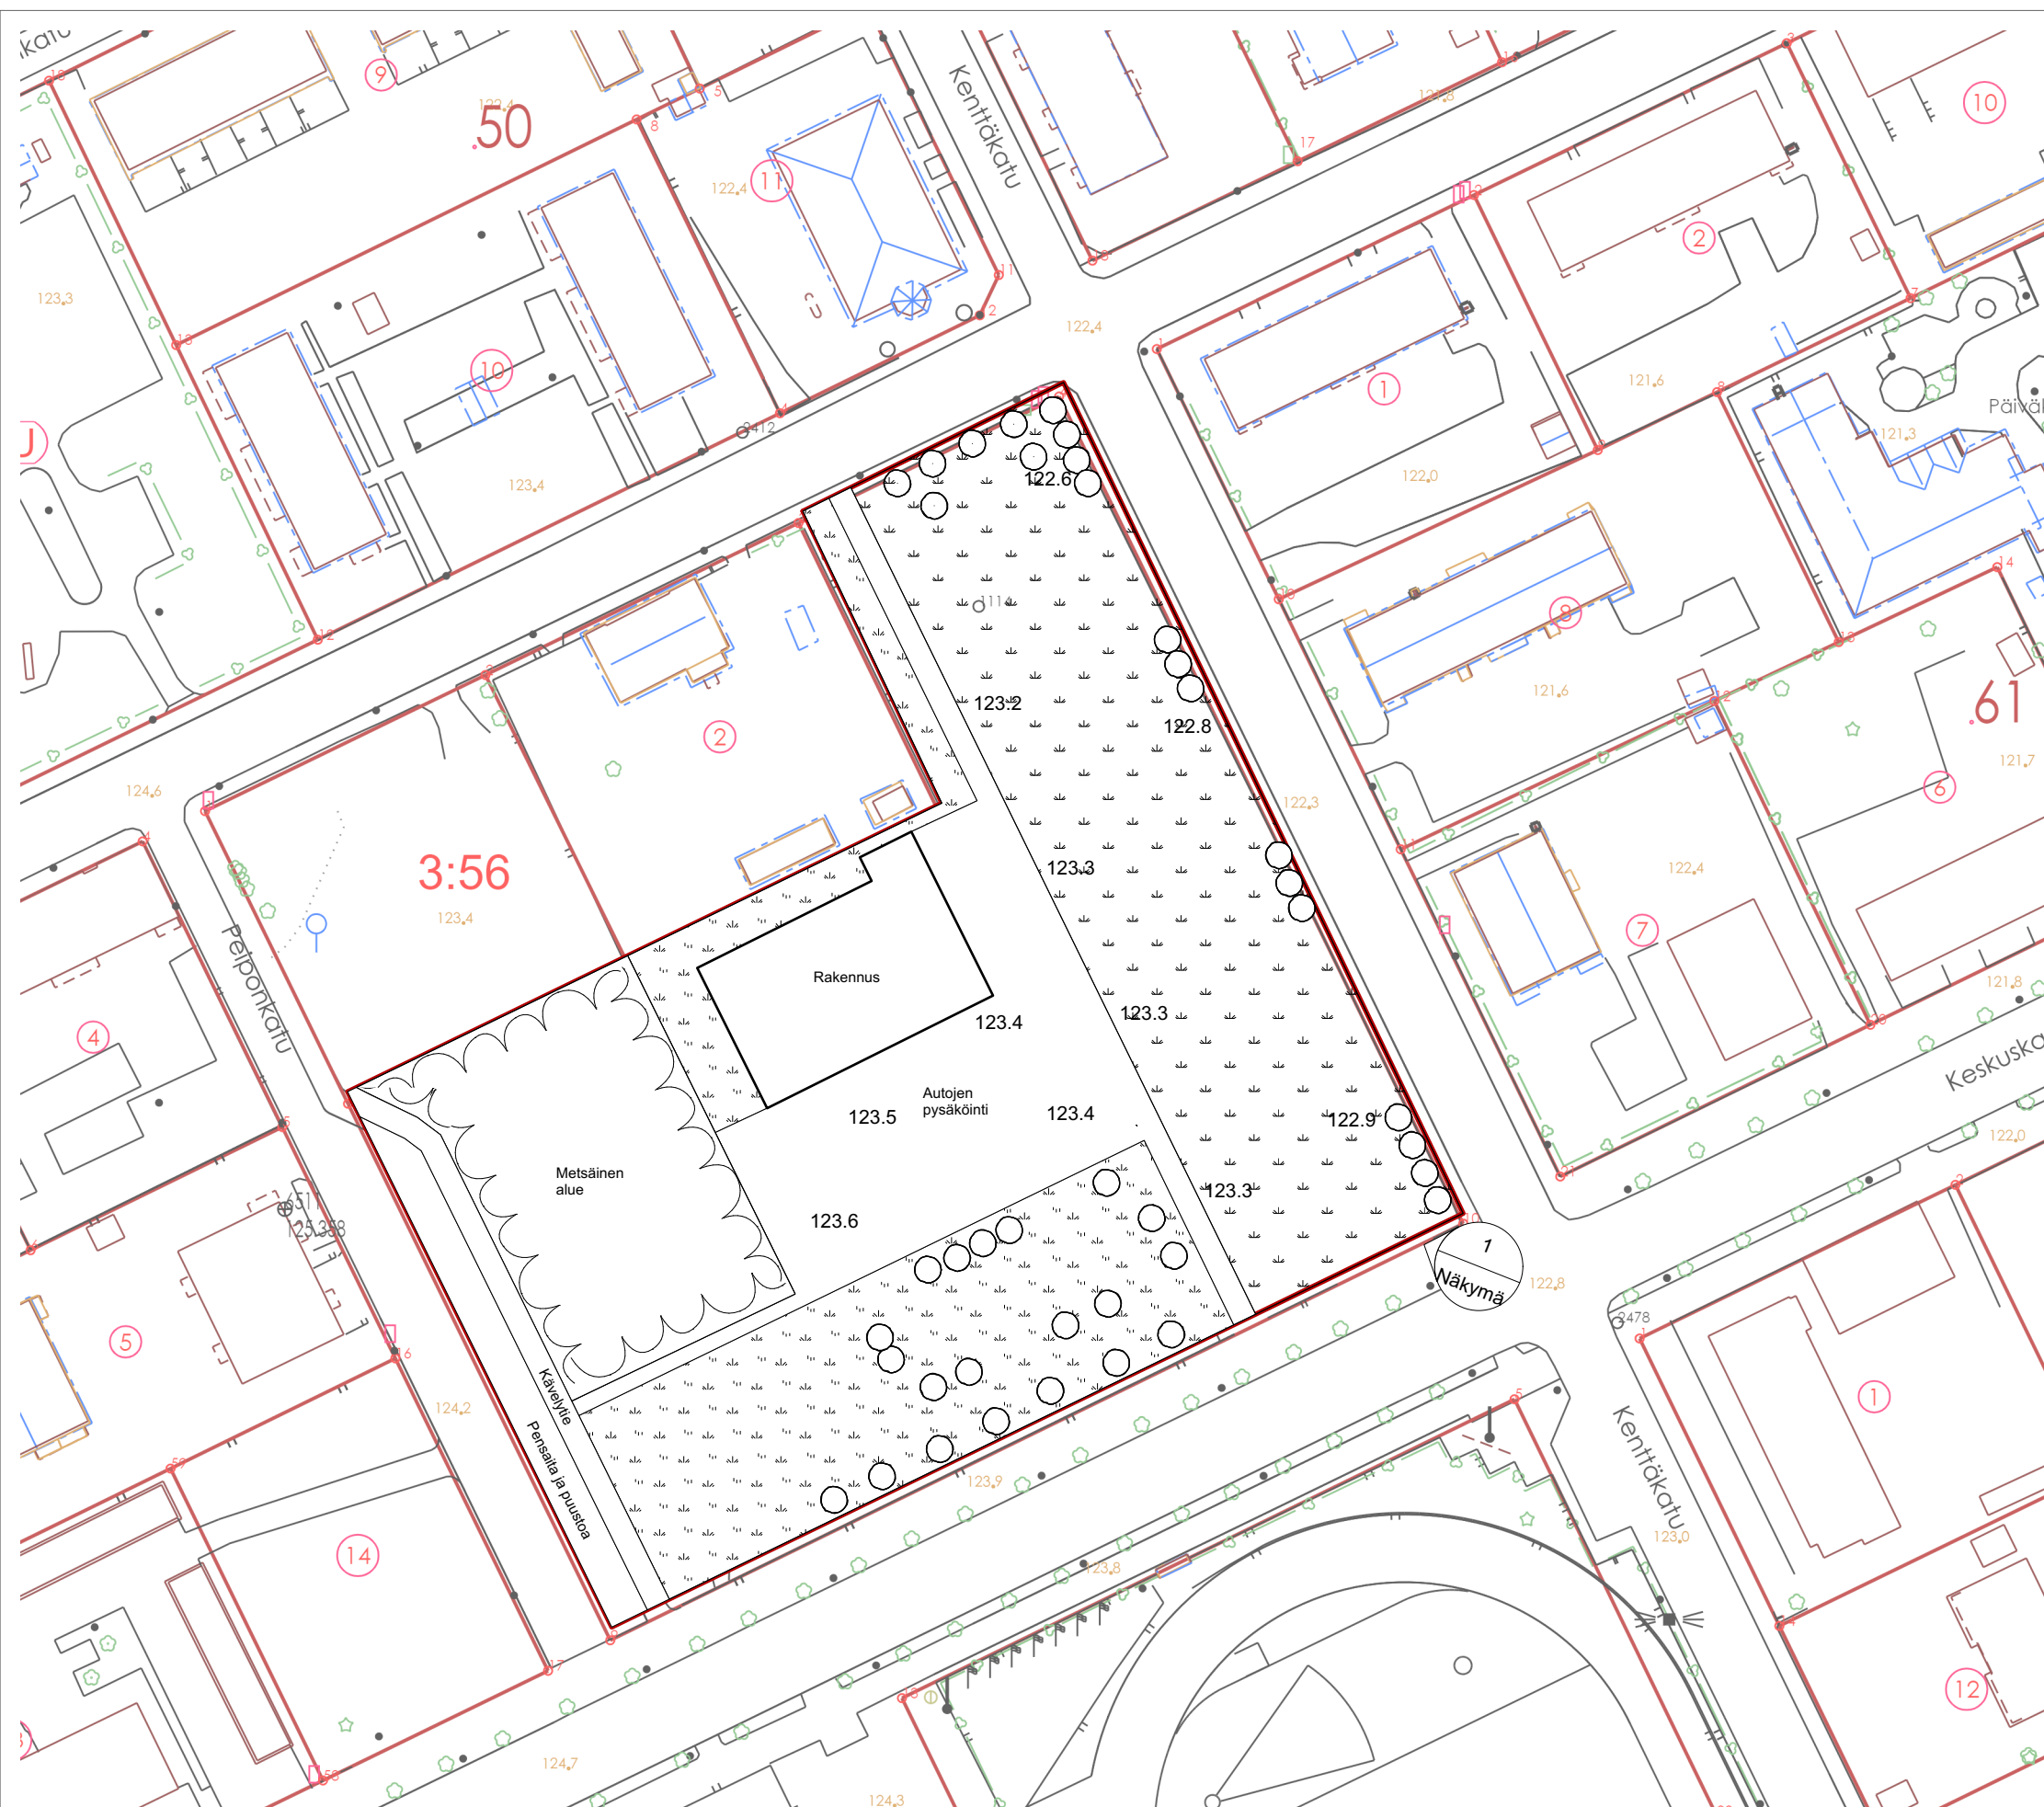

Merkkien selitykset:

Uusi rakennettava nurmialue

Olemassa oleva nurmialue


Tontilla oleva puu

Näkymä 1



Puretun koulun paikalle tulee nurmialue.
Nurmi alue mahdollistaa
alueelle pysäköinnin tarvittaessa.

Alueelle säilytetään kulku Savontien ja Keskuskadun
puolilta. Alueella olevaa metsäistä
aluetta hoidetaan lähimetsän tavoin.

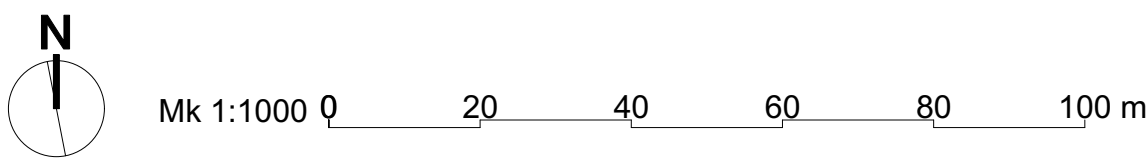

K. osa	Viranomaisten merkinnät	
Rakennustoimenpide Maisemointi	Piirustuslaji VIHER	Mk 1:1000
Rakennuskohteen nimi, osoite Keskuskatu 45	Piirustuksen sisältö Tontin käyttösuunnitelma	
PIEKSÄMÄEN KAUPUNKI KUNNALLISTEKNIikka	Suunnitteluala, työn n:o MAI	