




LEIKKAUS E-E

 


LEIKKAUS D-D

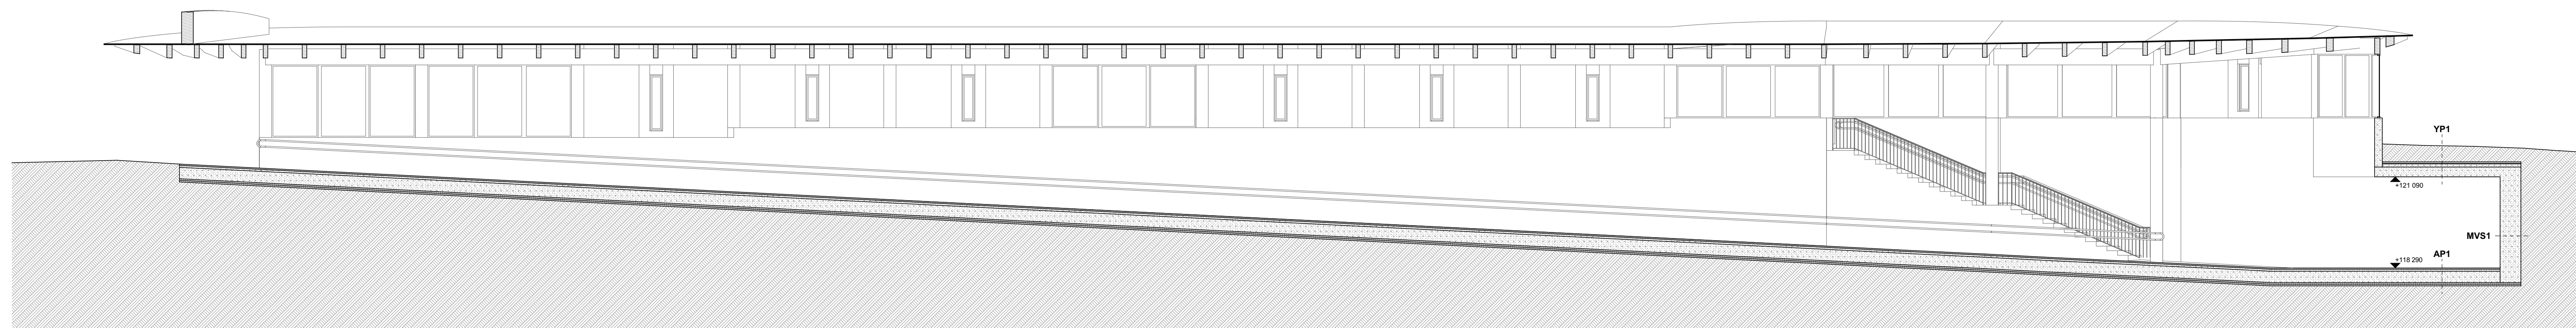

LEIKKAUS A-A

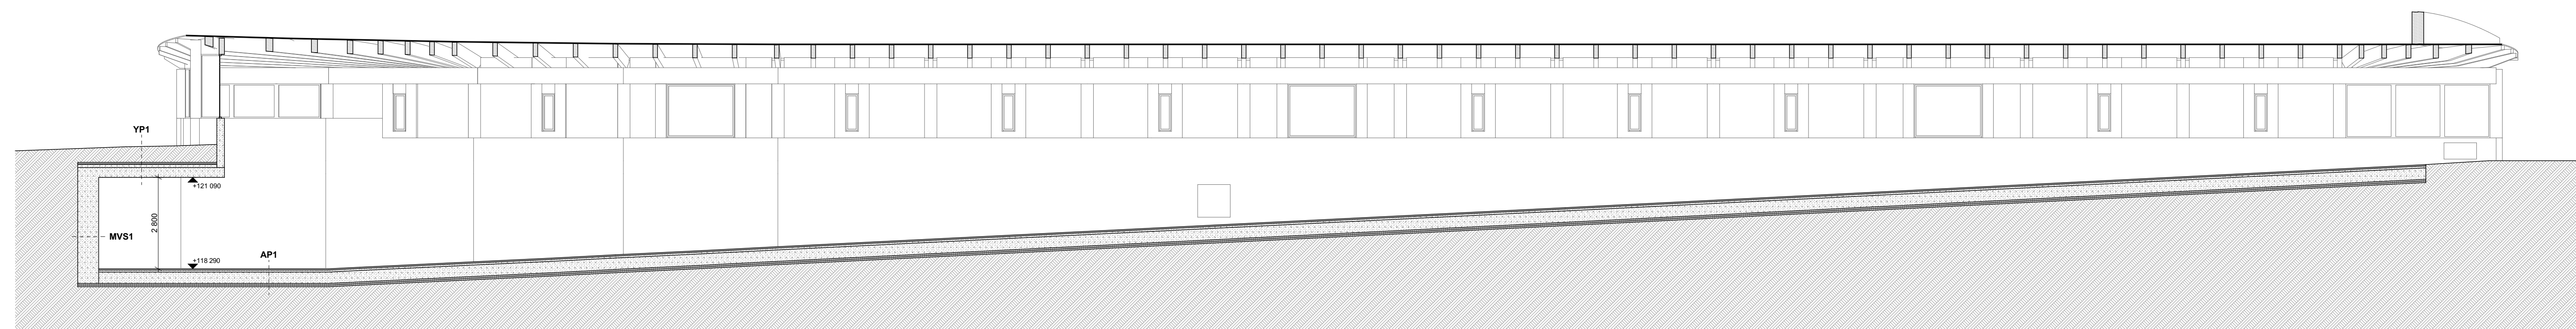

LEIKKAUS B-B

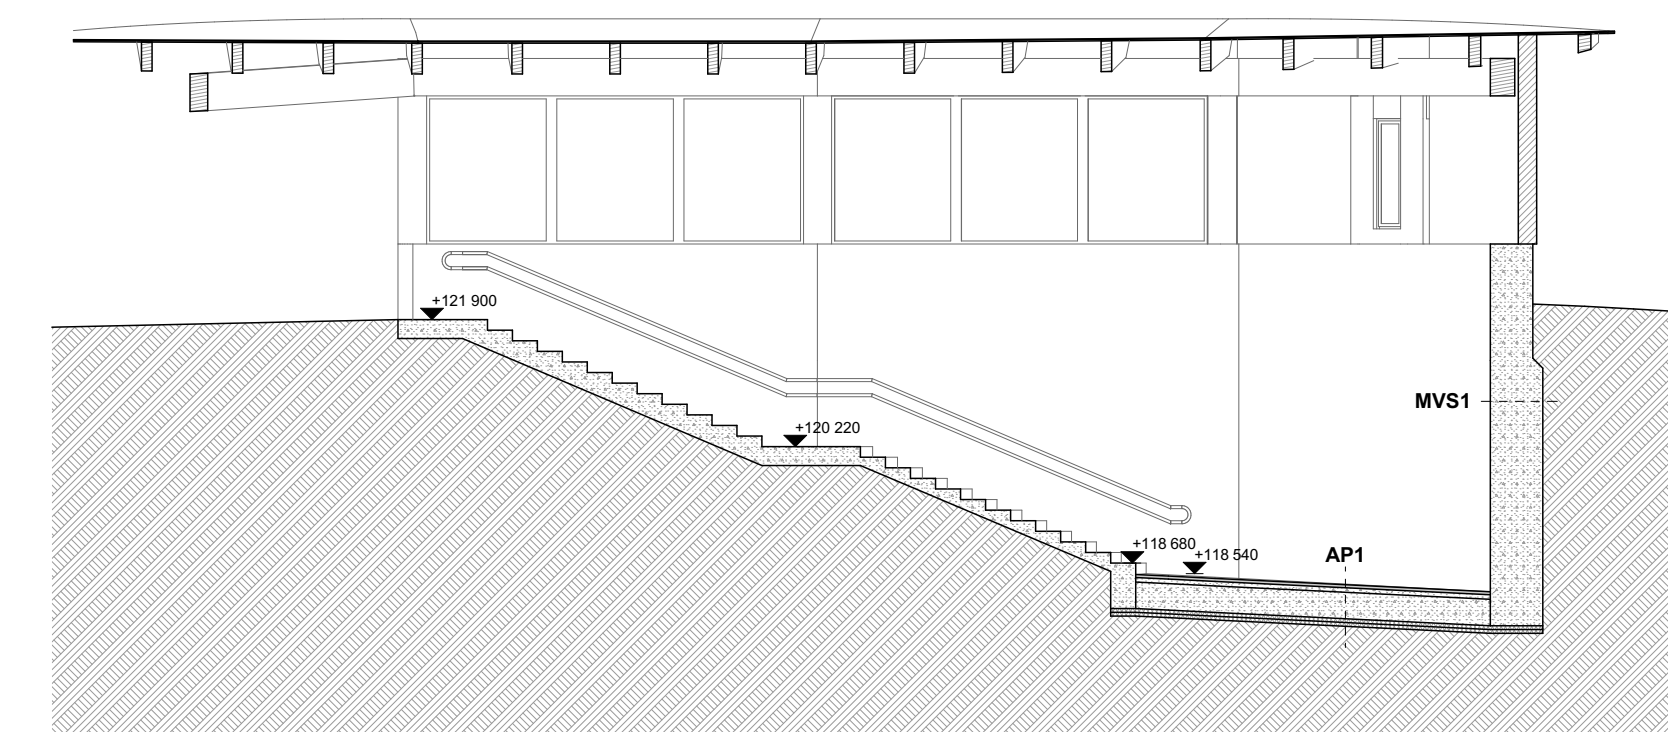

LEIKKAUS C-C

Käsittelemisen 931-404-60-0 / 931-871-12-6	Vierasmiesin rekisteri
Rakennusteknisk MUUTOSTYÖ	Pitovallat PÄÄPIIRUSTUS
Rakennus- Pääsuunnitelman asemakaavan ja laajuksen ASEMAKARTTA 7600 PEKÄSÄMÄKI	Pitovallat KÄYTTÖSUUNNITELMA LEIKKAUKSET A...E.E
Suunnittelija (työsuojelu) Arkkitehtitoimisto Ma & Meckel Sivomo, 22000 Helsinki www.ma-meckel.fi www.ma-meckel.fi	Suunnittelija ARK
Vuorokausi Ar. Michael, Arkkitehti SAGA	Työsuojelu 1212
	Pitovallat 007
	Pitovallat 18.05.2012
	Muoto