




LEIKKAUS G-G

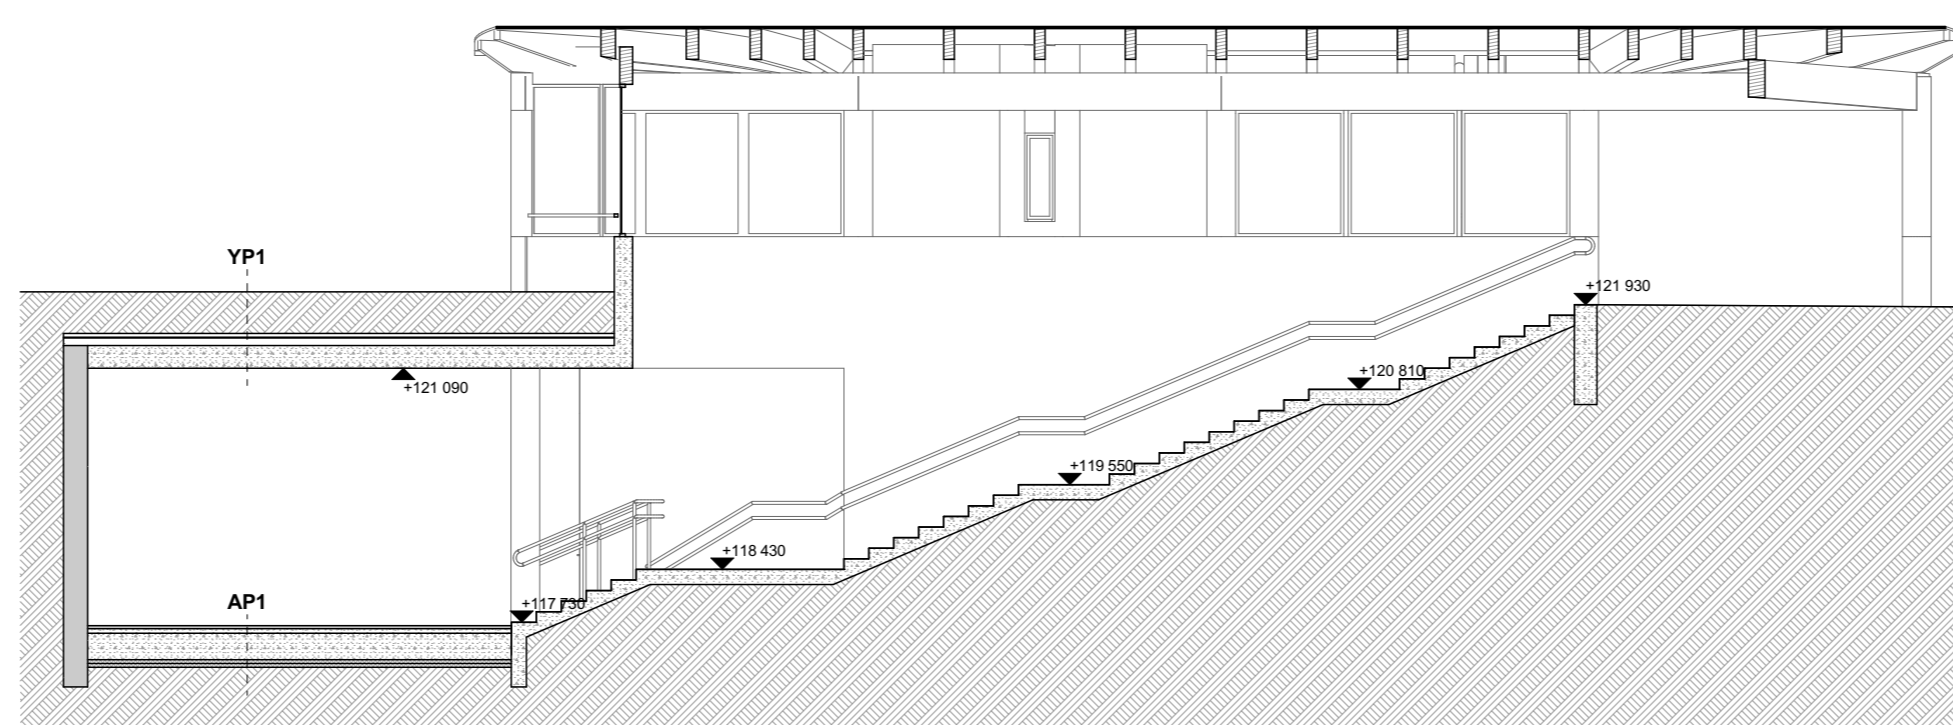

LEIKKAUS H-H

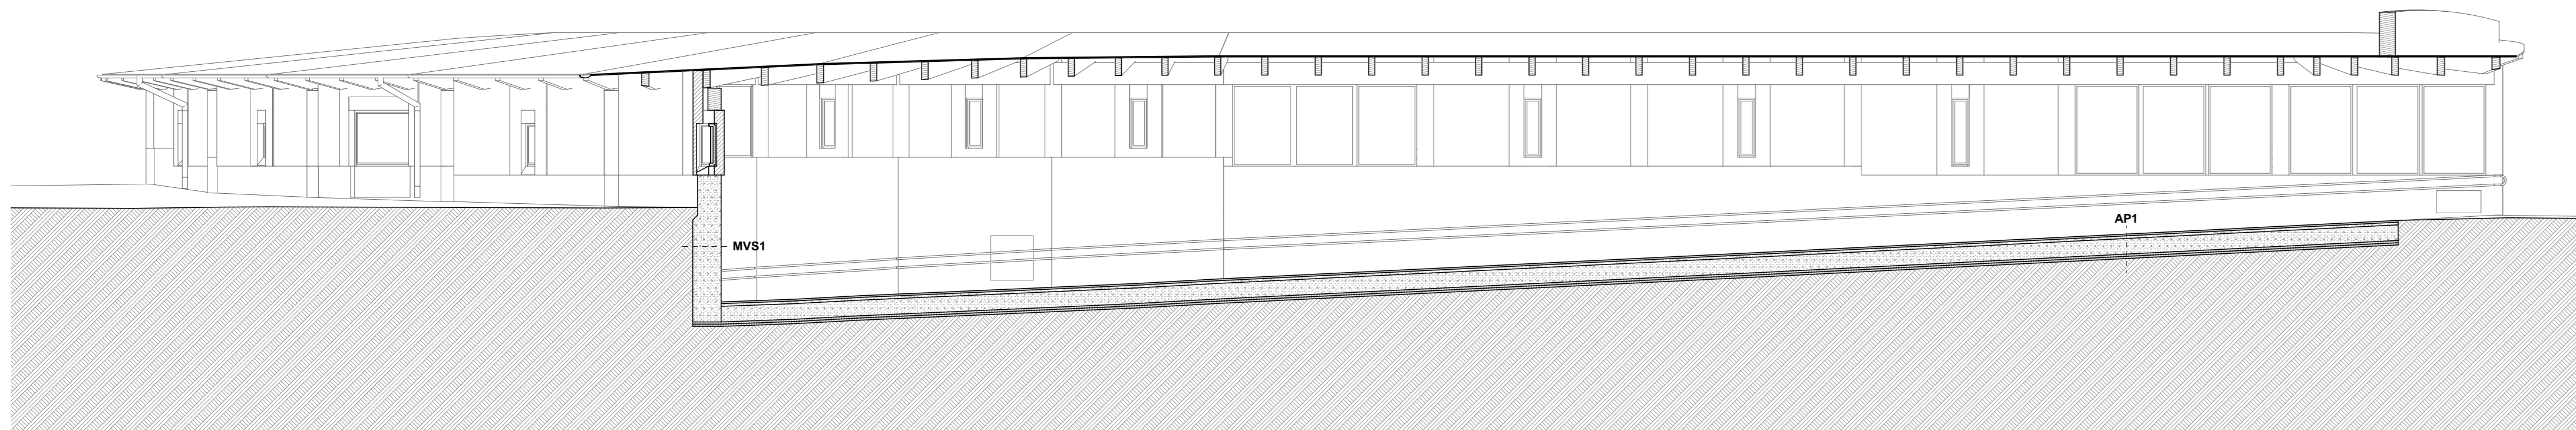

LEIKKAUS F-F

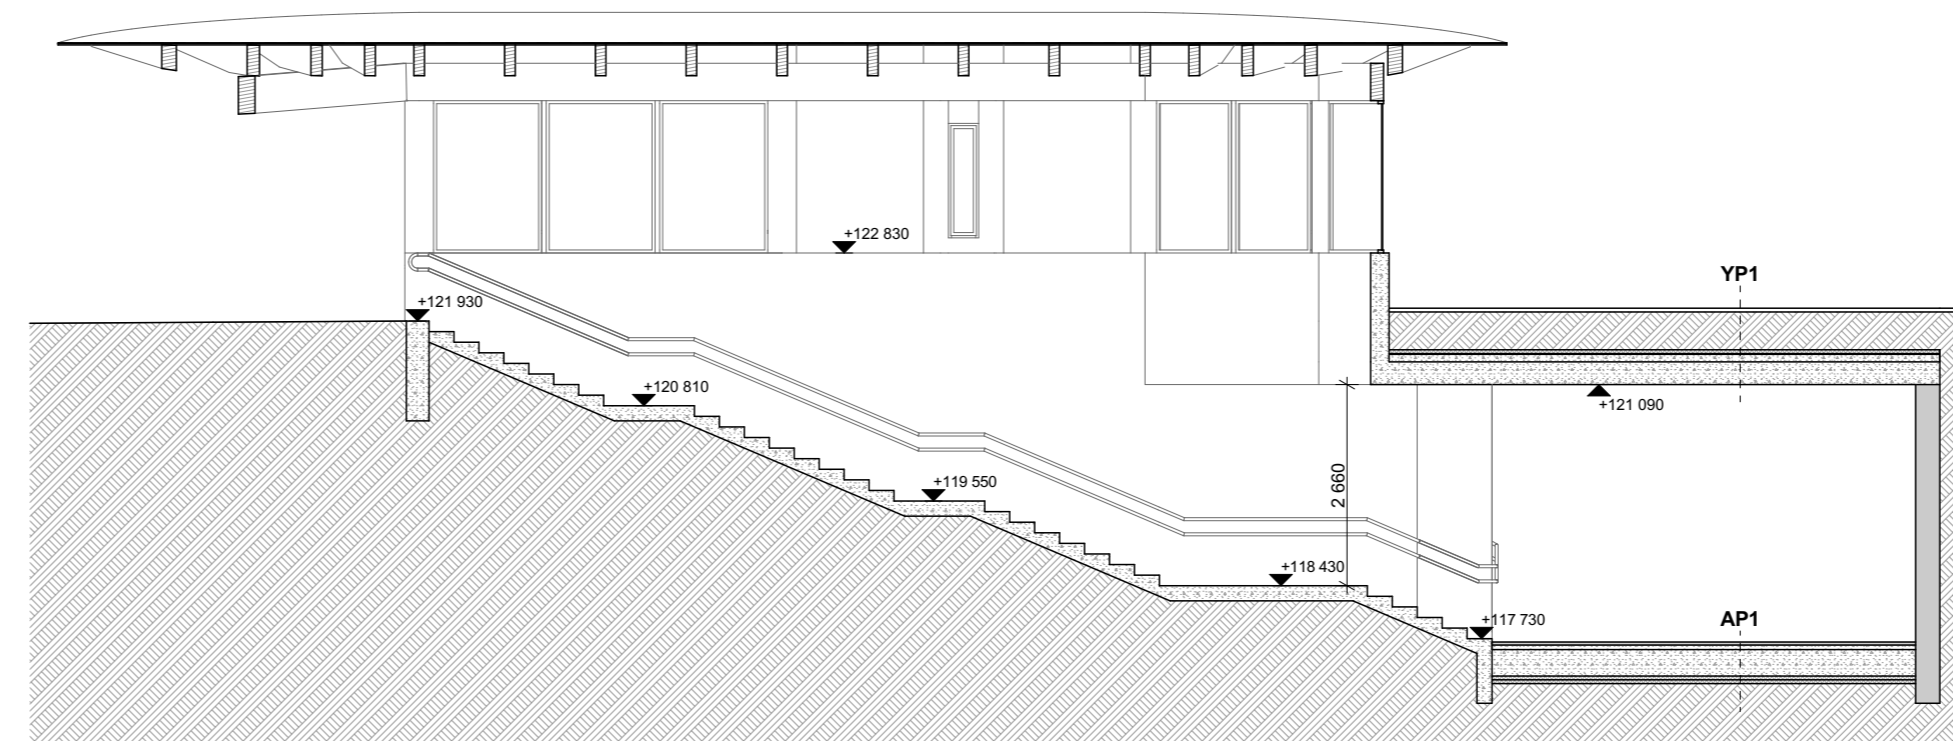

LEIKKAUS I-I

Kiinteistönummus 593-402-60-0 / 593-871-12-6		Viranomaisen merkintöjä	
Rakennustoimenpide MUTOSTYÖ		Piirustulaji PÄÄPIRUSTUS	Juokseva no
Rakennuskohde <b>Pieksämäen asematunnelin saneeraus ja laajennus</b> ASEMARAITTI 76100 PIEKSÄMÄKI		Piirustuksen sisältö KATUSUUNNITELMA LEIKKAUKSET F-F...I-I	Mittakaava 1:100
Suurmittelijan yhteystiedot Arkkitehtitoimisto Art Michael Oy Savontie 5, 76100 Pieksämäki +358 440 577 018 art.michael@art-michael.fi www.art-michael.fi		Suurmittelualue <b>ARK</b>	Työnumero 1212
Vastuullinen suunnittelija Art Michael, Arkkitehti SAFA <i>A. Michael</i>		Piirustuksen tunnus <b>008</b>	Muutos
		Päiväys 28.2.2022	