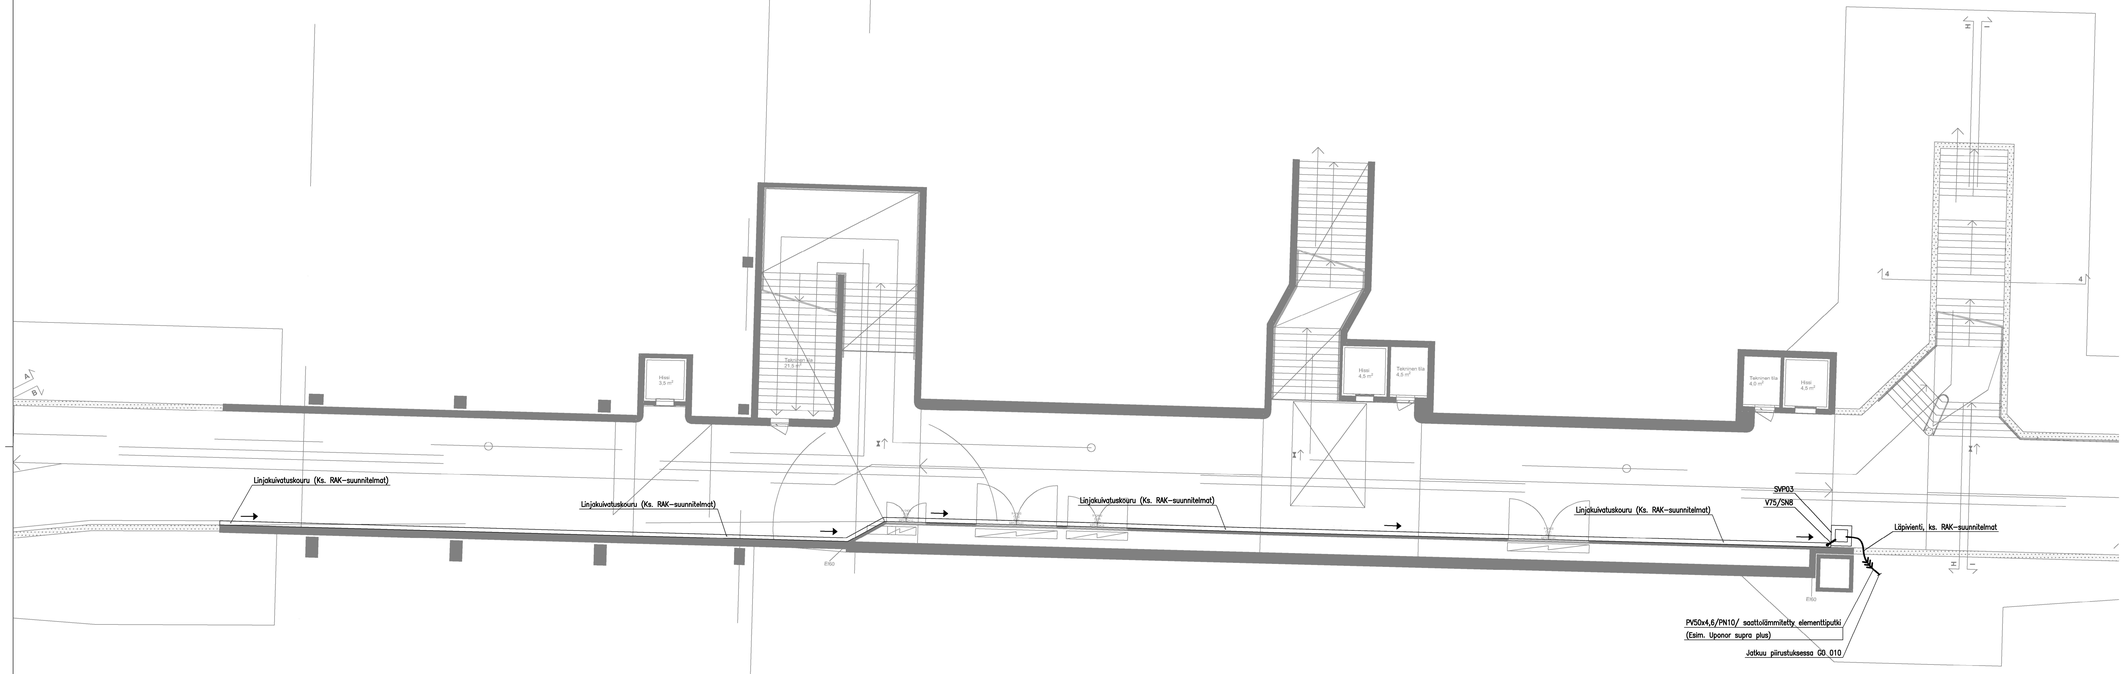

Muut. Kpl	Muutostekstit	pvm	Suun.	Tark.

Kaupungiosa/Kylä	Kortteli/Tila	Tontti/Rivno	Viranomaisen arkistointimerkintöjä varten RATU
Rakennusalueenpiste Muutos, laajennus			Piirustuslaji Jucka.nro LVI
Rakennuskohteen nimi ja osoite Pieksämäen asematunneli Asemanraitti 76100 Pieksämäki			Piirustuksen sisältö Mittakaava Kadun kuivatussuunnitelma 1:100 Vesi ja viemäri Pohjapiirustus Asematunneli
A-INSINÖÖRIT A-Insinöörit Suunnittelu Oy www.ainsö.fi p. 0207 811 866	Suun. NA Tark. SK Hyv. SK		Suunnittelusta Piirustusnumero Muutos LVI G2 011
Vastaava suunnittelija	Nimen selventävä ja koulutus Samuli Korpi, ins.	Päiväämätön 28.2.2022	Rakennuttaja