


KOORDINAATTILUETTELO

| | | | | N:O | X | Y |
|---------------|-------|--------------|---------------|-----|-------------|--------------|
| MUODOSTUMINEN | | | | 1 | 6912557.087 | 27508019.430 |
| KIINTEISTÖ | | | | 2 | 6912484.156 | 27508044.120 |
| 003 0049 0003 | P-ALA | OSAPINTA-ALA | KIINTEISTÖ | 6 | 6912520.621 | 27508031.780 |
| | 3722 | 2031 | 003 0049 0001 | 184 | 6912456.433 | 27507962.270 |
| | | 1691 | 876 0001 0004 | 185 | 6912469.189 | 27507951.380 |
| 003 0049 0004 | 4009 | 2358 | 003 0049 0002 | 186 | 6912469.867 | 27507941.910 |
| | | 1651 | 876 0001 0004 | 187 | 6912475.192 | 27507940.340 |
| | | | | 188 | 6912487.088 | 27507932.750 |
| | | | | 189 | 6912494.442 | 27507928.060 |
| | | | | 190 | 6912502.127 | 27507927.480 |
| | | | | 191 | 6912507.741 | 27507928.650 |
| | | | | 192 | 6912523.650 | 27507920.690 |

| | | |
|--|------------------|---------------|
| Tonttijako | 1:1000 | Pieksämäki |
| ASEMAKAAVA | VAHVISTETTU | KARTTALEHDET |
| EDELLINEN TONTTIJAKO | | TJNRO 593.173 |
| POHJAKARTAN HYVÄKSYI JA TONTTIJAON LAATI | | |
| MAANMITTAUSTEKNIKKO | Juha Sormunen | KAUP. OSA 3 |
| TONTTIJAON HYVÄKSYI | | KORTTELI 49 |
| MAANKÄYTTÖINSINÖÖRI | Anssi Tarkiainen | TONTIT 3,4 |
| | | MUUTT. TONTIT |

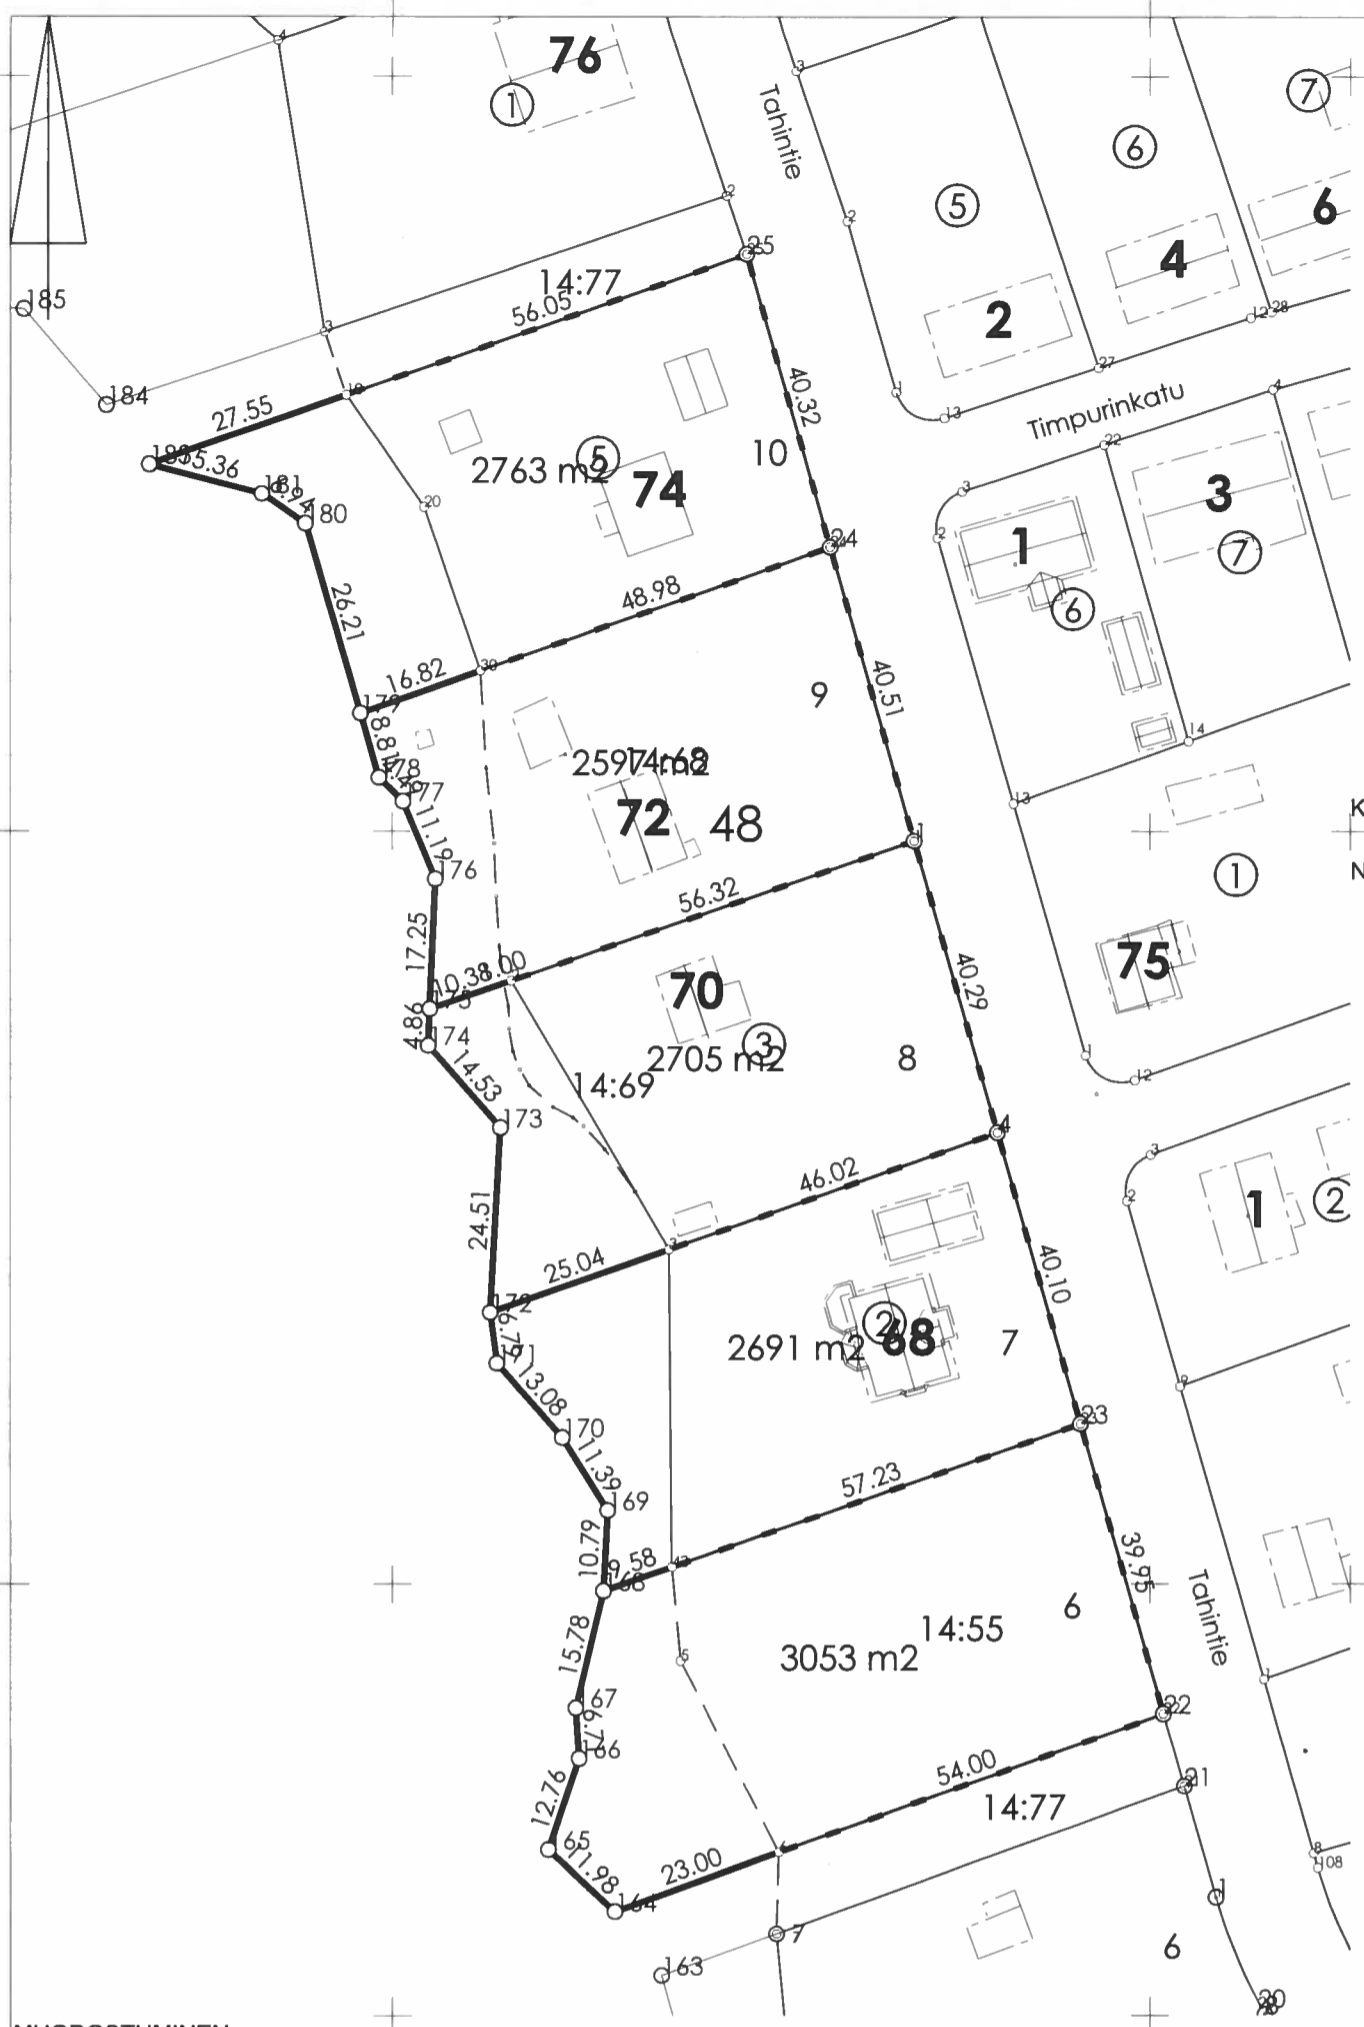


KOORDINAATTILUETTELO

| N:O | X | Y |
|-----|-------------|--------------|
| 1 | 6912398.701 | 27508068.870 |
| 4 | 6912359.943 | 27508079.870 |
| 22 | 6912282.948 | 27508101.780 |
| 23 | 6912321.374 | 27508090.850 |
| 24 | 6912437.667 | 27508057.790 |
| 25 | 6912476.449 | 27508046.770 |
| 164 | 6912256.795 | 27508029.360 |
| 165 | 6912264.946 | 27508020.590 |
| 166 | 6912277.048 | 27508024.640 |
| 167 | 6912283.741 | 27508024.210 |
| 168 | 6912299.100 | 27508027.850 |
| 169 | 6912309.870 | 27508028.420 |
| 170 | 6912319.562 | 27508022.450 |
| 171 | 6912329.387 | 27508013.810 |
| 172 | 6912336.123 | 27508012.920 |
| 173 | 6912360.593 | 27508014.280 |
| 174 | 6912371.563 | 27508004.740 |
| 175 | 6912376.416 | 27508004.950 |
| 176 | 6912393.646 | 27508005.690 |
| 177 | 6912403.994 | 27508001.430 |
| 178 | 6912407.159 | 27507998.240 |
| 179 | 6912415.626 | 27507995.800 |
| 180 | 6912440.808 | 27507988.540 |
| 181 | 6912444.708 | 27507982.800 |
| 183 | 6912448.610 | 27507967.940 |

MUODOSTUMINEN

| KIINTEISTÖ | P-ALA | OSAPINTA-ALA | KIINTEISTÖ | M-ALA |
|---------------|-------|--------------|---------------|-------|
| 003 0048 0006 | 3053 | 2292 | 402 0014 0055 | |
| | | 761 | 876 0001 0004 | |
| 003 0048 0007 | 2691 | 2063 | 003 0048 0002 | |
| | | 628 | 876 0001 0004 | |
| 003 0048 0008 | 2705 | 2066 | 003 0048 0003 | |
| | | 83 | 402 0014 0069 | |
| | | 556 | 876 0001 0004 | |
| 003 0048 0009 | 2597 | 2145 | 402 0014 0068 | |
| | | 452 | 876 0001 0004 | |
| 003 0048 0010 | 2763 | 2059 | 003 0048 0005 | |
| | | 704 | 876 0001 0004 | |

| | | |
|--|------------------|---------------|
| Tonttijako | 1:1000 | Pieksämäki |
| ASEMAKAAVA | VAHVISTETTU | KARTTALEHDET |
| EDELLINEN TONTTIJAKO | | TJNRO 593.172 |
| POHJAKARTAN HYVÄKSYI JA TONTTIJAON LAATI | | |
| MAANMITTAUSTEKNIKKO | Juha Sormunen | KAUP. OSA 3 |
| TONTTIJAON HYVÄKSYI | | KORTTELI 48 |
| MAANKÄYTTÖINSINÖÖRI | Anssi Tarkiainen | TONTIT 6-10 |
| | | MUUTT. TONTIT |

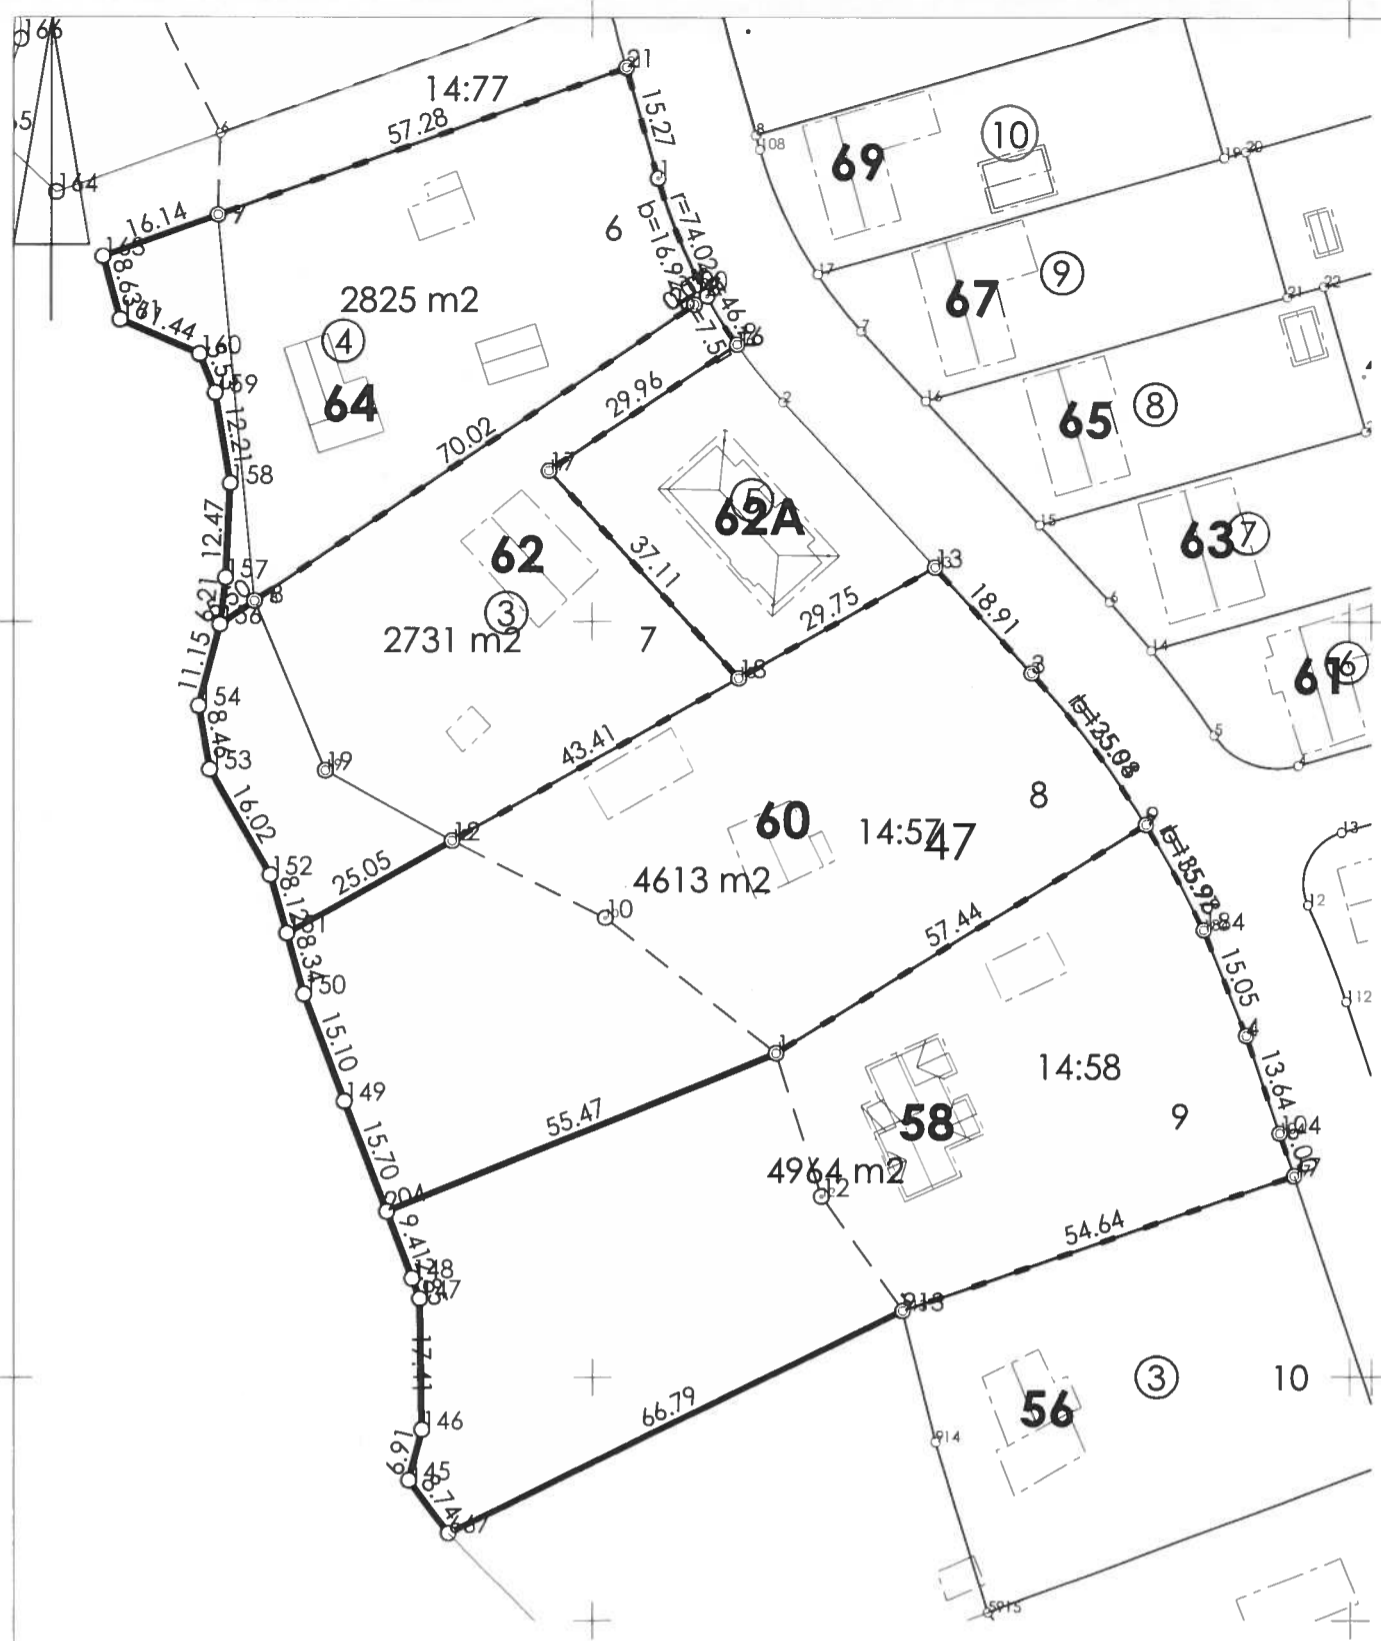


KOORDINAATTILUETTELO

| N:O | X | Y |
|-----|-------------|--------------|
| 1 | 6912142.932 | 27508124.260 |
| 1 | 6912258.645 | 27508108.740 |
| 3 | 6912193.161 | 27508157.990 |
| 4 | 6912145.221 | 27508186.300 |
| 7 | 6912253.801 | 27508050.700 |
| 8 | 6912202.692 | 27508055.510 |
| 8 | 6912243.047 | 27508115.180 |
| 9 | 6912173.214 | 27508173.070 |
| 12 | 6912171.115 | 27508081.560 |
| 13 | 6912207.127 | 27508145.250 |
| 16 | 6912236.678 | 27508119.150 |
| 17 | 6912126.623 | 27508192.620 |
| 17 | 6912219.897 | 27508094.340 |
| 18 | 6912192.483 | 27508119.350 |
| 20 | 6912241.916 | 27508113.510 |
| 21 | 6912273.331 | 27508104.550 |
| 104 | 6912132.305 | 27508190.690 |
| 145 | 6912086.394 | 27508075.790 |
| 146 | 6912093.078 | 27508077.530 |
| 147 | 6912110.483 | 27508077.270 |
| 148 | 6912113.147 | 27508076.250 |
| 149 | 6912136.631 | 27508067.340 |
| 150 | 6912150.748 | 27508061.990 |
| 151 | 6912158.785 | 27508059.760 |
| 152 | 6912166.607 | 27508057.590 |
| 153 | 6912180.493 | 27508049.600 |
| 154 | 6912188.823 | 27508048.140 |
| 156 | 6912199.611 | 27508050.950 |
| 157 | 6912205.775 | 27508051.690 |
| 158 | 6912218.234 | 27508052.320 |
| 159 | 6912230.283 | 27508050.340 |
| 160 | 6912235.418 | 27508048.280 |
| 161 | 6912239.969 | 27508037.780 |
| 163 | 6912248.297 | 27508035.520 |
| 184 | 6912159.182 | 27508180.680 |
| 204 | 6912121.948 | 27508072.910 |
| 667 | 6912079.390 | 27508081.010 |
| 913 | 6912108.833 | 27508140.950 |

MUODOSTUMINEN

| KIINTEISTÖ | P-ALA | OSAPINTA-ALA | KIINTEISTÖ | M-ALA |
|---------------|-------|--------------|---------------|-------|
| 003 0047 0006 | 2825 | 2521 | 003 0047 0004 | |
| | | 304 | 876 0001 0004 | |
| 003 0047 0007 | 2731 | 2148 | 003 0047 0003 | |
| | | 583 | 876 0001 0004 | |
| 003 0047 0008 | 4613 | 2882 | 402 0014 0057 | |
| | | 1731 | 876 0001 0004 | |
| 003 0047 0009 | 4964 | 2570 | 402 0014 0058 | |
| | | 2394 | 876 0001 0004 | |

| | | |
|--|------------------|---------------|
| Tonttijako | 1:1000 | Pieksämäki |
| ASEMAKAAVA | VAHVISTETTU | KARTTALEHDET |
| EDELLINEN TONTTIJAKO | | TJNRO 593.170 |
| POHJAKARTAN HYVÄKSYI JA TONTTIJAON LAATI | | KAUP. OSA 3 |
| MAANMITTAUSTEKNIKKO | Juha Sormunen | KORTTELI 47 |
| TONTTIJAON HYVÄKSYI | | TONTIT 6-9 |
| MAANKÄYTTÖINSINÖÖRI | Anssi Tarkiainen | MUUTT. TONTIT |

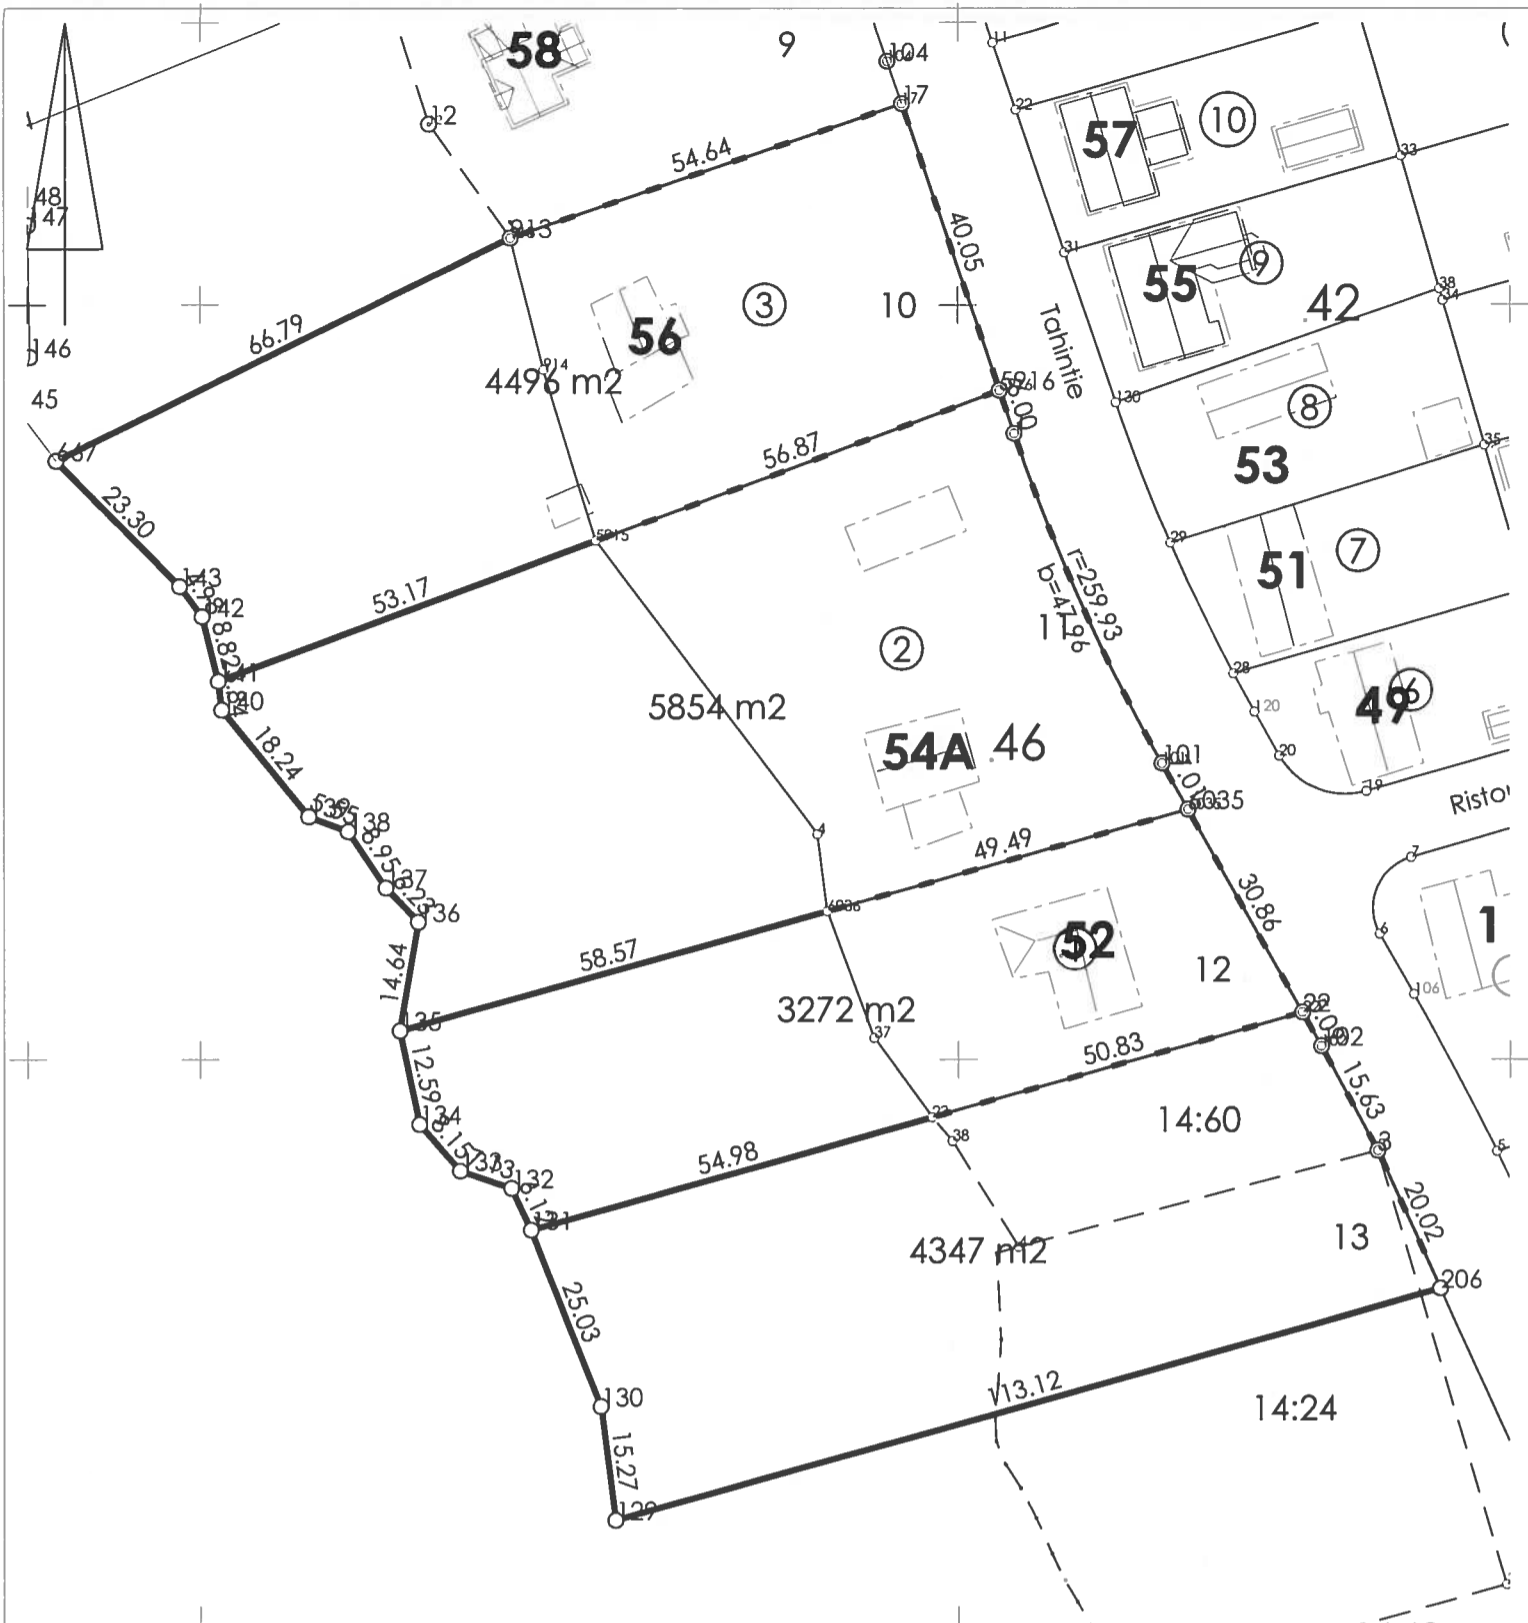


MUODOSTUMINEN

| KIINTEISTÖ | P-ALA | OSAPINTA-ALA | KIINTEISTÖ | M-ALA |
|---------------|-------|--------------|---------------|-------|
| 003 0047 0010 | 4496 | 2283 | 003 0046 0003 | |
| | | 2213 | 876 0001 0004 | |
| 003 0047 0011 | 5854 | 2908 | 003 0046 0002 | |
| | | 2946 | 876 0001 0004 | |
| 003 0047 0012 | 3272 | 1536 | 003 0046 0001 | |
| | | 1736 | 876 0001 0004 | |
| 003 0047 0013 | 4347 | 1103 | 402 0014 0024 | |
| | | 1016 | 402 0014 0060 | |
| | | 2228 | 876 0001 0004 | |

KOORDINAATTILUETTELO

| N:O | X | Y |
|------|-------------|--------------|
| 1 | 6912083.014 | 27508207.420 |
| 3 | 6911988.062 | 27508255.390 |
| 17 | 6912126.623 | 27508192.620 |
| 22 | 6912006.257 | 27508245.480 |
| 101 | 6912039.273 | 27508226.930 |
| 102 | 6912001.818 | 27508247.970 |
| 129 | 6911939.124 | 27508154.780 |
| 130 | 6911954.274 | 27508152.870 |
| 131 | 6911977.543 | 27508143.640 |
| 132 | 6911983.093 | 27508141.060 |
| 133 | 6911985.380 | 27508134.310 |
| 134 | 6911991.515 | 27508128.940 |
| 135 | 6912003.839 | 27508126.360 |
| 136 | 6912018.278 | 27508128.780 |
| 137 | 6912022.826 | 27508124.520 |
| 138 | 6912030.257 | 27508119.540 |
| 139 | 6912032.200 | 27508114.350 |
| 140 | 6912046.379 | 27508102.870 |
| 141 | 6912050.195 | 27508102.410 |
| 142 | 6912058.749 | 27508100.280 |
| 143 | 6912062.751 | 27508097.320 |
| 206 | 6911969.822 | 27508263.650 |
| 667 | 6912079.390 | 27508081.010 |
| 913 | 6912108.833 | 27508140.950 |
| 5916 | 6912088.700 | 27508205.490 |
| 6035 | 6912033.165 | 27508230.370 |


| | | |
|--|------------------|---------------|
| Tonttijako | 1:1000 | Pieksämäki |
| ASEMAKAAVA | VAHVISTETTU | KARTTALEHDET |
| EDELLINEN TONTTIJAKO | | TJNRO 593.171 |
| POHJAKARTAN HYVÄKSYI JA TONTTIJAON LAATI | | |
| MAANMITTAUSTEKNIKKO | Juha Sormunen | KAUP. OSA 3 |
| TONTTIJAON HYVÄKSYI | | KORTTELI 47 |
| MAANKÄYTTÖINSINÖÖRI | Anssi Tarkiainen | TONTIT 10-13 |
| | | MUUTT. TONTIT |

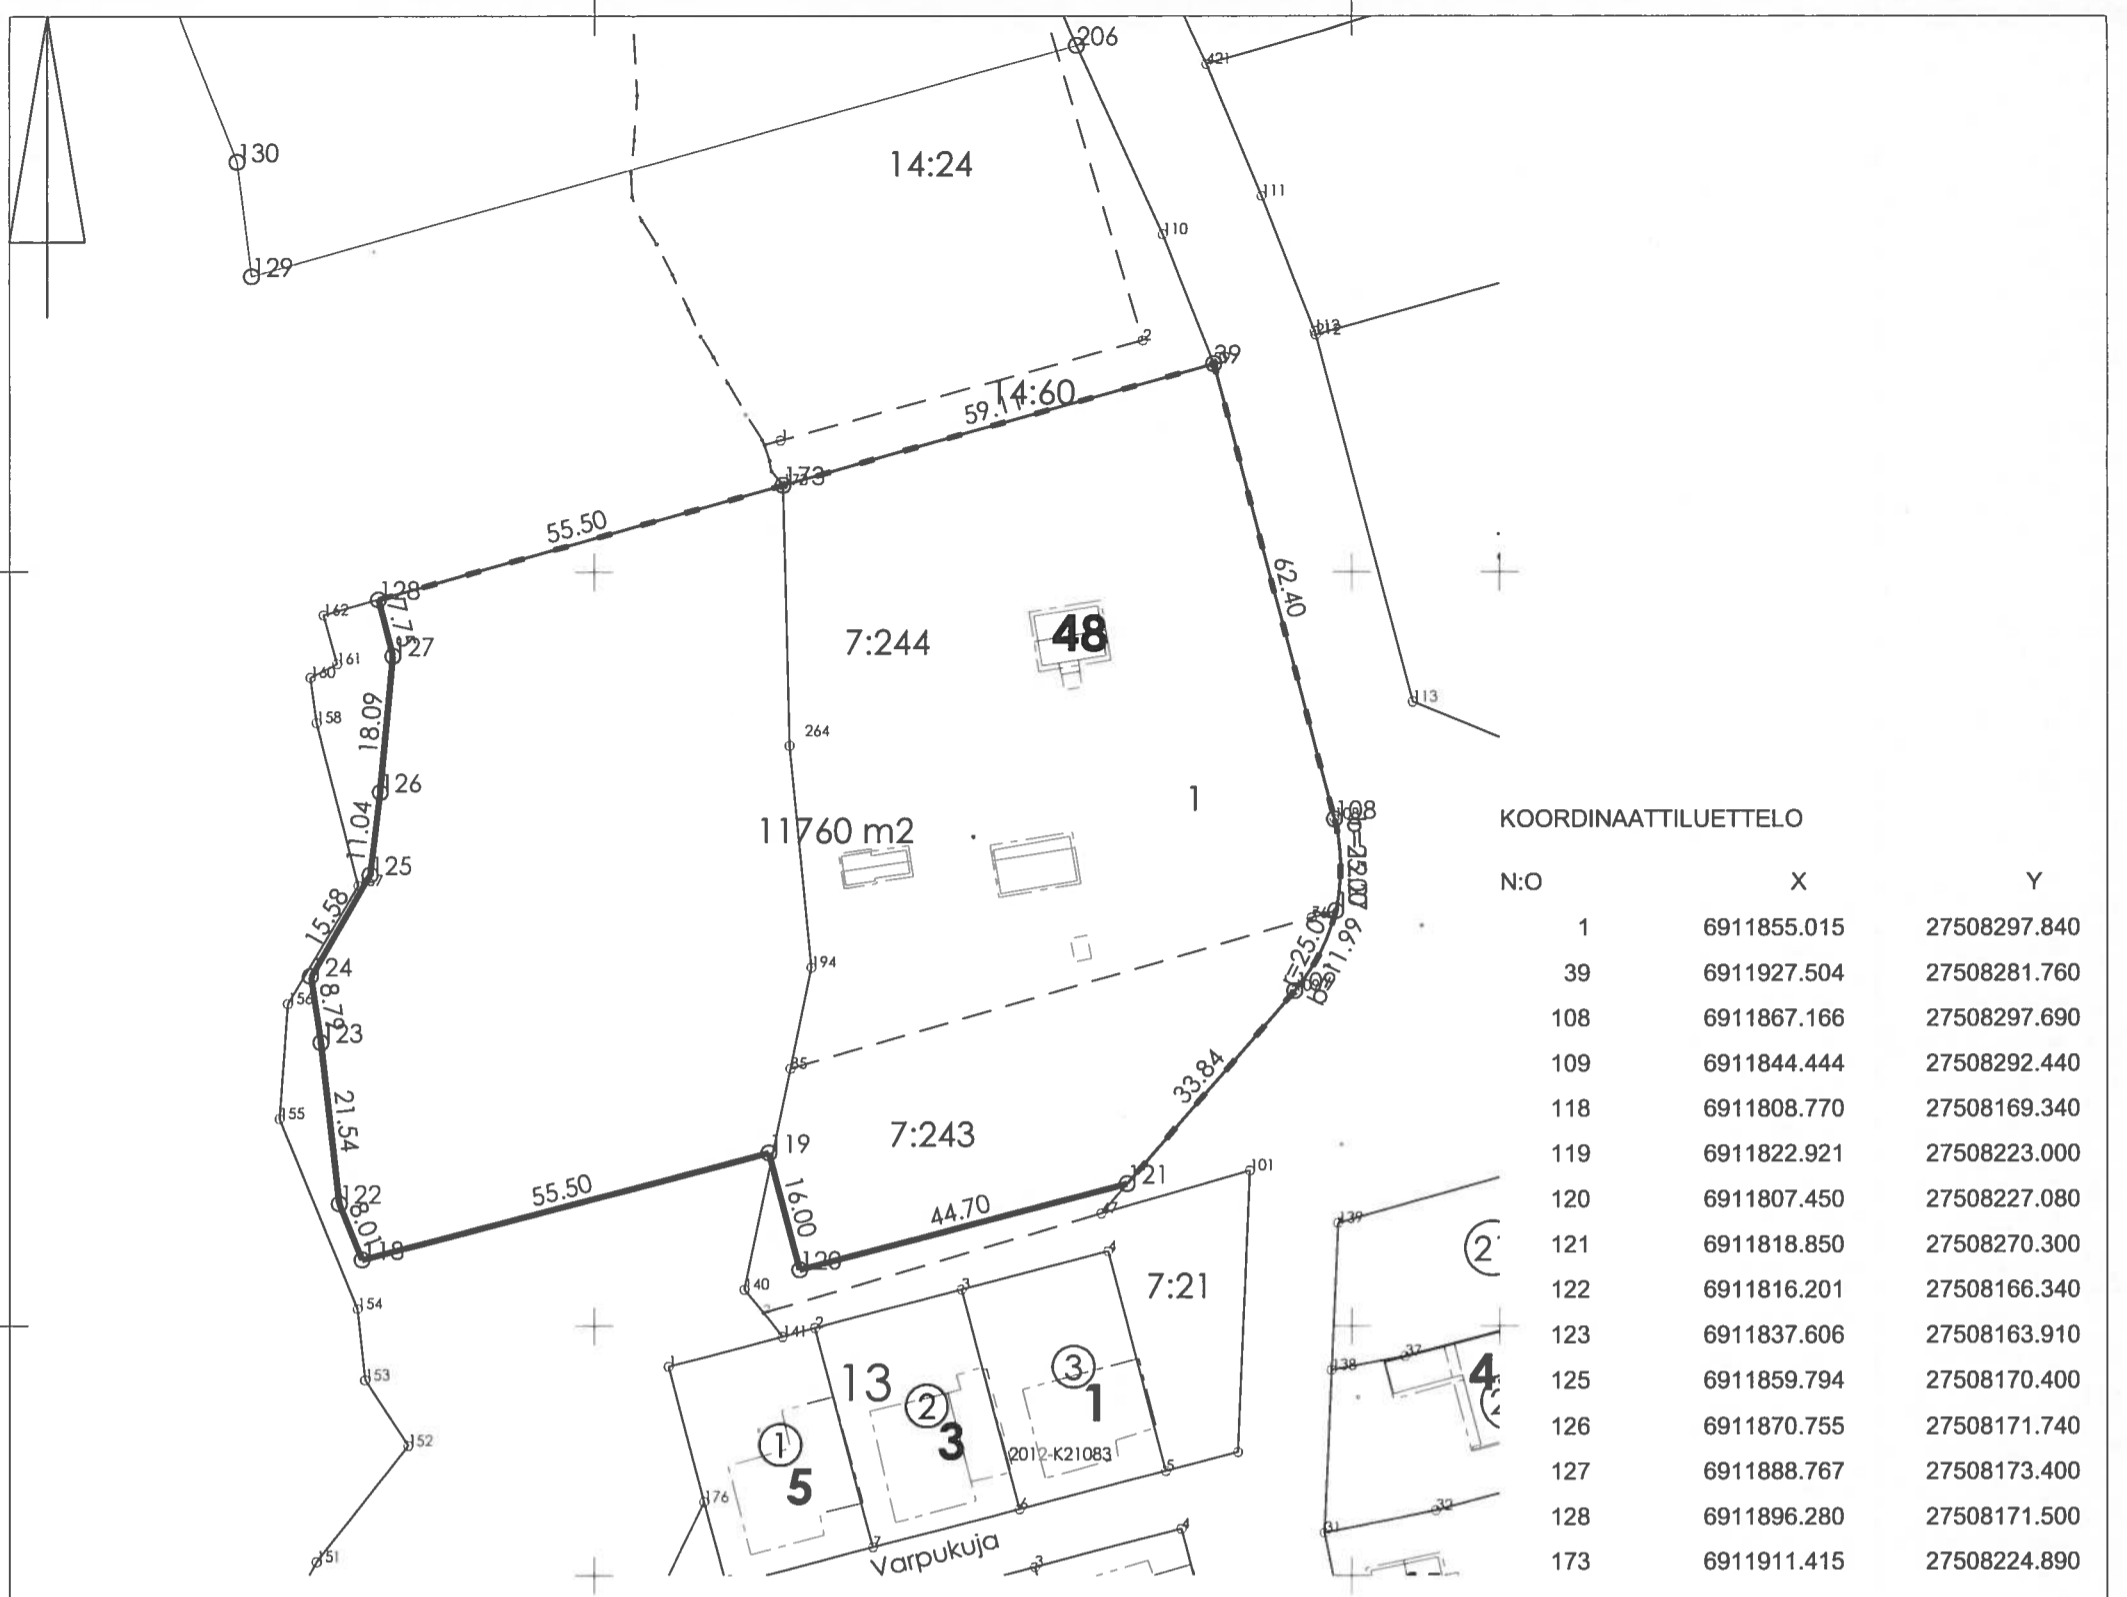

MUODOSTUMINEN

| KIINTEISTÖ | P-ALA | OSAPINTA-ALA | KIINTEISTÖ | M-ALA |
|---------------|-------|--------------|---------------|-------|
| 003 0074 0001 | 11760 | 5064 | 003 9903 0000 | |
| | | 1693 | 402 0007 0243 | |
| | | 5003 | 402 0007 0244 | |

| | | |
|--|------------------|---------------|
| Tonttijako | 1:1000 | Pieksämäki |
| ASEMAKAAVA | VAHVISTETTU | KARTTALEHDET |
| EDELLINEN TONTTIJAKO | | TJNRO 593.169 |
| POHJAKARTAN HYVÄKSYI JA TONTTIJAON LAATI | | |
| MAANMITTAUSTEKNIKKO | 16.10.2019 | Juha Sormunen |
| TONTTIJAON HYVÄKSYI | | KAUP. OSA 3 |
| MAANKÄYTTÖINSINÖÖRI | Anssi Tarkiainen | KORTTELI 74 |
| | | TONTIT 1 |
| | | MUUTT. TONTIT |

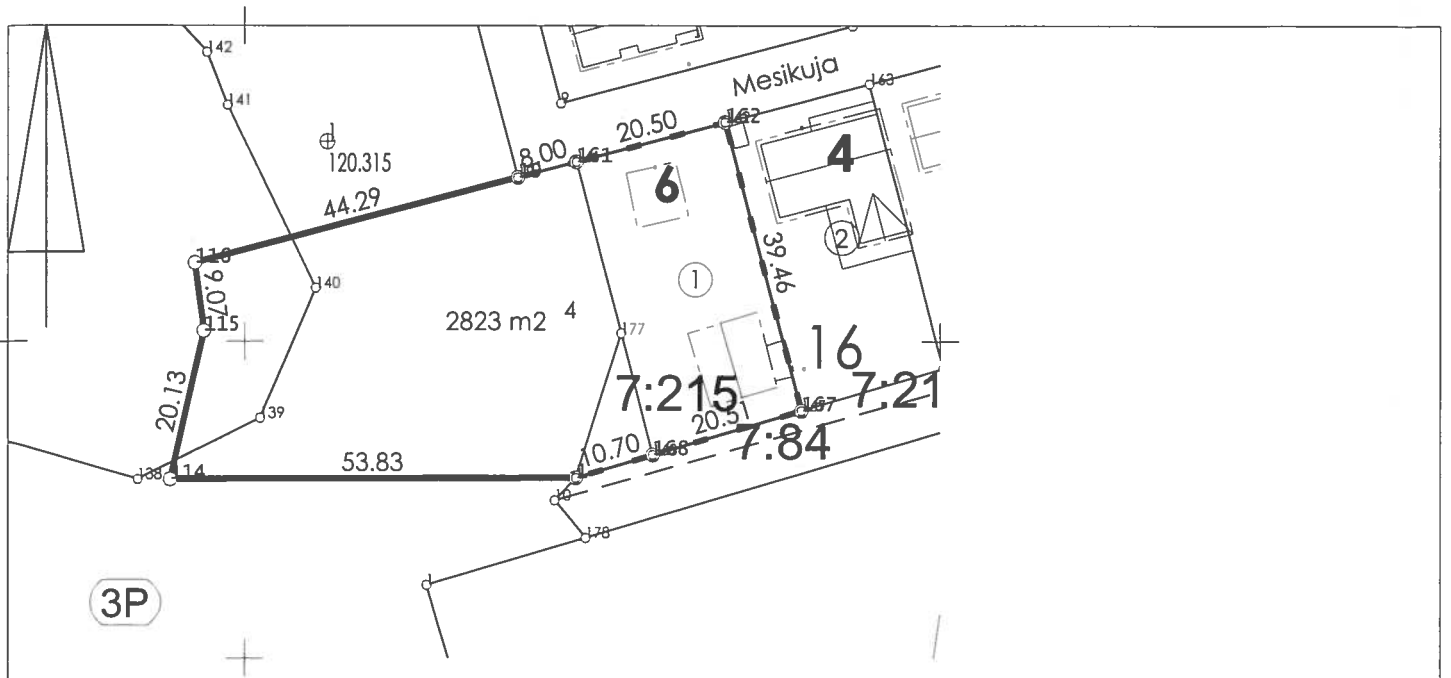


MUODOSTUMINEN

| KIINTEISTÖ | P-ALA | OSAPINTA-ALA | KIINTEISTÖ | M-ALA |
|---------------|-------|--------------|---------------|-------|
| 003 0016 0004 | 2823 | 815 | 003 0016 0001 | |
| | | 1607 | 003 9903 0000 | |
| | | 89 | 402 0007 0215 | |
| | | 312 | 876 0001 0004 | |

KOORDINAATTILUETTELO

| N:O | X | Y |
|-----|-------------|--------------|
| 1 | 6911581.951 | 27508243.970 |
| 19 | 6911621.675 | 27508236.280 |
| 114 | 6911581.752 | 27508190.140 |
| 115 | 6911601.379 | 27508194.630 |
| 116 | 6911610.370 | 27508193.450 |
| 162 | 6911628.945 | 27508263.830 |
| 167 | 6911590.794 | 27508273.890 |
| 168 | 6911584.983 | 27508254.230 |

| | | |
|--|------------------|---------------|
| Tonttijako | 1:1000 | Pieksämäki |
| ASEMAKAAVA | VAHVISTETTU | KARTTALEHDET |
| EDELLINEN TONTTIJAKO | | TJNRO 593.168 |
| POHJAKARTAN HYVÄKSYI JA TONTTIJAON LAATI | | |
| MAANMITTAUSTEKNIKKO | Juha Sormunen | KAUP. OSA 3 |
| TONTTIJAON HYVÄKSYI | | KORTTELI 16 |
| MAANKÄYTTÖINSINÖÖRI | Anssi Tarkiainen | TONTIT 4 |
| | | MUUTT. TONTIT |

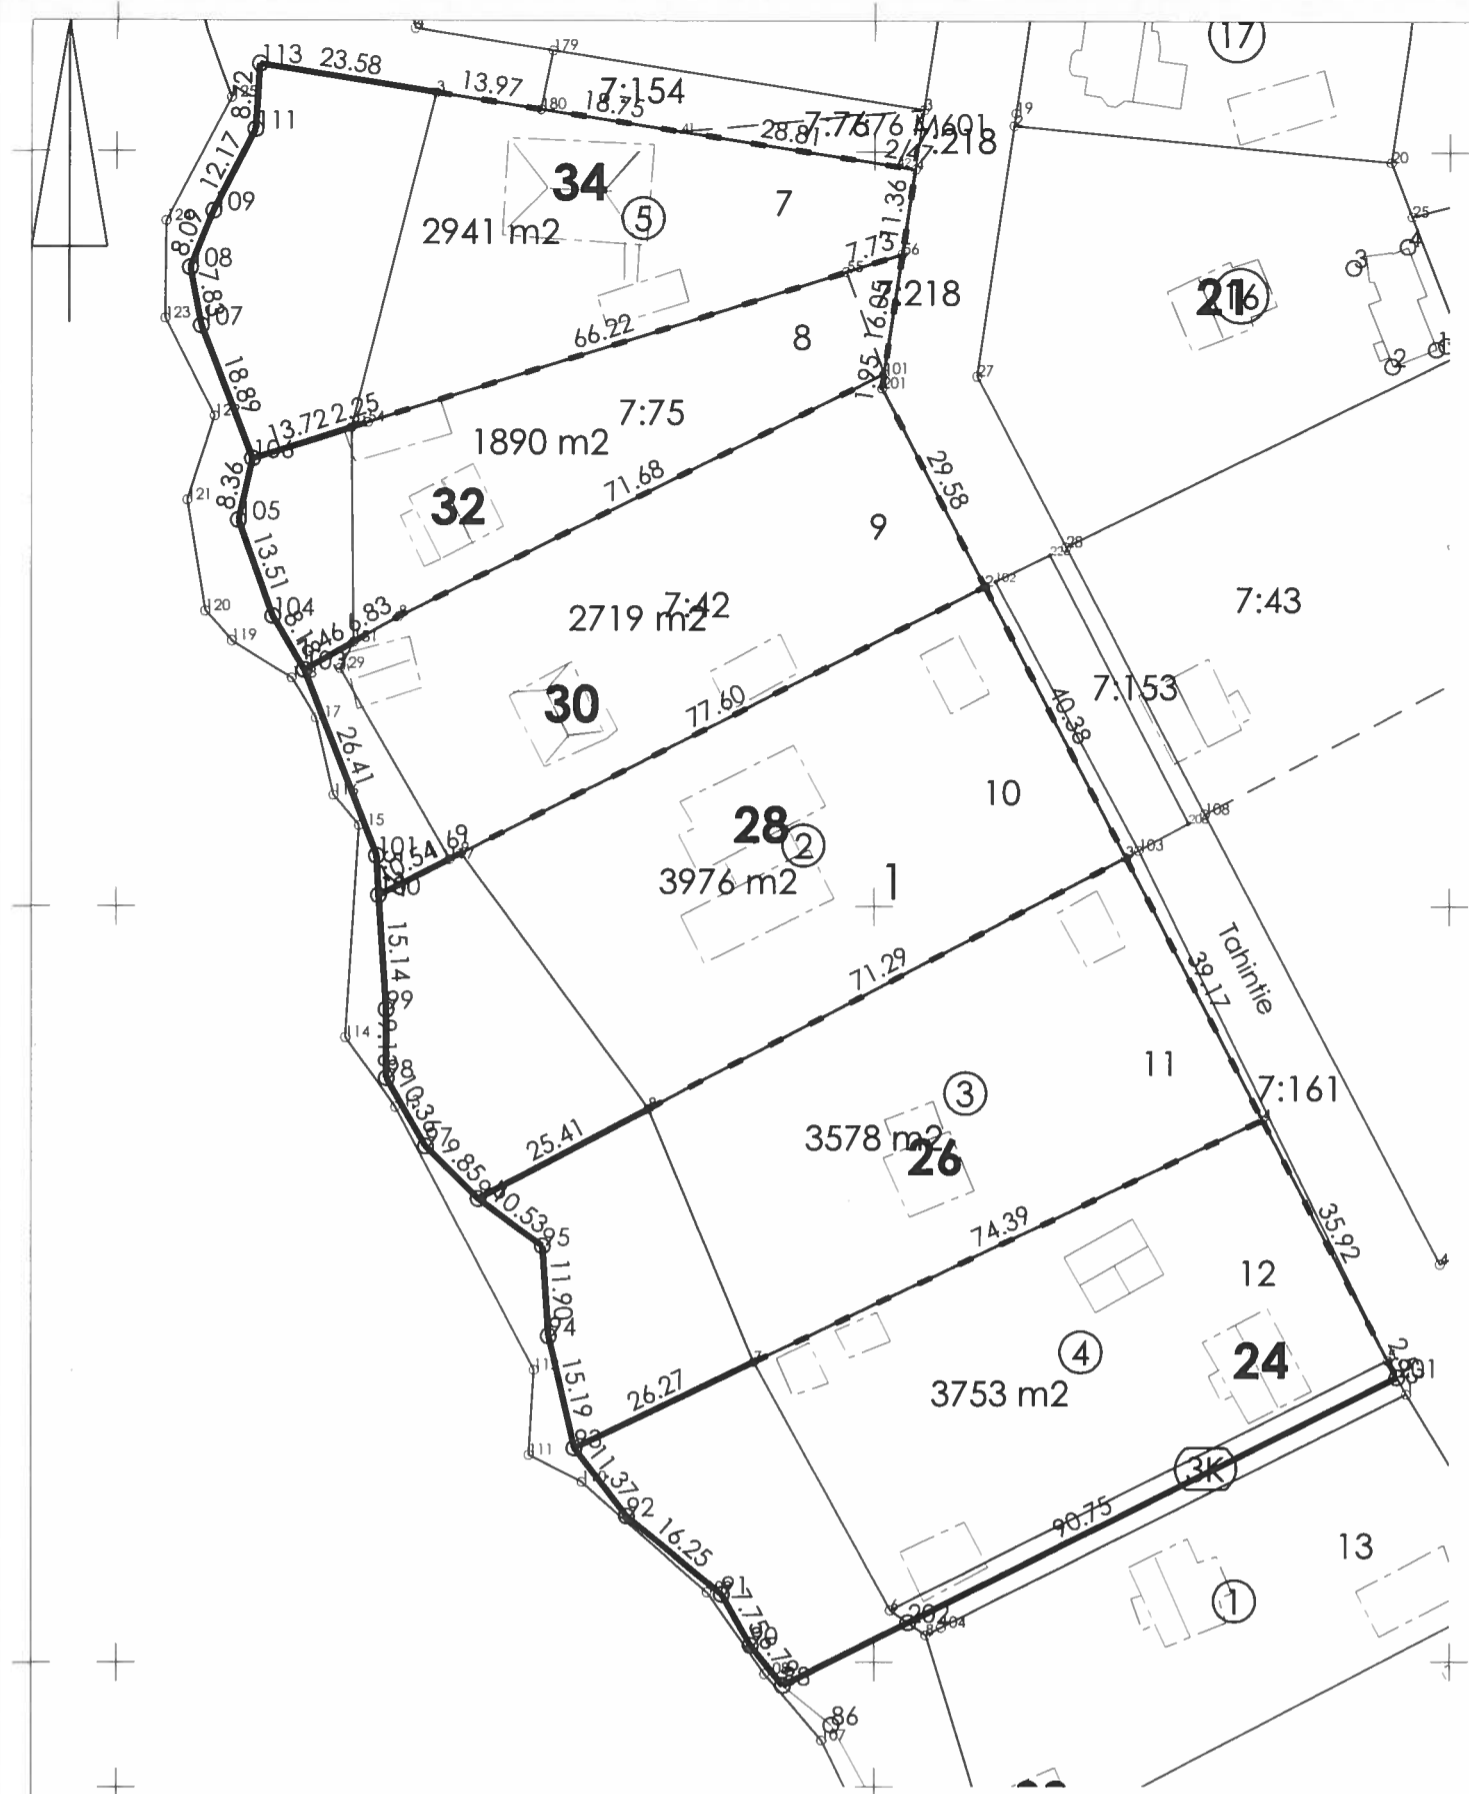


KOORDINAATTILUETTELO

| N:O | X | Y |
|-----|-------------|--------------|
| 88 | 6911296.897 | 27508287.960 |
| 90 | 6911302.192 | 27508283.710 |
| 91 | 6911308.941 | 27508279.900 |
| 92 | 6911319.317 | 27508267.390 |
| 93 | 6911328.335 | 27508260.470 |
| 94 | 6911343.142 | 27508257.080 |
| 95 | 6911355.013 | 27508256.300 |
| 96 | 6911361.259 | 27508247.810 |
| 97 | 6911368.222 | 27508240.850 |
| 98 | 6911377.204 | 27508235.690 |
| 99 | 6911386.334 | 27508235.660 |
| 100 | 6911401.439 | 27508234.640 |
| 101 | 6911406.698 | 27508234.380 |
| 103 | 6911431.307 | 27508224.810 |
| 104 | 6911438.357 | 27508220.650 |
| 105 | 6911451.079 | 27508216.110 |
| 106 | 6911459.229 | 27508217.970 |
| 107 | 6911476.867 | 27508211.200 |
| 108 | 6911484.562 | 27508209.750 |
| 109 | 6911492.044 | 27508212.820 |
| 111 | 6911502.889 | 27508218.340 |
| 113 | 6911511.595 | 27508218.920 |
| 201 | 6911337.649 | 27508369.040 |
| 2 | 6911442.347 | 27508314.610 |
| 3 | 6911406.530 | 27508333.260 |
| 4 | 6911371.754 | 27508351.280 |
| 5 | 6911339.863 | 27508367.810 |
| 8 | 6911438.311 | 27508237.260 |
| 9 | 6911407.009 | 27508245.530 |
| 54 | 6911464.054 | 27508233.190 |
| 55 | 6911484.071 | 27508296.320 |
| 56 | 6911486.408 | 27508303.680 |
| 91 | 6911463.374 | 27508231.050 |
| 101 | 6911470.538 | 27508301.290 |
| 117 | 6911406.234 | 27508244.020 |
| 181 | 6911434.963 | 27508231.310 |
| 201 | 6911468.609 | 27508301.000 |

MUODOSTUMINEN

| KIINTEISTÖ | P-ALA | OSAPINTA-ALA | KIINTEISTÖ | M-ALA |
|---------------|-------|--------------|---------------|-------|
| 003 0001 0007 | 2941 | 1850 | 003 0001 0005 | |
| | | 1091 | 003 9903 0000 | |
| 003 0001 0008 | 1890 | 354 | 003 9903 0000 | |
| | | 1480 | 402 0007 0075 | |
| | | 56 | 402 0007 0218 | |
| 003 0001 0009 | 2719 | 211 | 003 9903 0000 | |
| | | 2508 | 402 0007 0042 | |
| 003 0001 0010 | 3976 | 3046 | 003 0001 0002 | |
| | | 930 | 003 9903 0000 | |
| 003 0001 0011 | 3578 | 2743 | 003 0001 0003 | |
| | | 835 | 003 9903 0000 | |
| 003 0001 0012 | 3753 | 2709 | 003 0001 0004 | |
| | | 184 | 003 9901 0000 | |
| | | 860 | 003 9903 0000 | |

| | | |
|--|--------------------------|---------------|
| Tonttijako | 1:1000 | Pieksämäki |
| ASEMAKAAVA | VAHVISTETTU | |
| EDellinen TONTTIJAKO | | KARTTALEHDET |
| POHJAKARTAN HYVÄKSYI JA TONTTIJAON LAATI | | TJNRO 593.167 |
| MAANMITTAUSTEKNIKKO | 16.10.2019 Juha Sormunen | KAUP. OSA 3 |
| TONTTIJAON HYVÄKSYI | | KORTTELI 1 |
| MAANKÄYTTÖINSINÖÖRI | Anssi Tarkiainen | TONTIT 7-12 |
| | | MUUTT. TONTIT |

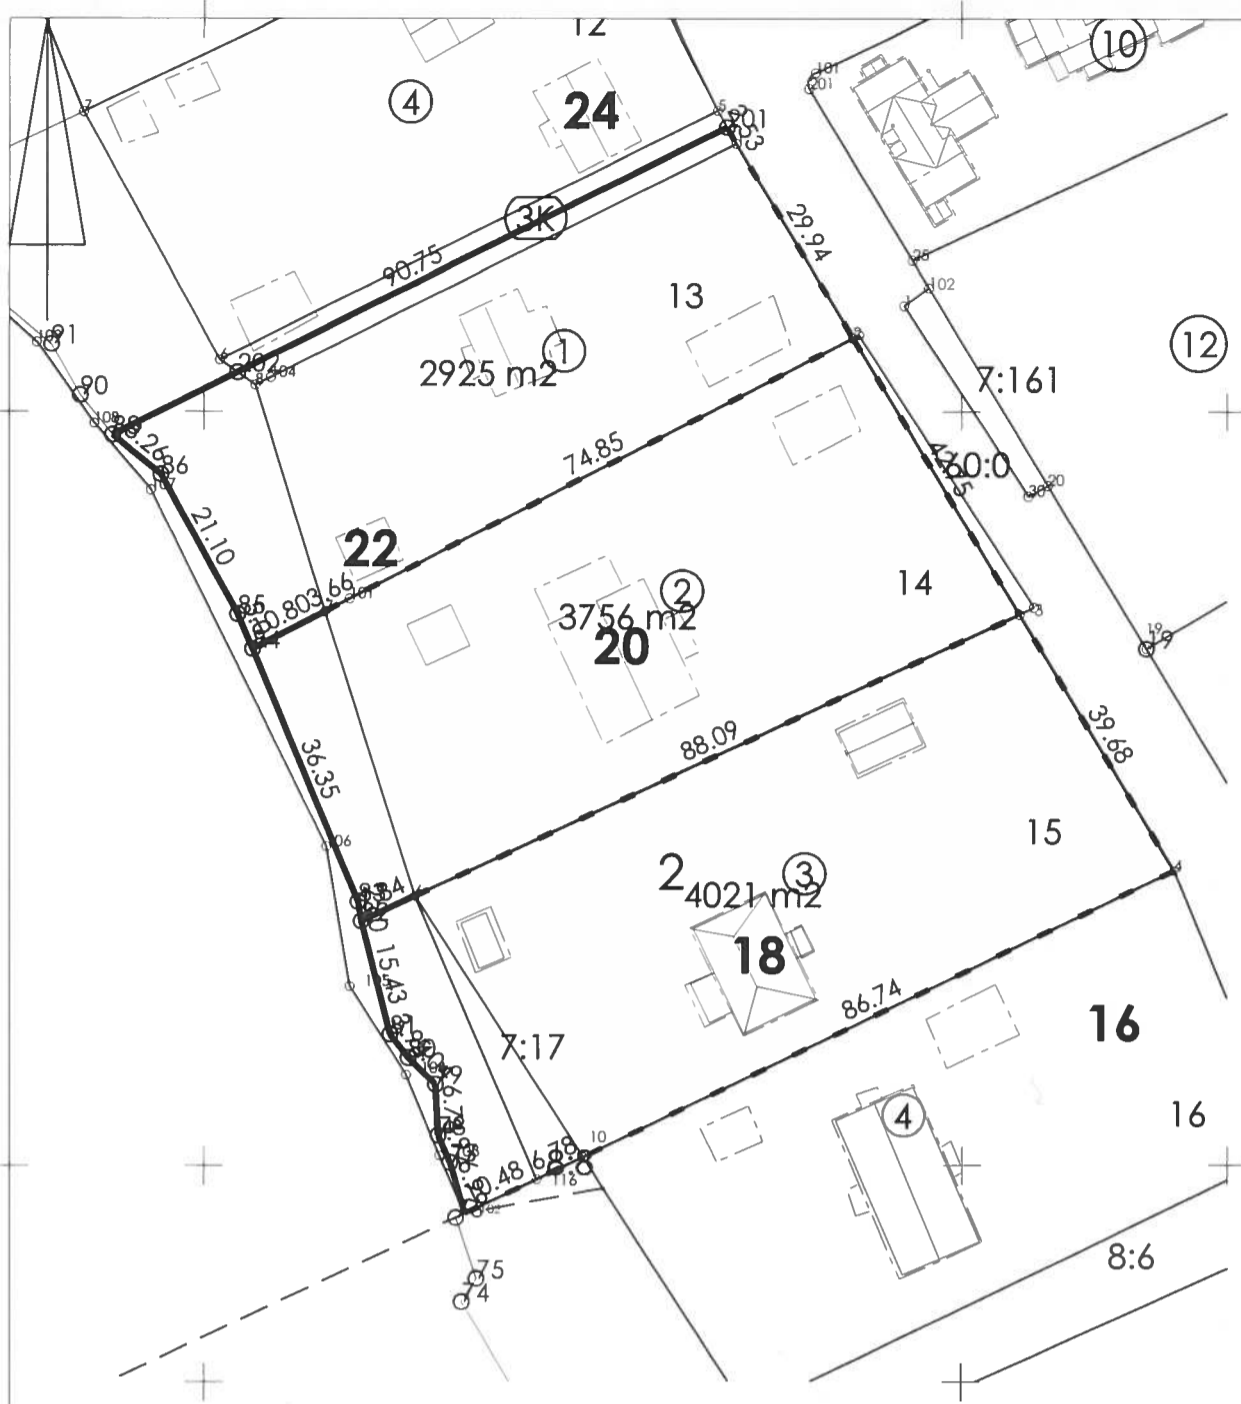


KOORDINAATTILUETTELO

| N:O | X | Y |
|-----|-------------|--------------|
| 77 | 6911200.440 | 27508332.470 |
| 78 | 6911204.040 | 27508330.920 |
| 79 | 6911210.776 | 27508330.590 |
| 80 | 6911214.292 | 27508326.970 |
| 81 | 6911217.419 | 27508324.580 |
| 82 | 6911232.379 | 27508320.780 |
| 83 | 6911234.947 | 27508320.370 |
| 84 | 6911268.521 | 27508306.450 |
| 85 | 6911273.165 | 27508304.500 |
| 86 | 6911291.674 | 27508294.360 |
| 88 | 6911296.897 | 27508287.960 |
| 201 | 6911337.649 | 27508369.040 |
| 1 | 6911335.435 | 27508370.270 |
| 2 | 6911309.756 | 27508385.670 |
| 3 | 6911273.091 | 27508407.650 |
| 4 | 6911239.062 | 27508428.050 |
| 7 | 6911273.512 | 27508316.030 |
| 10 | 6911201.103 | 27508350.060 |
| 101 | 6911275.203 | 27508319.270 |
| 102 | 6911193.740 | 27508334.450 |
| 116 | 6911198.262 | 27508343.900 |

MUODOSTUMINEN

| KIINTEISTÖ | P-ALA | OSAPINTA-ALA | KIINTEISTÖ | M-ALA |
|---------------|-------|--------------|---------------|-------|
| 003 0001 0013 | 2925 | 2272 | 003 0002 0001 | |
| | | 182 | 003 9901 0000 | |
| | | 471 | 003 9903 0000 | |
| 003 0001 0014 | 3756 | 3404 | 003 0002 0002 | |
| | | 352 | 003 9903 0000 | |
| 003 0001 0015 | 4021 | 3509 | 003 0002 0003 | |
| | | 374 | 003 9903 0000 | |
| | | 138 | 402 0007 0017 | |

| | | |
|--|-------------|---------------|
| Tonttijako | 1:1000 | Pieksämäki |
| ASEMAKAAVA | VAHVISTETTU | KARTTALEHDET |
| EDELLINEN TONTTIJAKO | | TJNRO 593.166 |
| POHJAKARTAN HYVÄKSYI JA TONTTIJAON LAATI | | KAUP. OSA 3 |
| MAANMITTAUSTEKNIKKO 16.10.2019 Juha Sormunen | | KORTTELI 1 |
| TONTTIJAON HYVÄKSYI | | TONTIT 13-15 |
| MAANKÄYTTÖINSINÖÖRI Anssi Tarkiainen | | MUUTT. TONTIT |

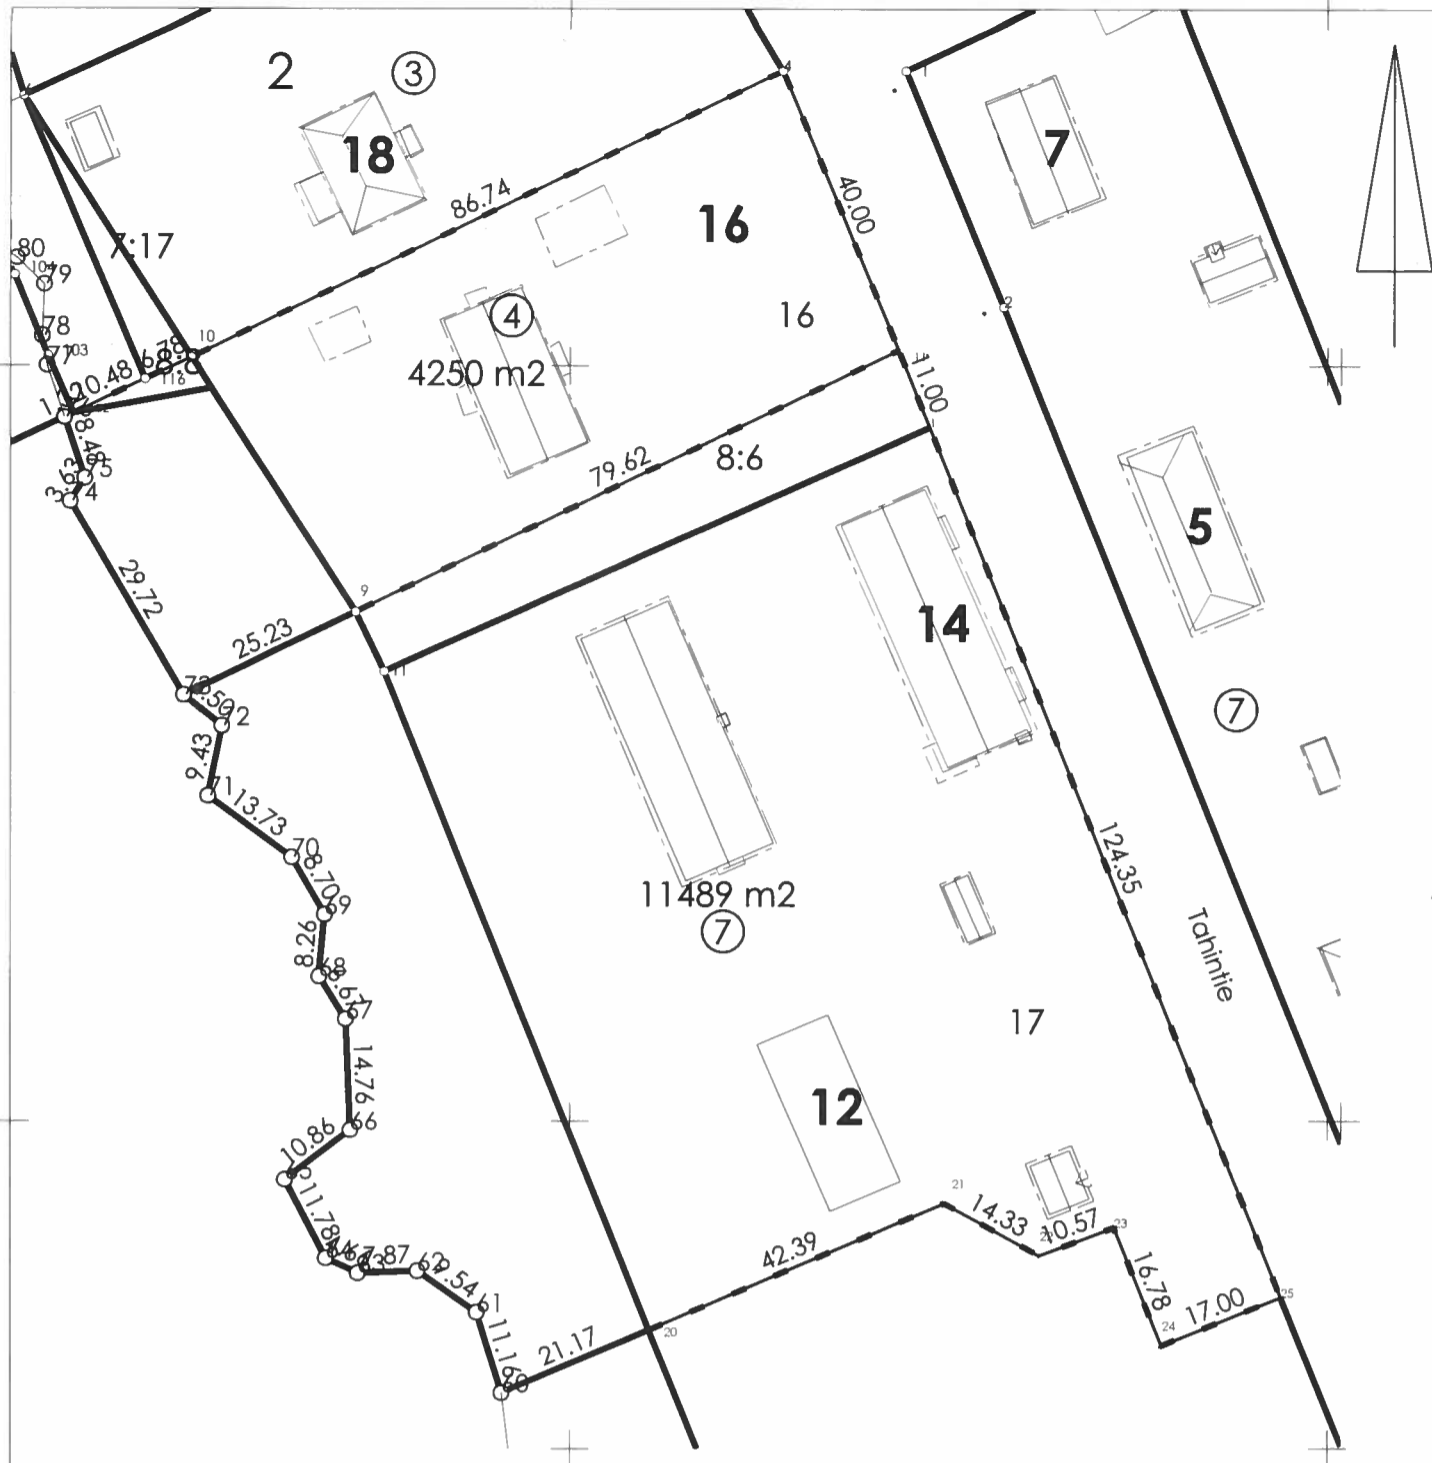


KOORDINAATTILUETTELO

| N:O | X | Y |
|-----|-------------|--------------|
| 4 | 6911239.062 | 27508428.050 |
| 10 | 6911201.103 | 27508350.060 |
| 11 | 6911202.103 | 27508443.350 |
| 21 | 6911088.984 | 27508449.360 |
| 22 | 6911082.047 | 27508461.900 |
| 23 | 6911085.754 | 27508471.800 |
| 24 | 6911070.182 | 27508478.060 |
| 25 | 6911076.522 | 27508493.830 |
| 60 | 6911063.883 | 27508390.950 |
| 61 | 6911074.557 | 27508387.680 |
| 62 | 6911080.007 | 27508379.850 |
| 63 | 6911079.721 | 27508371.980 |
| 64 | 6911081.703 | 27508367.760 |
| 65 | 6911092.170 | 27508362.360 |
| 66 | 6911098.764 | 27508371.000 |
| 67 | 6911113.509 | 27508370.420 |
| 68 | 6911119.172 | 27508366.890 |
| 69 | 6911127.399 | 27508367.610 |
| 70 | 6911134.951 | 27508363.290 |
| 71 | 6911143.063 | 27508352.210 |
| 72 | 6911152.318 | 27508354.050 |
| 73 | 6911156.394 | 27508348.990 |
| 74 | 6911182.057 | 27508334.000 |
| 75 | 6911185.125 | 27508335.940 |
| 76 | 6911193.170 | 27508333.260 |
| 116 | 6911198.262 | 27508343.900 |

MUODOSTUMINEN

| KIINTEISTÖ | P-ALA | OSAPINTA-ALA | KIINTEISTÖ | M-ALA |
|---------------|-------|--------------|---------------|-------|
| 003 0001 0016 | 4250 | 3315 | 003 0002 0004 | |
| | | 42 | 402 0008 0008 | |
| | | 893 | 871 0001 0000 | |
| 003 0001 0017 | 11489 | 8136 | 003 0012 0007 | |
| | | 781 | 402 0008 0006 | |
| | | 2572 | 871 0001 0000 | |

| | | |
|--|------------------|---------------|
| Tonttijako | 1:1000 | Pieksämäki |
| ASEMAKAAVA | VAHVISTETTU | |
| EDELLINEN TONTTIJAKO | | KARTTALEHDET |
| POHJAKARTAN HYVÄKSYI JA TONTTIJAON LAATI | | TJNRO 593.165 |
| MAANMITTAUSTEKNIKKO | Juha Sormunen | KAUP. OSA 3 |
| TONTTIJAON HYVÄKSYI | | KORTTELI 1 |
| MAANKÄYTTÖINSINÖÖRI | Anssi Tarkiainen | TONTIT 16,17 |
| | | MUUTT. TONTIT |

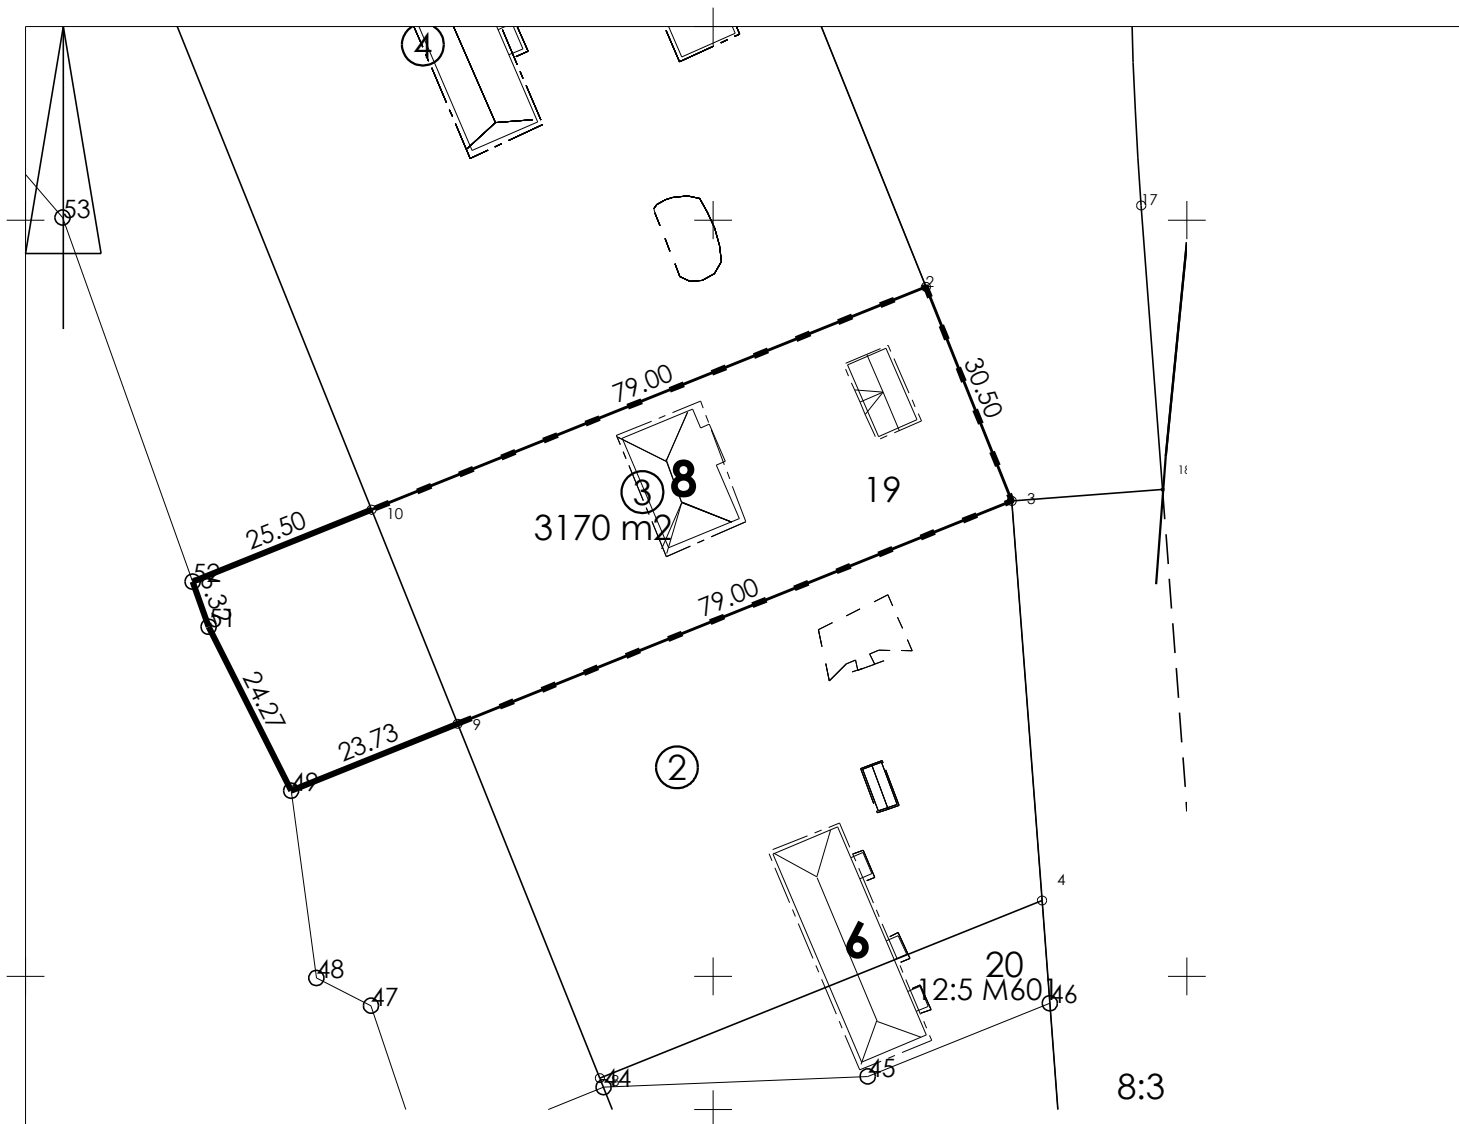


MUODOSTUMINEN

| KIINTEISTÖ | P-ALA | OSAPINTA-ALA | KIINTEISTÖ | M-ALA |
|---------------|-------|--------------|---------------|-------|
| 003 0001 0019 | 3170 | 2410 | 003 0012 0003 | |
| | | 760 | 871 0001 0000 | |

KOORDINAATTILUETTELO

| N:O | X | Y |
|-----|-------------|--------------|
| 49 | 6910924.548 | 27508444.200 |
| 51 | 6910946.225 | 27508433.290 |
| 52 | 6910952.185 | 27508431.180 |
| 2 | 6910991.161 | 27508528.140 |
| 3 | 6910962.862 | 27508539.520 |

| | | |
|--|-------------------------|----------------------|
| Tonttijako | 1:1000 | Pieksämäki |
| ASEMAKAAVA | VAHVISTETTU | KARTTALEHDET |
| EDELLINEN TONTTIJAKO | | TJNRO 593.164 |
| POHJAKARTAN HYVÄKSYI JA TONTTIJAON LAATI | | |
| MAANMITTAUSTEKNIKKO | 28.10.2019 | Juha Sormunen |
| TONTTIJAON HYVÄKSYI | | KAUP. OSA 3 |
| MAANKÄYTTÖINSINÖÖRI | Anssi Tarkiainen | KORTTELI 1 |
| | | TONTIT 19 |
| | | MUUTT. TONTIT |

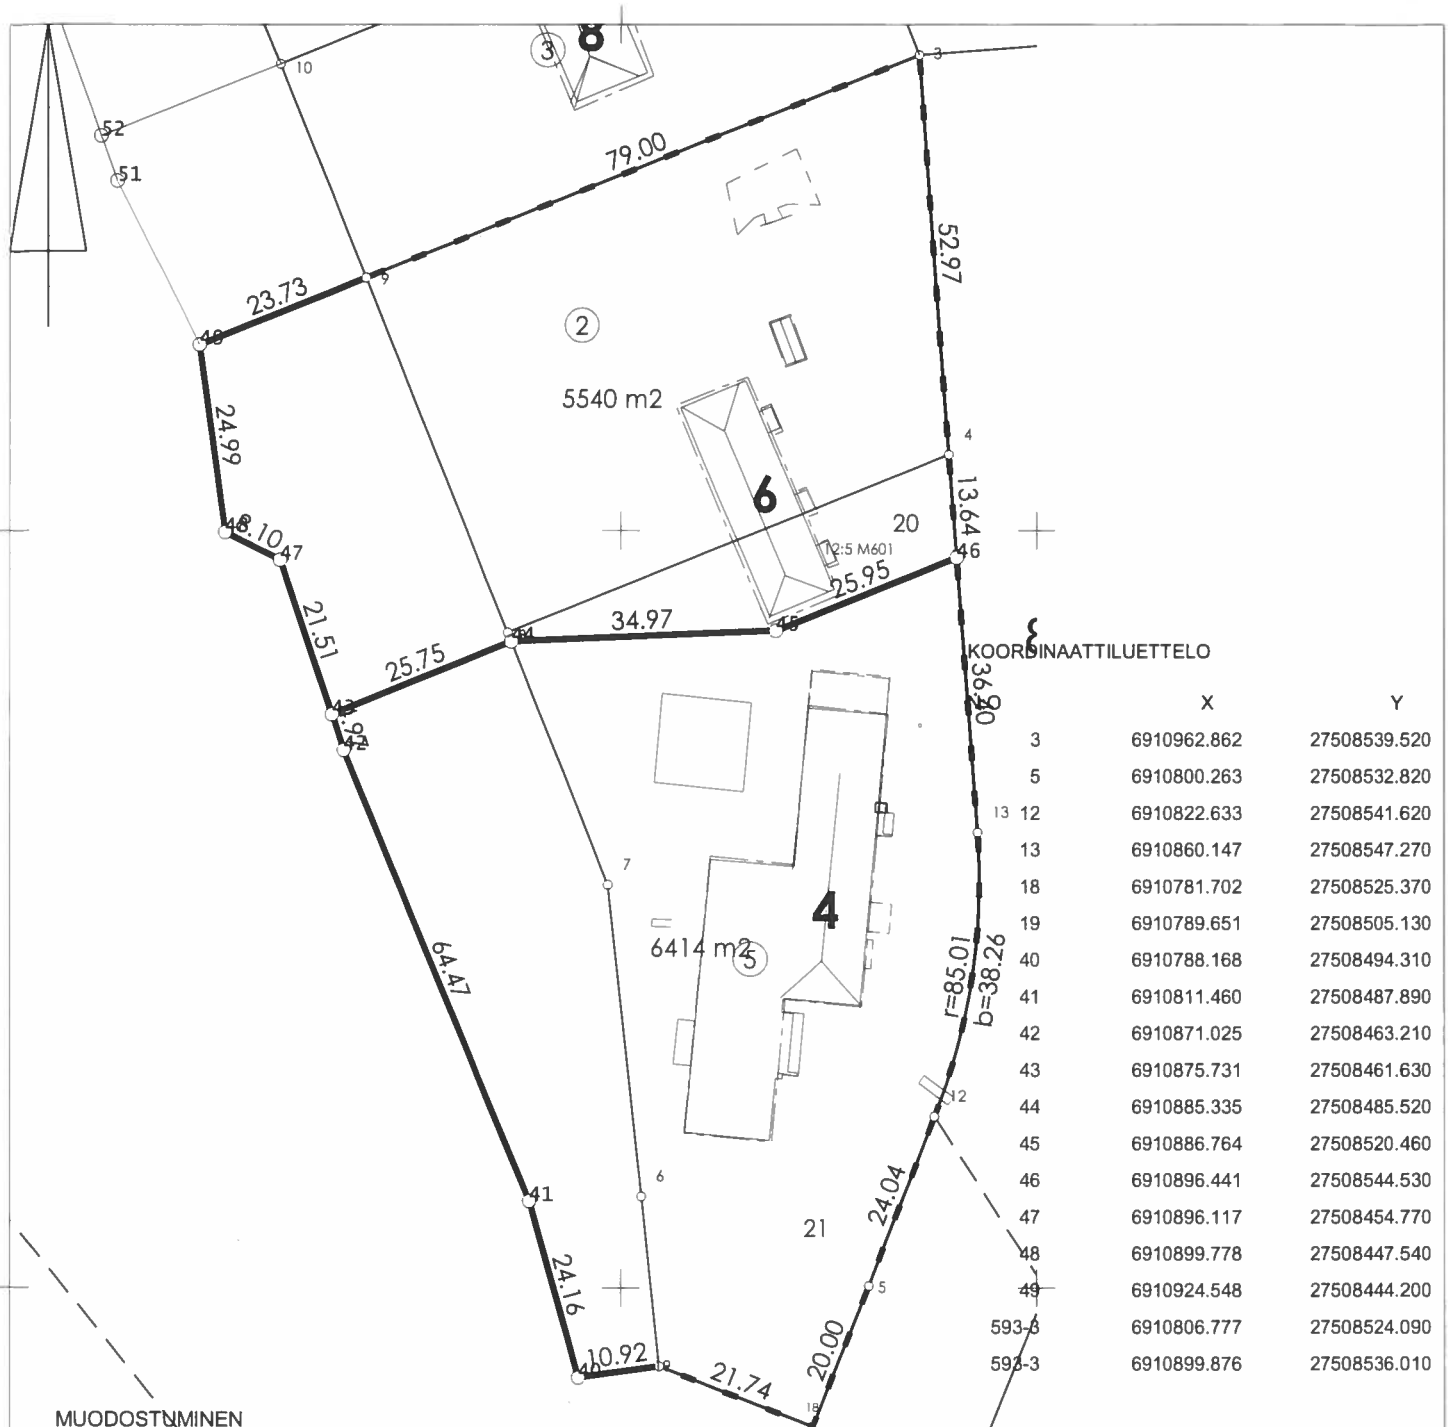

MUODOSTUMINEN

KIINTEISTÖ

003 0001 0020

P-ALA

5540

OSAPINTA-ALA

3586

599

1355

4471

1943

KIINTEISTÖ

003 0012 0002

003 0012 0005

871 0001 0000

003 0012 0005

871 0001 0000

M-ALA

| | | |
|--|------------------|---------------|
| Tonttijako | 1:1000 | Pieksämäki |
| ASEMAKAAVA | VAHVISTETTU | KARTTALEHDET |
| EDELLINEN TONTTIJAKO | | TJNRO 593.163 |
| POHJAKARTAN HYVÄKSYI JA TONTTIJAON LAATI | | |
| MAANMITTAUSTEKNIKKO | Juha Sormunen | KAUP. OSA 3 |
| TONTTIJAON HYVÄKSYI | | KORTTELI 1 |
| MAANKÄYTTÖINSINÖÖRI | Anssi Tarkiainen | TONTIT 20,21 |
| | | MUUTT. TONTIT |