


KOORDINAATTILUETTELO

N:O	X	Y
1	6910235.438	27504764.110
3	6910248.487	27504801.970
4	6910262.830	27504753.240
5	6910277.581	27504790.430
6	6910289.321	27504742.730
7	6910304.073	27504779.920
8	6910315.812	27504732.220
9	6910330.564	27504769.400
10	6910342.304	27504721.710
11	6910357.055	27504758.890
12	6910368.795	27504711.200
13	6910383.546	27504748.380

MUODOSTUMINEN

KIINTEISTÖ	P-ALA	OSAPINTA-ALA	KIINTEISTÖ	M-ALA
006 0017 0004	1215	1215	402 0005 0032	M602
006 0017 0005	1140	1140	402 0005 0032	M602
006 0017 0006	1140	1140	402 0005 0032	M602
006 0017 0007	1140	1140	402 0005 0032	M602
006 0017 0008	1140	1140	402 0005 0032	M602

Tonttijako	1:1000	Pieksämäki
ASEMAKAAVA	VAHVISTETTU	KARTTALEHDET
EDELLINEN TONTTIJAKO		TJNRO 593.178
POHJAKARTAN HYVÄKSYI JA TONTTIJAON LAATI		
MAANMITTAUSTEKNIKKO	18.12.2019 Juha Sormunen	KAUP. OSA 6
TONTTIJAON HYVÄKSYI		KORTTELI 17
MAANKÄYTTÖINSINÖÖRI	Anssi Tarkiainen	TONTIT 4-8
		MUUTT. TONTIT

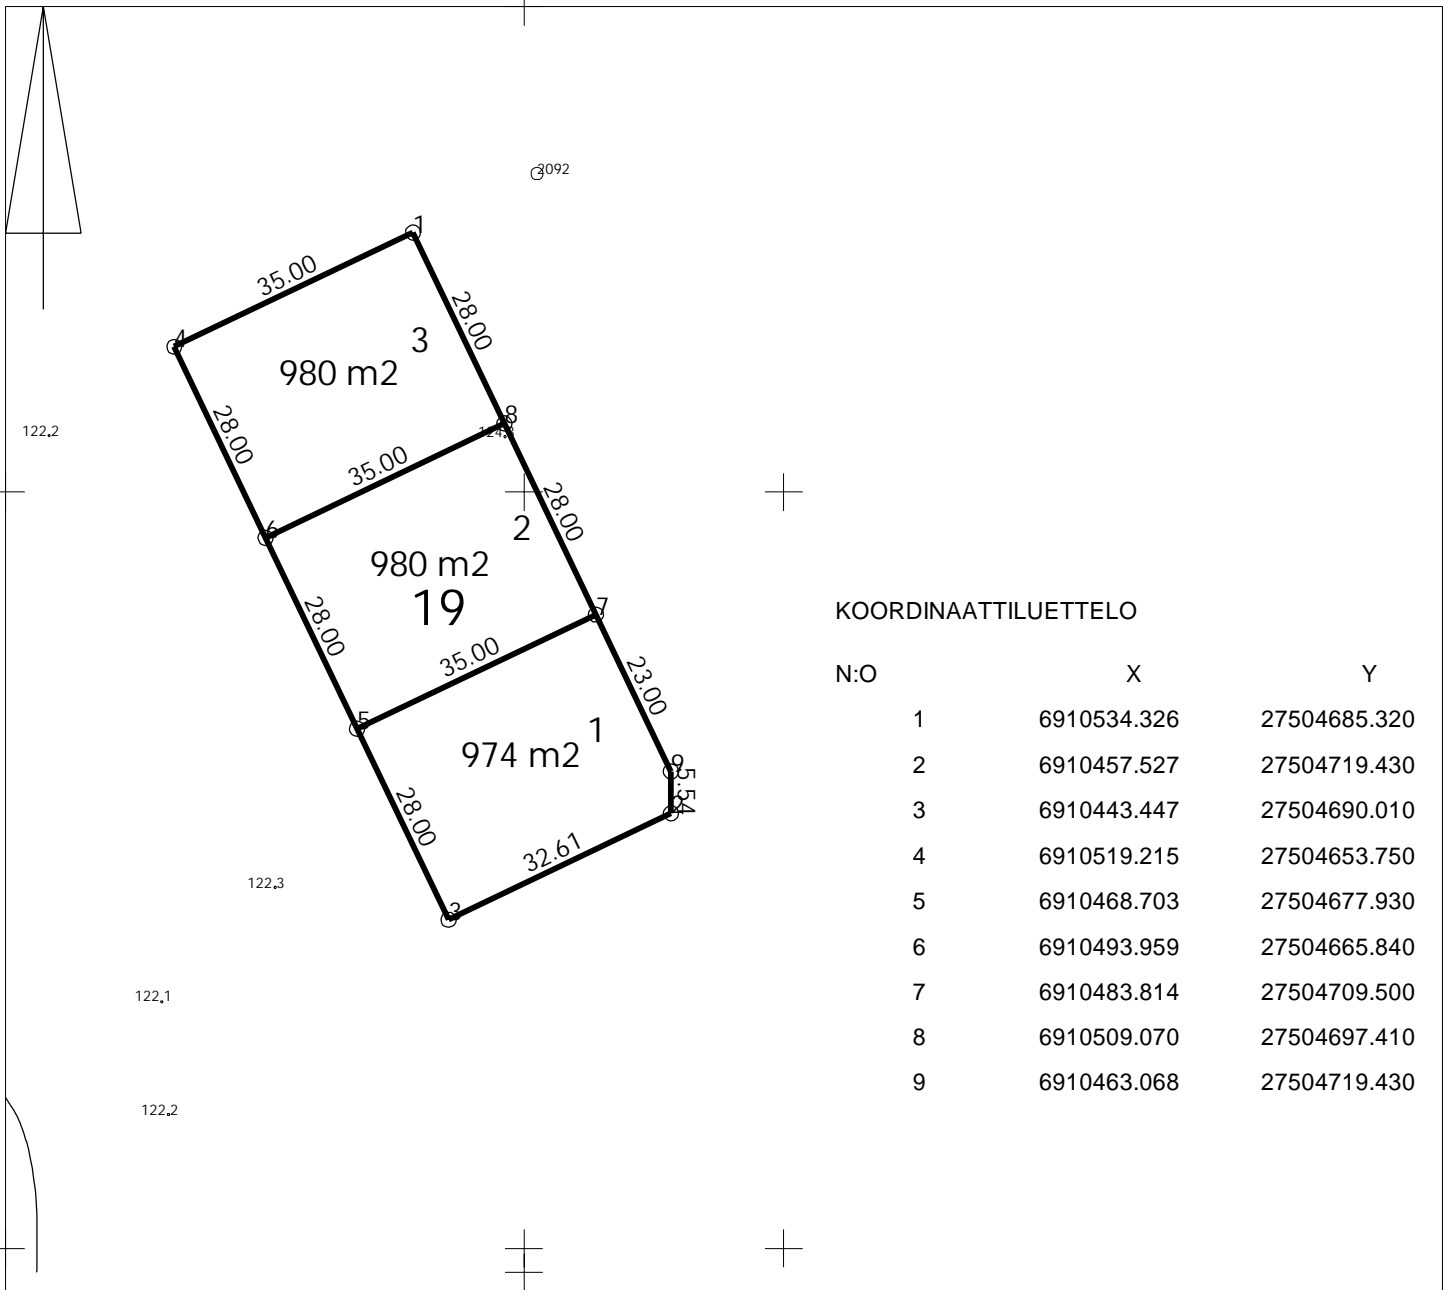


KOORDINAATTILUETTELO

N:O	X	Y
1	6910534.326	27504685.320
2	6910457.527	27504719.430
3	6910443.447	27504690.010
4	6910519.215	27504653.750
5	6910468.703	27504677.930
6	6910493.959	27504665.840
7	6910483.814	27504709.500
8	6910509.070	27504697.410
9	6910463.068	27504719.430

MUODOSTUMINEN

KIINTEISTÖ	P-ALA	OSAPINTA-ALA	KIINTEISTÖ	M-ALA
006 0019 0001	974	974	402 0005 0032	M602
006 0019 0002	980	980	402 0005 0032	M602
006 0019 0003	980	980	402 0005 0032	M602

Tonttijako	1:1000	Pieksämäki
ASEMAKAAVA	VAHVISTETTU	KARTTALEHDET
EDELLINEN TONTTIJAKO		TJNRO 593.176
POHJAKARTAN HYVÄKSYI JA TONTTIJAON LAATI		
MAANMITTAUSTEKNIKKO	11.12.2019	Juha Sormunen
TONTTIJAON HYVÄKSYI		KAUP. OSA 6
MAANKÄYTTÖINSINÖÖRI		KORTTELI 19
		TONTIT 1-3
		MUUTT. TONTIT

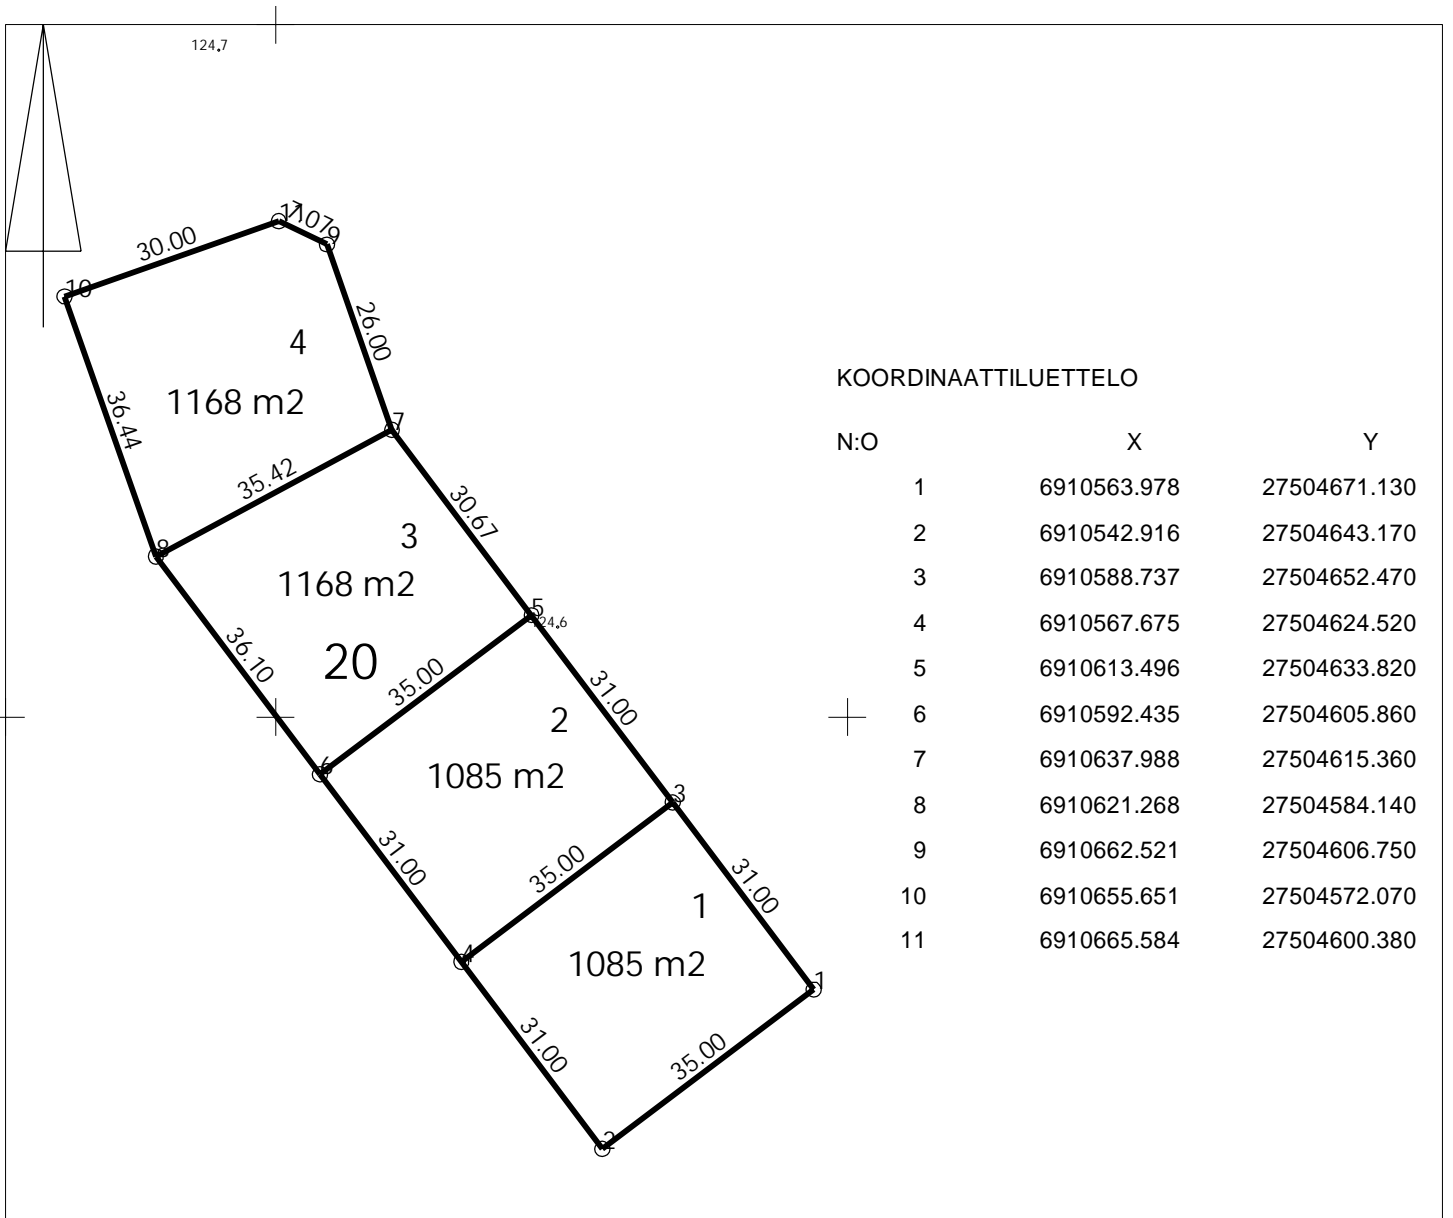


KOORDINAATTILUETTELO

N:O	X	Y
1	6910563.978	27504671.130
2	6910542.916	27504643.170
3	6910588.737	27504652.470
4	6910567.675	27504624.520
5	6910613.496	27504633.820
6	6910592.435	27504605.860
7	6910637.988	27504615.360
8	6910621.268	27504584.140
9	6910662.521	27504606.750
10	6910655.651	27504572.070
11	6910665.584	27504600.380

MUODOSTUMINEN

KIINTEISTÖ	P-ALA	OSAPINTA-ALA	KIINTEISTÖ	M-ALA
006 0020 0001	1085	1085	402 0005 0032	M602
006 0020 0002	1085	1085	402 0005 0032	M602
006 0020 0003	1168	1168	402 0005 0032	M602
006 0020 0004	1168	1168	402 0005 0032	M602

Tonttijako	1:1000	Pieksämäki
ASEMAKAAVA	VAHVISTETTU	KARTTALEHDET
EDELLINEN TONTTIJAKO		TJNRO 593.177
POHJAKARTAN HYVÄKSYI JA TONTTIJAON LAATI		
MAANMITTAUSTEKNIKKO	17.12.2019	Juha Sormunen
TONTTIJAON HYVÄKSYI		KAUP. OSA 6
MAANKÄYTTÖINSINÖÖRI		KORTTELI 20
		TONTIT 1-4
		MUUTT. TONTIT

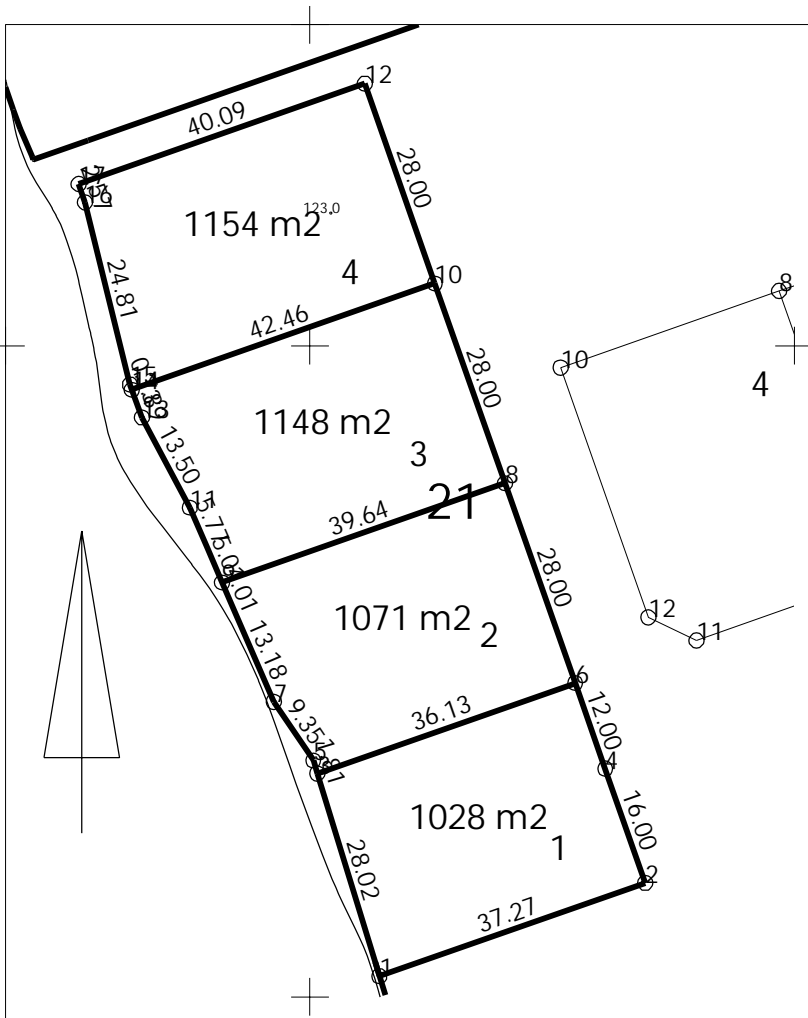


KOORDINAATTILUETTELO

N:O	X	Y
1	6910616.624	27504509.170
2	6910628.965	27504544.350
3	6910643.422	27504500.980
4	6910644.062	27504539.050
5	6910645.149	27504500.450
6	6910655.385	27504535.070
7	6910652.909	27504495.230
8	6910681.806	27504525.800
9	6910668.682	27504488.400
10	6910708.226	27504516.530
11	6910678.583	27504484.120
12	6910734.647	27504507.260
13	6910690.511	27504477.790
14	6910694.168	27504476.470
15	6910694.856	27504476.220
16	6910718.942	27504470.270
17	6910721.373	27504469.430

MUODOSTUMINEN

KIINTEISTÖ	P-ALA	OSAPINTA-ALA	KIINTEISTÖ	M-ALA
006 0021 0001	1028	1028	402 0005 0032	M602
006 0021 0002	1071	1071	402 0005 0032	M602
006 0021 0003	1148	1148	402 0005 0032	M602
006 0021 0004	1154	1154	402 0005 0032	M602

Tonttijako	1:1000	Pieksämäki
ASEMAKAAVA	VAHVISTETTU	KARTTALEHDET
EDELLINEN TONTTIJAKO		TJNRO 593.180
POHJAKARTAN HYVÄKSYI JA TONTTIJAON LAATI		
MAANMITTAUSTEKNIKKO	02.01.2020 Juha Sormunen	KAUP. OSA 6
TONTTIJAON HYVÄKSYI		KORTTELI 21
MAANKÄYTTÖINSINÖÖRI	Anssi Tarkiainen	TONTIT 1-4
		MUUTT. TONTIT

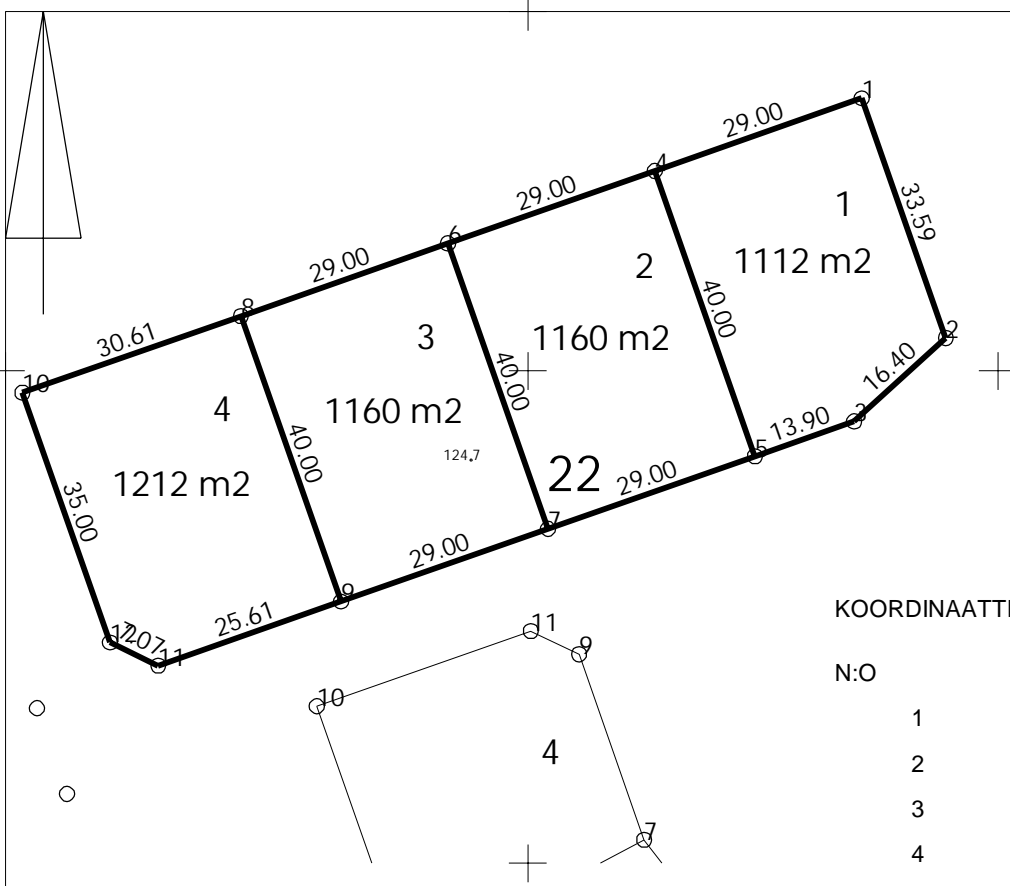

KOORDINAATTILUETTELO

N:O	X	Y
1	6910736.043	27504644.130
2	6910704.351	27504655.250
3	6910693.300	27504643.130
4	6910726.441	27504616.770
5	6910688.697	27504630.010
6	6910716.839	27504589.400
7	6910679.095	27504602.650
8	6910707.237	27504562.040
9	6910669.494	27504575.280
10	6910697.102	27504533.150
11	6910661.014	27504551.120
12	6910664.076	27504544.740

MUODOSTUMINEN

KIINTEISTÖ	P-ALA	OSAPINTA-ALA	KIINTEISTÖ	M-ALA
006 0022 0001	1112	1112	402 0005 0032	M602
006 0022 0002	1160	1160	402 0005 0032	M602
006 0022 0003	1160	1160	402 0005 0032	M602
006 0022 0004	1212	1212	402 0005 0032	M602

Tonttijako	1:1000	Pieksämäki
ASEMAKAAVA	VAHVISTETTU	KARTTALEHDET
EDELLINEN TONTTIJAKO		TJNRO 593.179
POHJAKARTAN HYVÄKSYI JA TONTTIJAON LAATI		
MAANMITTAUSTEKNIKKO	31.12.2019 Juha Sormunen	KAUP. OSA 6
TONTTIJAON HYVÄKSYI		KORTTELI 22
MAANKÄYTTÖINSINÖÖRI	Anssi Tarkiainen	TONTIT 1-4
		MUUTT. TONTIT