




Leikkaus A-A, 1:100

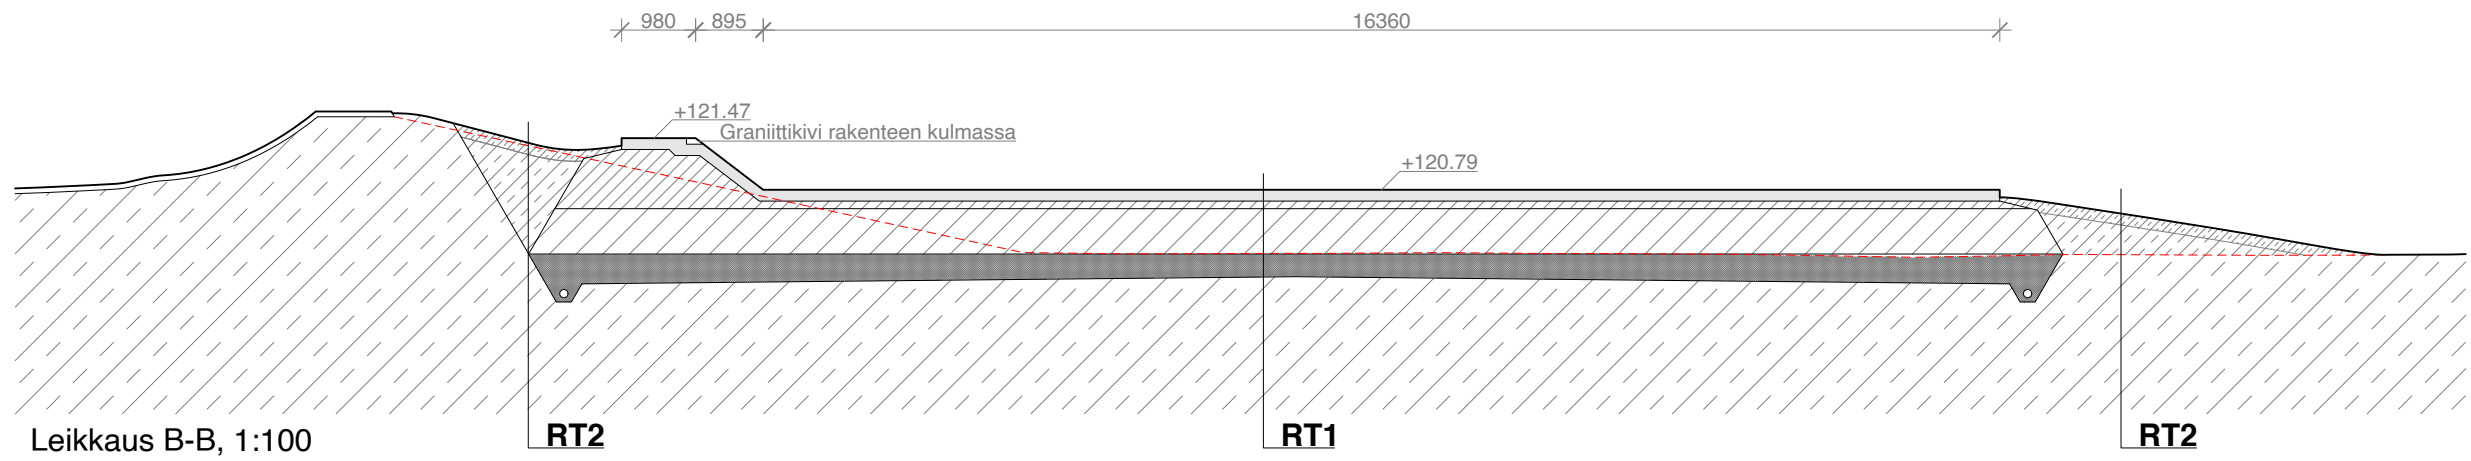

Leikkaus B-B, 1:100

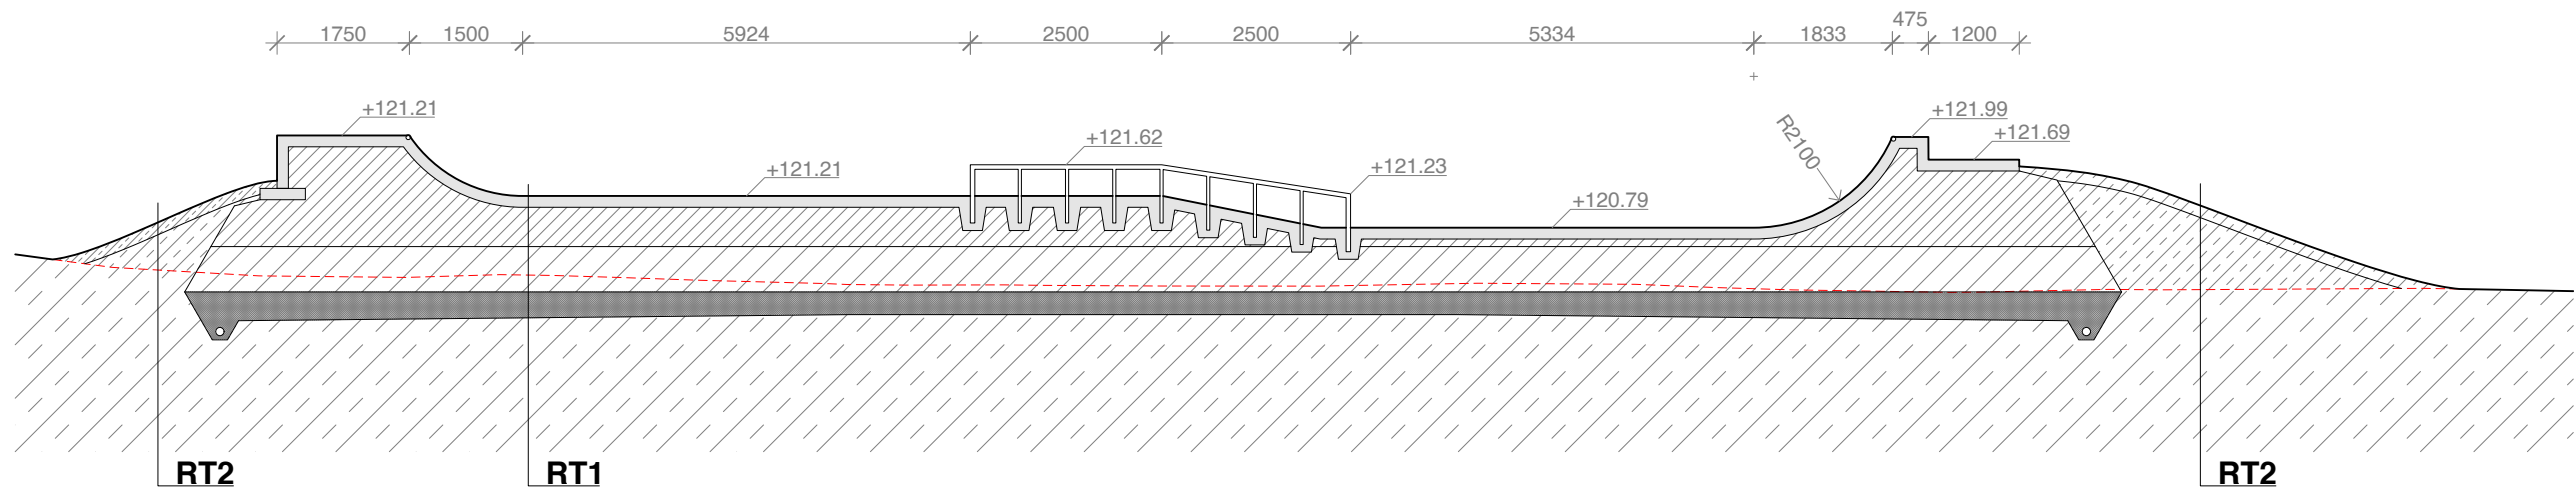

Leikkaus C-C, 1:100

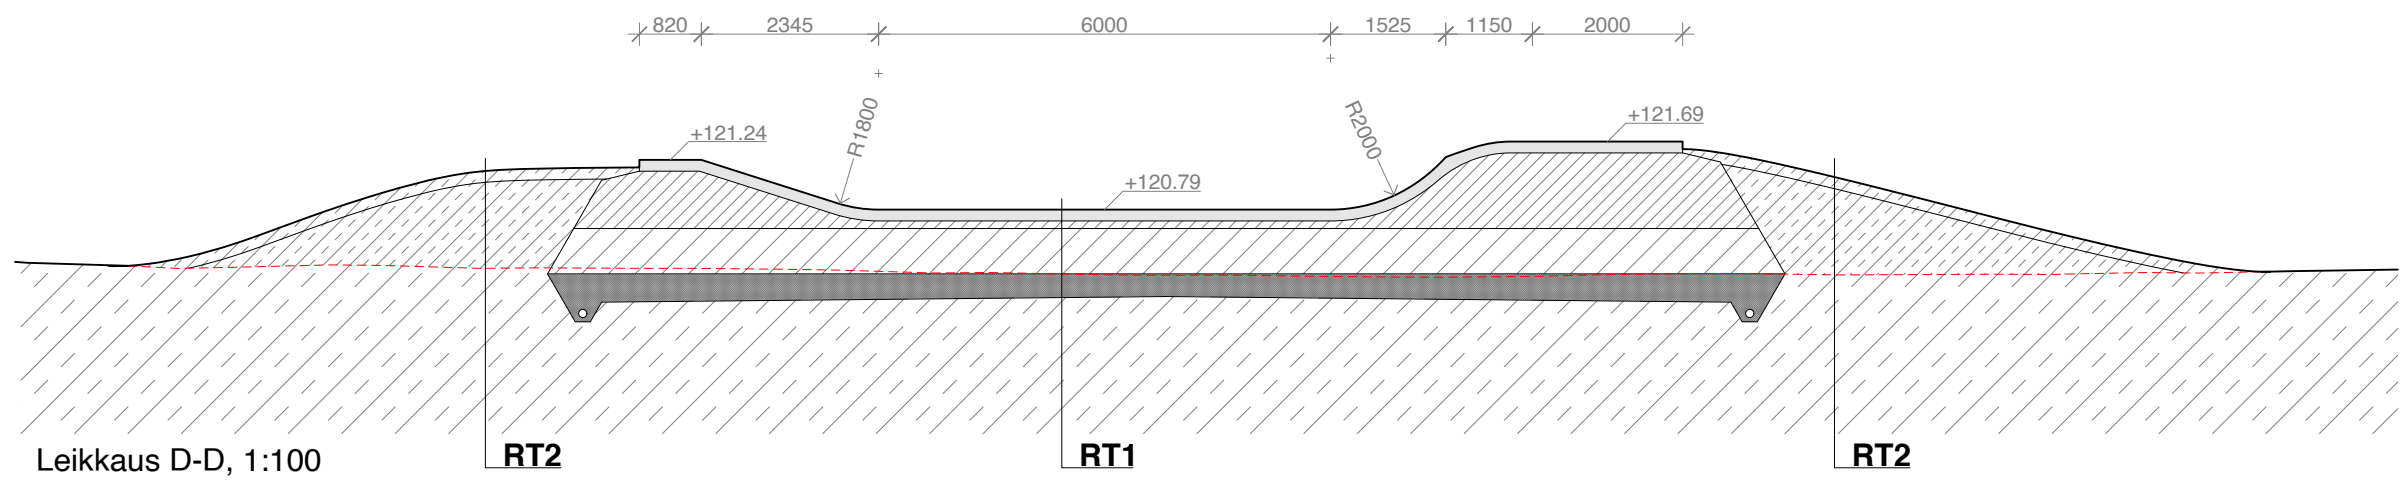

Leikkaus D-D, 1:100

RAKENNETYYPIT

Rakennetyyppi 1, RT1

Rakennekerrokset ylhäältä alas:

1. Kulutuskerros, betoni, 150mm
2. Profilointikerros, KaM #0...32, 0...1200mm
3. Kantava kerros, KaM #0...32, 100mm
4. Jakava kerros, KaM #0...90, 600mm
5. Suodatinkerros, Hk, 300mm
6. Suodatinkangas
7. Perusmaa

Rakennetyyppi 2, RT2

Rakennekerrokset ylhäältä alas:

1. Kasvualusta, 200mm
2. Luiskamaat, 0...1450mm
3. Perusmaa

Rakennetyyppi 3, RT3

Rakennekerrokset ylhäältä alas:

1. Kulutuskerros, betonikivi, 80mm
2. Asennushiekka, Hk #0...8, 50mm
3. Profilointikerros, KaM #0...32, 110mm
4. Kantava kerros, KaM #0...65, 100mm
5. Jakava kerros, KaM #0...90, 600mm
6. Suodatinkerros, Hk, 300mm
7. Suodatinkangas
8. Perusmaa

KOHDE Hiekanpään skeittipaikka Remmenpolku 5, 76100 Pieksämäki	Piirustuksen sisältö		Mittakaava
	Layout-piirros		1:100
	Piirustuslaji		ARK
	Korkeusjärjestelmä		-
	Koordinaattijärjestelmä		ETRS-GK27
 Pumptracks, Bikeparks and Stuff Alliökirjoitus	Piirustusnumero		201
	Suun.		Antti Rissanen
	PVM	9.2.2026	TARK. Juhana Koivisto