


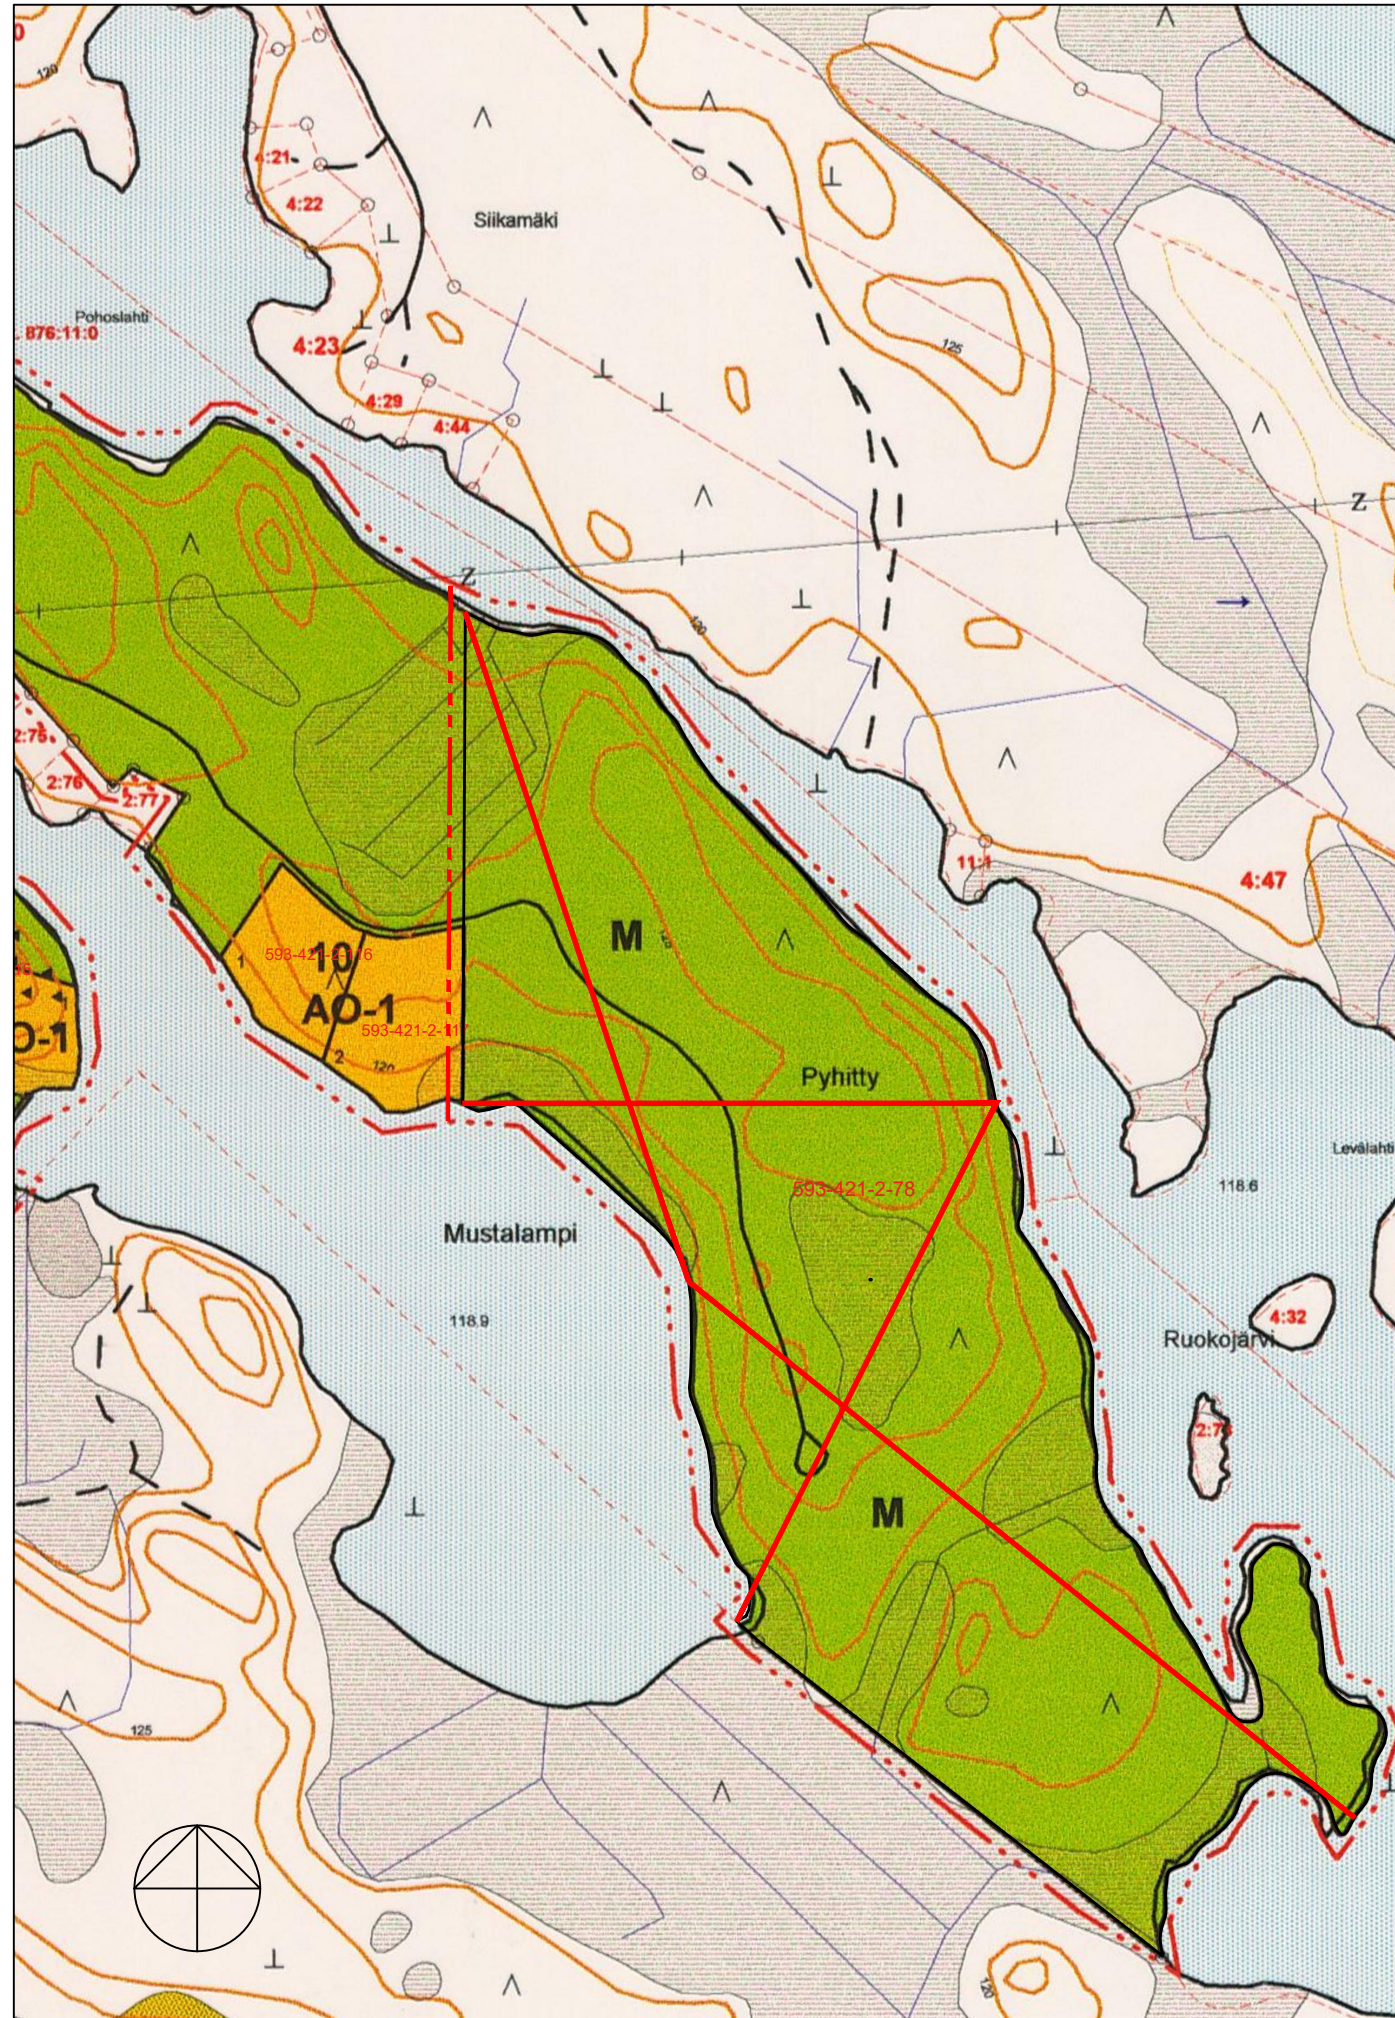


PIEKSÄMÄEN KAUPUNKI

RANTA-ASEMAKAAVA ERÄILLE METSÄHALLITUKSEN OMISTAMILLE TILOILLE, TUOPON ALUE OSITTAINEN KUMOAMINEN

Mittakaava 1:5000

Ranta-asemakaavan kumoaminen koskee tilaa 593-421-2-78 (osa).

ASEMAKAAVAMERKINNÄT JA -MÄÄRÄYKSET:

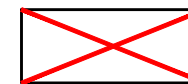

Kumottavan ranta-asemakaavan alue.



10 m kaava-alueen rajan ulkopuolella oleva viiva.



Alueen raja.

Kuopiossa 16.5.2023

Timo Leskinen
DI

Pieksämäen kaupunginvaltuusto on kokouksessaan . .202..... § hyväksynyt tämän ranta-asemakaavan.

Pieksämäellä . .202 . .

PIEKSÄMÄEN KAUPUNKI Ranta-asemakaava eräille Metsähallituksen omistamille tiloille, Tuopon alue Osittainen kumoaminen	Nähtävillä 1.4.2023 -2.5.2023 (luonnos) (ehdotus)
	Kunnanhallitus
 FCG Finnish Consulting Group Oy Microkatu 1, PL 1199, 70211 Kuopio Puh. 0104090 www.fcg.fi	Suunnitteluala, työnumero ja piirustuksen numero 1:5000
	YKS P47884 901 Q:\Kuo\P478\P47884_Tuopon_alue_rantaasemakaavan_C_suunnittelu\C2_tyo\Kuvat TIEDOSTO Pieksamaki_rask eräille Metsähallituksen omistamille tiloille_Tuopon alue_tm35.dwg
Päiväys 16.5.2023 Pääsuunn. TIMO LESKINEN, DI Hyv.	Suunn./Piirt. Lilian Savolainen/LSa, Arkkitehti Tarkastaja Yhteyshenkilö Timo Leskinen, DI
	A S