


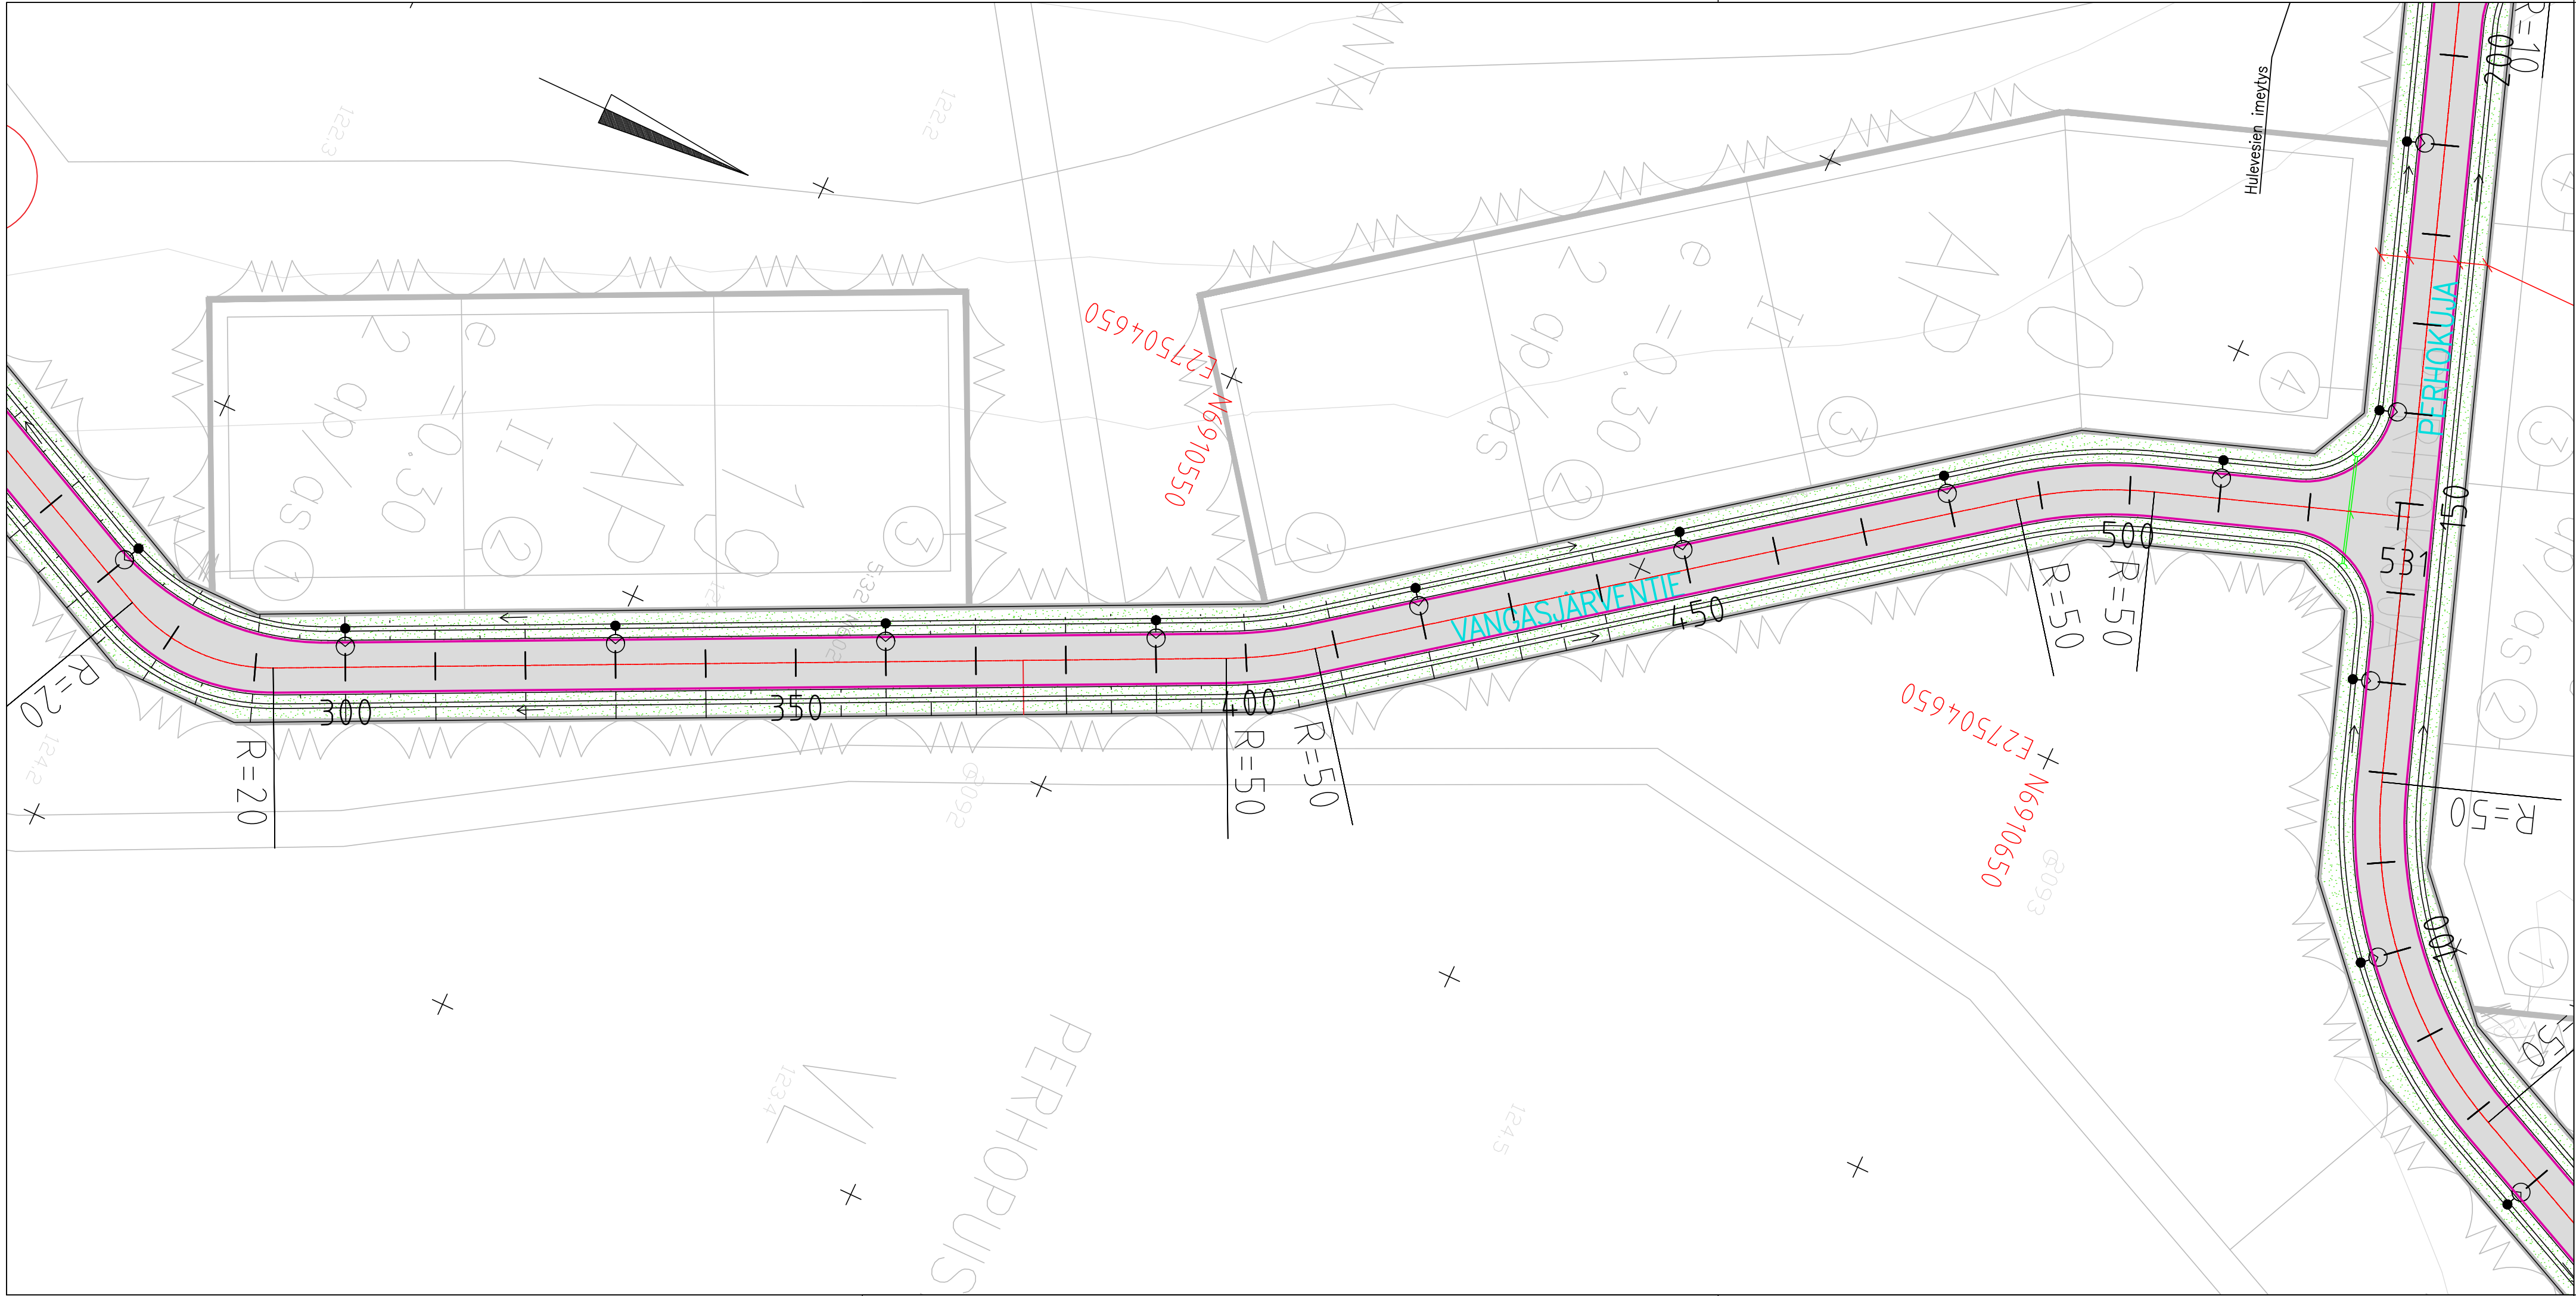

- MERKINTÖJEN SELITYKSET
- ASFALTITIPÄÄLLYSTEINEN AJORATA, AB 16/120
 - NURMETUS
 - REUNAKIVETÖN REUNALINJA (PÄÄLLYSTEEN REUNA)
 - UUSI VALAISIN, SIJAINTI VIITTEELLINEN, TARKENTUU VALAISTUSSUUNNITELUSSA
 - RUMPU, MUOVINEN Ø 560 MM JA LUOKKAA SN8

Luonnos 24.1.2020

Tunnus Lukumäärä Muuttanut Päiväys

Suunnitelmassa on käytetty ETRS-GK27/N2000 taso- ja korkeuskoordinaatistoa		
Rakennuskohde Pieksämäen kaupunki Vangasjärven asuinalue Vangasjärventie PLV 350 - 531		Piirustuksen sisältö Katuja järjestelypiirustus Mittakaavat 1:500
FCG Suunnittelu ja tekniikka Oy Hatanpäänkatu 1 33900 Tampere Puh. 0104090 www.fcg.fi		Suunnitteluala, työnnumero ja piirustuksen numero KATU P39761 102 Tiedosto
Päiväys 22.01.2020 Pääsuunn. J. Jääskeläinen Hyv. J. Jääskeläinen	Suunn./Piirt. P. Tawast Tarkastaja J. Jääskeläinen Yhteyshenkilö J. Jääskeläinen	A S

▽ 130




Ajoradan sivukaltevuus

$$a_v = -0.030 \quad a_o = -0.030$$


-	-
Muuttanut	Päiväys

Rakennuskohde Pieksämäen kaupunki Vangasjärven asuinalue Vangasjärventie	Piirustuksen sisältö Pituusleikkaus	Mittakaavat 1:1000 / 1:100
 FCG Suunnittelu ja tekniikka Oy Hatanpääkatu 1 33900 Tampere Puh. 0104090 www.fcg.fi	Suunnittelualue, työnnumero ja piirustuksen numero Muutos KATU P39761 104 Tiedosto	
Päiväys 22.01.2020 Pääsuunn. J. Jääskeläinen Hyv. J. Jääskeläinen	Suunn./Piirt. P. Tawast Tarkastaja J. Jääskeläinen Yhteyshenkilö J. Jääskeläinen	
		A S

Vangasjärventie
Tyyppipoikkileikkaus PL 120

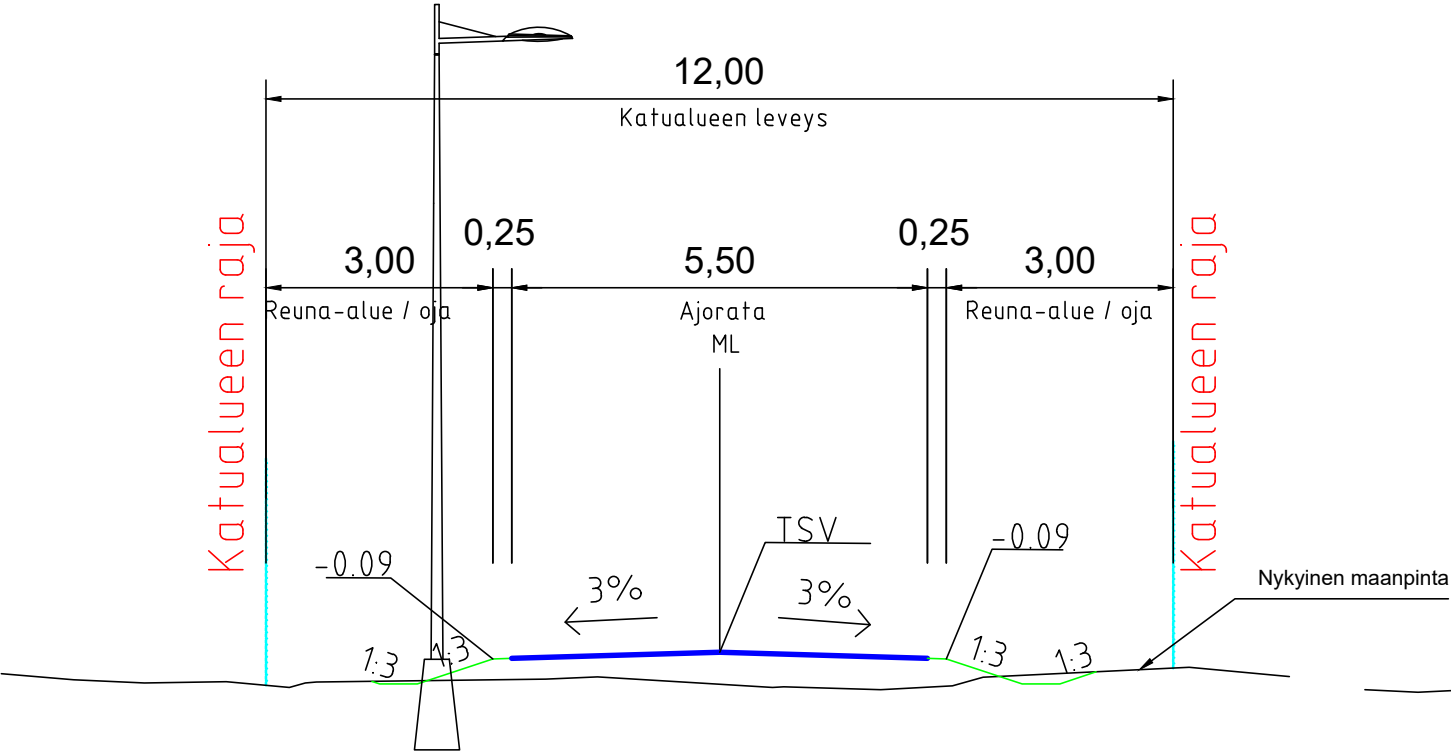

Perhokuja
Tyyppipoikkileikkaus PL 80

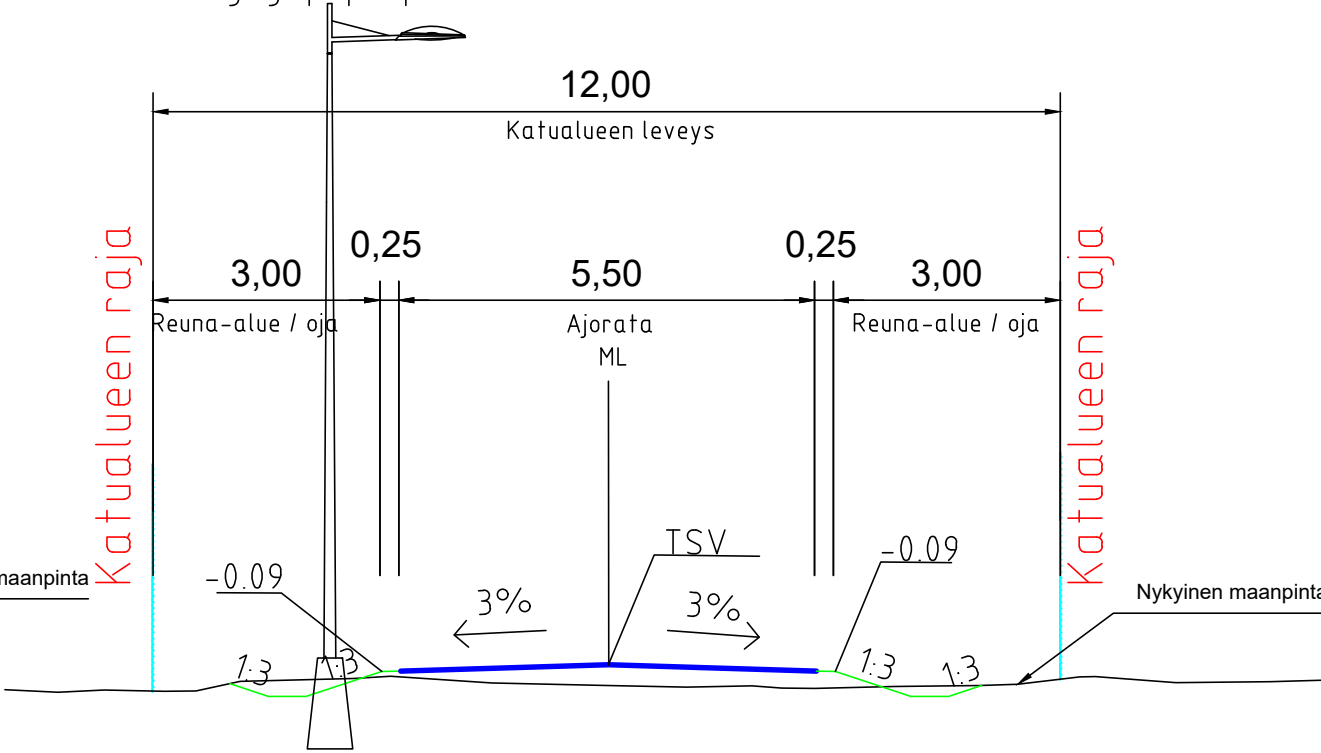

Luonnos 24.1.2020

-	-	-	-	-
Tunnus Lukumäärä			Muuttanut	Päiväys

Suunnitelmassa on käytetty ETRS-GK27/N2000 taso- ja korkeuskoordinaatistoa

Rakennuskohde Pieksämäen kaupunki Vangasjärven asuinalue Vangasjärventie ja Perhokuja		Piirustuksen sisältö Tyyppipoikkileikkaus Mittakaavat 1:100	
FCG Suunnittelu ja tekniikka Oy Hatanpäänkatu 1 33900 Tampere Puh. 0104090 www.fcg.fi		Suunnitteluala, työnumero ja piirustuksen numero Muutos KATU P39761 106 Tiedosto	
Päiväys 22.01.2020 Pääsuunn. J. Jääskeläinen Hyv. J. Jääskeläinen		Suunn./Piirt. P. Tawast Tarkastaja J. Jääskeläinen Yhteyshenkilö J. Jääskeläinen	

