


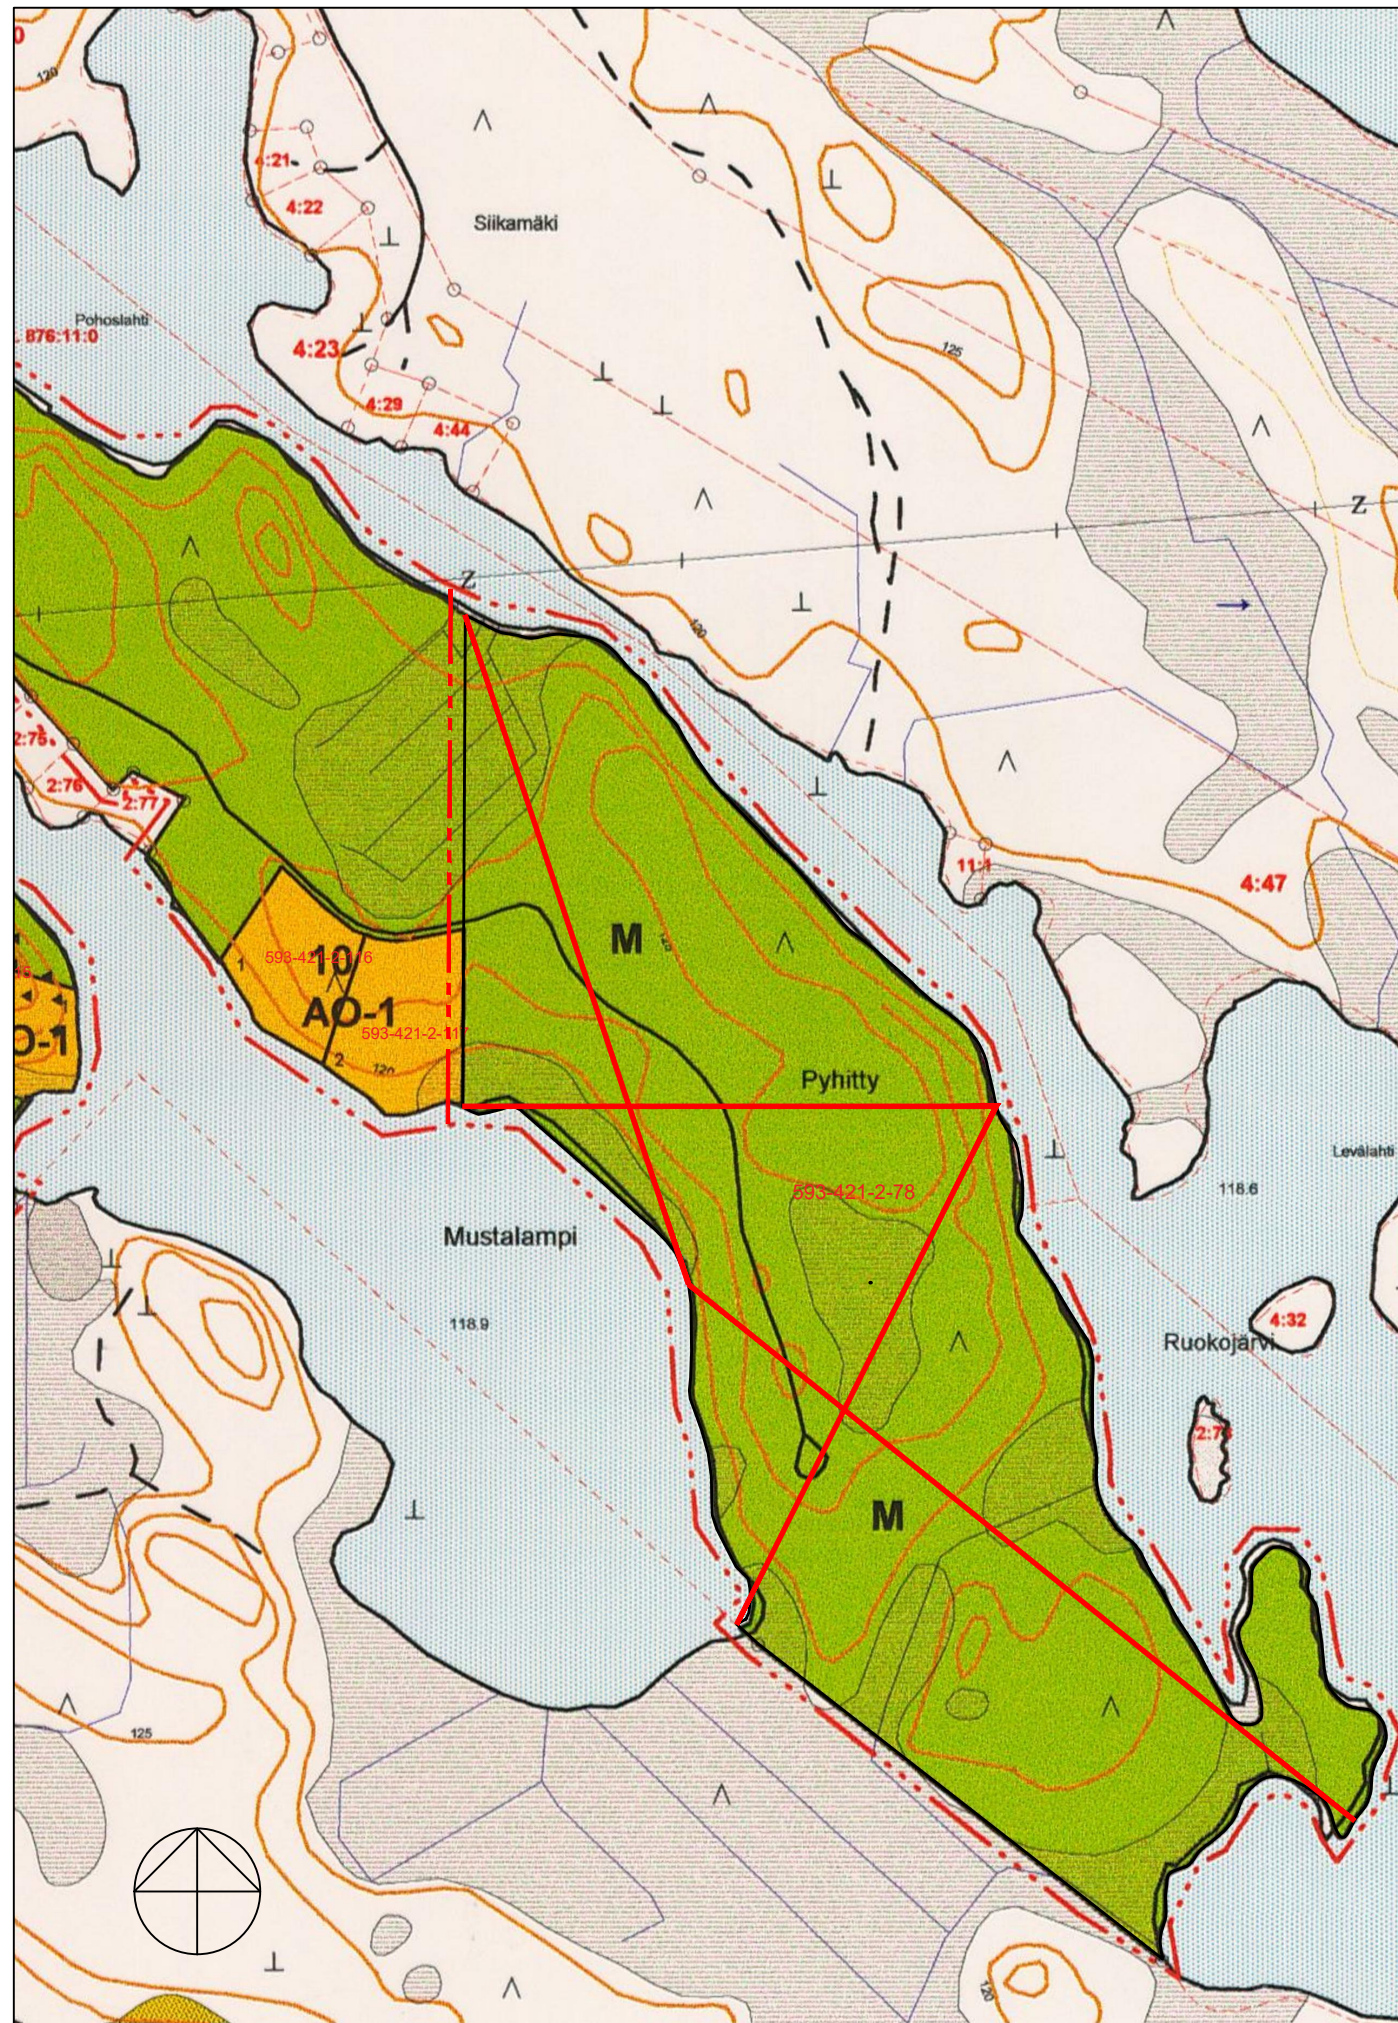


PIEKSÄMÄEN KAUPUNKI

RANTA-ASEMAKAAVA ERÄILLE METSÄHALLITUKSEN OMISTAMILLE TILOILLE, TUOPON ALUE OSITTAINEN KUMOAMINEN

Mittakaava 1:5000

Ranta-asemakaavan kumoaminen koskee tilaa 593-421-2-78 (osa).


ASEMAKAAVAMERKINNÄT JA -MÄÄRÄYKSET:

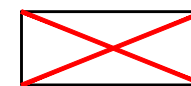

Kumottavan ranta-asemakaavan alue.



10 m kaava-alueen rajan ulkopuolella oleva viiva.

 

Alueen raja.

Kuopiossa 12.2.2024

Timo Leskinen
DI

Pieksämäen kaupunginvaltuusto on kokouksessaan 18. 3 .2024 § 5 hyväksynyt tämän ranta-asemakaavan.

Pieksämäellä 21.3.2024

Lainvoimainen 27.4.2024

Kaavan säilytystunnus: 593_Rak_12

PIEKSÄMÄEN KAUPUNKI Ranta-asemakaava eräille Metsähallituksen omistamille tiloille, Tuopon alue Osittainen kumoaminen	Nähtävillä 1.4.2023 - 2.5.2023 (luonnos) 19.6.2023 - 11.8.2023 (ehdotus)	
	Kunnanhallitus 12.2.2024 § 29	
FCG FCG Finnish Consulting Group Oy Microkatu 1, PL 1199, 70211 Kuopio Puh. 0104090 www.fcg.fi	Suunnitteluala, työnumero ja piirustuksen numero 1:5000	
	YKS P47884 901	
Q:\Kuo\P478\P47884_Tuopon_alue_rantaasemakaavan_C_suunnittelu\C2_tyo\Kuvat TIEDOSTO Pieksamaki_rask eräille Metsähallituksen omistamille tiloille_Tuopon alue_tm35.dwg		
Päiväys 12.2.2024	Suunn./Piirt. Lilian Savolainen/LSa, Arkkitehti	
Pääsuunn. TIMO LESKINEN, DI	Tarkastaja	
Hyv.	Yhteyshenkilö Timo Leskinen, DI	
		A
		S