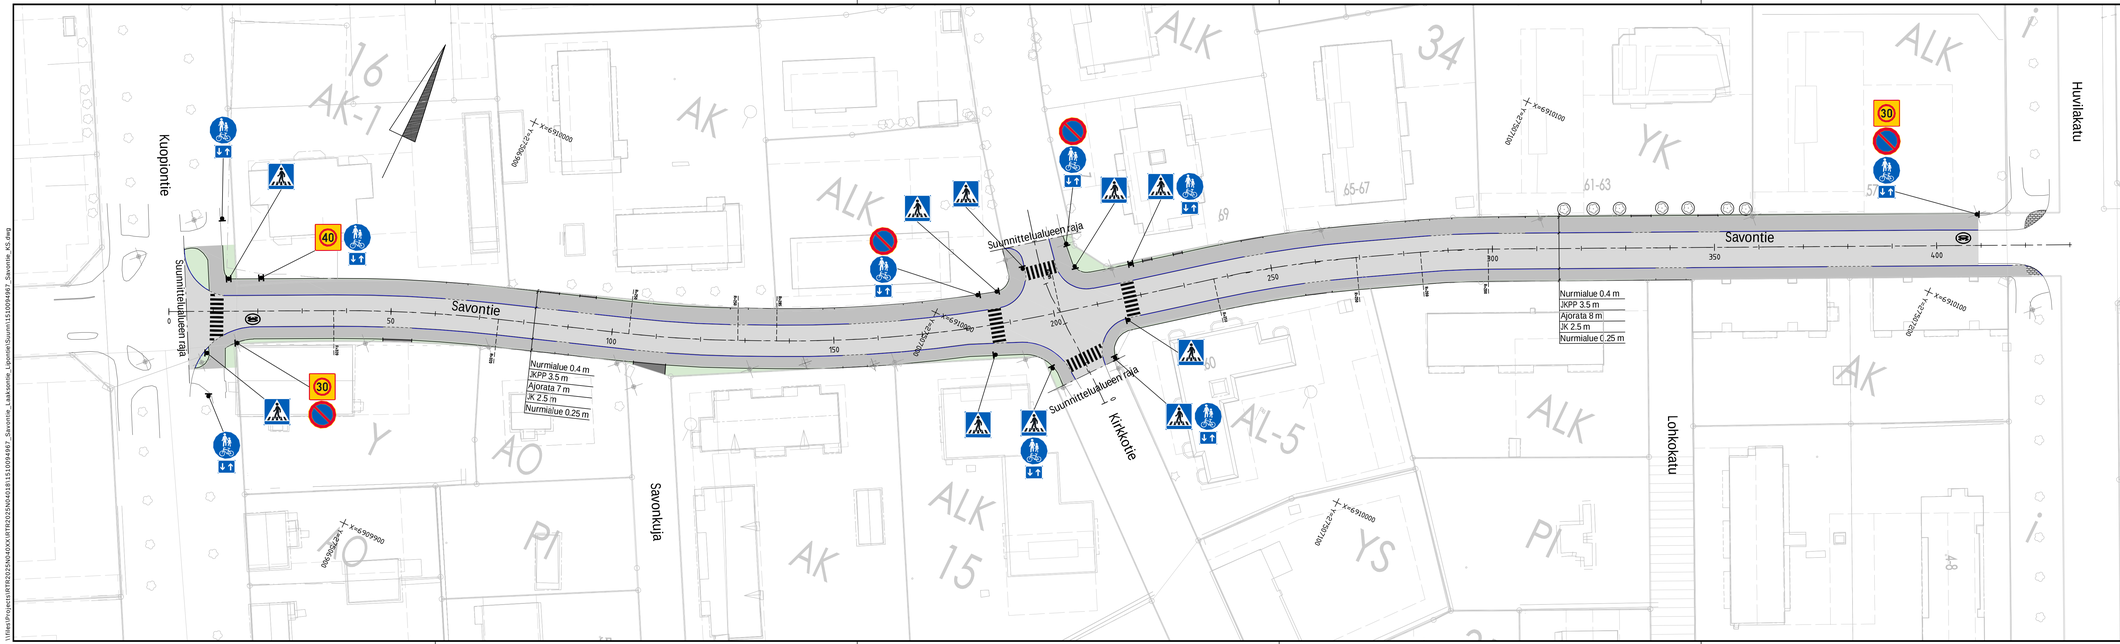

MERKINTÖJEN SELITTEET:

- Ajorata, asfaltti
- JKPP ja jalkakäytävä, asfaltti
- Betonikiveys, harmaa
- Nurmi R3, kasvualusta h=200 mm
- Poistettava puu
- Suojattava puu, sijainti viitteellinen
- Nykyinen reunalinja
- Säilytettävä valaisinpylväs, siirrefään tarvittaessa
- Reunakivi, h=120mm, betoni
- Madallettu reunakivi, h=40 mm betoni
- Piennar
- Suunniteltu hulevesikaivo, kitakansi
- Suunniteltu hulevesikaivo, riitiäkansi

Koordinaatisto ja korkeusjärjestelmä	ETRS-GK27, N2000
Korkeuskiintopiste	
Käytetyt monikulmiopisteet	

k.osa/ kylä	kortteli/ tila	Tontti/ Rn :o	Viranomaisen merkintöjä
Rakennuspaikan/kiinteistön nimi			
Rakennuskohteen nimi ja osoite		Piirrettäjä	Juokseva nro
Pieksämäen kaupunki Savontien katusuunnitelma välillä Kuopiontie-Huvilakatu Pieksämäki		Piirustuksen sisältö Asemapiirustus	Mittakaava 1:500
RAMBOLL Ramboll Laserkatu 6 53850 Lappeenranta puh. 020 755 611 ramboll.fi		Suunn. aika TKA	Työnro 1510094967
			Tiedosto
		Piirustusnro 100	Piirustuksia
			Muutos
Yhr. ANUKO		Suunn. AVAR	Hyv. AVAR
			pvm 30.1.2026

\\files\Projects\RTE2025\K0XX\RTE0225\K0181151\0949967_Savontie_Laaksontie_Lipontie\Suunn\1510094967_Savontie_KS.dwg