

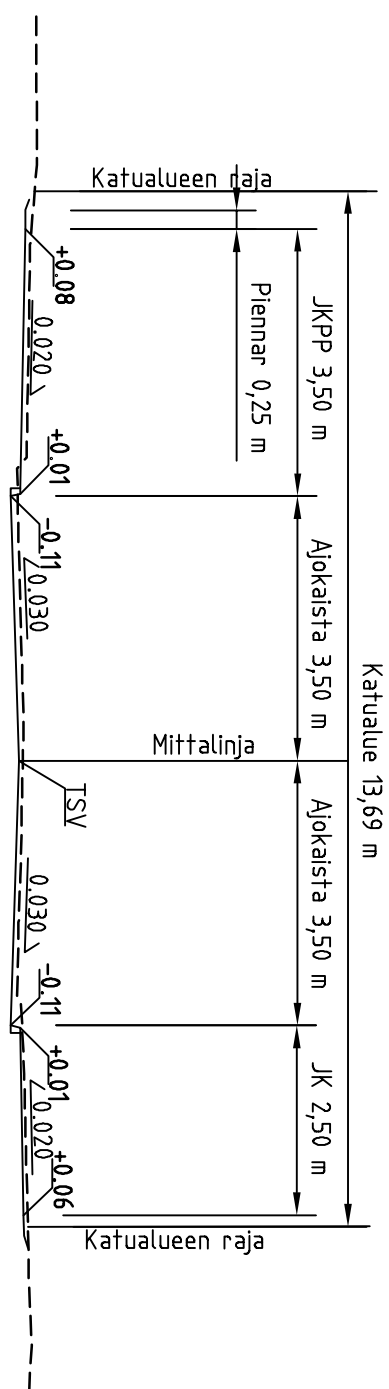


Savontie pituusleikkaus 1:1000/ 1:100

TYYPPIPOIKKILEIKKAUS
1:100
Savontie PL 0-200 (PL 80)

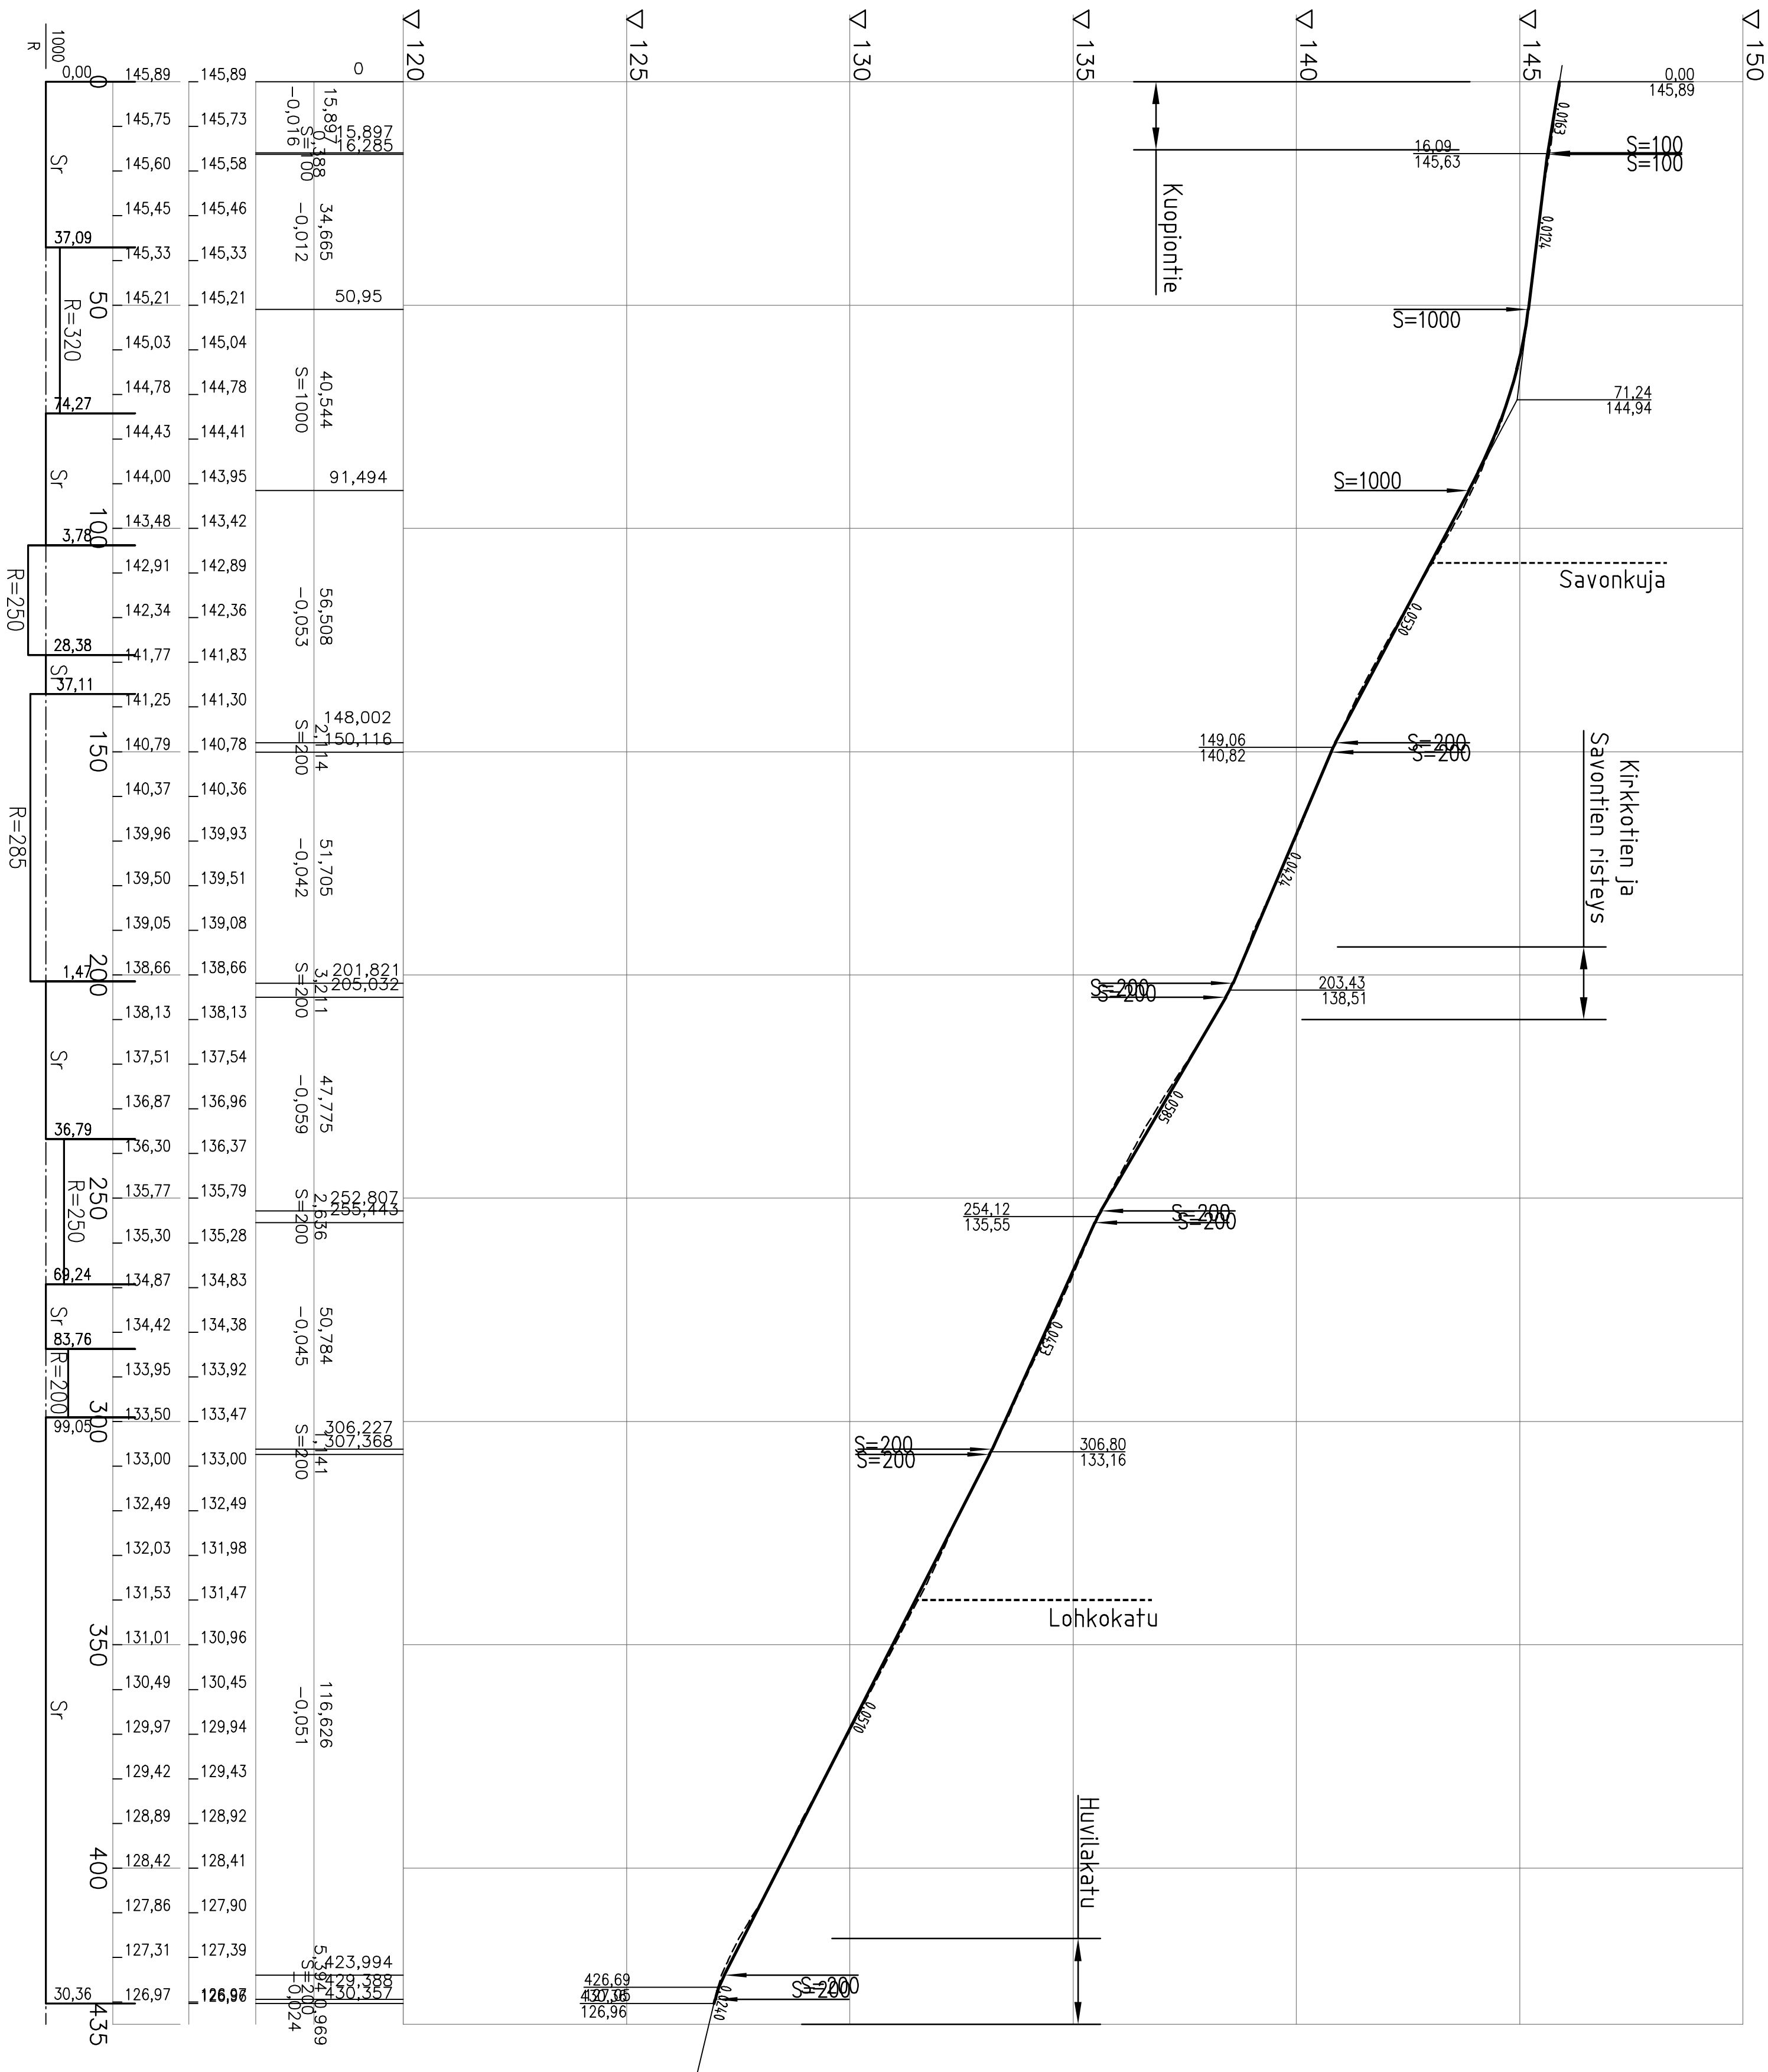

TYYPPIKILIEKKAUS
1:100
Savontie PL 200-409 (PL310)

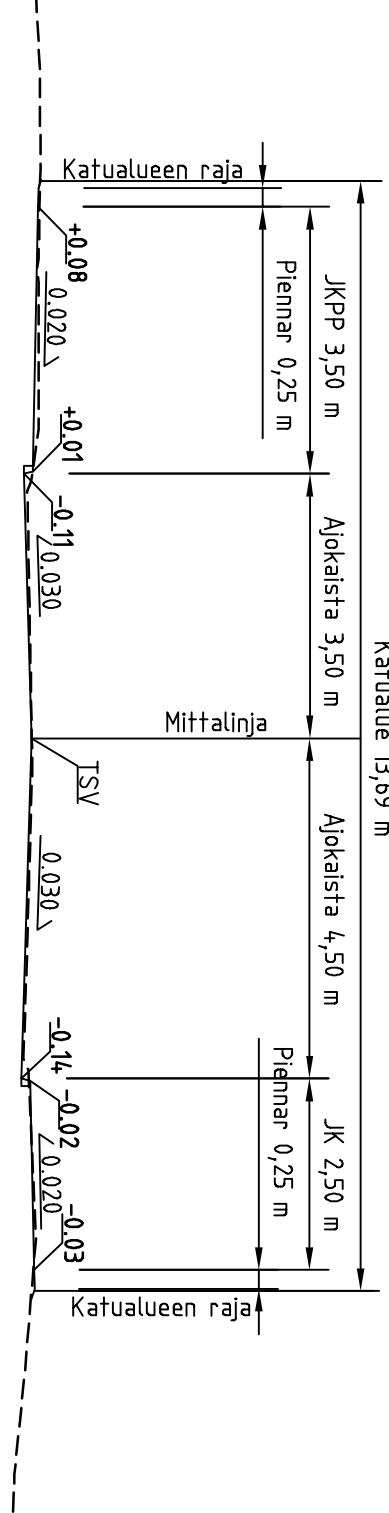

Ajoradan sivukaltevuus

$$q_0 = -0,030 \quad q_v = -0,030$$
$$q_0 = -0,030 \quad q_v = -0,030$$

Koordinaatio- ja korkeusjärjestelmä	ETRS-GK27, N2000
Korkeuskiinnot	
Käytetty monikulmiopisteet	

[illegible]