


POIKKILEIKKAUS 1:100 / 1:50

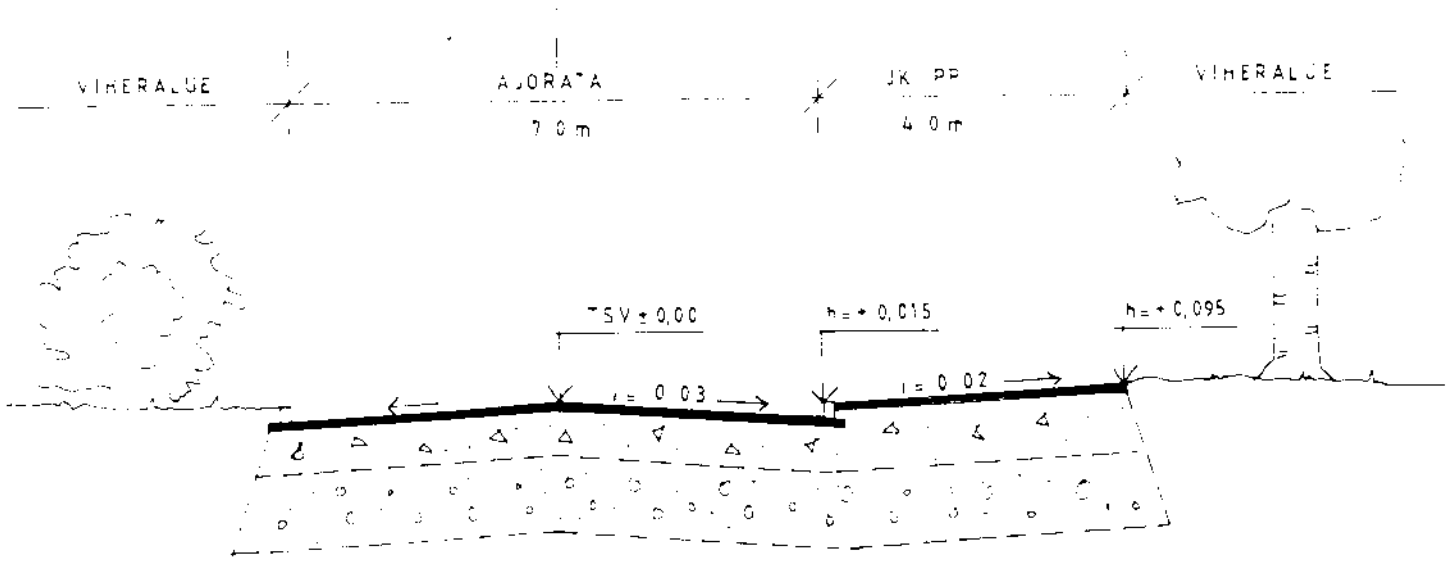

KATULUOKKA 3E	
AB 20	0,04
M	0,30
Sr	0,50
KERROSPAKS	0,84 m




Muutos		
--------	--	--

PIEKSÄMÄEN KAUPUNGIN TEKNINEN VIRASTO

ASEMAKATU PLV 0 - 159	Suun	10.6.98
KATUSUUNNITELMA	Piirt	
PITUUS- JA POIKKILEIKKAUS	Tark	
1:500/1:50, 1:100/1:50		
Nro 3520/98	TKK	
Tall:	105	5.8.98



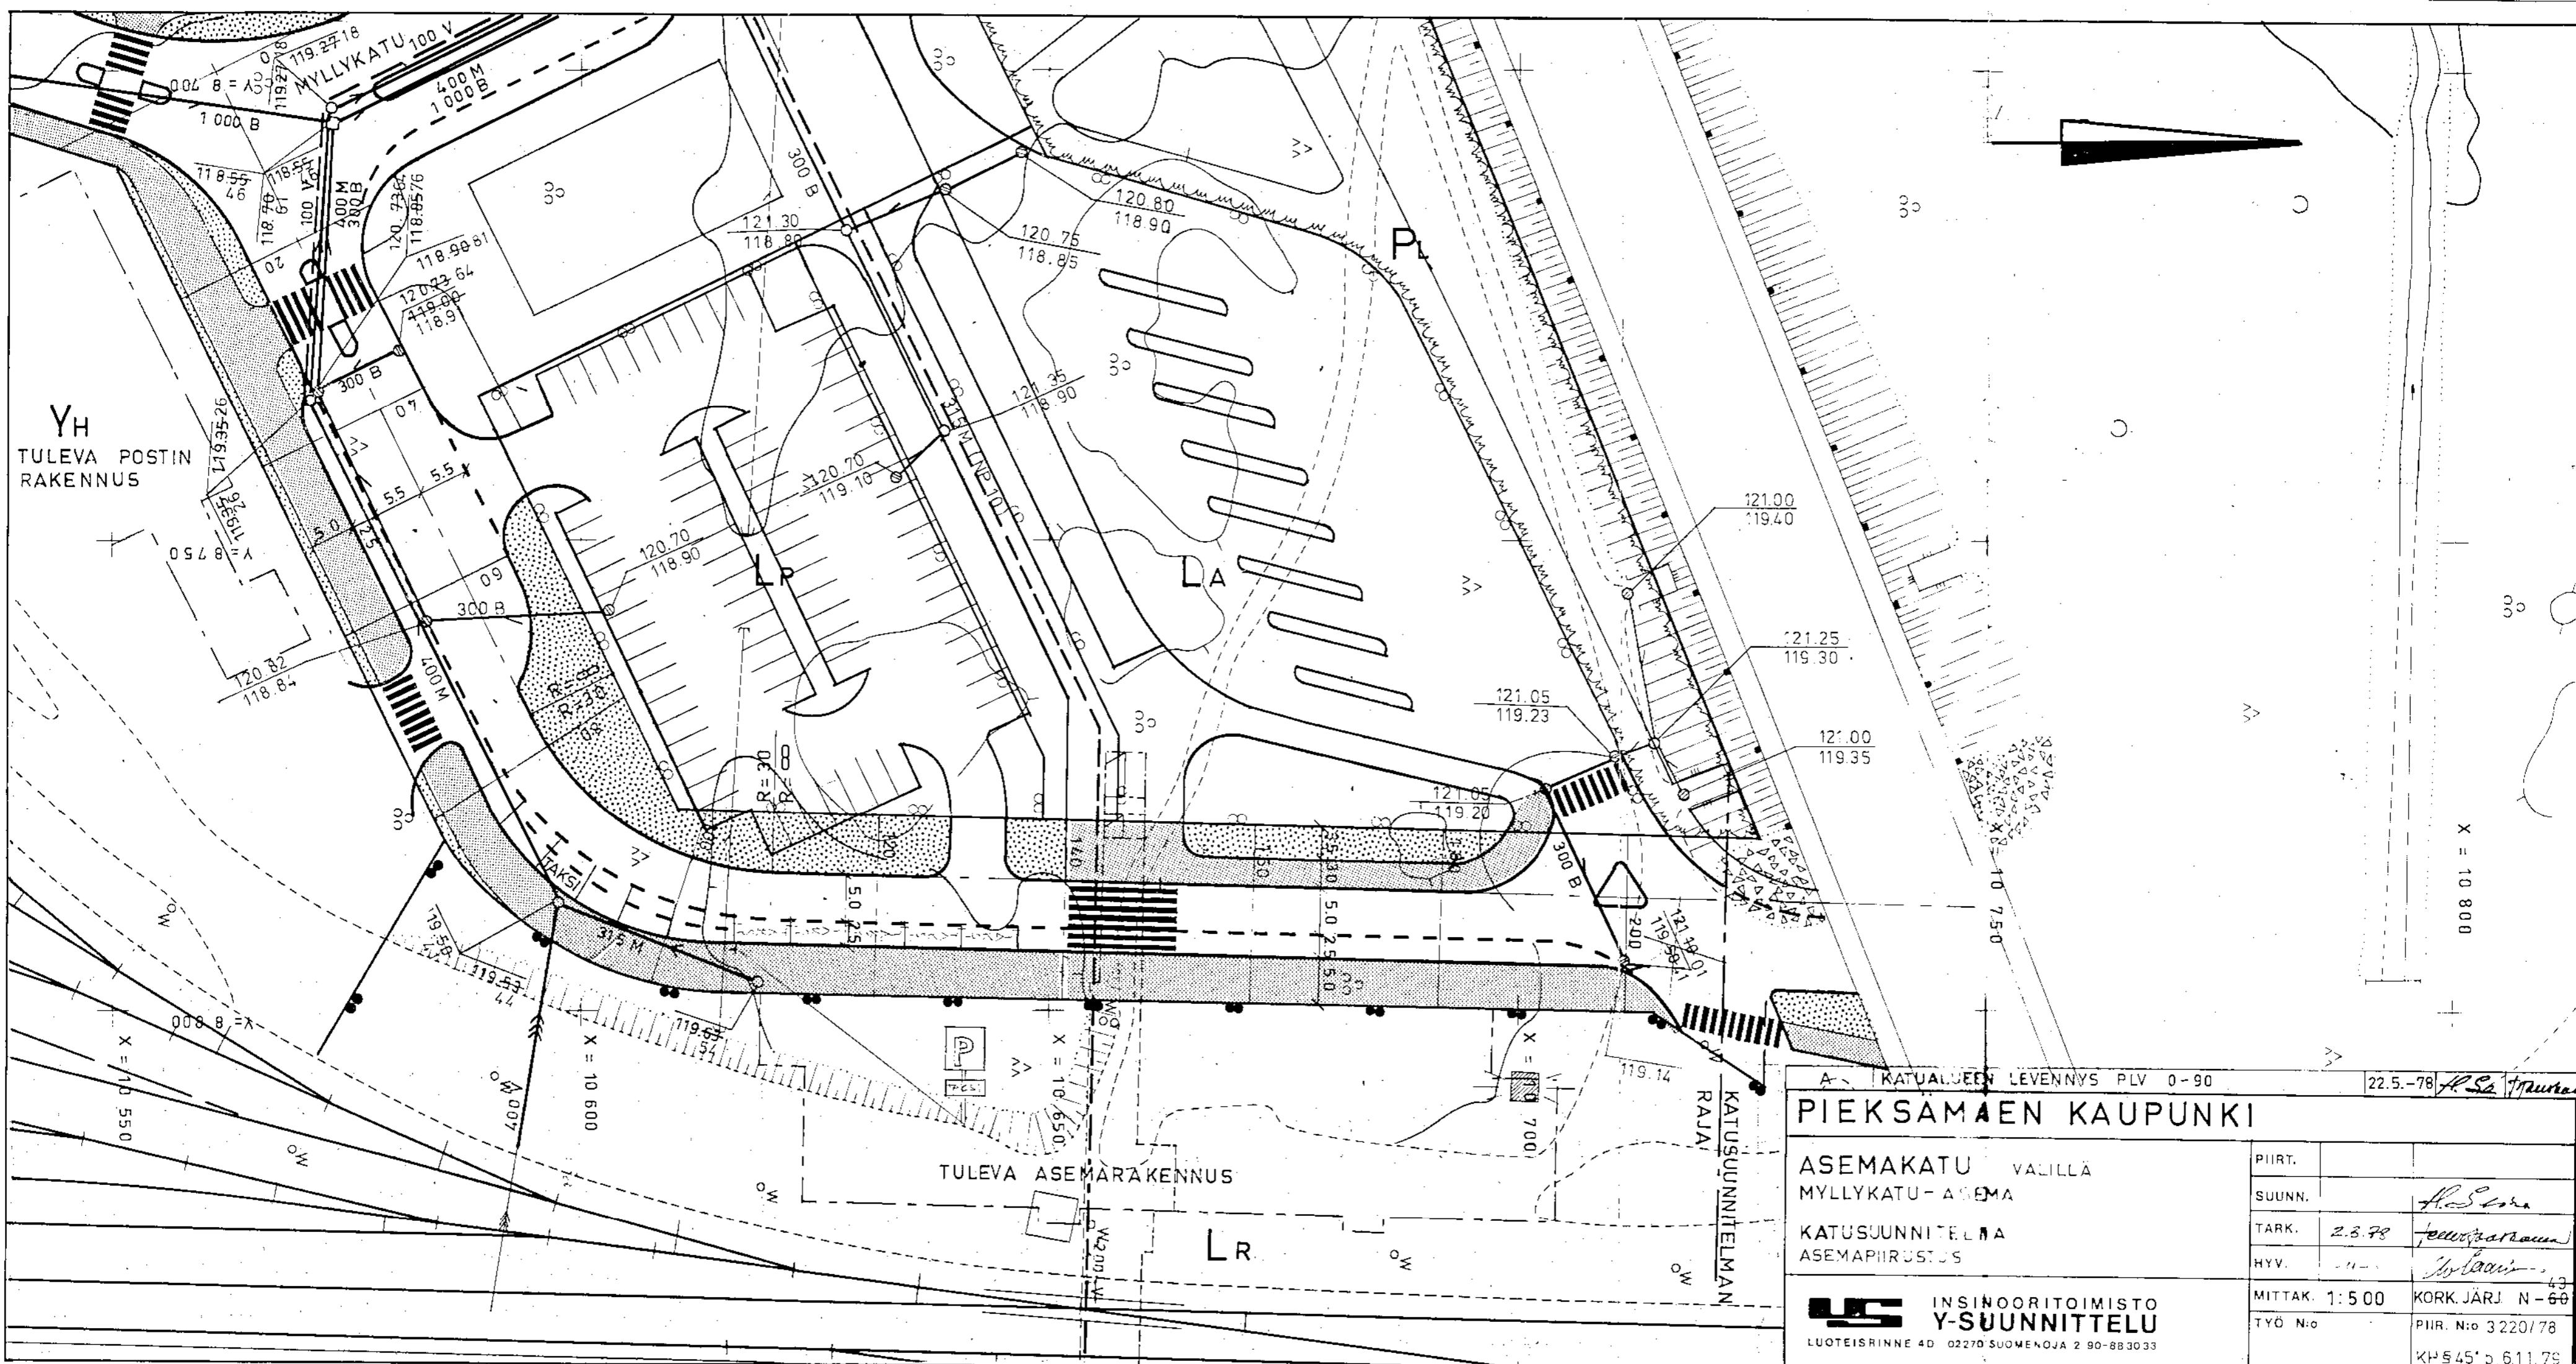

YH
TULEVA POSTIN
RAKENNUS

TULEVA ASEMARAKENNUS


A- KATUALUEEN LEVENNYS PLV 0-90 22.5.-78 *A.S. Maura*

PIEKSAMÄEN KAUPUNKI

ASEMAKATU VALILLA
MYLLYKATU-ASEMA
KATUSUUNNITELMA
ASEMAPIIRUSTUS

PIIRT.		
SUUNN.		<i>A.S. Maura</i>
TARK.	2.3.78	<i>Jouko Karvonen</i>
HYV.	-	<i>Jouko Karvonen</i>
MITTAK.	1:500	KORK. JÄRJ. N-60
TYÖ N:o		PIIR. N:o 3220/78
		KH 545'5,611.79

**INSINÖÖRITOIMISTO
Y-SUUNNITTELU**
LUOTEISRINNE 4D 02270 SUOMENOJA 2 90-883033

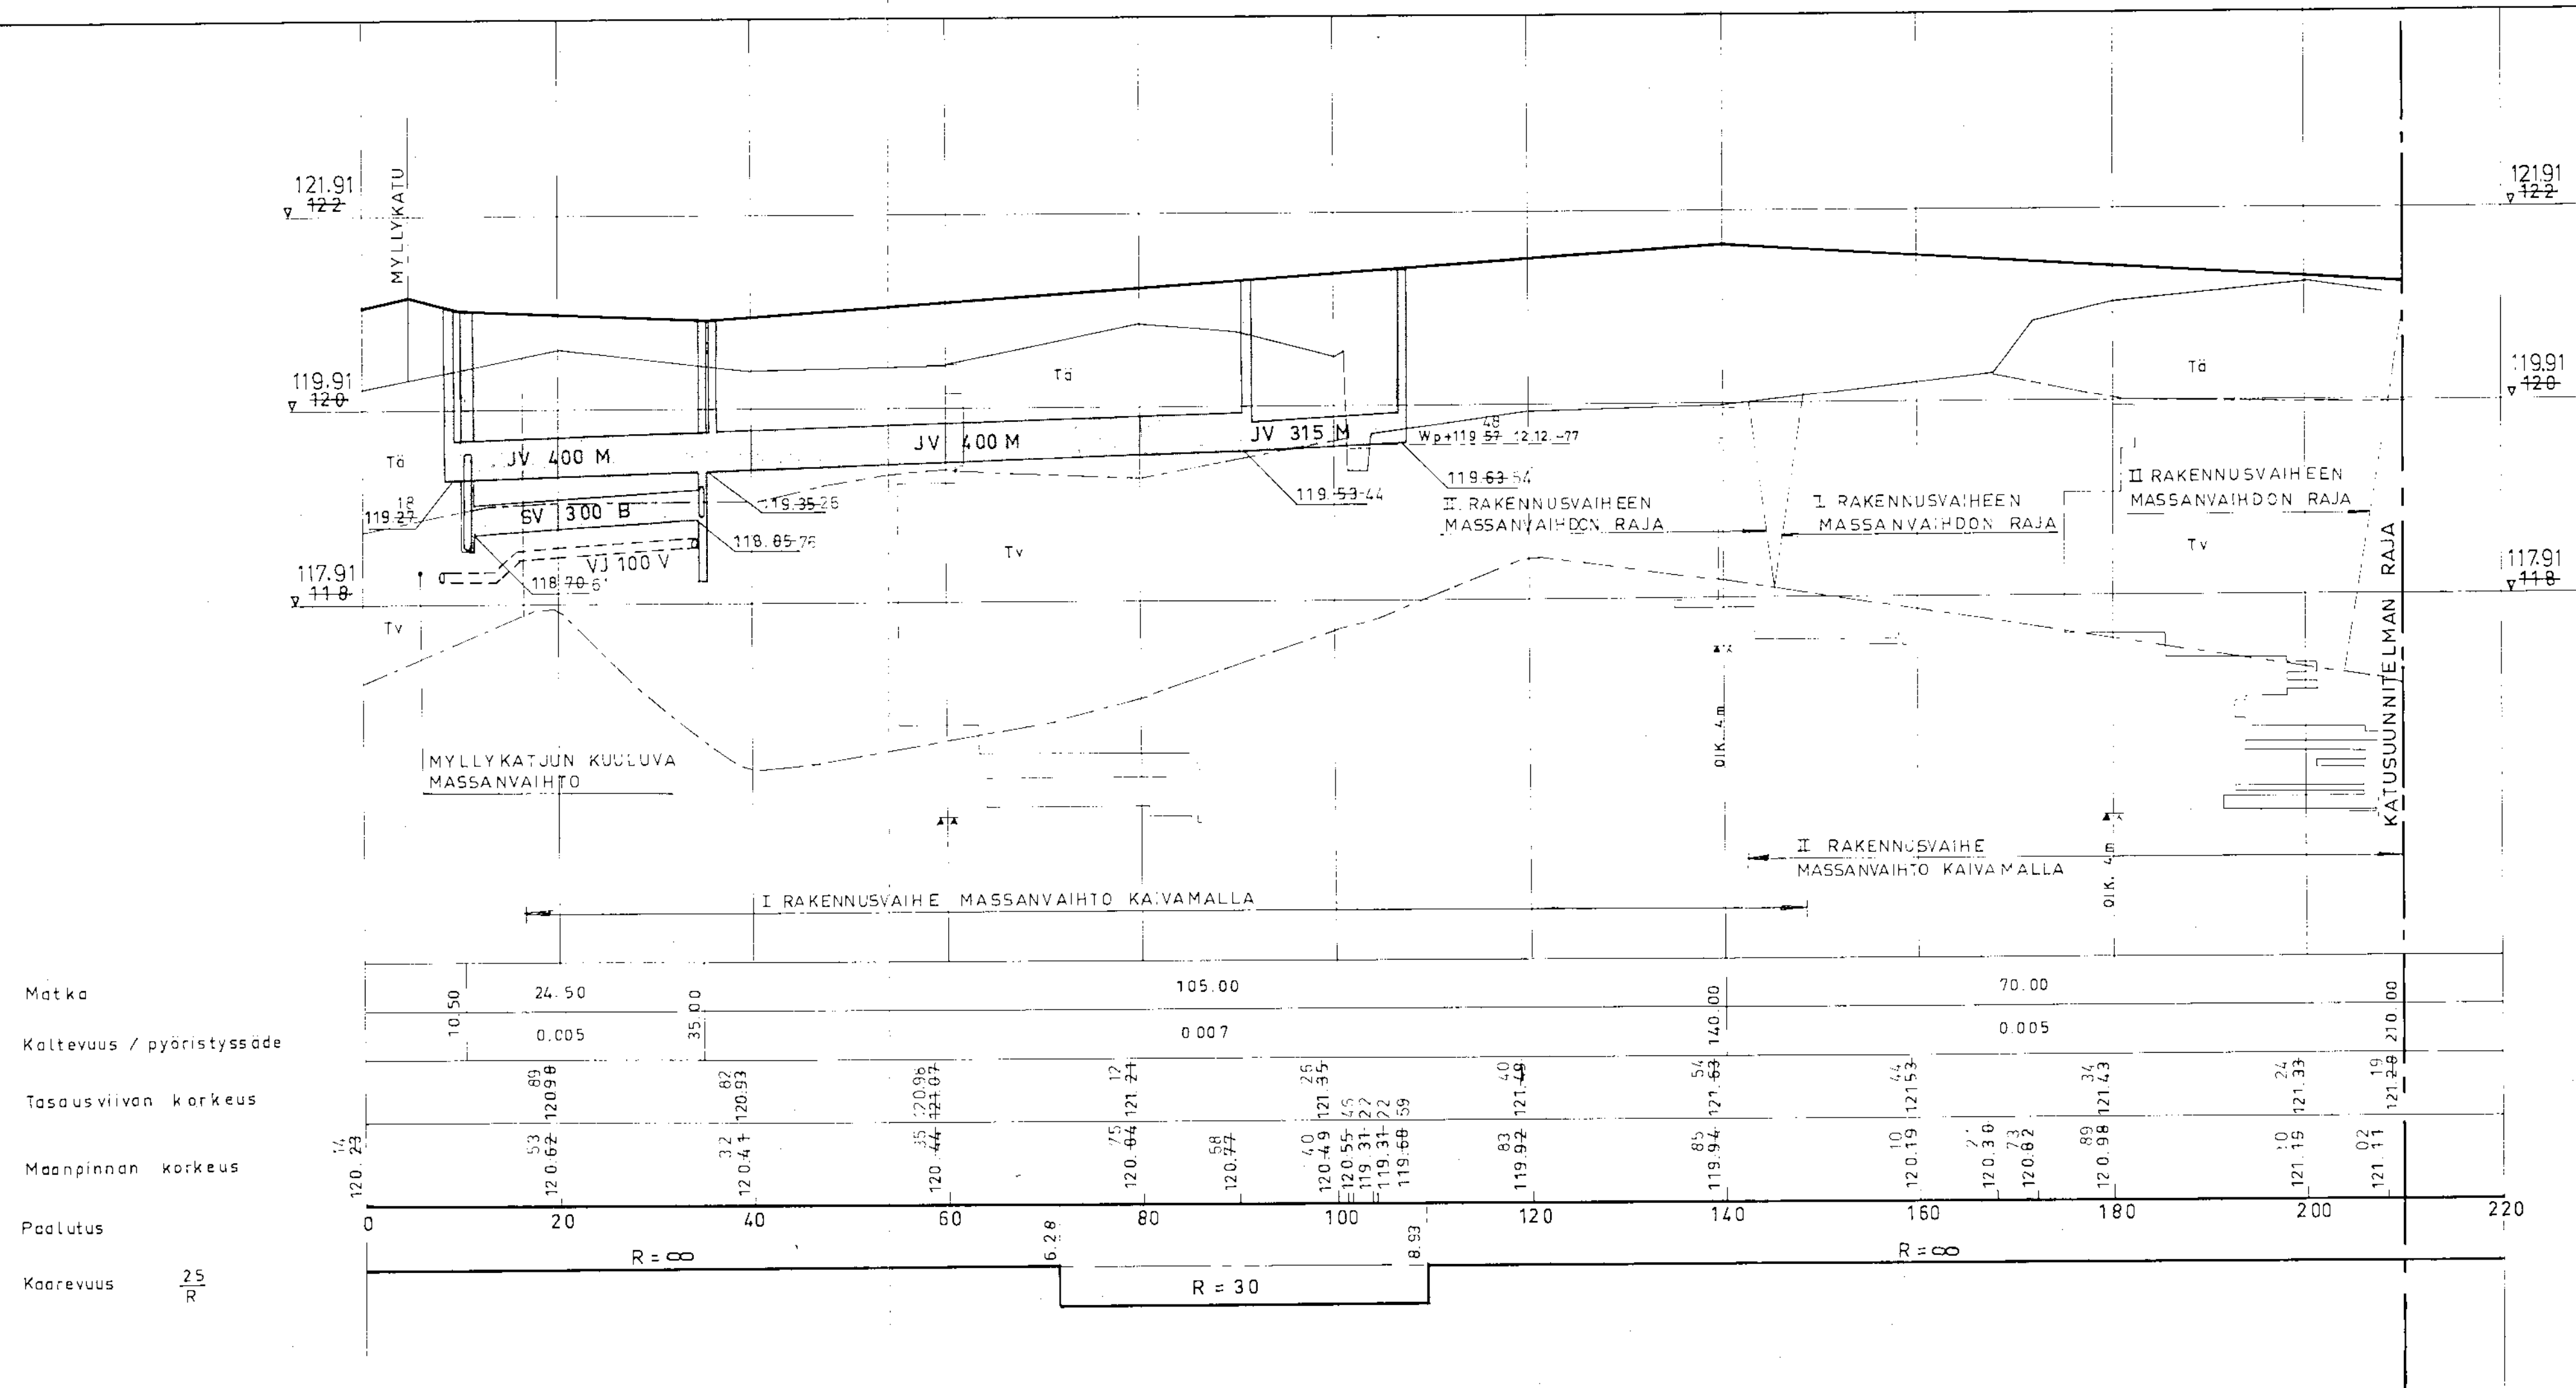



Matka	10.50	24.50	35.00	105.00	140.00	70.00	210.00
Kaltevuus / pyöristyssäde		0.005	35.00	0.007	140.00	0.005	210.00
Tasausviivan korkeus		120.98	120.93	120.96	121.53	121.43	121.33
Maanpinnan korkeus	120.23	120.62	120.44	120.44	120.64	120.98	121.11
Paalutus	0	20	40	60	80	100	120
Kaarevuus		R = ∞	6.28	R = 30	8.53	R = ∞	

PIEKSAMÄEN KAUPUNKI

ASEMAKATU VÄLILLÄ
MYLLYKATU- ASEMA
KATU SUUNNITELMA
PITUUSLEIKKAUS


PIIRT.	
SUUNN.	<i>H. Sero</i>
TARK / KATUS.	<i>2.3.78</i>
TARK / GEOT.	<i>11-11</i>
MITTAK. 1:500 / 1:50	KORK. JÄRJ. N-50
TYÖ N:o	PIIR. N:o 322/78
	KH 5451b, 6.31.79

INSINÖÖRITOIMISTO Y-SUUNNITTELU
LUOTEISRIINNE 4D 02270 SUOMENOKJA 2 90-883033

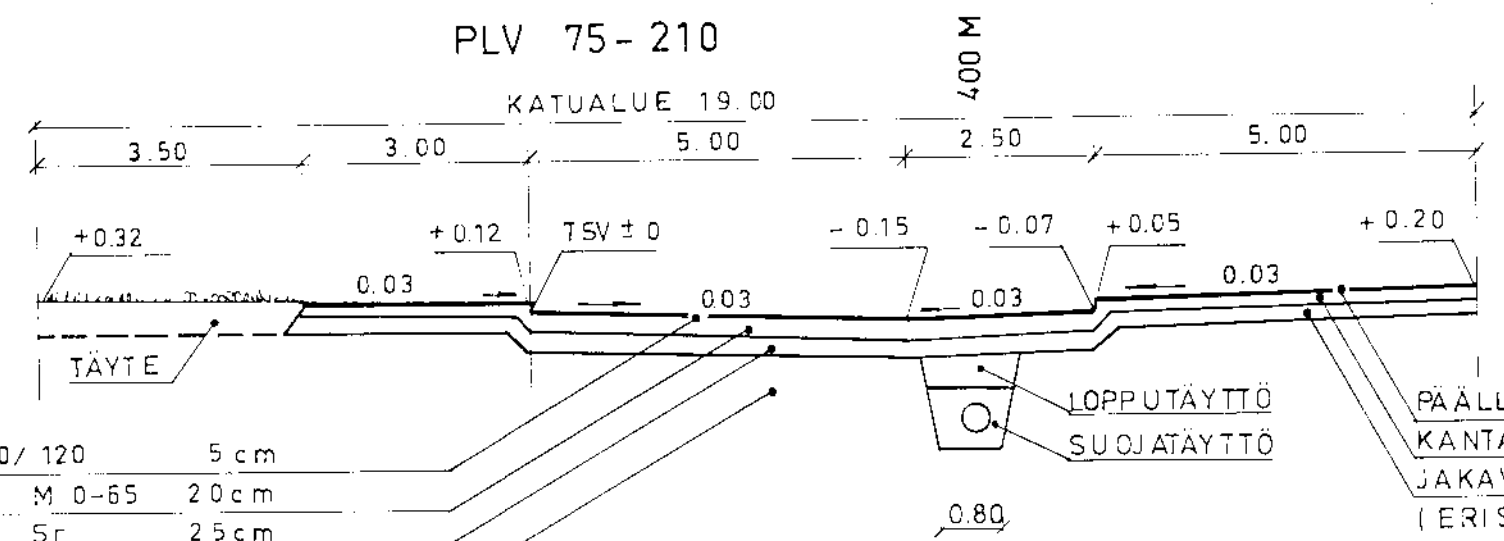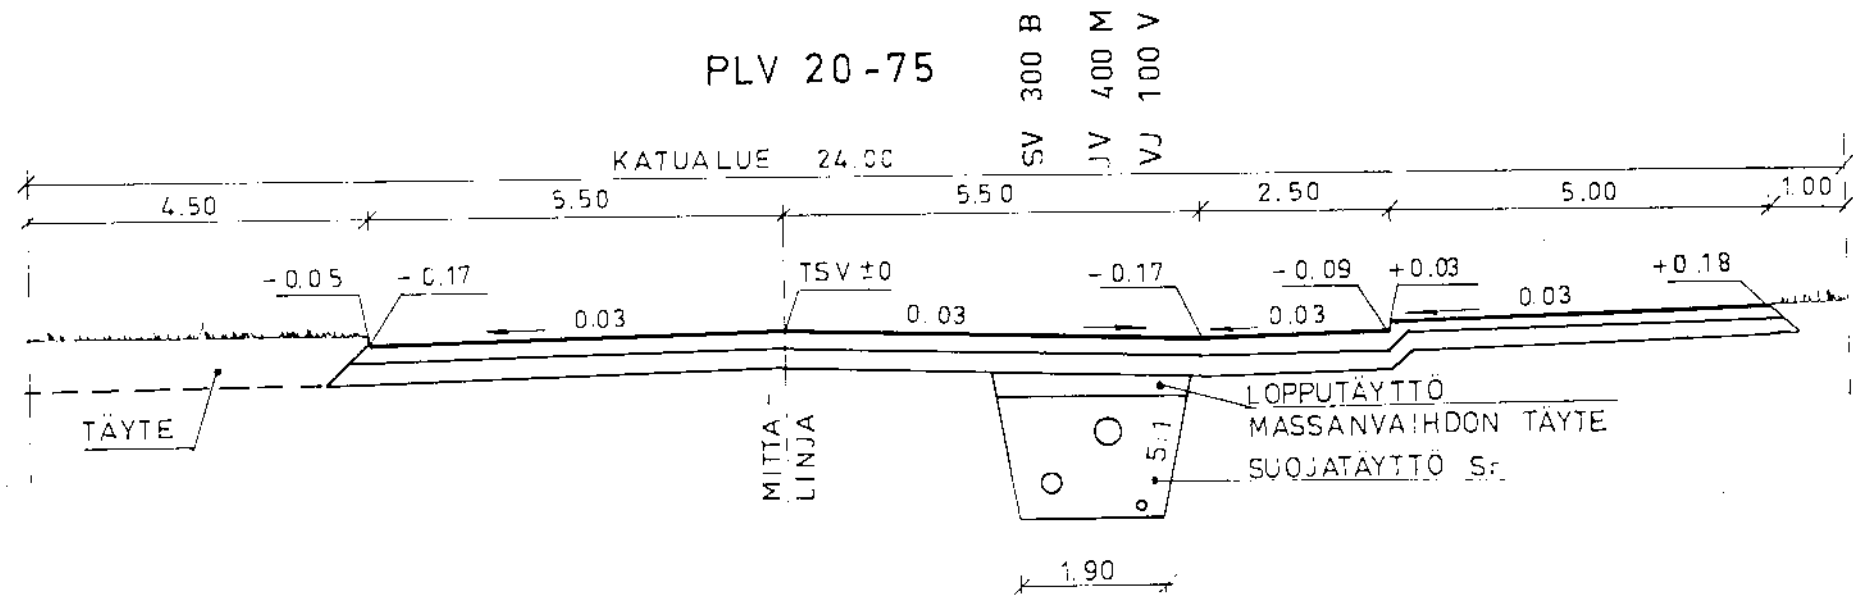

YHT. 50 cm	PÄÄLLYSTE Ab 20/120	5 cm	} YHT. 38 cm
	KANTAVA KERROS M 0-65	20 cm	
	JAKAVA KERROS Sr	25 cm	
MIKÄLI TÄYTEMÄÄ ON ROUTIMATONTA MAATA EI ERISTYSKERROSTA TARVITA			

MASSANVAIHDON PERIAATE

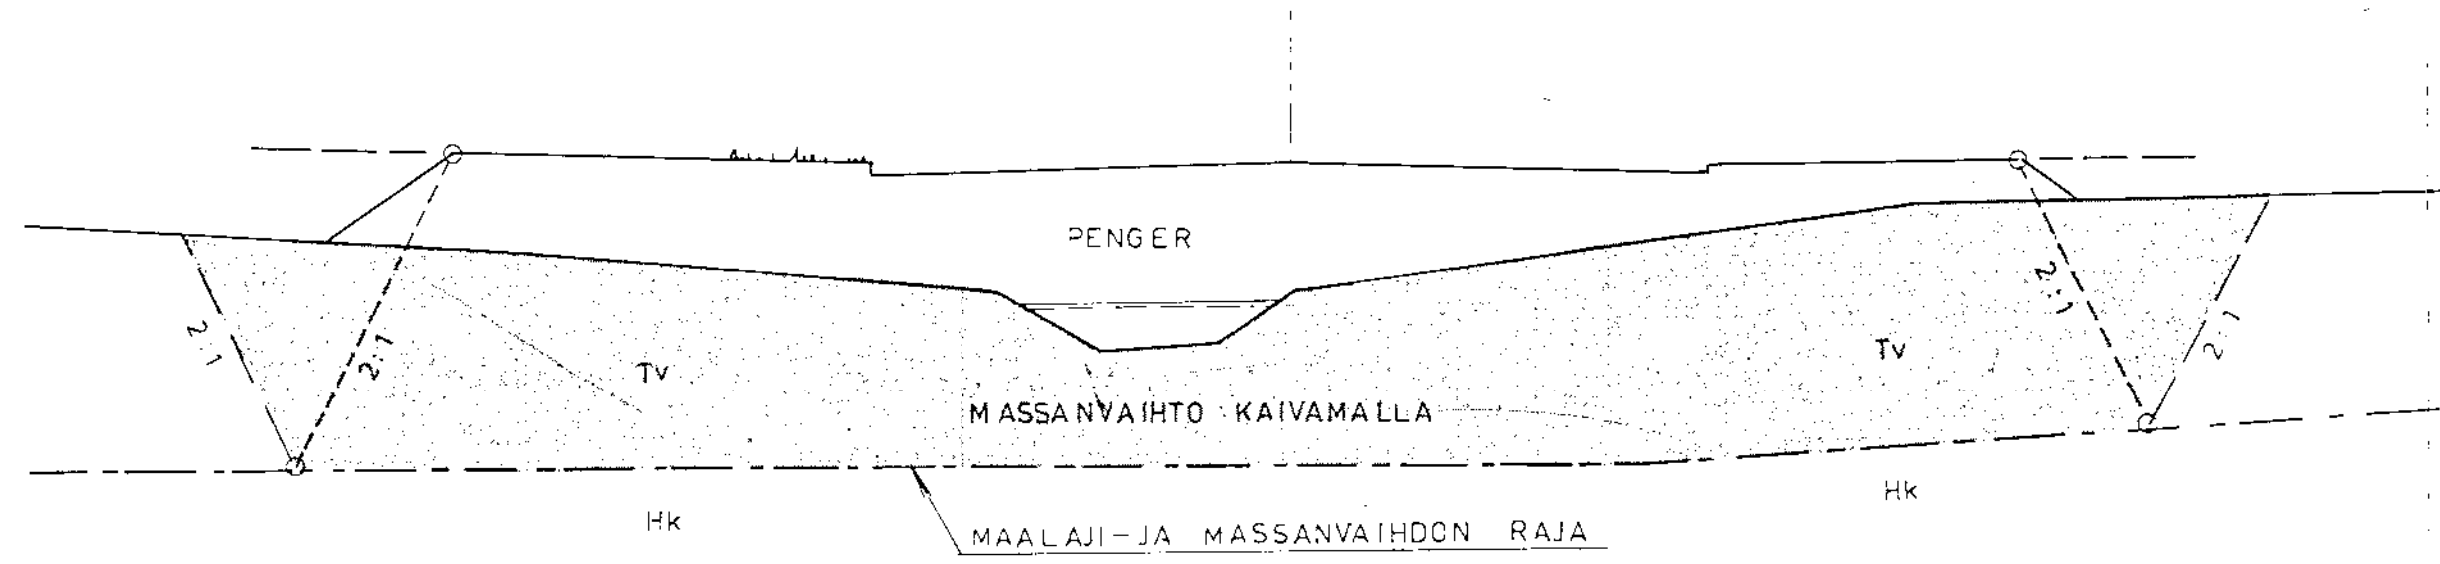


A KATUALUEEN LEVENNYS PLV. 0 - 90 22.5.78 H.S. P. H. S.


PIEKSÄMÄEN KAUPUNKI

ASEMAKATU VÄLILLÄ: MYLLYKATU - ASEMA	PIIRT.	
KATUSUUNNITELMA TYYPPIPOIKKILEIKKAUKSET	SUUNN.	H. S. S.
	TARK. / KATUS	2.3.78 P. H. S.
	TARK. / GEOT.	" - " P. H. S.
	MITTAK. 1:100	KORKKÄRJÄ N-50
	TYÖ N:o	PIIR. N:o 3225/78
		KH 545' 5,6 11 79

INSINÖÖRITOIMISTO Y-SUUNNITTELU
 LUOTEISRINNE 40 02270 SUOMENOJA 2 90-883033

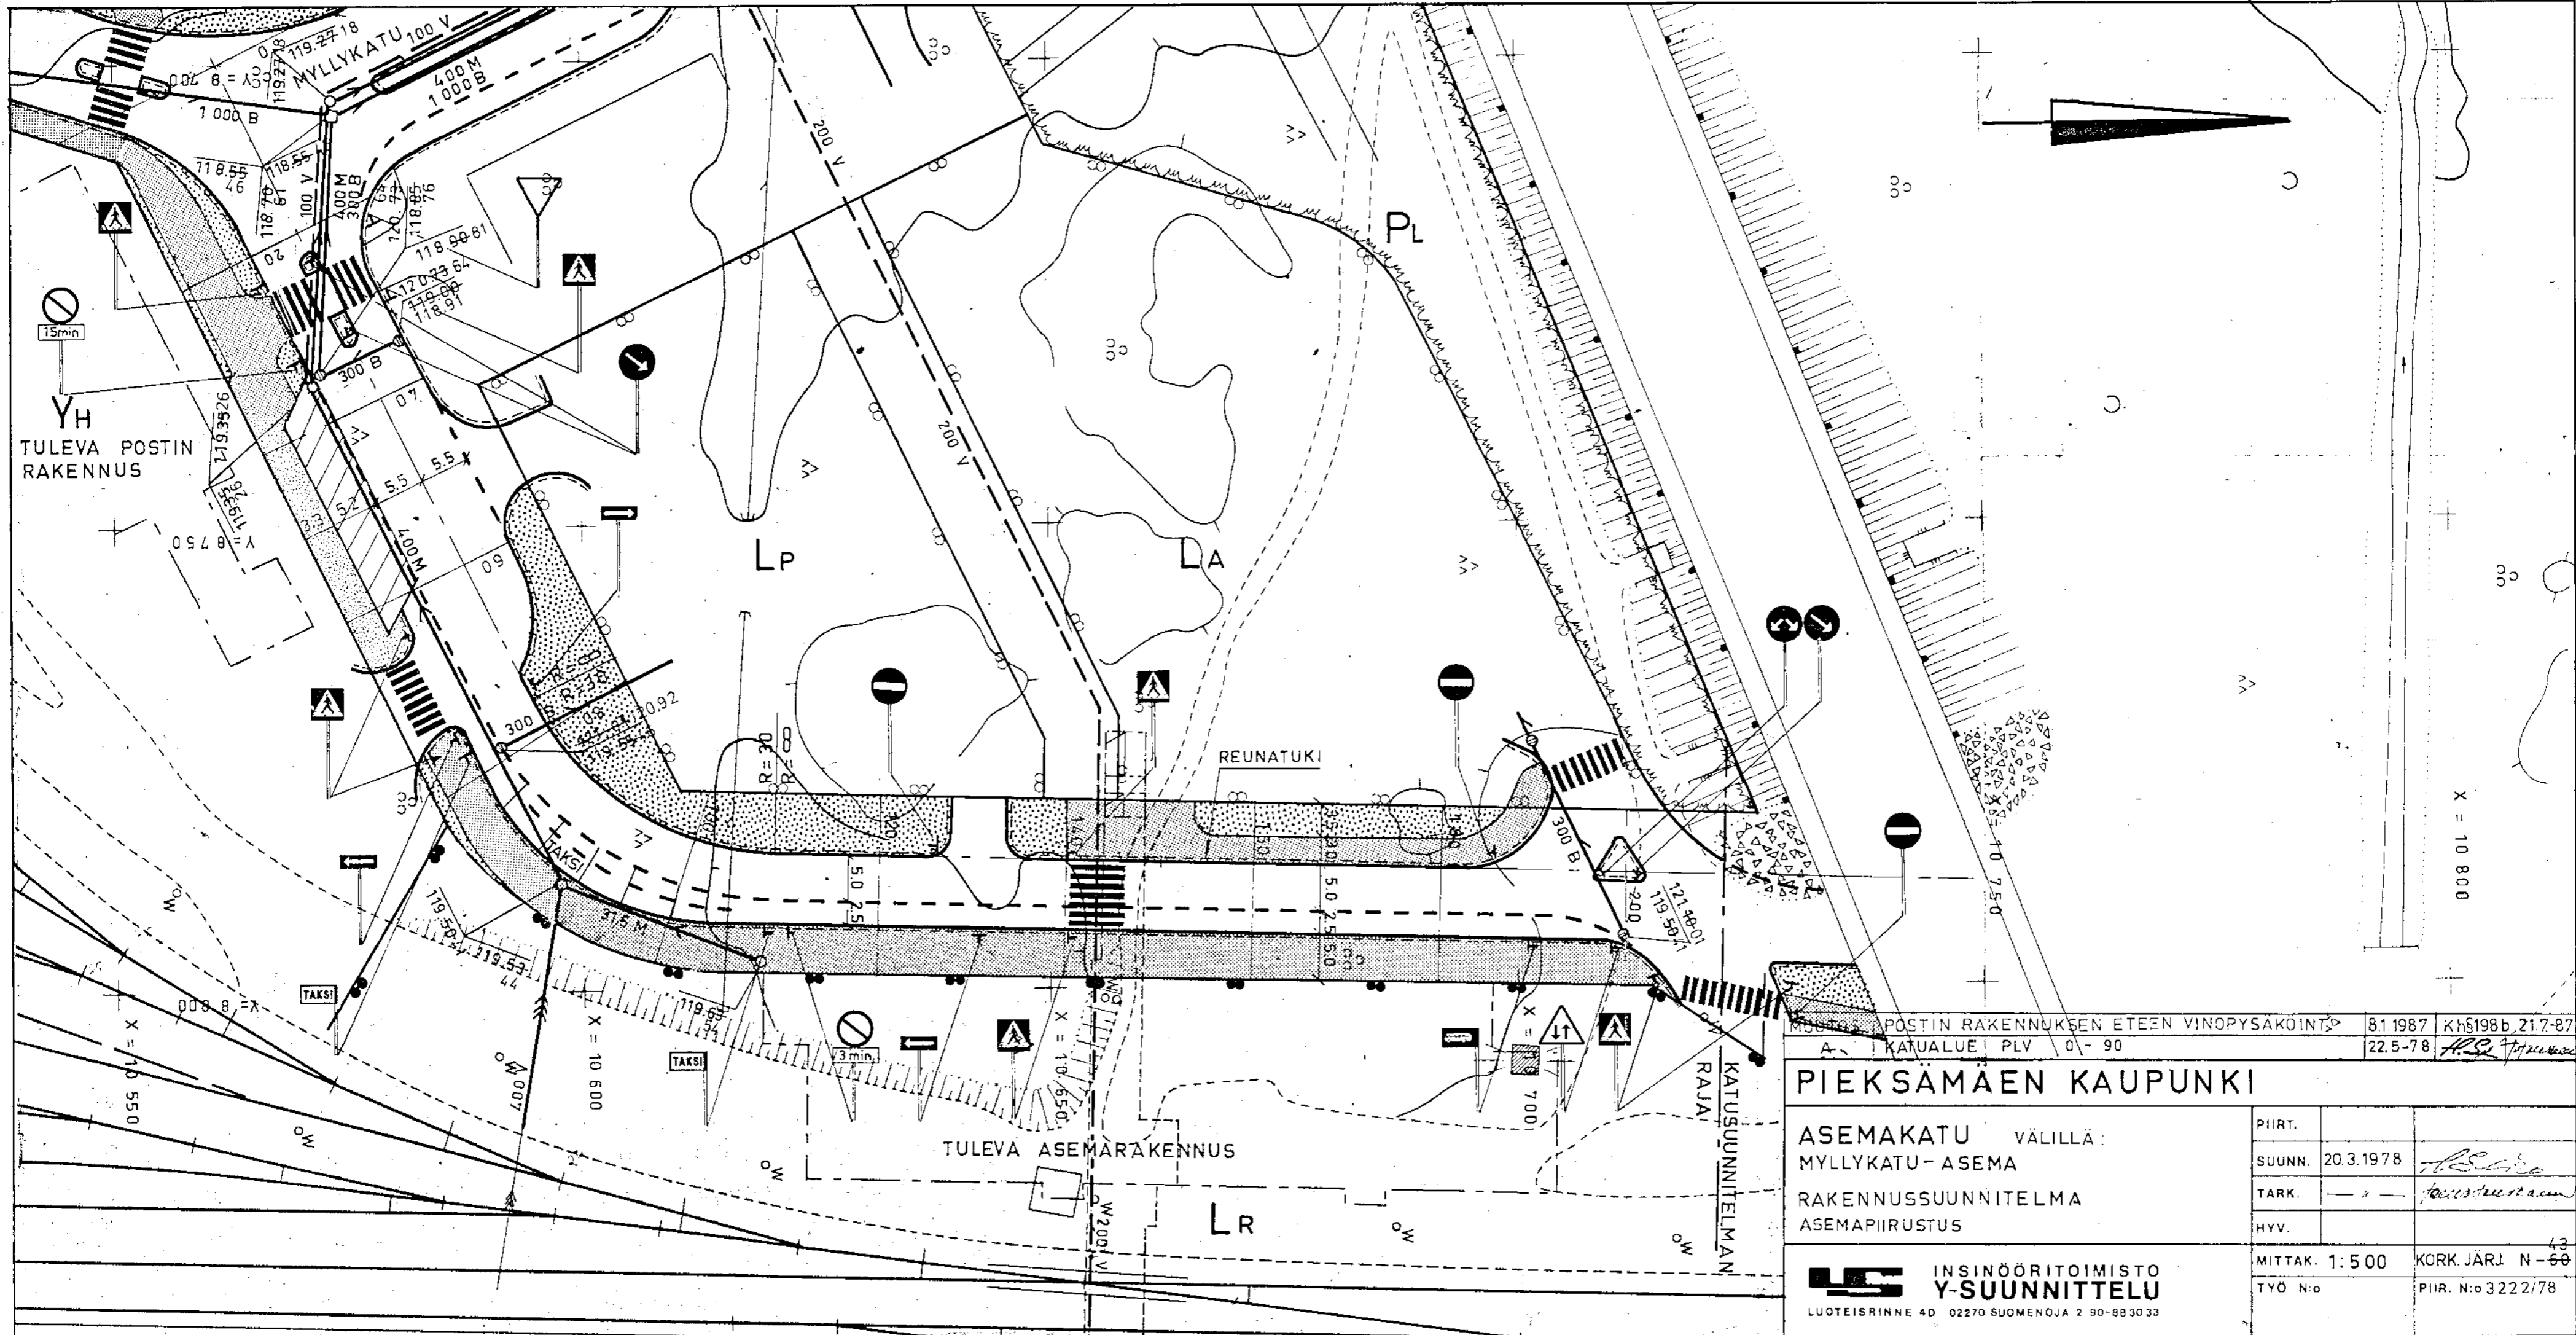


MS-400 POSTIN RAKENNUKSEN ETEEN VINOPYSÄKOINTI 8.1.1987 Kh9198b 21.7-87
 A- KATUALUE PLV 0-90 22.5-78 *H.S. Hietanen*


PIEKSAMÄEN KAUPUNKI		
ASEMAKATU VÄLILLÄ MYLLYKATU - ASEMA	PIIRT.	
RAKENNUSSUUNNITELMA ASEMAPIIRUSTUS	SUUNN.	20.3.1978 <i>H.S. Hietanen</i>
	TARK.	<i>H.S. Hietanen</i>
	HYV.	
	MITTAK.	1:500 KORK. JÄRJ. N-60
	TYÖ N:o	PIIR. N:o 3222/78
 INSINÖÖRITOIMISTO Y-SUUNNITTELU LUOTEISRINNE 40 02270 SUOMENOJA 2 90-883033		

Mk. 160050

Mk. 1

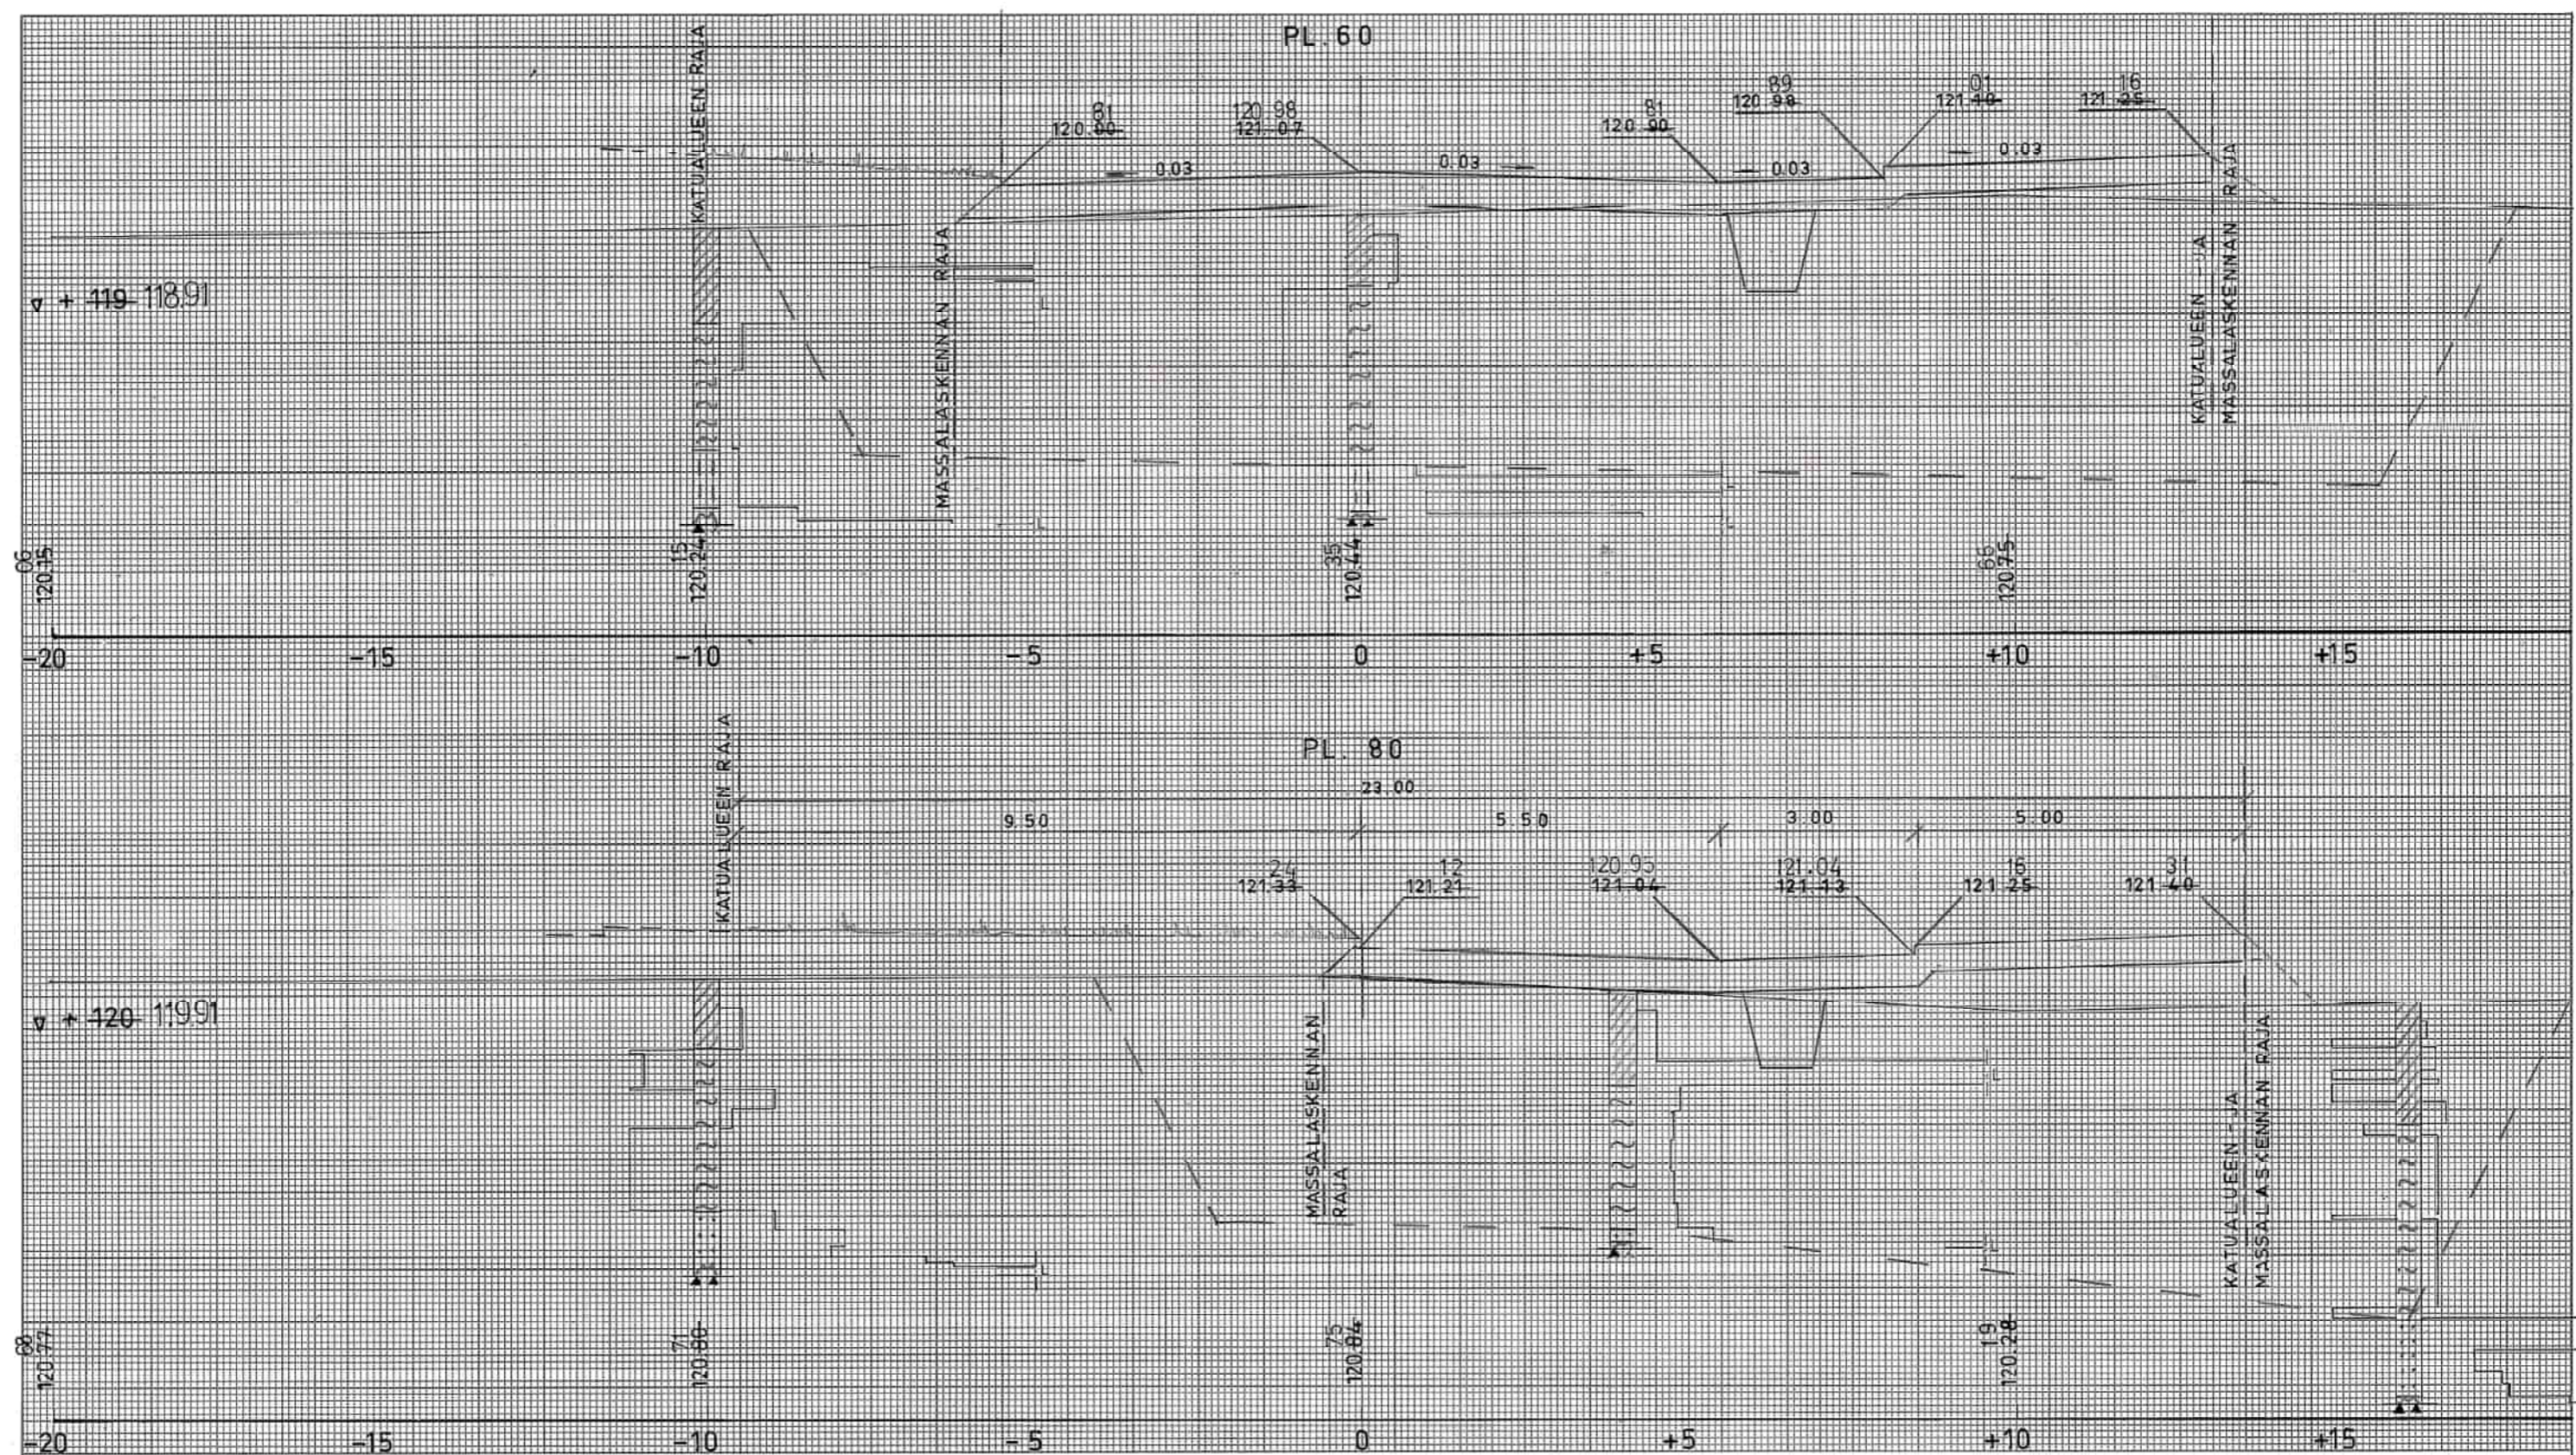

PIEKSÄMÄEN KAUPUNKI		
ASEMAKATU VÄLILLÄ: MYLLYKATU - ASEMA		PIIRT.
RAKENNUSSUUNNITELMA POIKKILEIKKAUKSET PL. 60, 80		SUUNN. 20.3.1978 <i>H. Sesto</i>
		TARK. / KATUS. — " — <i>Jouko Parkkinen</i>
		TARK. / GEOT. — " — <i>U. Louhimäki</i>
 INSINÖÖRITOIMISTO Y-SUUNNITTELU <small>LUOTEISGRINNE 4D 02270 SUOMENOJA 2 90-003033</small>		MITTAK. 1:100
		TYÖ N:o
		KORK. JÄRJ. N - 60
		PIIR. N:o

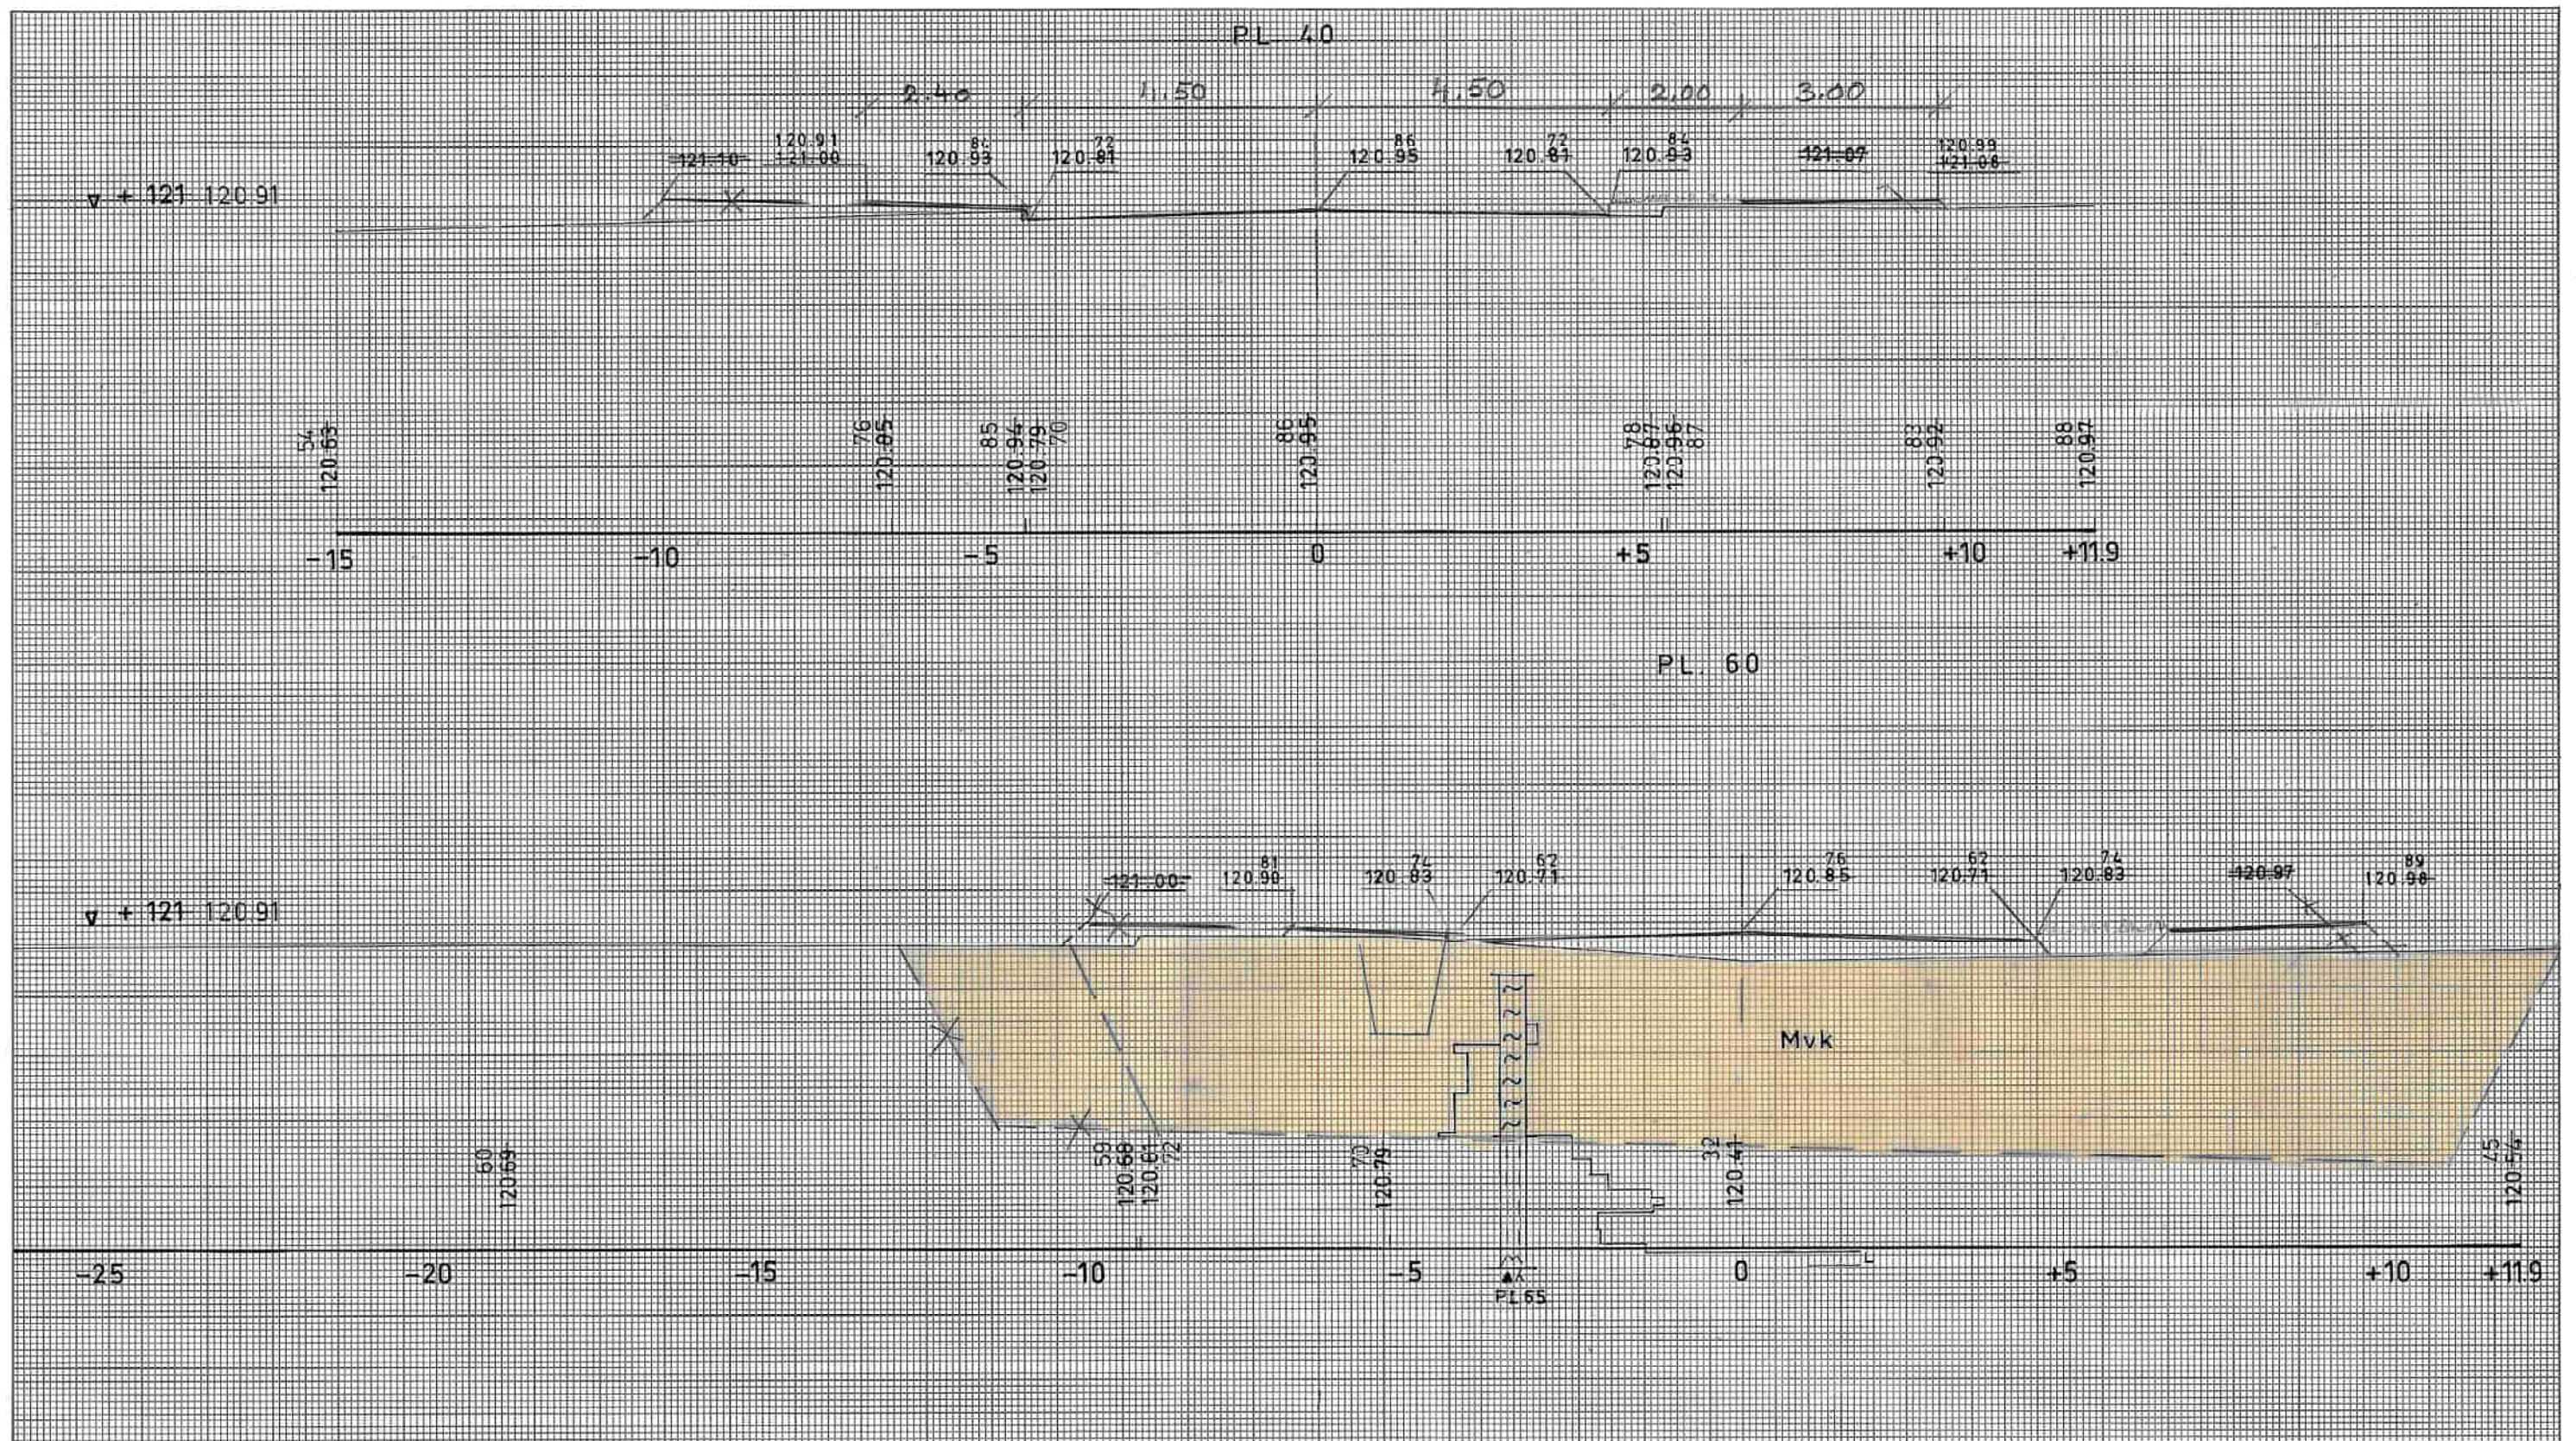


PIEKSÄMÄEN KAUPUNKI

MYLLYKATU VÄLILLÄ:
TALLIKATU - KESKUSKATU
RAKENUSSUUNNITELMA
POIKKILEIKKAUS PL. 40, 60

**INSINÖÖRITOIMISTO
Y-SUUNNITTELU**
LUOTEISRIINNE 4D 02270 SUOMENOJA 2 90-883033

PIIRT.		
SUUNN.	10. 2. 1978	<i>H. Siro</i>
TARK. / KATUS.	— " —	<i>J. P. ...</i>
TARK. / GEDT.	— " —	<i>U. ...</i>
MITTAK. 1:100		KORK. JÄRJ. N-60 ⁴³
TYÖ N:o		PIIR. N:o

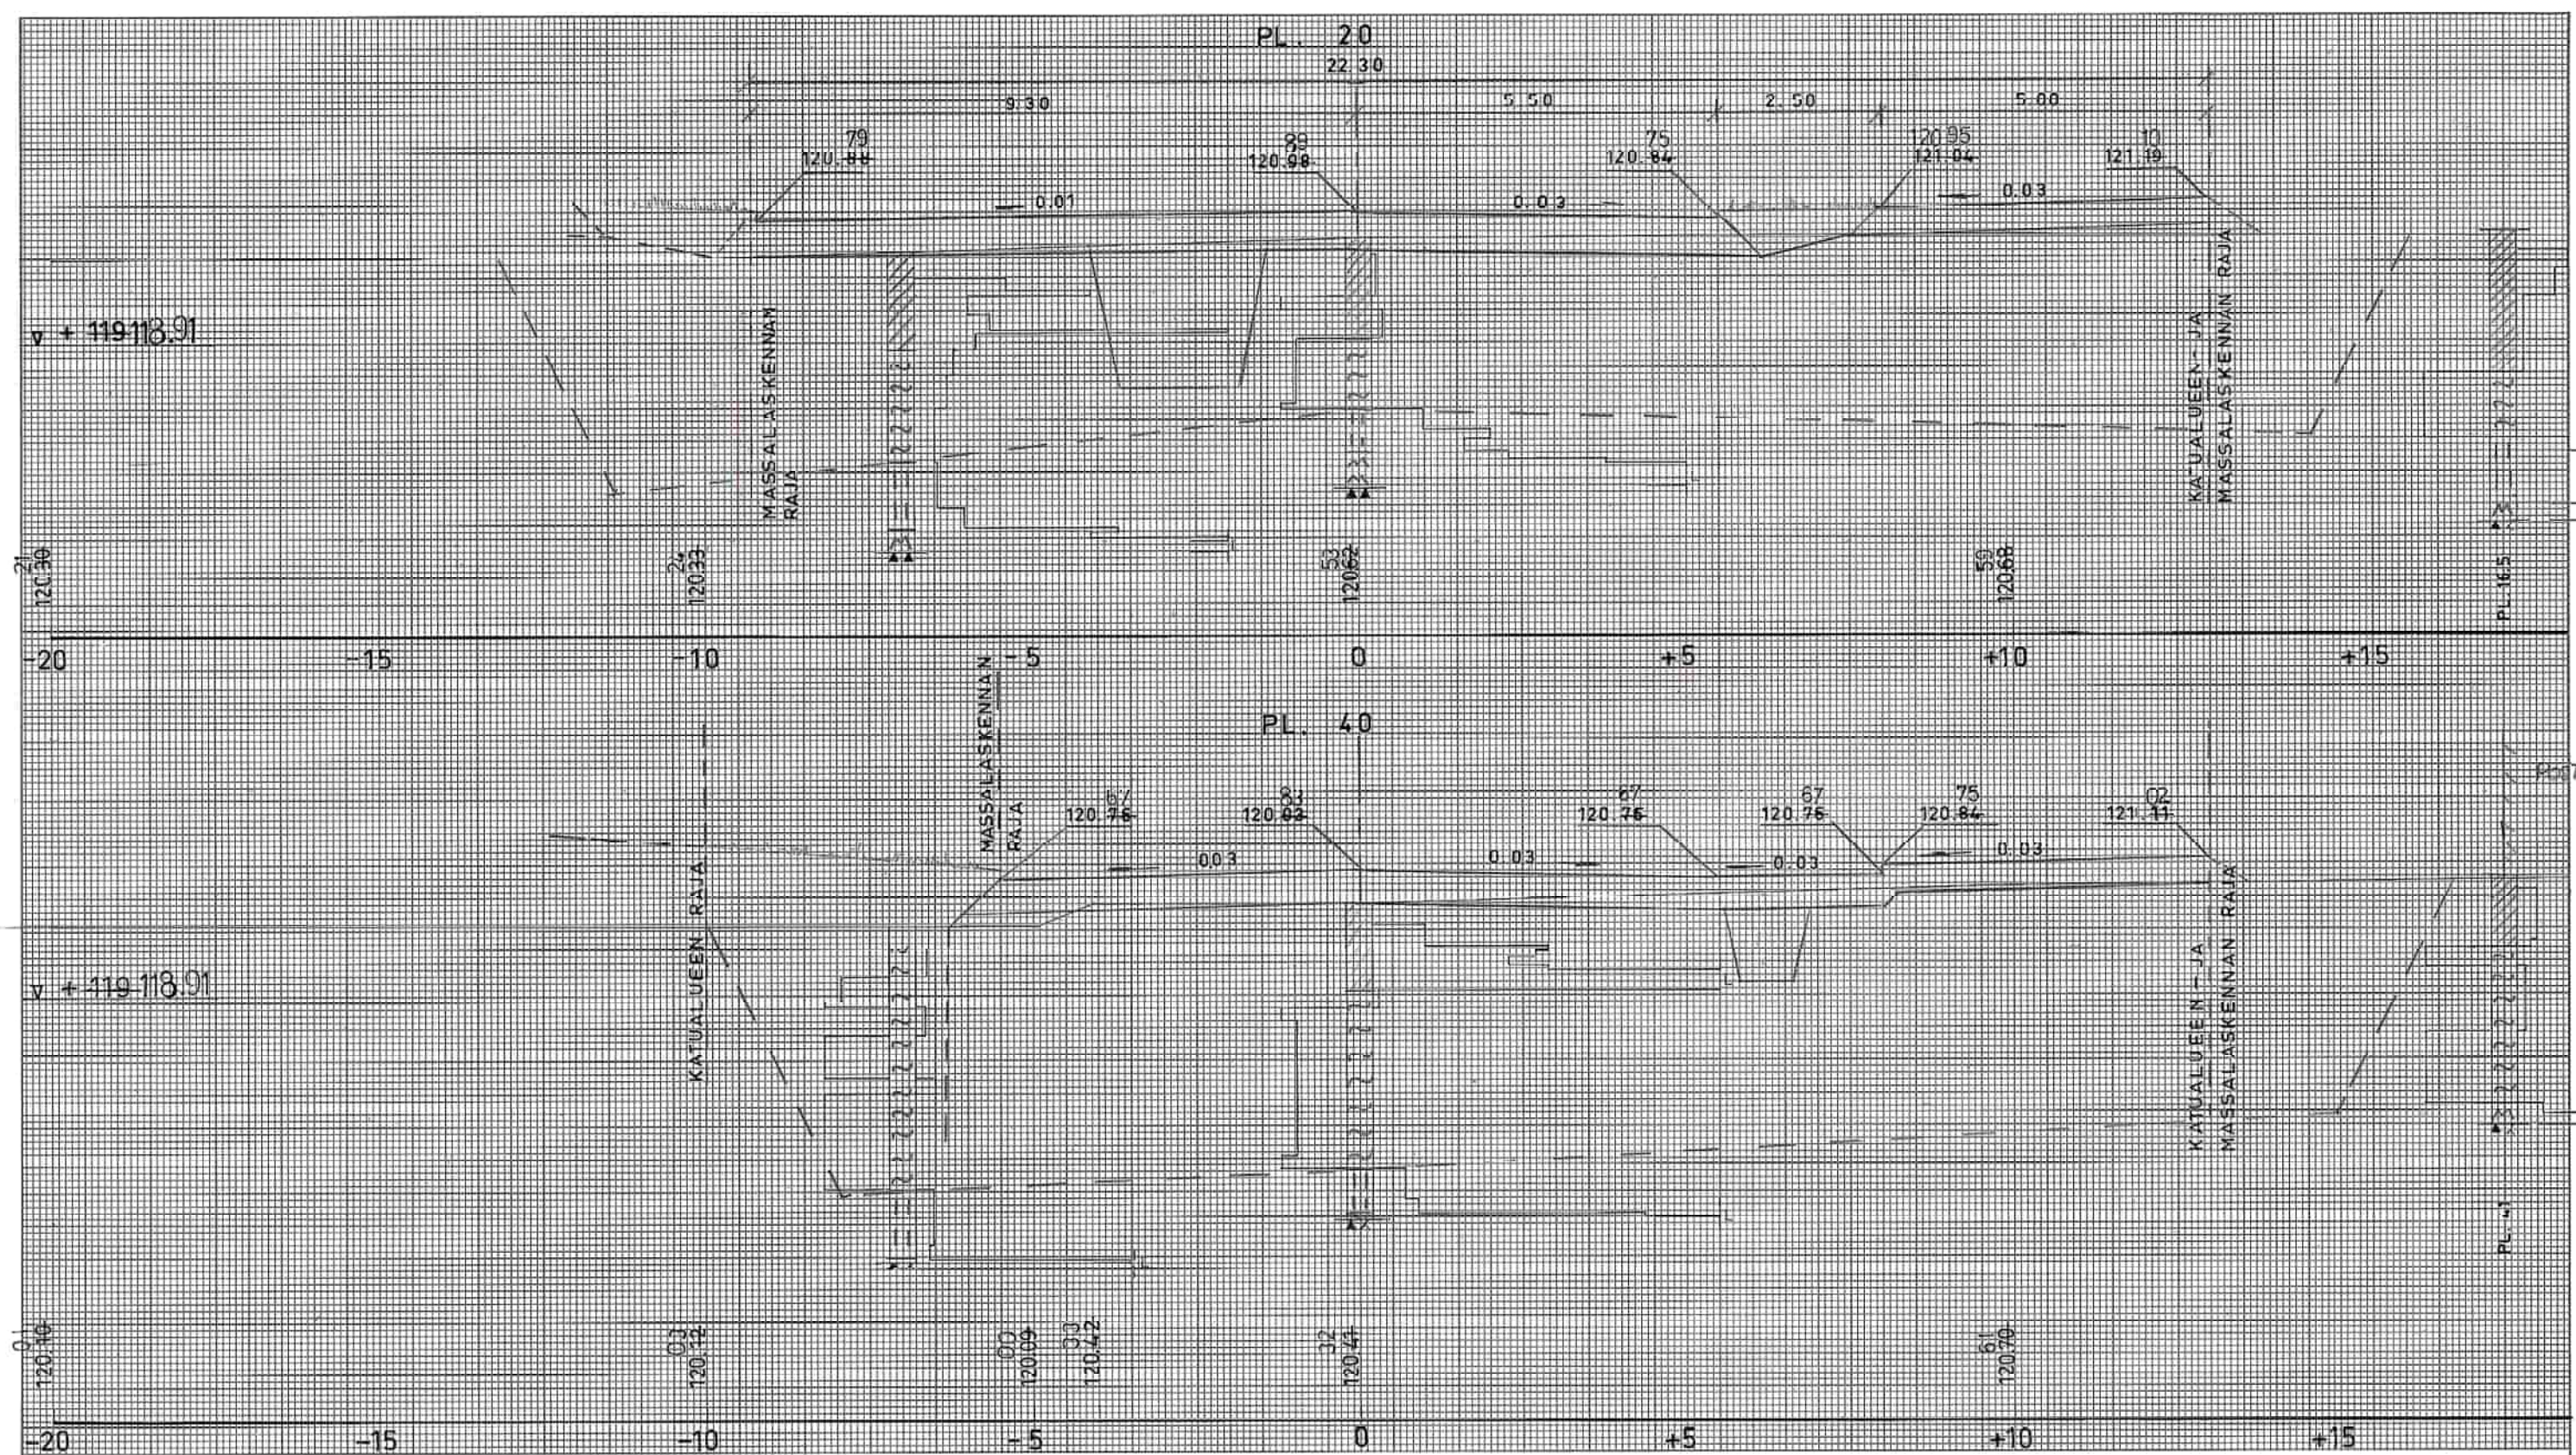

70.65
ink.p.
160.1
160.35
v.142
Pl.10

M.k.
160.35


Pl.15

PIEKSÄMÄEN KAUPUNKI

ASEMAKATU VÄLILLÄ:
MYLLYKATU - ASEMA
RAKENNUSSUUNNITELMA
POIKKILEIKKAUKSET PL. 20, 40

**INSINÖÖRITOIMISTO
Y-SUUNNITTELU**
LUOTEISRIINNE 4D 02270 SUOMENOJA 2 90 083033

PIIRT.		
SUUNN.	20.3.1978	<i>H. Suisto</i>
TARK. / KATUS.	— " —	<i>Jouko Pursi</i>
TARK. / GEOT.	— " —	<i>U. Laitinen</i>
MITTAK.	1 : 100	KORK. JÄRJ. N - 60
TYÖ N:o		PIIR. N:o

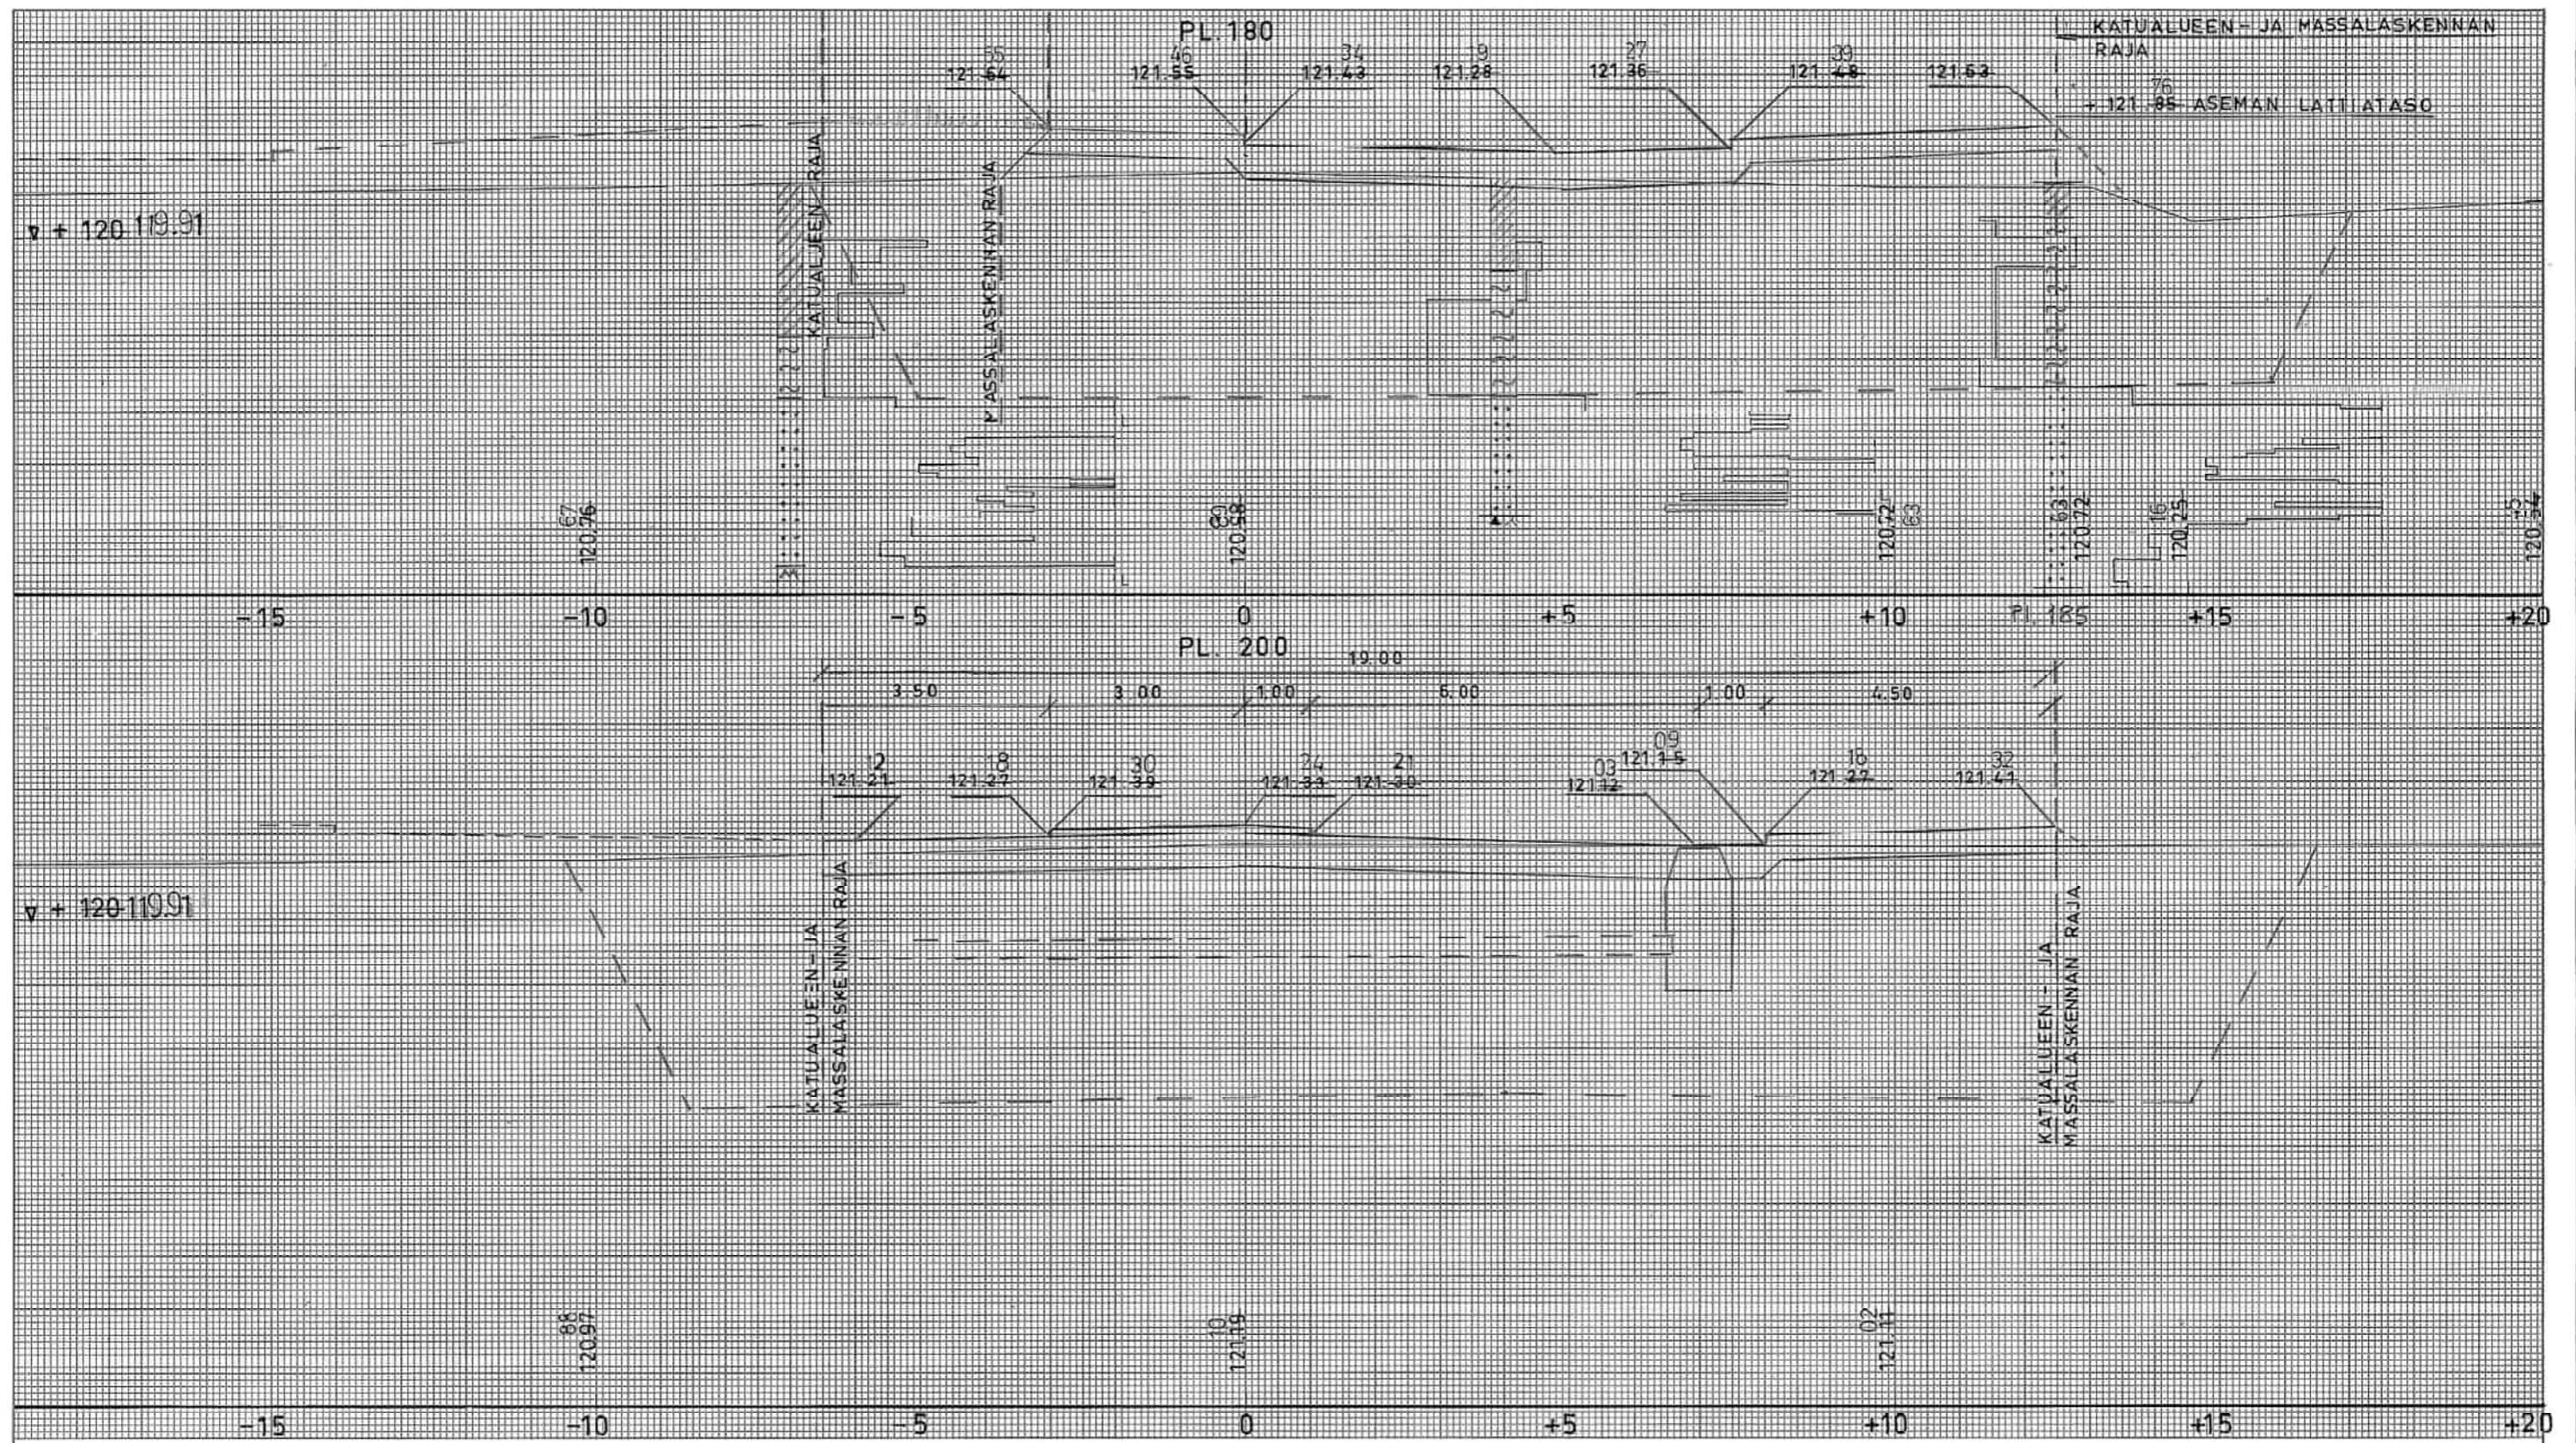

PIEKSÄMÄEN KAUPUNKI

ASEMAKATU VÄLILLÄ:
 MYLLYKATU - ASEMA
 RAKENNUSSUUNNITELMA
 POIKKILEIKKAUKSET PL 180, 200

**INSINÖÖRITOIMISTO
 Y-SUUNNITTELU**
 LUOTEISRINNE 4D 02270 SUOMENOJA 2 90-883033

PIIRT.		
SUUNN.	20.3.1978	<i>H. Seina</i>
TARK. / KATUS.	— " —	<i>Jouko Purokka</i>
TARK. / GEOT.	— " —	<i>W. Leppä</i>
MITTAK. 1 : 100		KORK. JÄRJ. N-50
TYÖ N:o		PIIR. N:o

1:100 = 70





PIEKSÄMÄEN RAJA

ASEMAKATU VÄLILLÄ:
 MYLLYKATU - ASEMA
 RAKENNUSSUUNNITELMA
 POIKKILEIKKAUKSET PL. 100, 120

**INSINÖÖRITOIMISTO
 Y-SUUNNITTELU**
 LUOTEISRINNE 4D 02270 SUOMENOJA 2 90-883033

PIIRT.		
SUUNN.	20.3.1978	<i>H.S. Sjö</i>
TARK. / KATUS.	— ' —	<i>Jouko Puttonen</i>
TARK. / GEOT.	— ' —	<i>H.S. Sjö</i>
MITTAK.	1 : 100	KORK. JÄRJ. N-68
TYÖ N:o		PIIR. N:o


PIEKSÄGEO

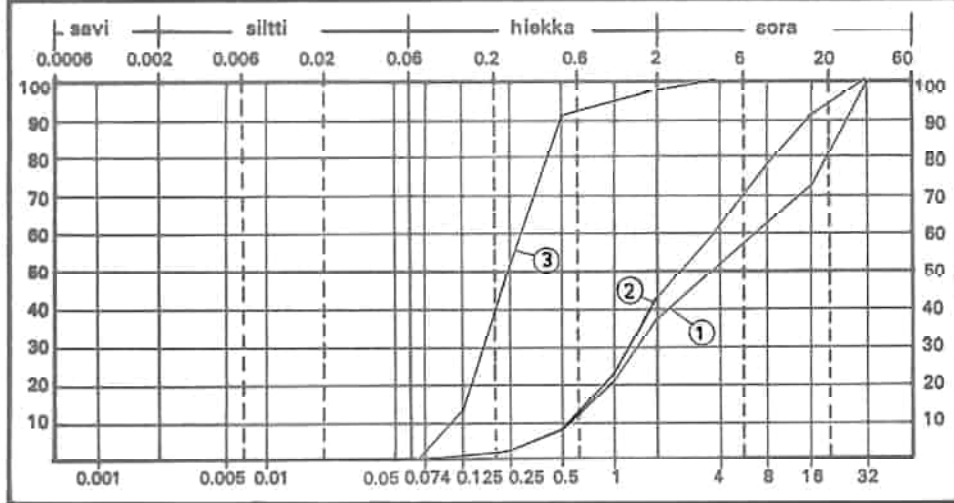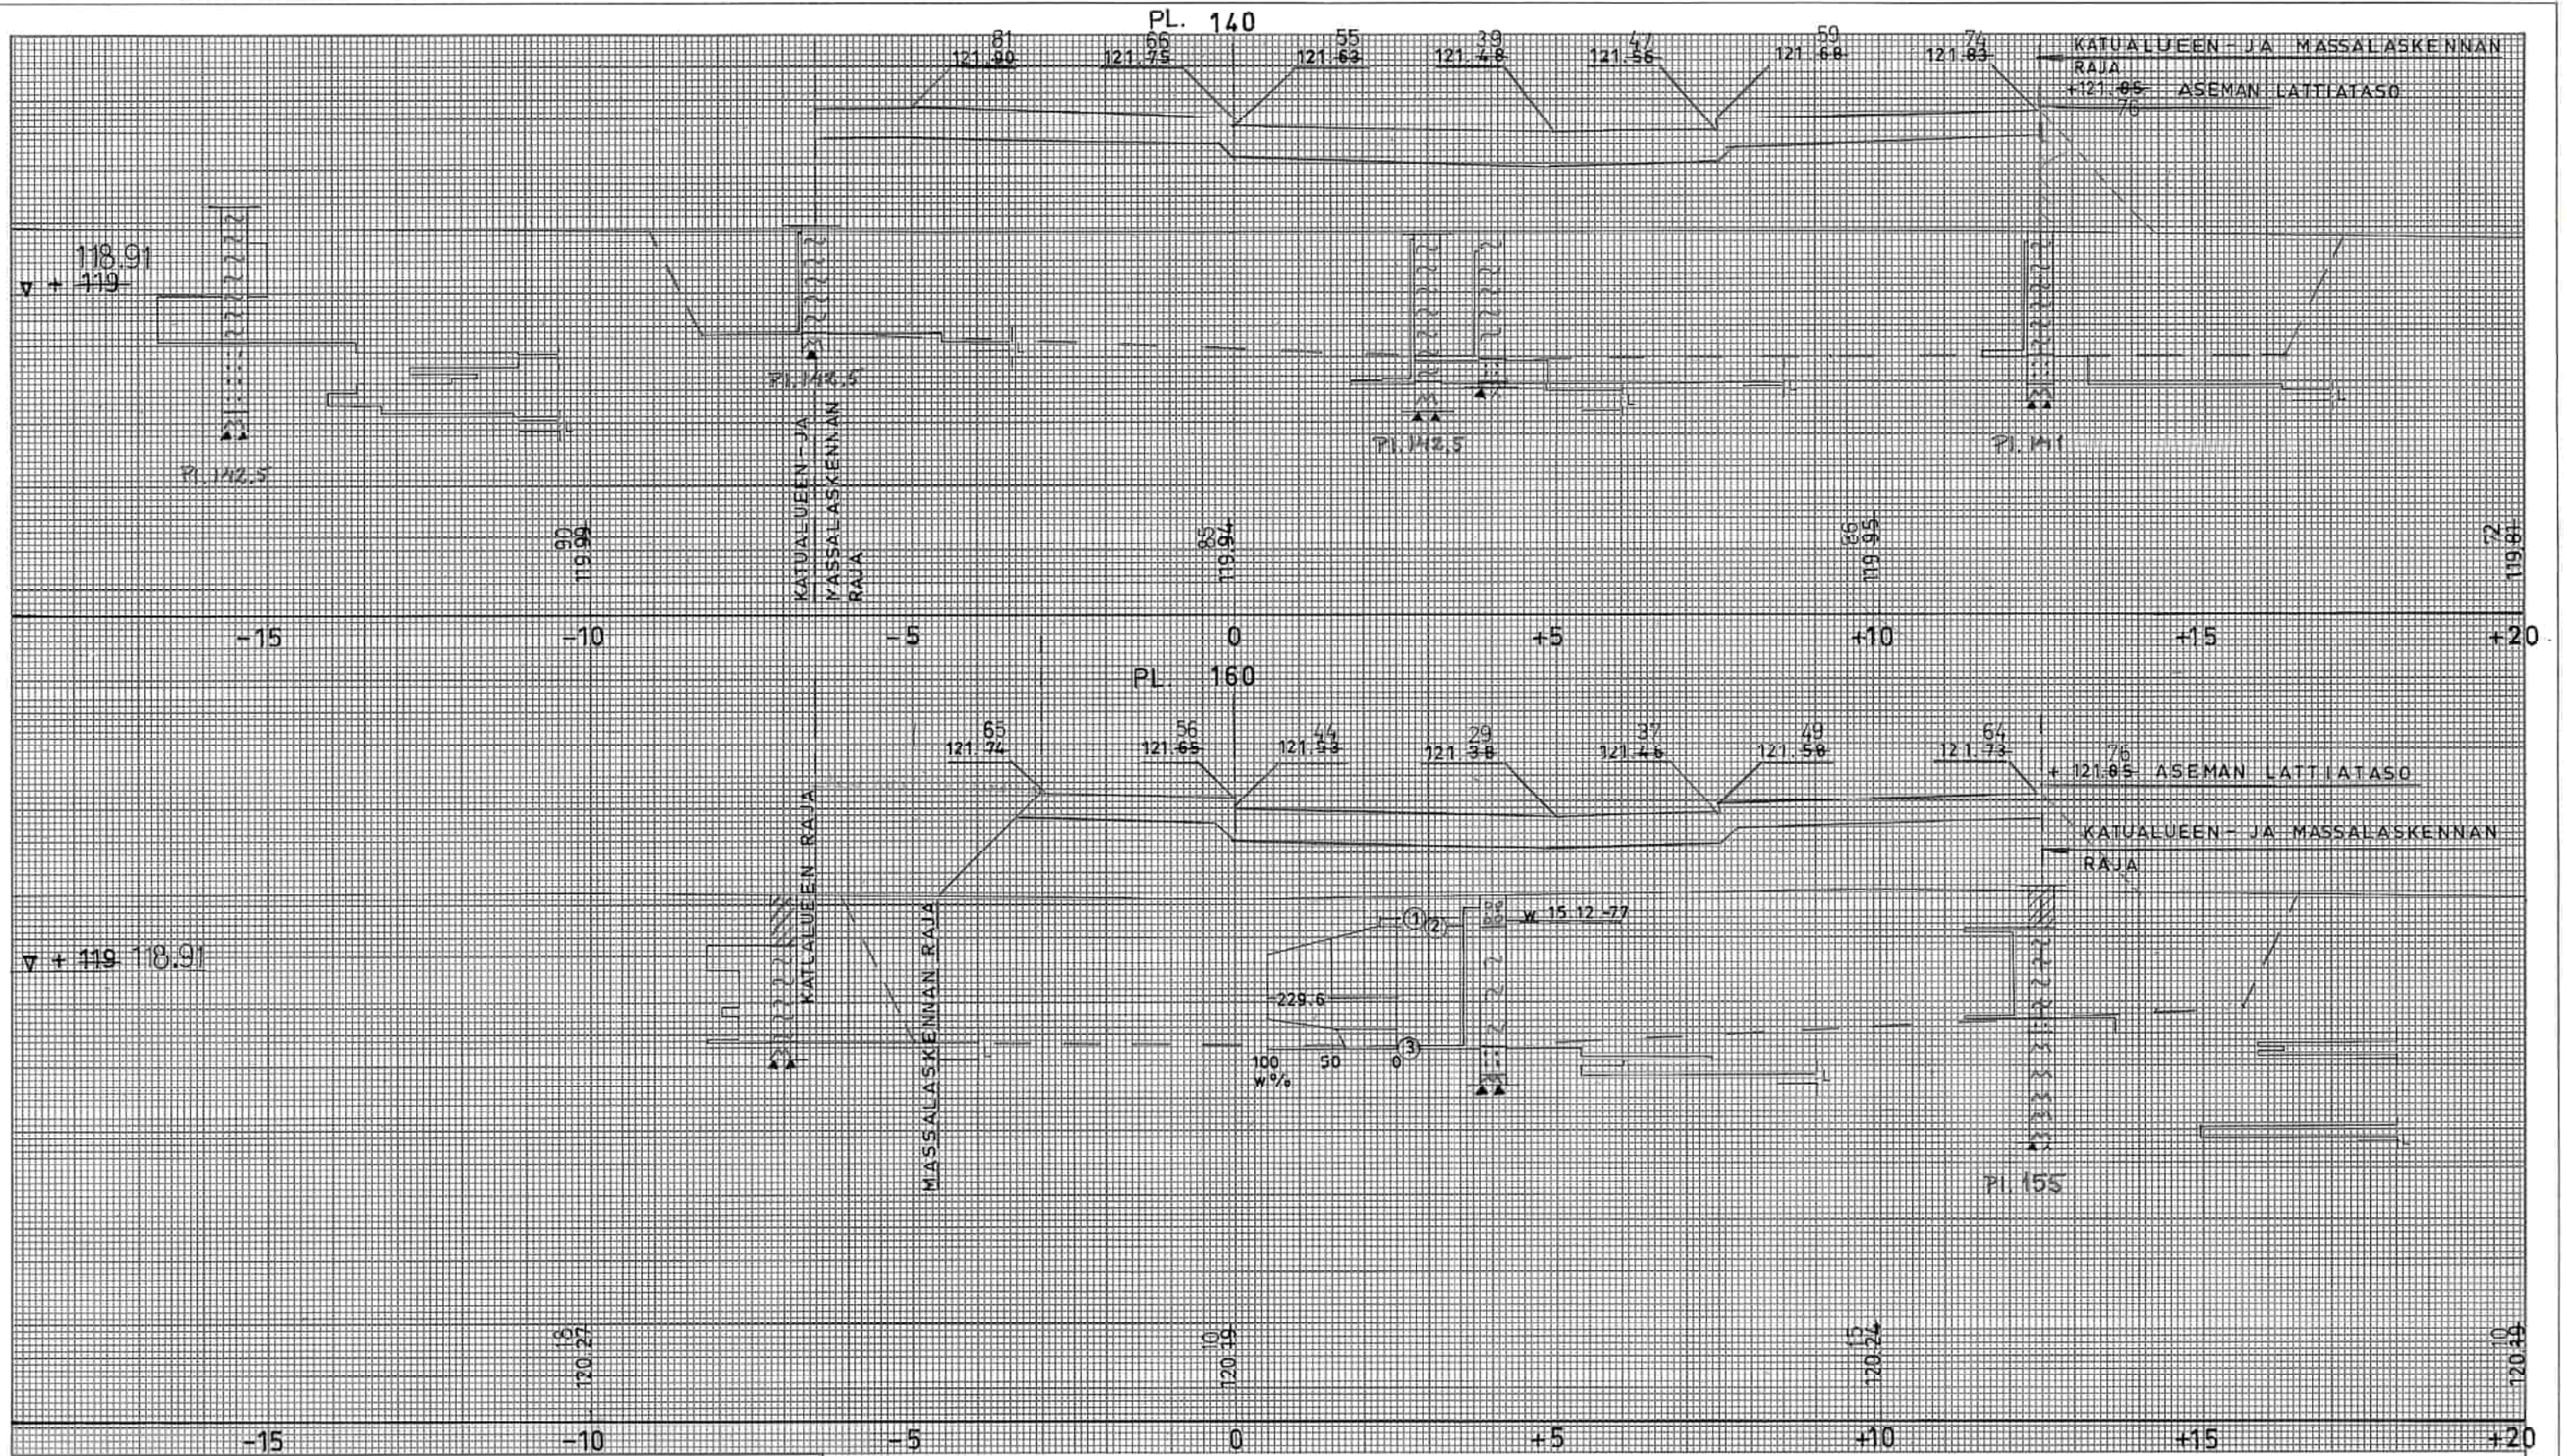


PIEKSÄMÄEN KAUPUNKI ASEMAKATU VÄLILLÄ: MYLLYKATU - ASEMA RAKENNUSSUUNNITELMA POIKKILEIKKAUKSET PL. 140, 160		PIIRT.	
		SUUNN.	20.3.1978 <i>H. Elino</i>
TARK. / KATUS.		<i>Jouni Paunonen</i>	
TARK. / GEOT.		<i>W. Oksanen</i>	
MITTAK. 1:100		KORK. JÄRJ. N-59	
TYÖ N:o		PIIR. N:o	

INSINÖÖRITOIMISTO Y-SUUNNITTELU
 LUOTEISRINNE 4D 02270 SUOMENOJA 2 90-883033


PLV 10-35

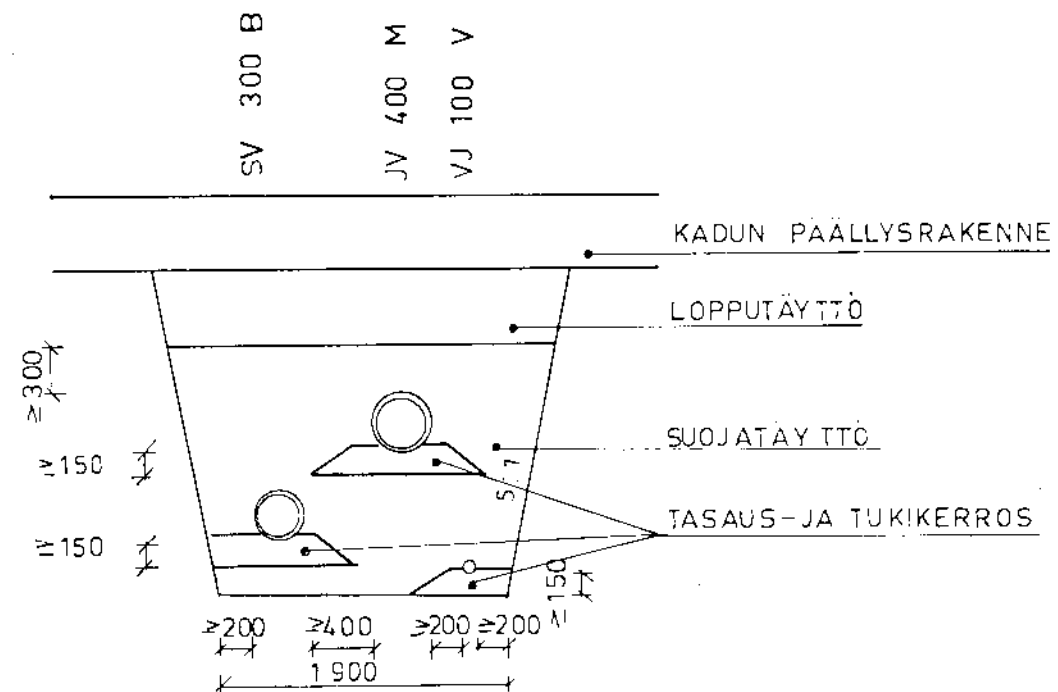

PLV 35-107

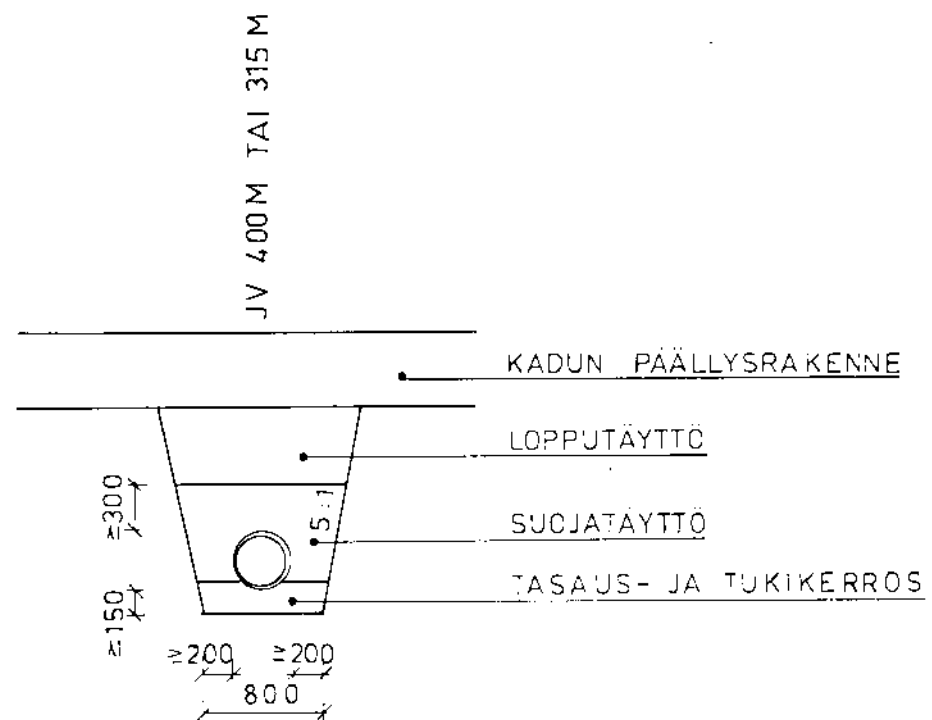

PL. 35,79 JA 200

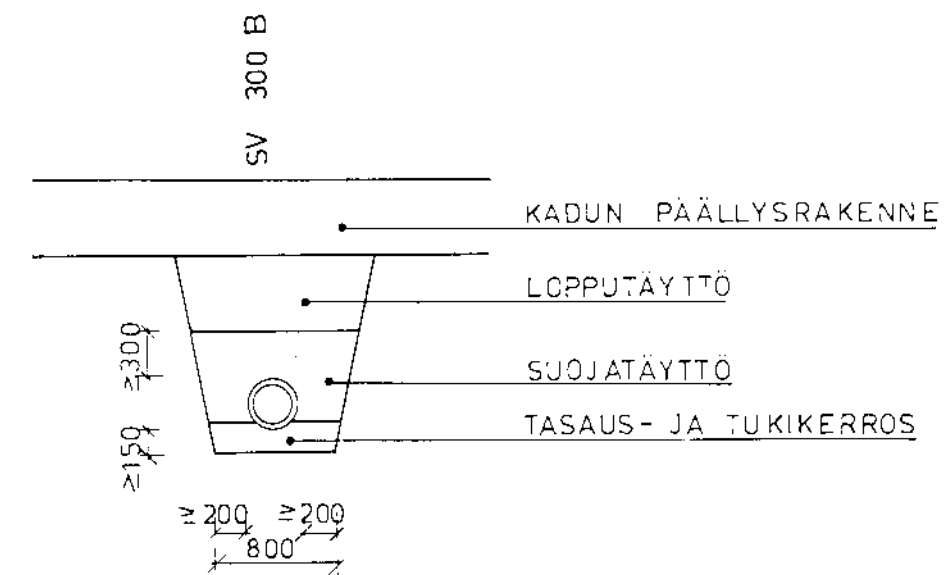

TASAUS- JA TUKIKERROS: MURSKE M 0-32
TAI SULLOTTU HYVIN TIIVISTYVÄ SORA

SUOJATÄYTTÖ: SORA
(EI 50mm SUUREMPIA KIVIÄ)

LOPPUTÄYTTÖ: ROUTIMATON TÄYTE
(MASSANVAIHDON TÄYTE)


PIEKSÄMAEN KAUPUNKI

ASEMAKATU VÄLILLÄ
MYLLYKATU - ASEMA
RAKENUSSUUNNITELMA
JOHTOKAIVANTO, TYYPIPOIKKILEIKKAUS

PIIRT.		
SUUNN.	203.1978	<i>A. S. S.</i>
TARK.	— " —	<i>Jouh. S. S.</i>
HYV.		

**INSINÖÖRITOIMISTO
Y-SUUNNITTELU**
LUOTEISRIINNE 4D 02270 SUOMENOJA 2 90-883033

MITTAK.	1:50	KORK. JÄRJ. N-60
TYÖ N:o		PIIR. N:o 322478

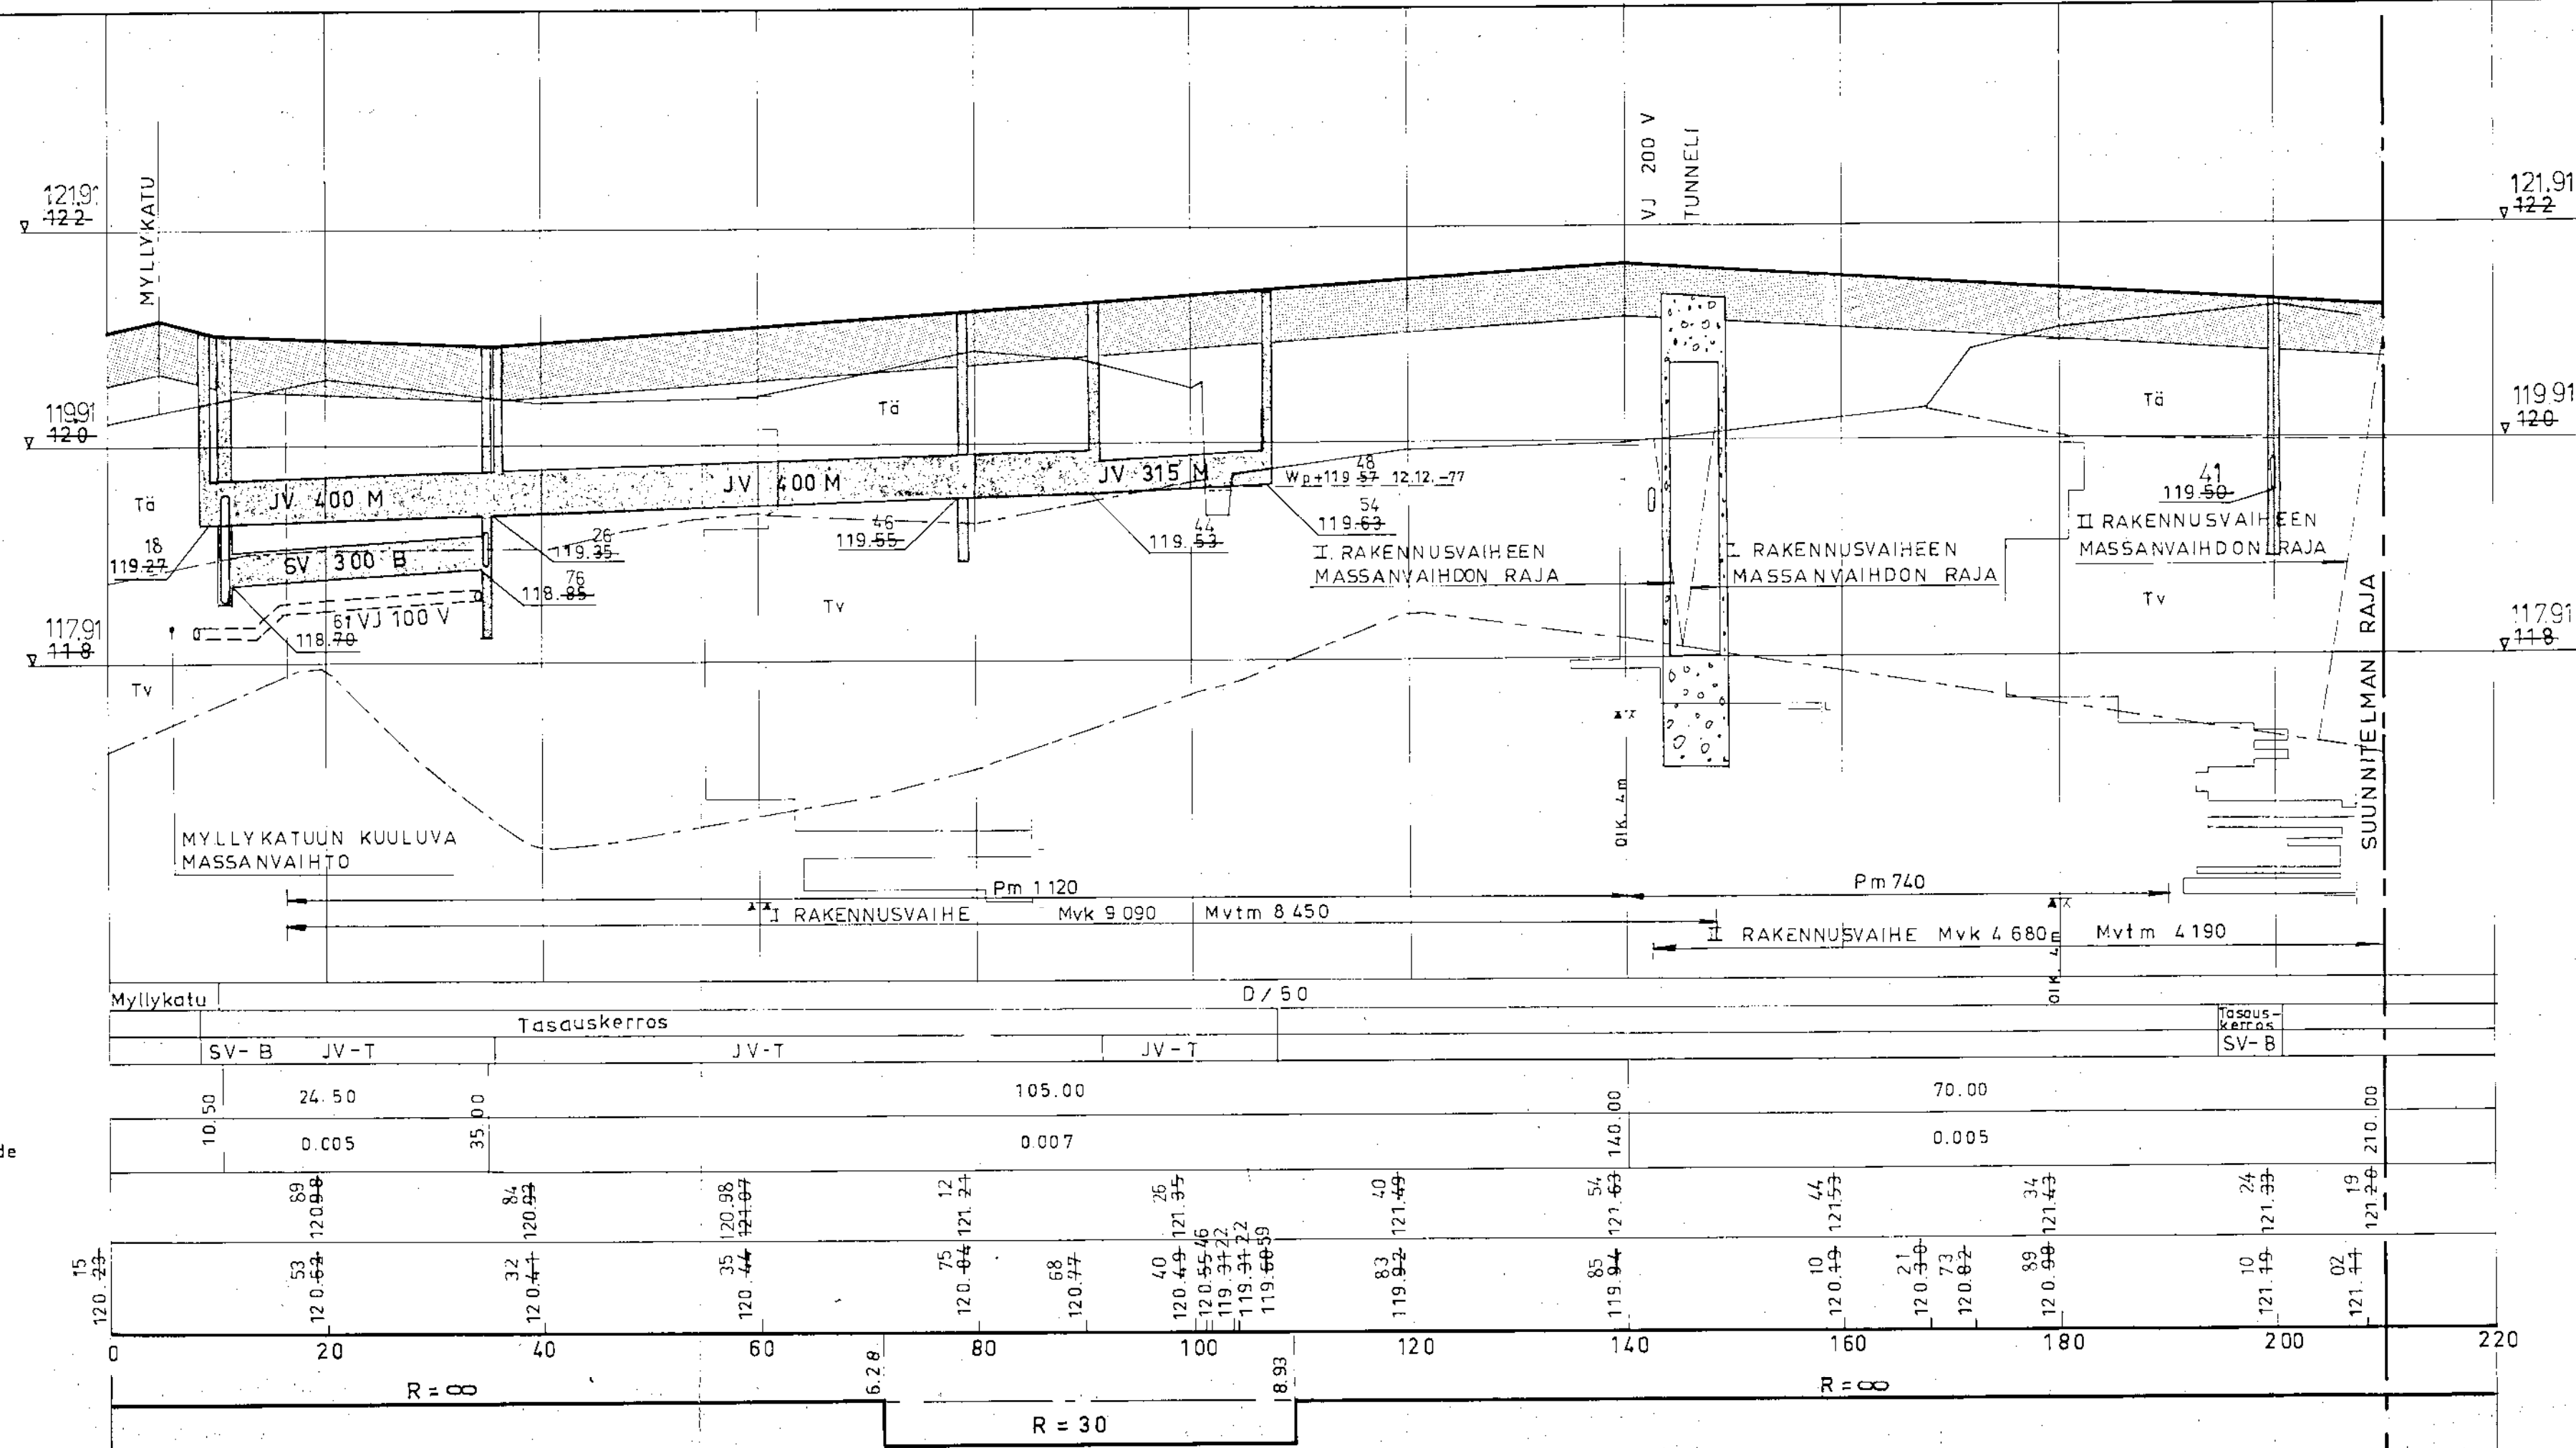

PIEKSÄMÄEN KAUPUNKI


ASEMAKATU VÄLILLÄ:
MYLLYKATU-ASEMA

RAKENUSSUUNNITELMA
PITUUSLEIKKAUS

PIIRT.		
SUUNN.	20.3.1978	<i>H. S. ...</i>
TARK. / KATUS.		<i>J. ...</i>
TARK. / GEOT.		<i>U. ...</i>
MITTAK. 1:500 / 1:50	KORKJÄRJ. N-68	
TYÖ N:o	PIIR. N:o 3223/78	

INSINÖÖRITOIMISTO Y-SUUNNITTELU
LUOTEISRINNE 40 02270 SUOMENOJA 2 90-883033

MYLLYKATU

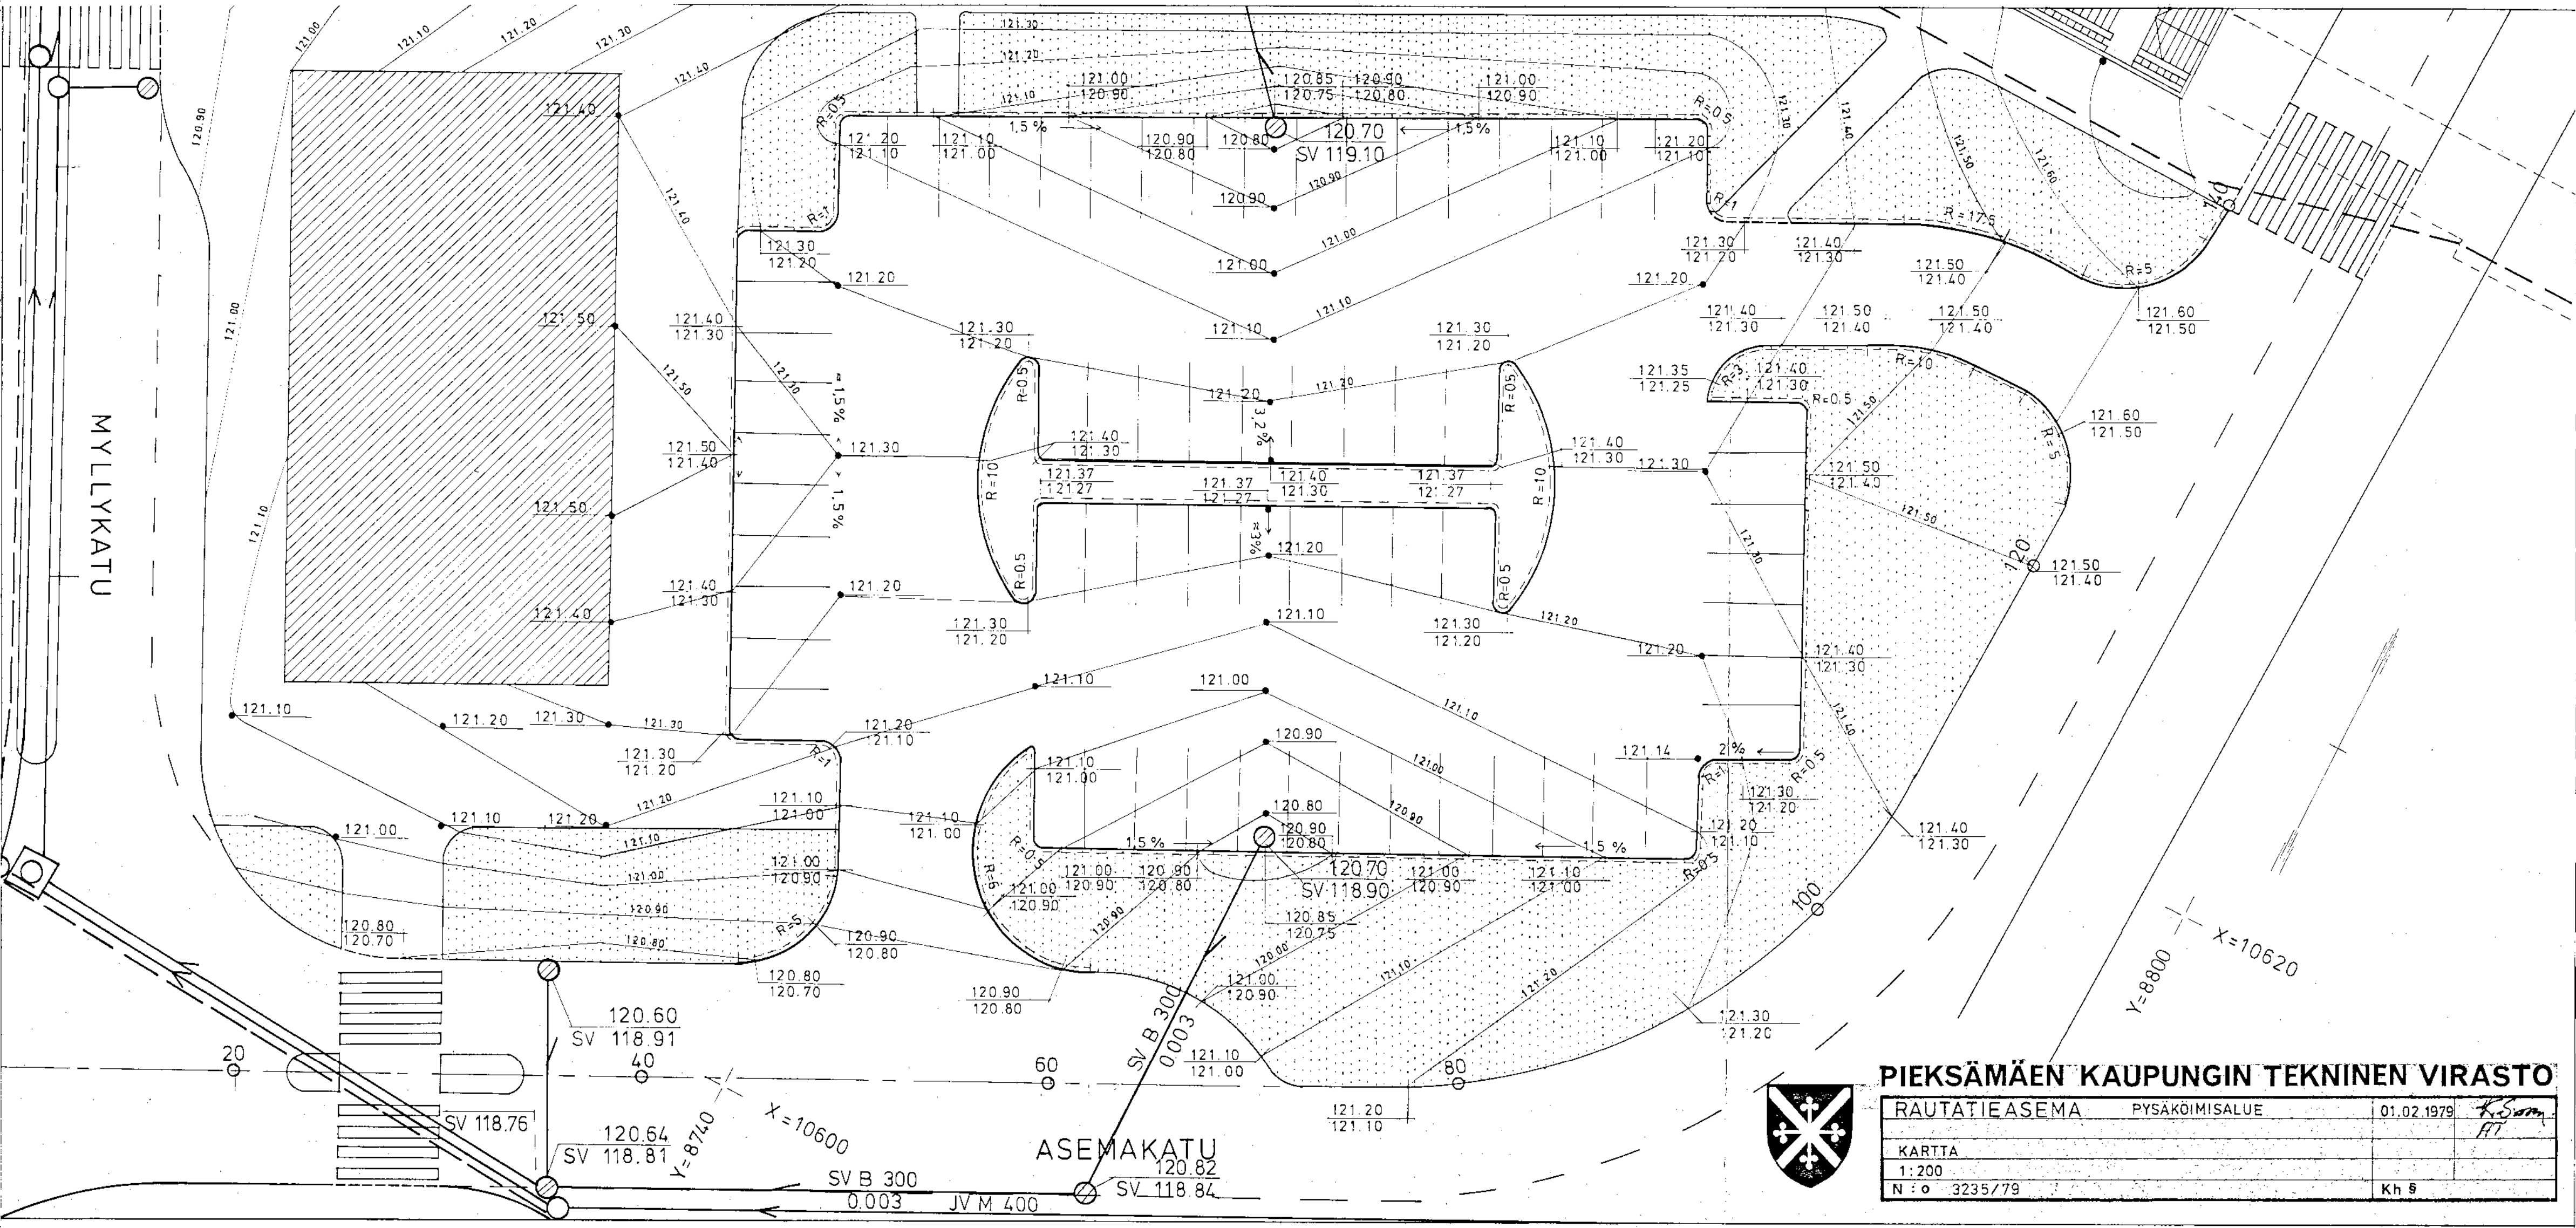

PIEKSAMÄEN KAUPUNGIN TEKNINEN VIRASTO

RAUTATIEASEMA	PYSÄKOIMISALUE	01.02.1979	<i>R. Sironen</i>
KARTTA			
1:200			
N:o 3235/79			Kh 5

6911000

3508800

86

8:11

3127

6

8:11-M601

60

871:1:0-M601

8:12-M601

119.73
JV 118.11

119.68
JV 118.03

871:1:0

6910800


6910800

120.67



SV 120.83
118.97

81

Tiedot katukorkeuksista ja yleisistä viemäreistä tontin 3772-1-3 kohdalla
 Annettu 24.9.1998
 Pieksämäen kaupungin teknisen viraston suunnitteluosasto
 MK 1:500

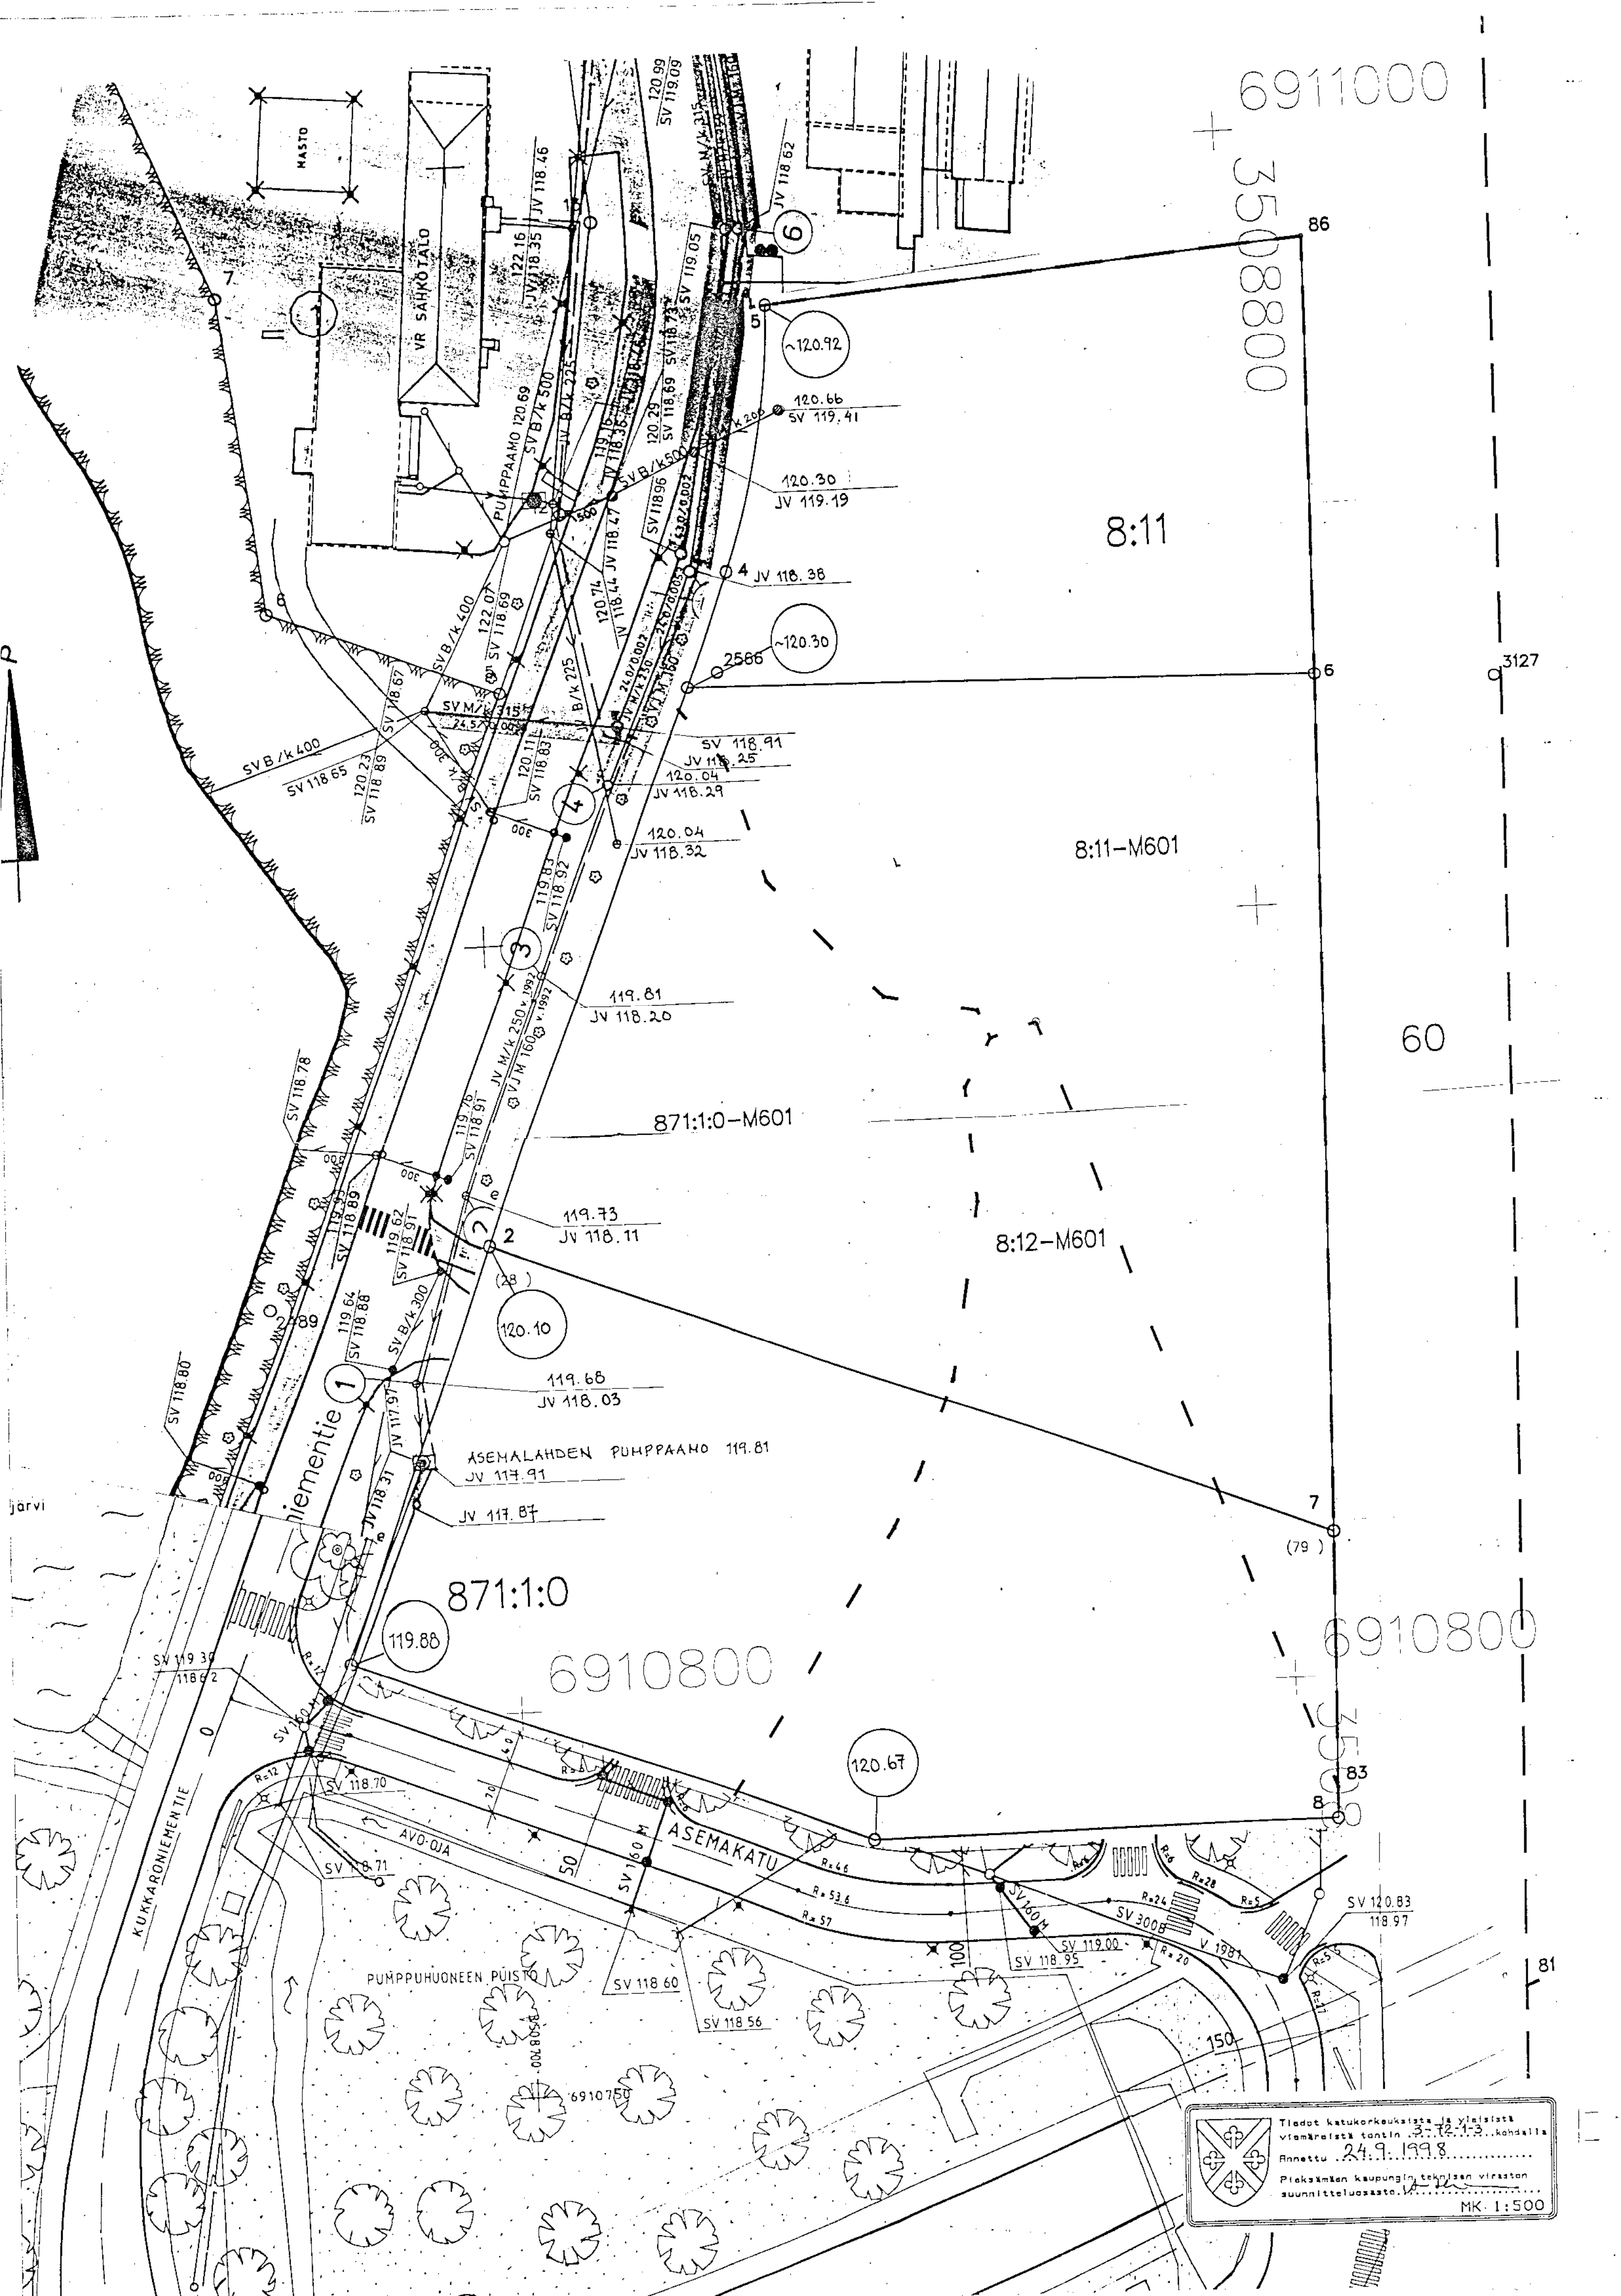


10.10.2017 1:00/1:15

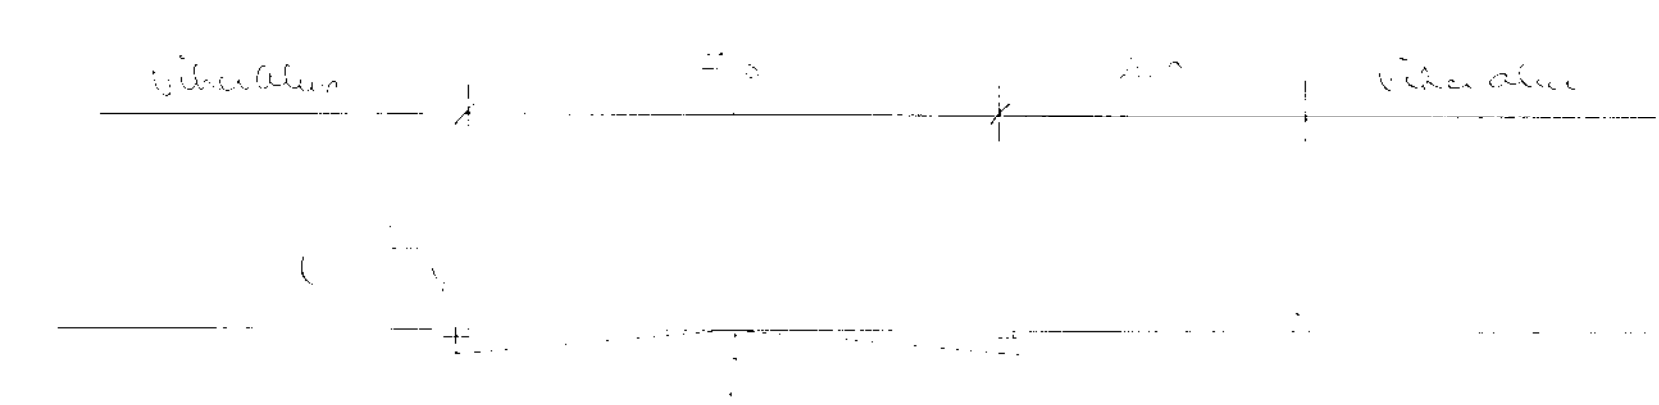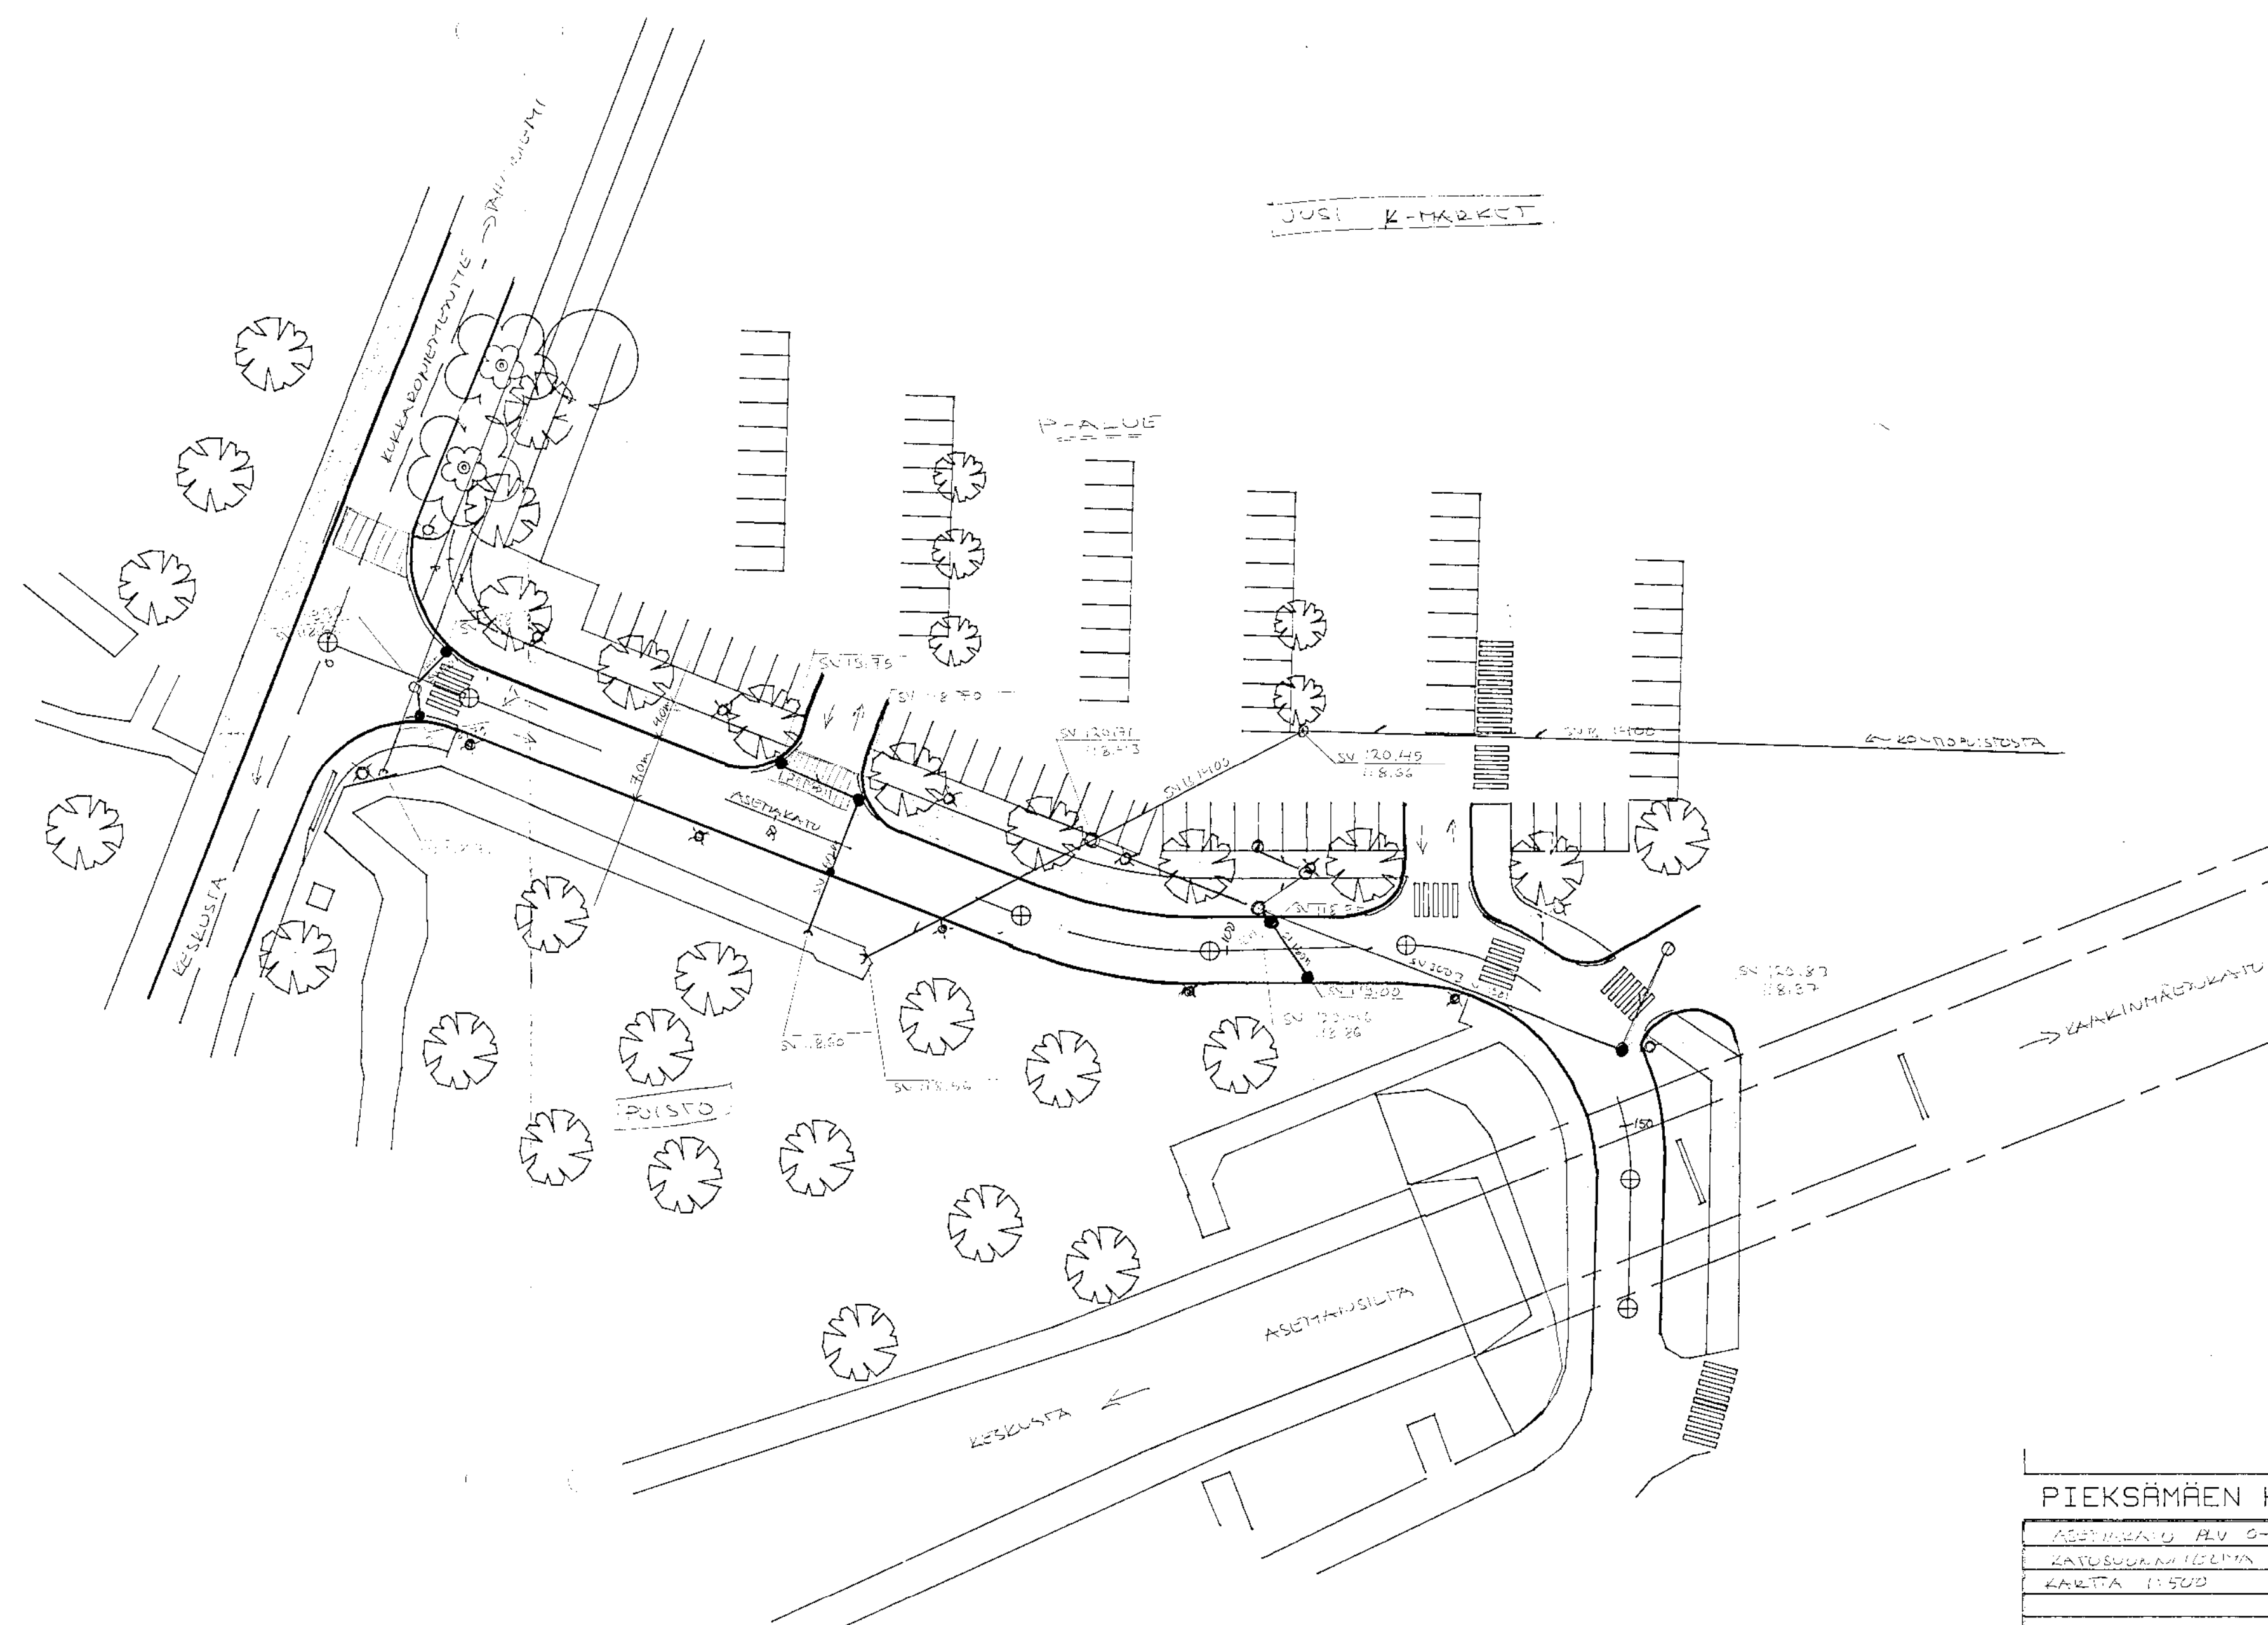

11/15

POTKILUTKAAUS 1100/1150

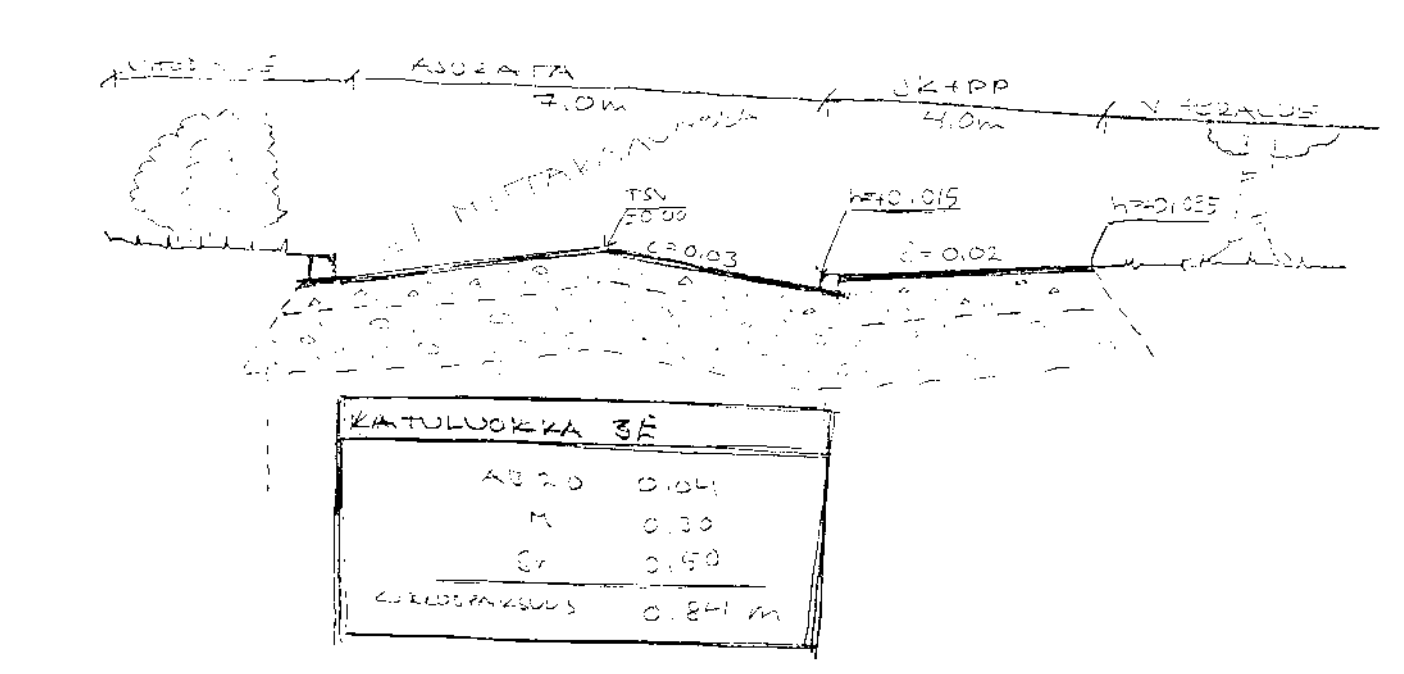




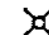





KATUVAIKKA 3E	
AS 2.0	0.104
M	0.10
S	0.150
ALUEVAIKKA	0.871 m

	Muutos
PIEKSAMÄEN KAUPUNGIN TEKNINEN VIRASTO	
ALUEVAIKKA REV. 0-189	12.6.2017 J.M.
KATUVAIKKA 1100/1150	
KAAPIA 1:500	
	KhS

- MERKINNÖIDEN SELITYKSET
- vanha su-linja
 - uusi su-linja
 - o suojakatu varustuksella
 - suojakatu varustuksella
 - ✕ kaivonlinjat
 - ✕ puistovälit
 - rannat
 - viistetty rannat

Pieksjärvi



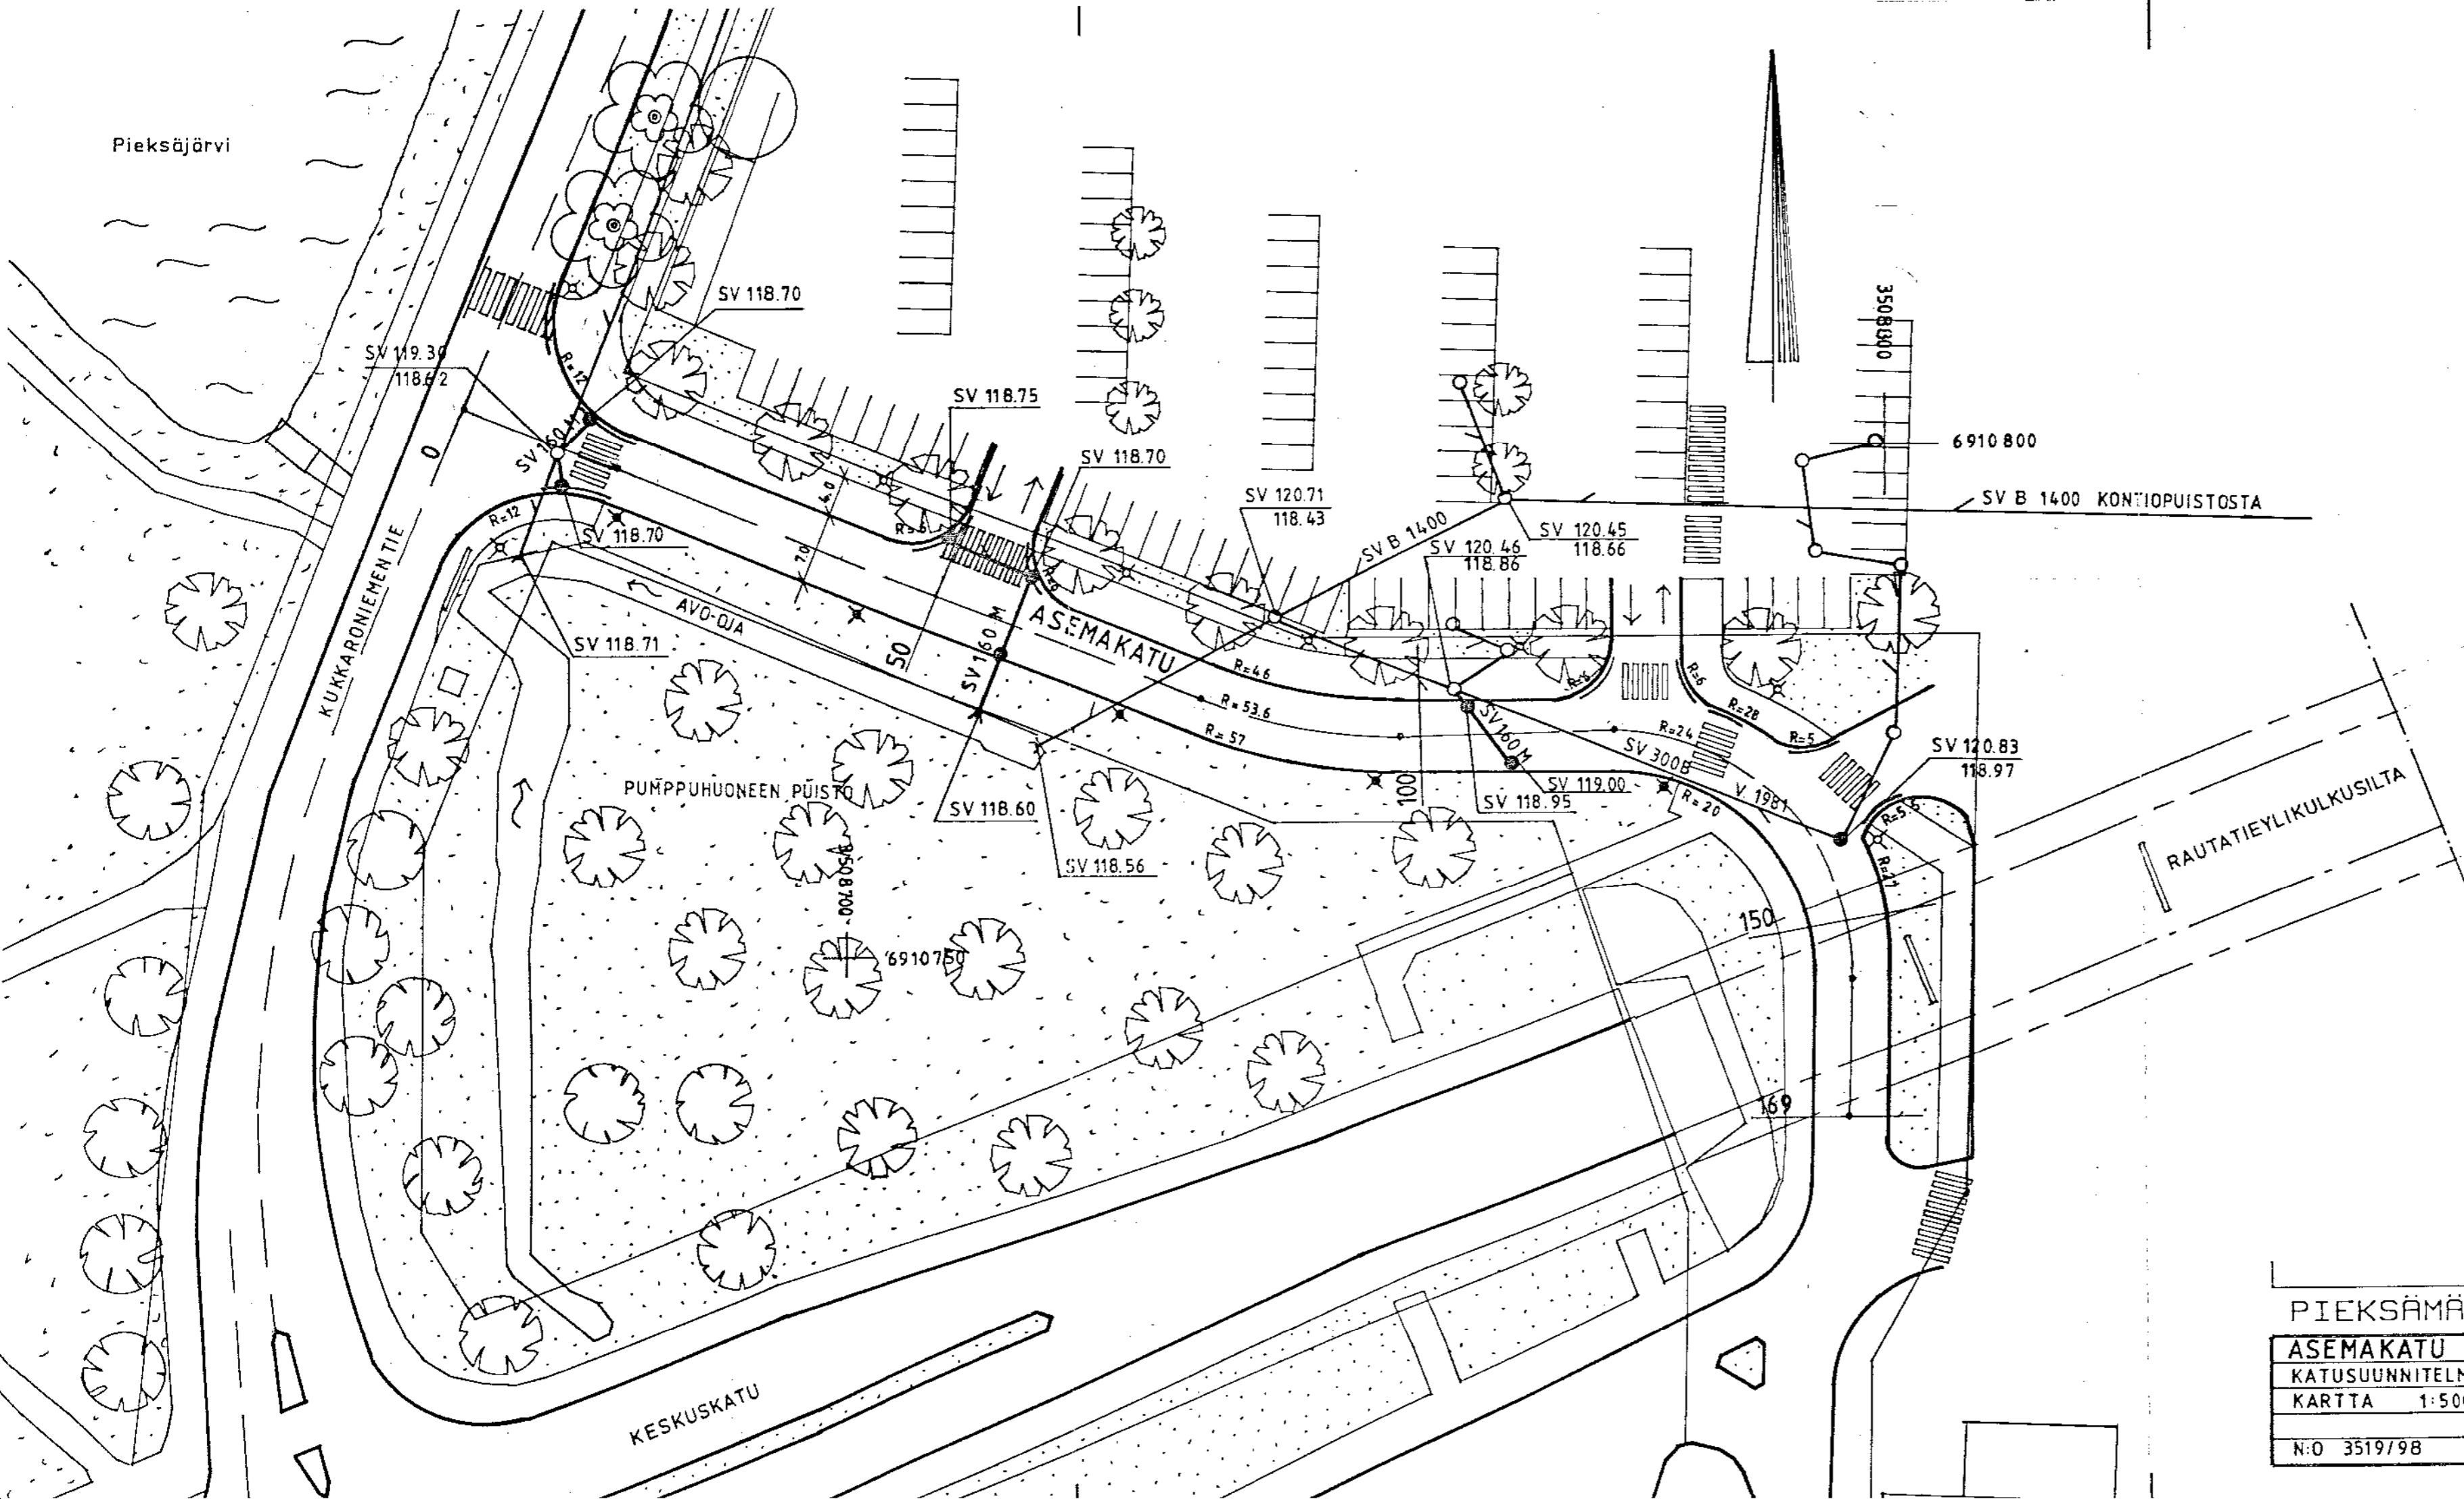





- MERKINTÖJEN SELITYKSET:
-  VANHA SV LINJA
 -  UUSI SV LINJA
 -  SV KAIVO UMPIKANNELLA
 -  SV KAIVO RITILÄKANNELLA
 -  KATUVALAISIN
 -  PUISTOVALAISIN
 -  REUNAKIVI
 -  VIISTETTY REUNAKIVI




PIEKSÄMÄEN KAUPUNGIN TEKNINEN VIRASTO		Muutos
ASEMAKATU PLV 0 - 169		10.6.98
KATUSUUNNITELMA		TLK
KARTTA 1:500		TLK
N:O 3519/98		§ 105, 5.8.1998



Pieksjärvi


- MERKINTÖJEN SELITYKSET
-  VANHA SV LINJA
 -  UUSI SV LINJA
 -  SV KAIVO UMPIKANNELLA
 -  SV KAIVO RITILAKANNELLA
 -  KATUVALAISIN
 -  PUISTOVALAISIN
 -  REUNAKIVI
 -  VIISTETTY REUNAKIVI

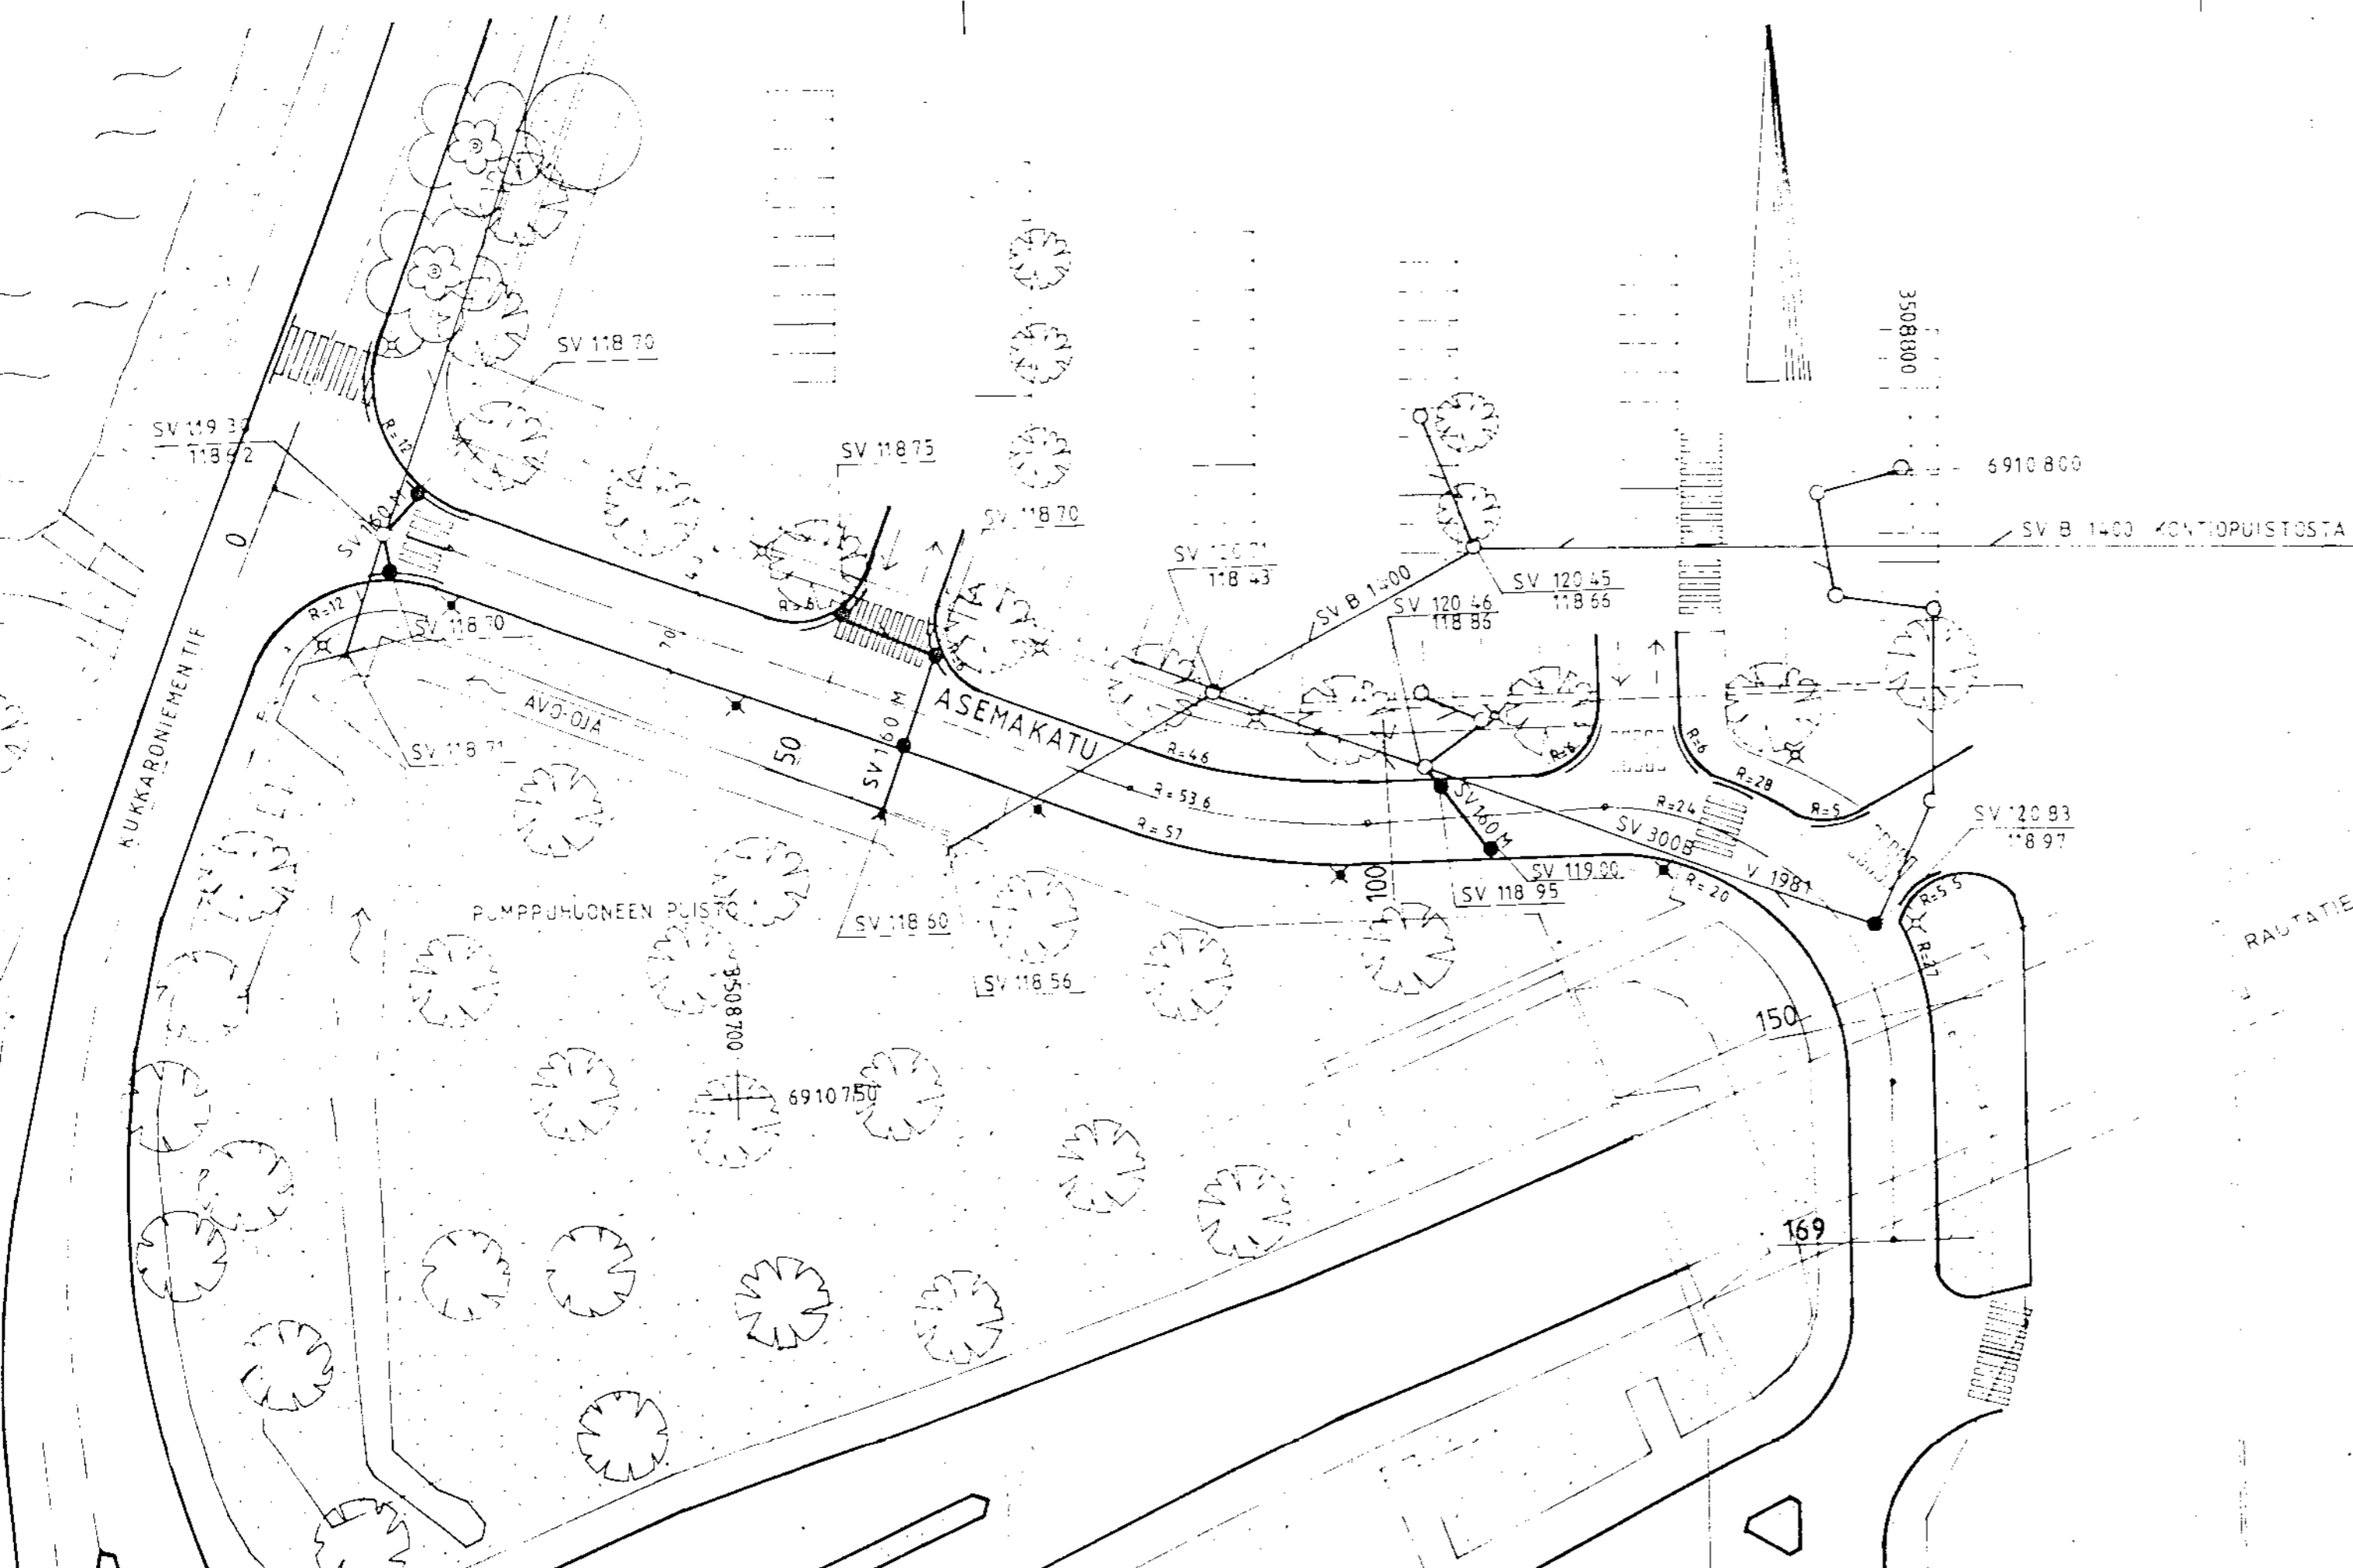

Muutos

PIEKSAMÄEN KAUPUNGIN TEKNINEN VIRASTO

ASEMAKATU PLV 0 - 169	10.5.98	TLK
KATUSUUNNITELMA	TLK	
KARTTA 1:500	TLK	
	10.5.98	105.5.8.98

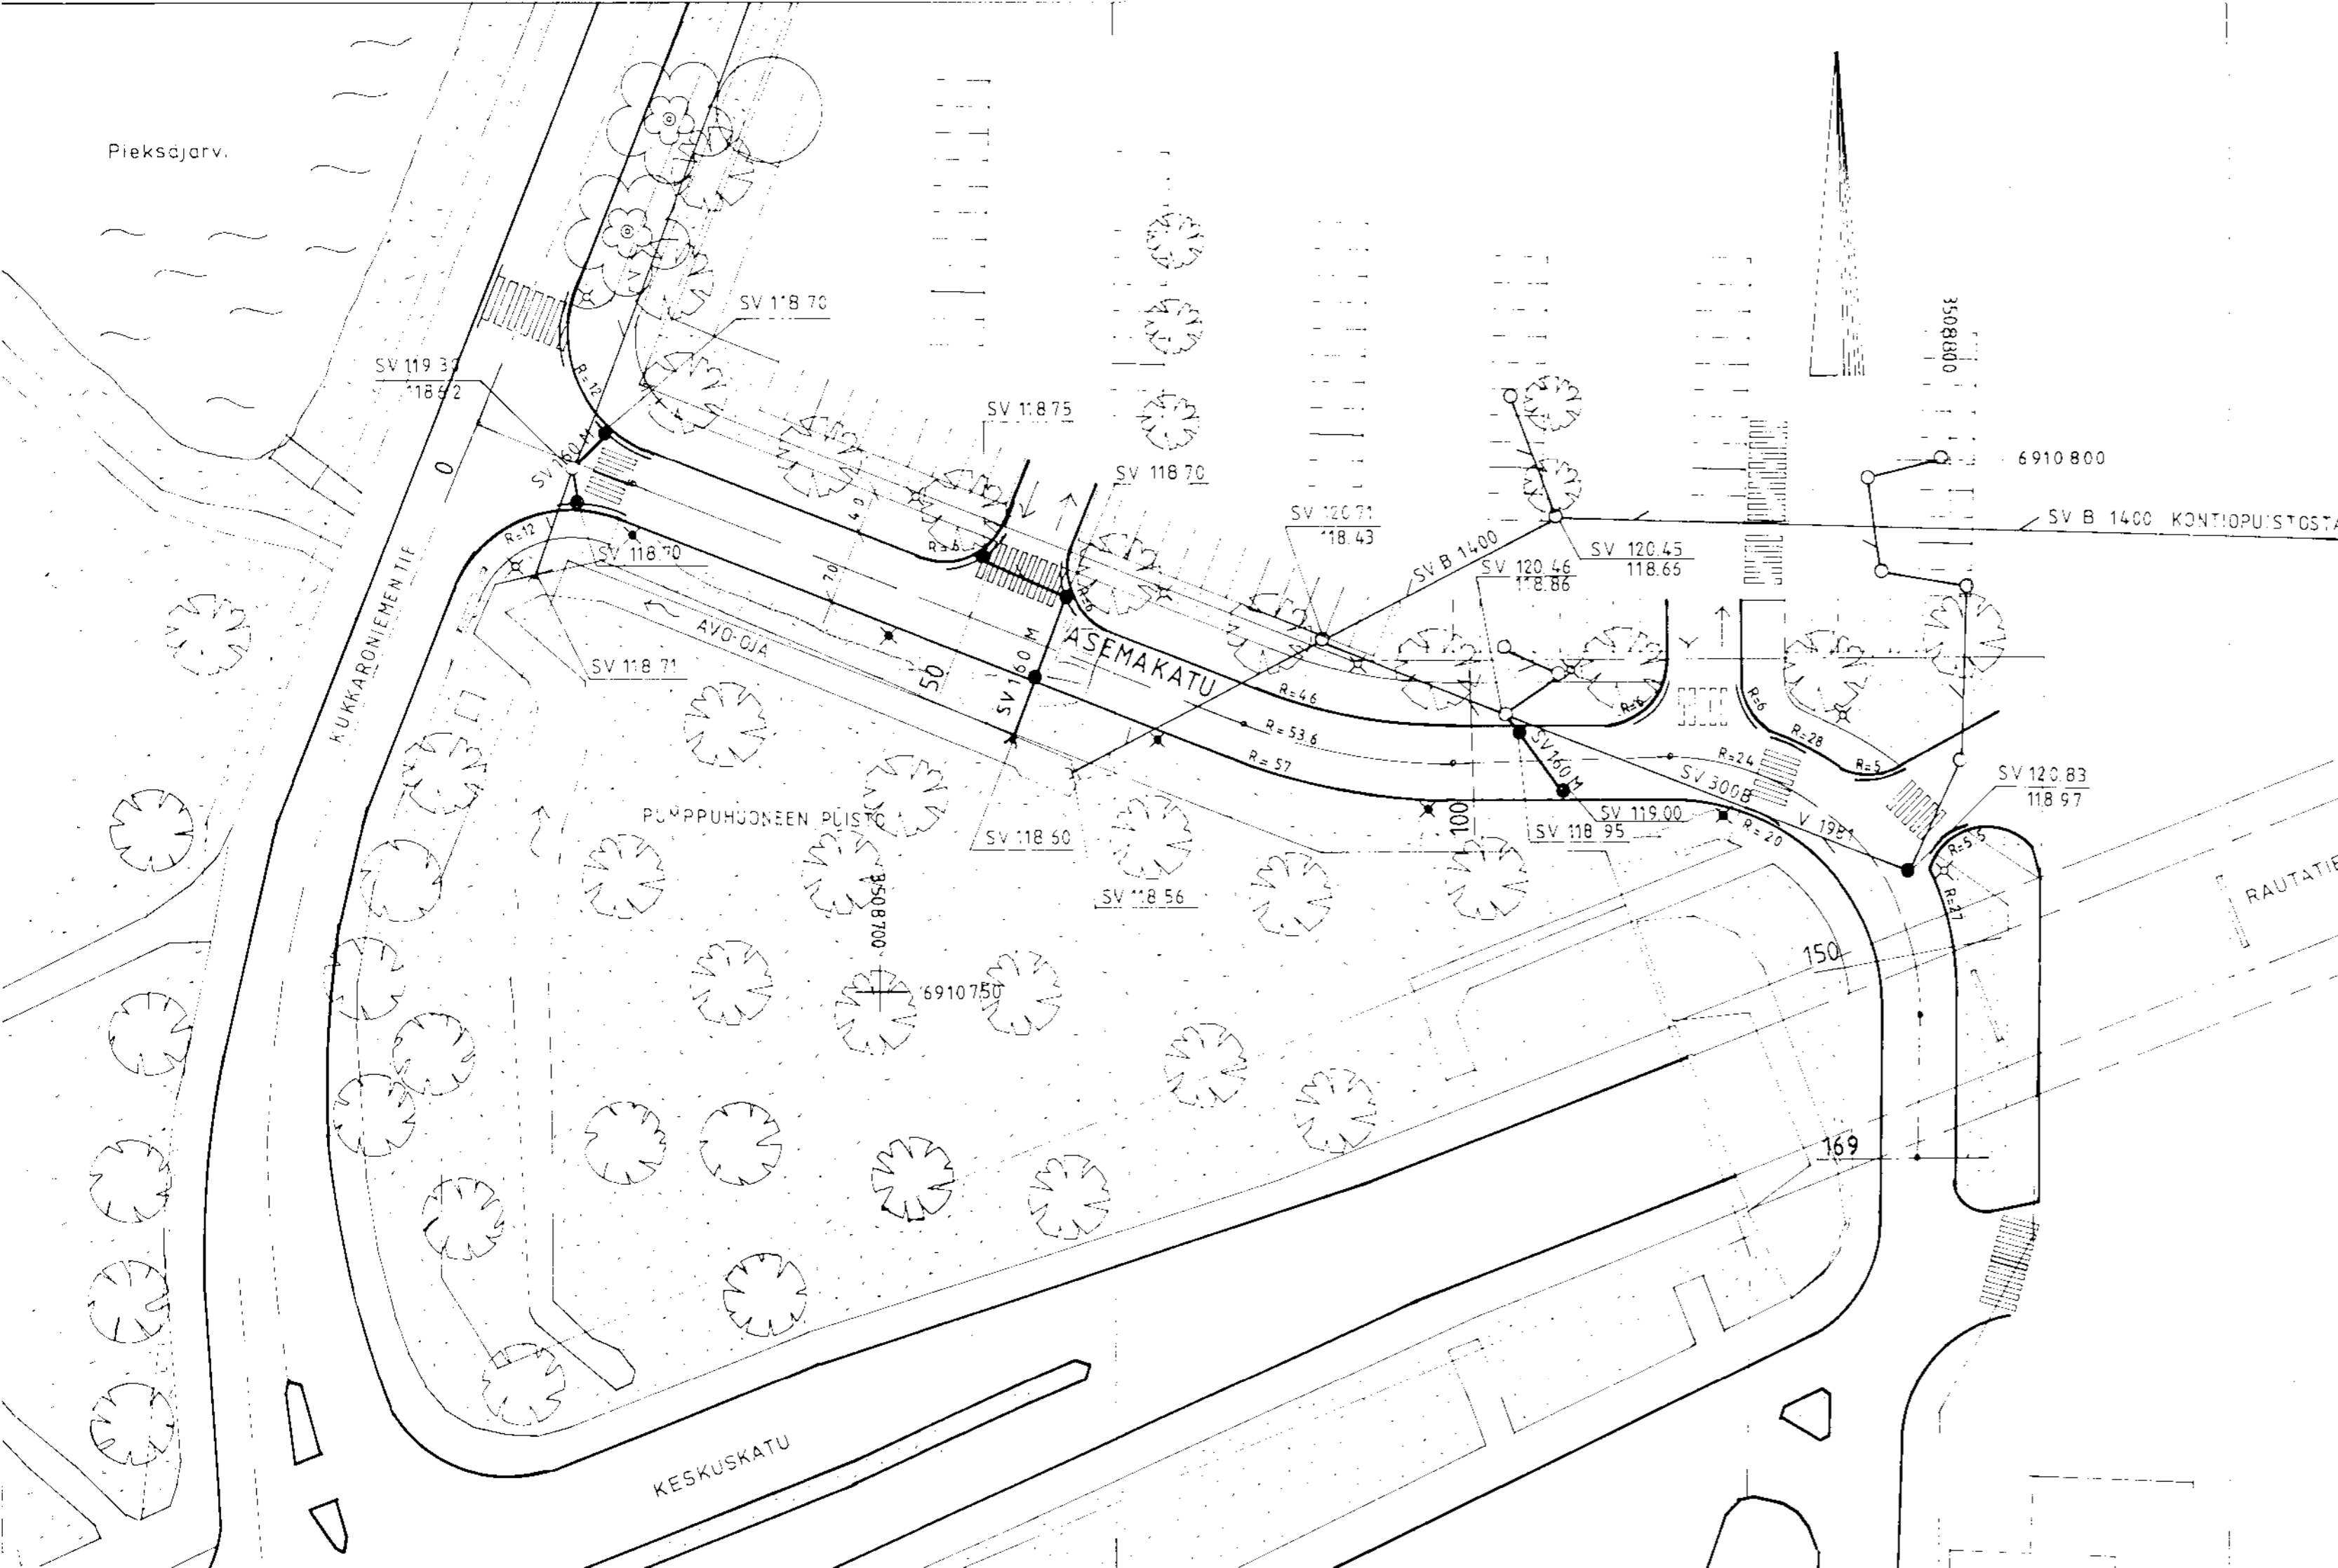


- MERKINTÖJEN SELITYKSET:
- VANHA SV LINJA
 - UUSI SV LINJA
 - SV KAIVO UMPIKANNELLA
 - SV KAIVO RITILAKANNELLA
 - KATUVALAISIN
 - PUISTOVALAISIN
 - REUNAKIVI
 - VIISTETTY REUNAKIVI




Muutos			
PIEKSAMÄEN KAUPUNGIN TEKNINEN VIRASTO			
ASEMAKATU	PLV 0 - 169	10.6.98	4
KATUSUUNNITELMA			
KARTTA	1:500		
N.O. 35/97/98		72K	
		8.10.98	5.8.98


PITUUSLEIKKAUS 1:500 / 1:50

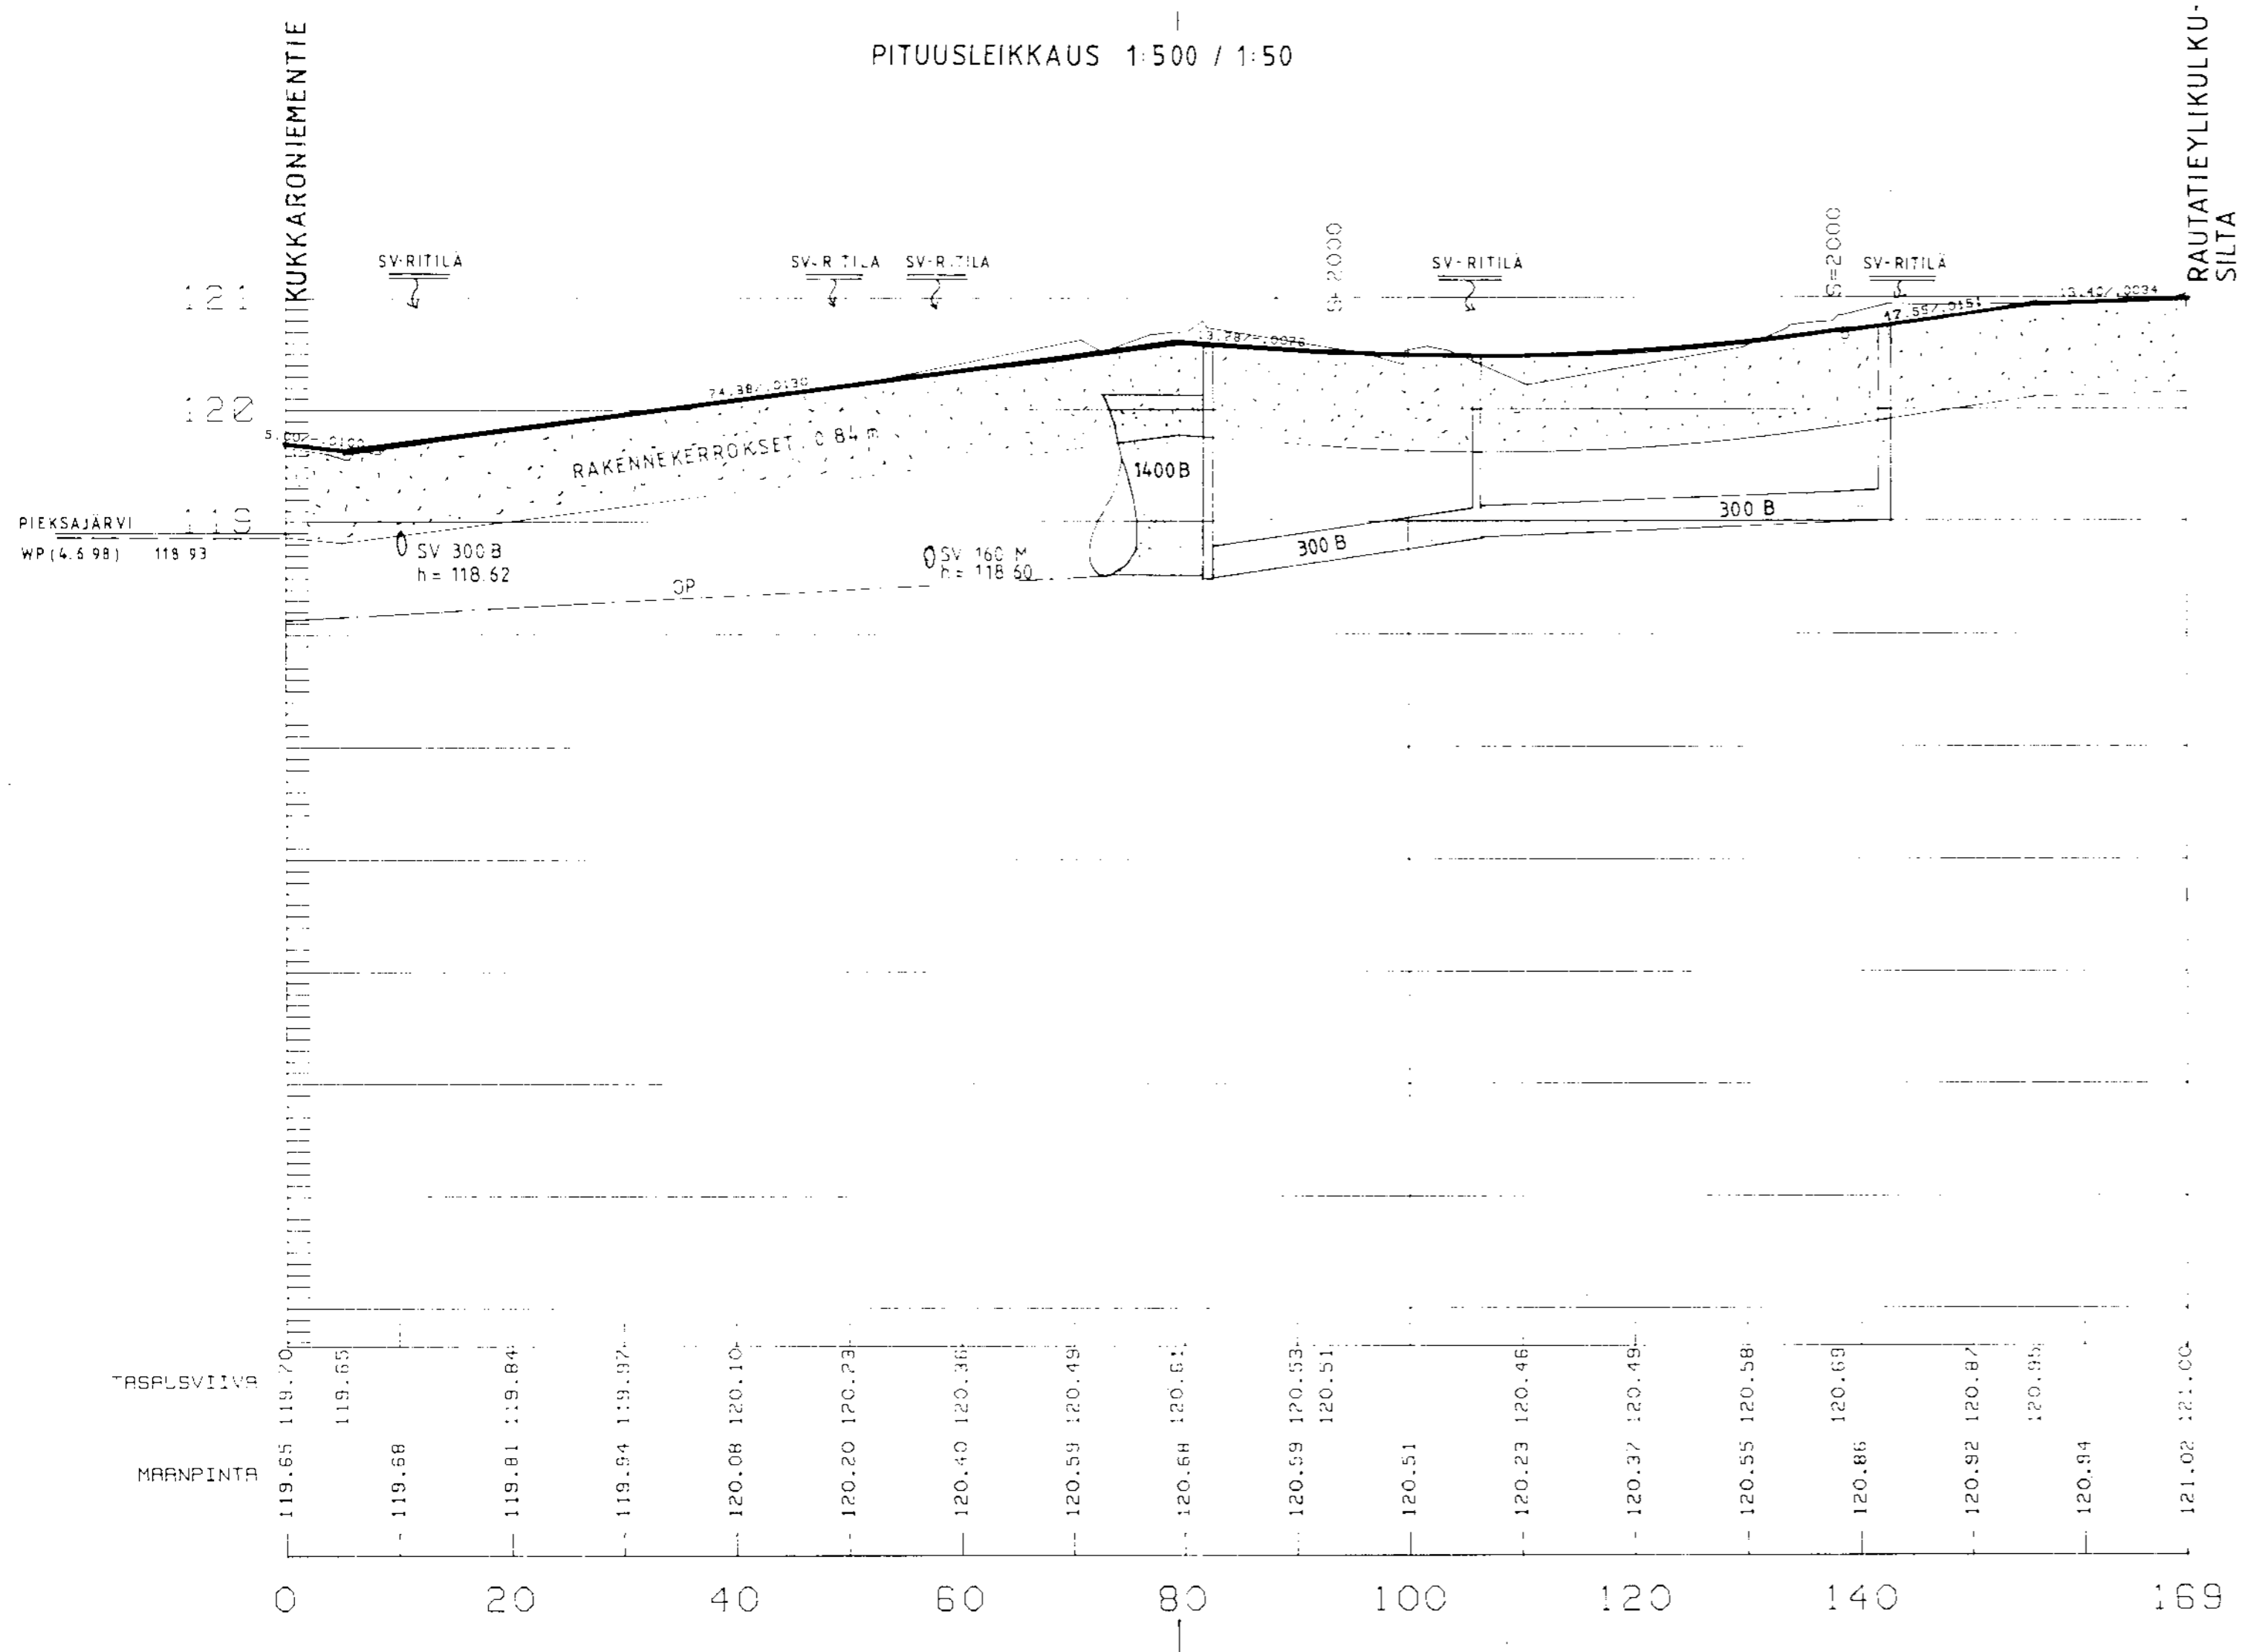

POIKKILEIKKAUS 1:100 / 1:50

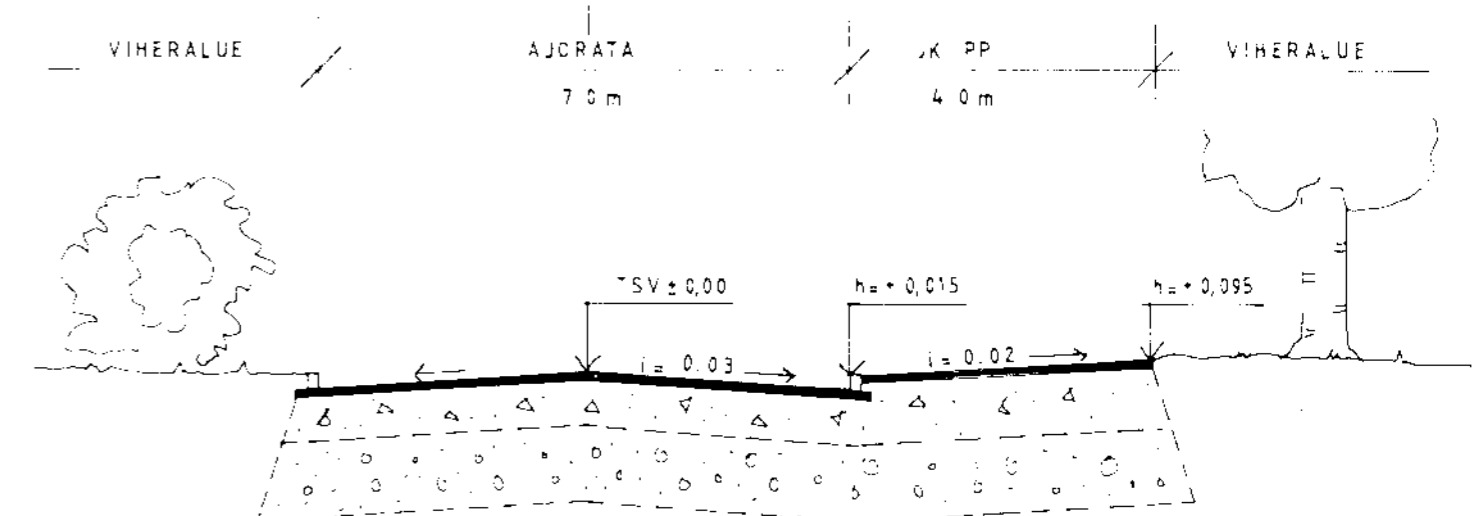

KATULUOKKA 3E	
AB 20	0,04
M	0,30
Sr	0,50
KERROSPAJS 0,84 m	


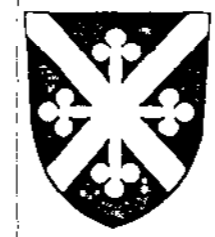


Muutos		
PIEKSAÄMÄEN KAUPUNGIN TEKNINEN VIRASTO		
ASEMAKATU PLV 0 - 169	Suun	10.6.98
KATUSUUNNITELMA	Piirt	MA
PITUUS- JA POIKKILEIKKAUS	Tark	ya
1:500/1:50, 1:100/1:50		
Nro 3520/98		
Tall:		TKK KES 105 5.8.98


PITUUSLEIKKAUS 1:500 / 1:50

POIKKILEIKKAUS 1:100 / 1:50

Potkaleikkaus perikuvana!

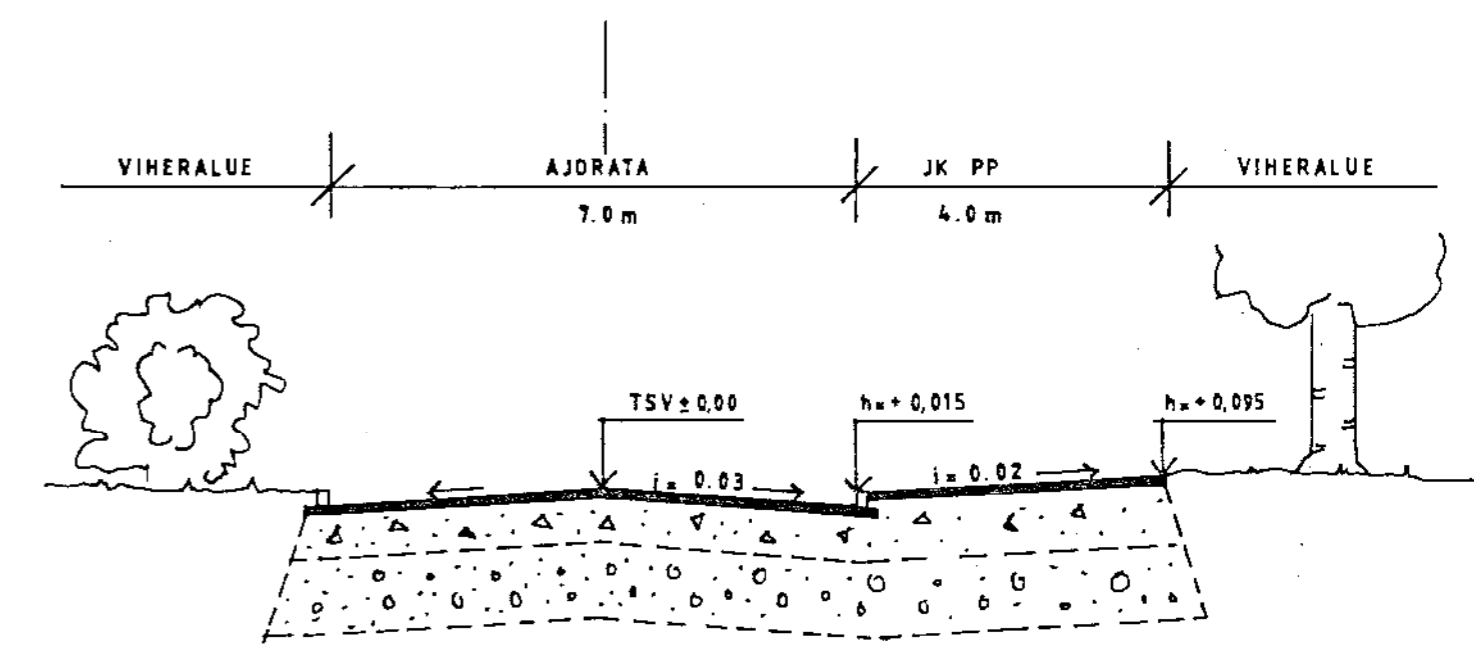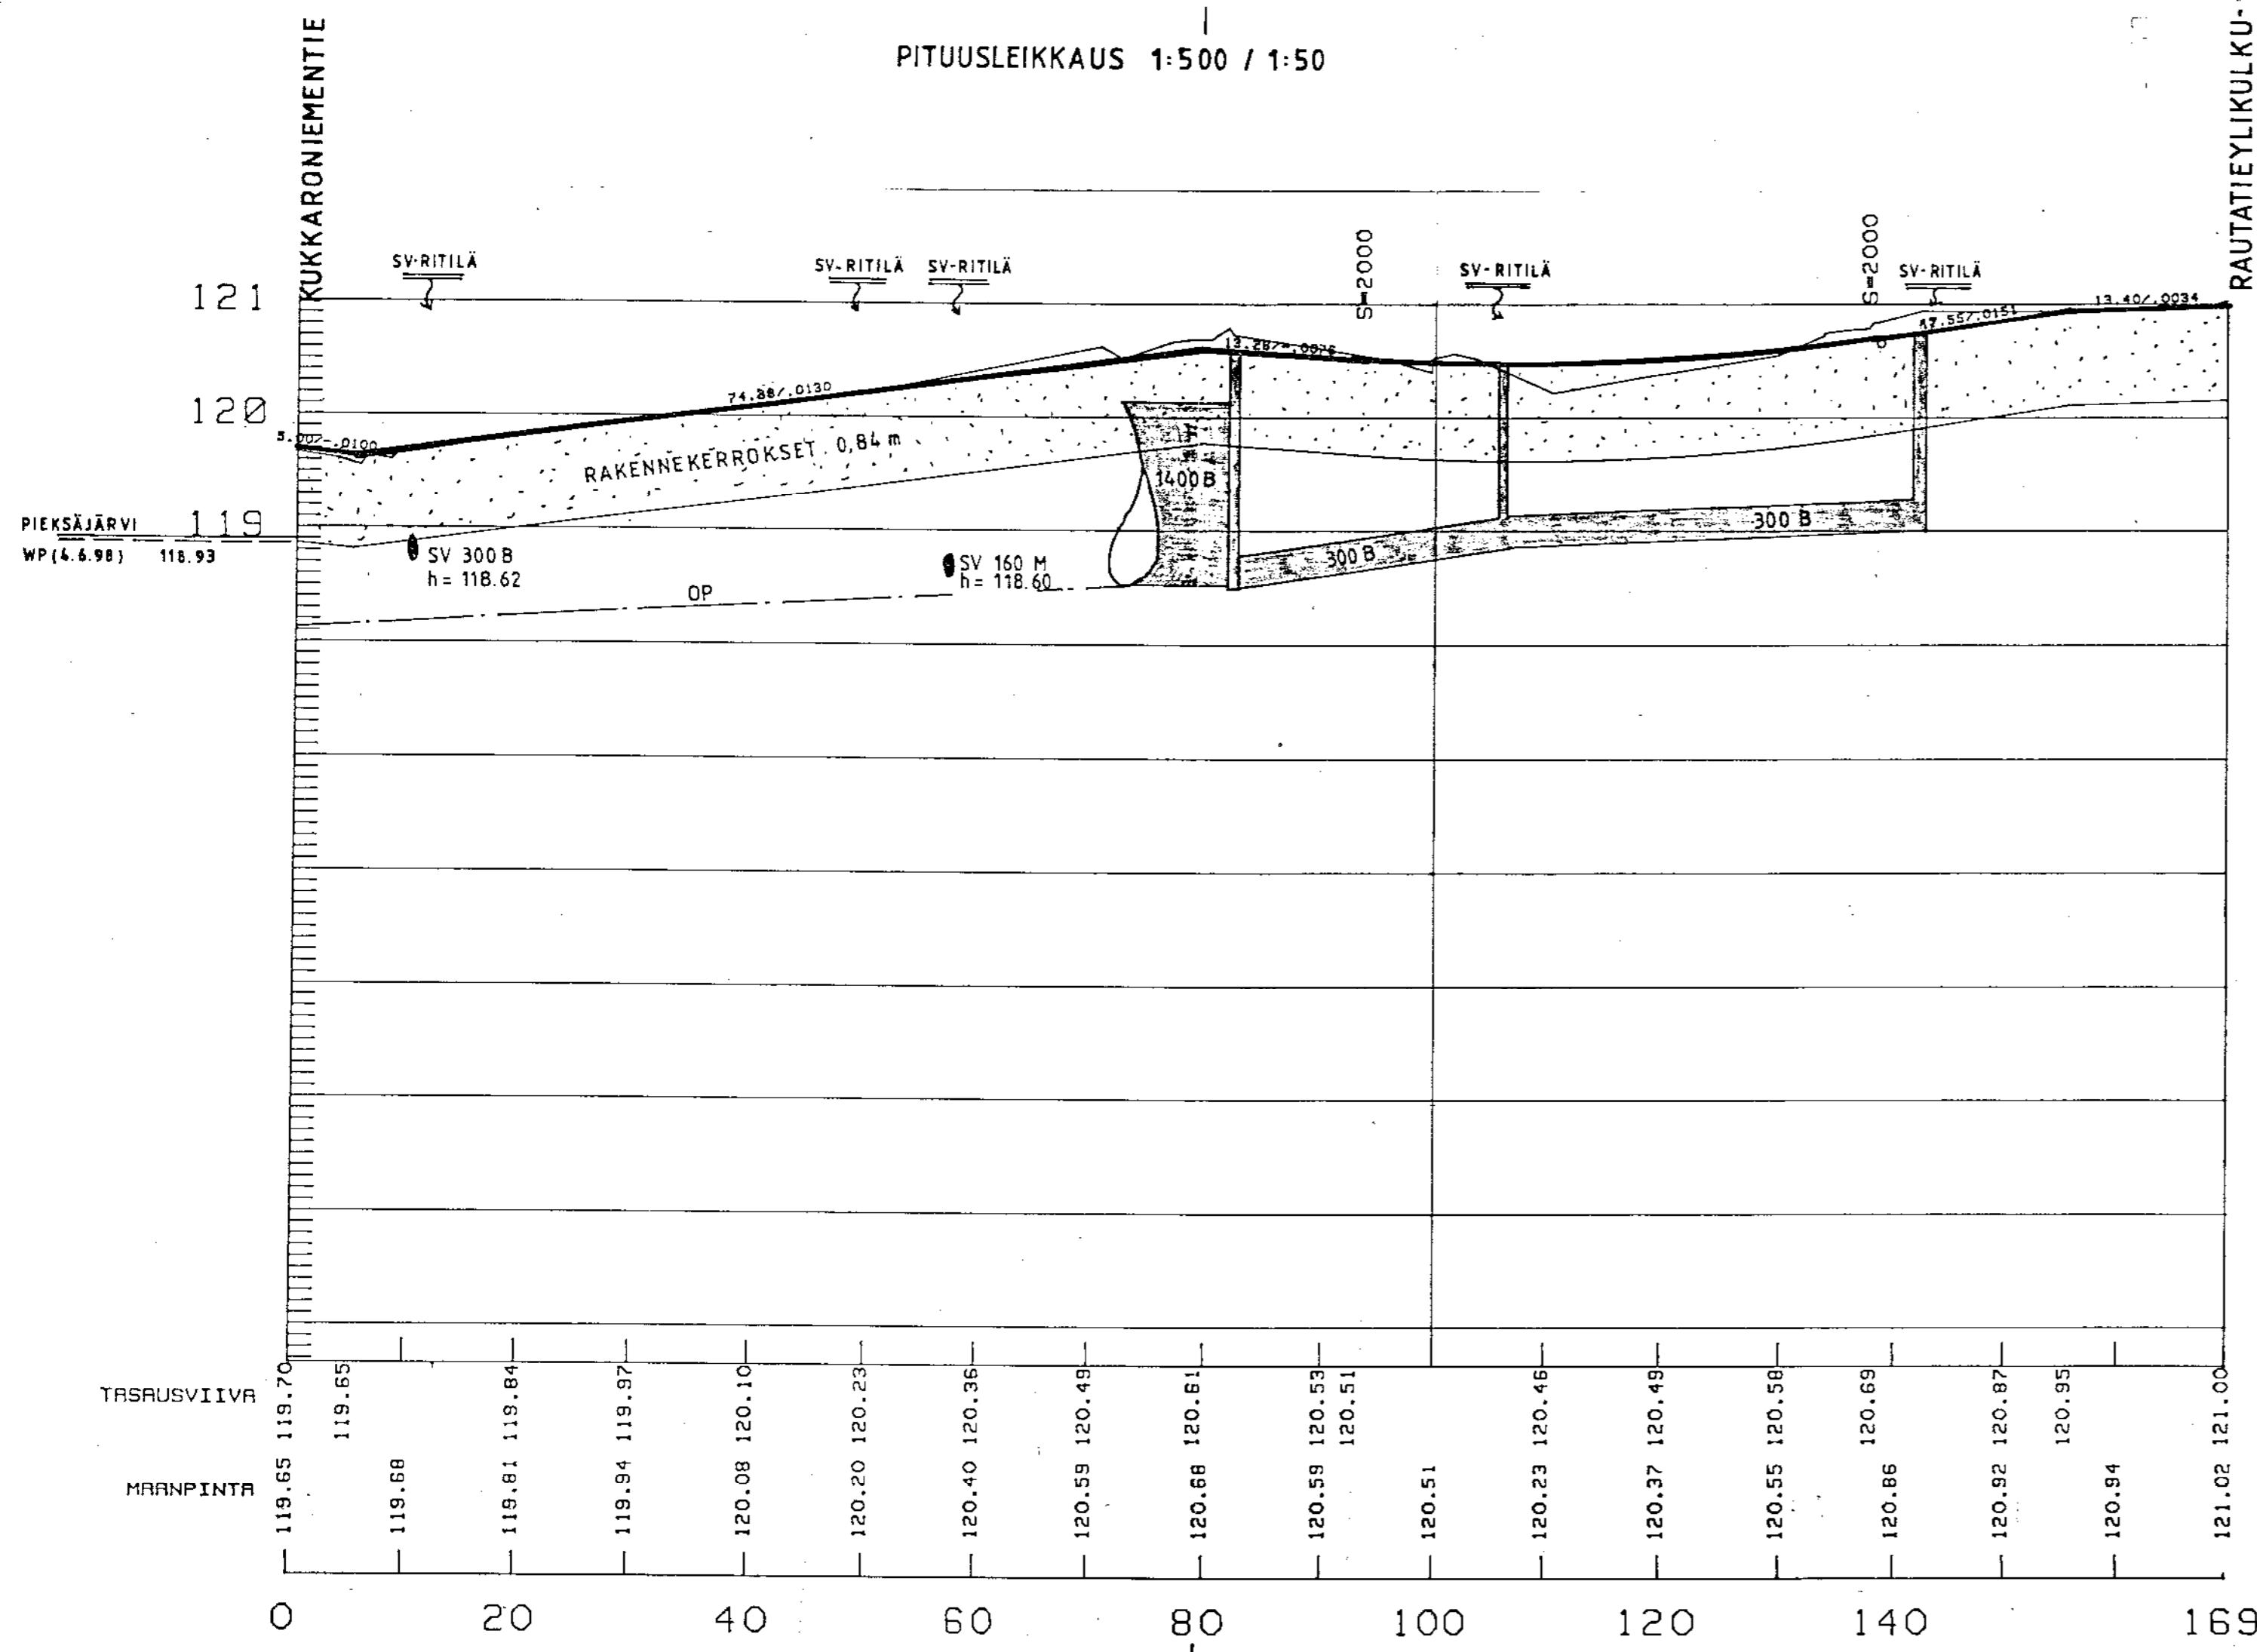

KATULUOKKA 3E	
AB 20	0,04
M	0,30
Sr	0,50
KERROSPAKS. 0,84 m	

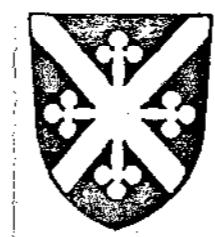

Muutos			
PIEKSÄMÄEN KAUPUNGIN TEKNINEN VIRASTO			
ASEMAKATU PLV 0 - 169	Suun.	J. J.	10.6.98
KATUSUUNNITELMA	Piirt.	W.	
PITUUS- JA POIKKILEIKKAUS	Tark.	J.	
1:500/1:50, 1:100/1:50			
Nro 3520/98	TLK		
Tall:			KH 105, 5.8.1998