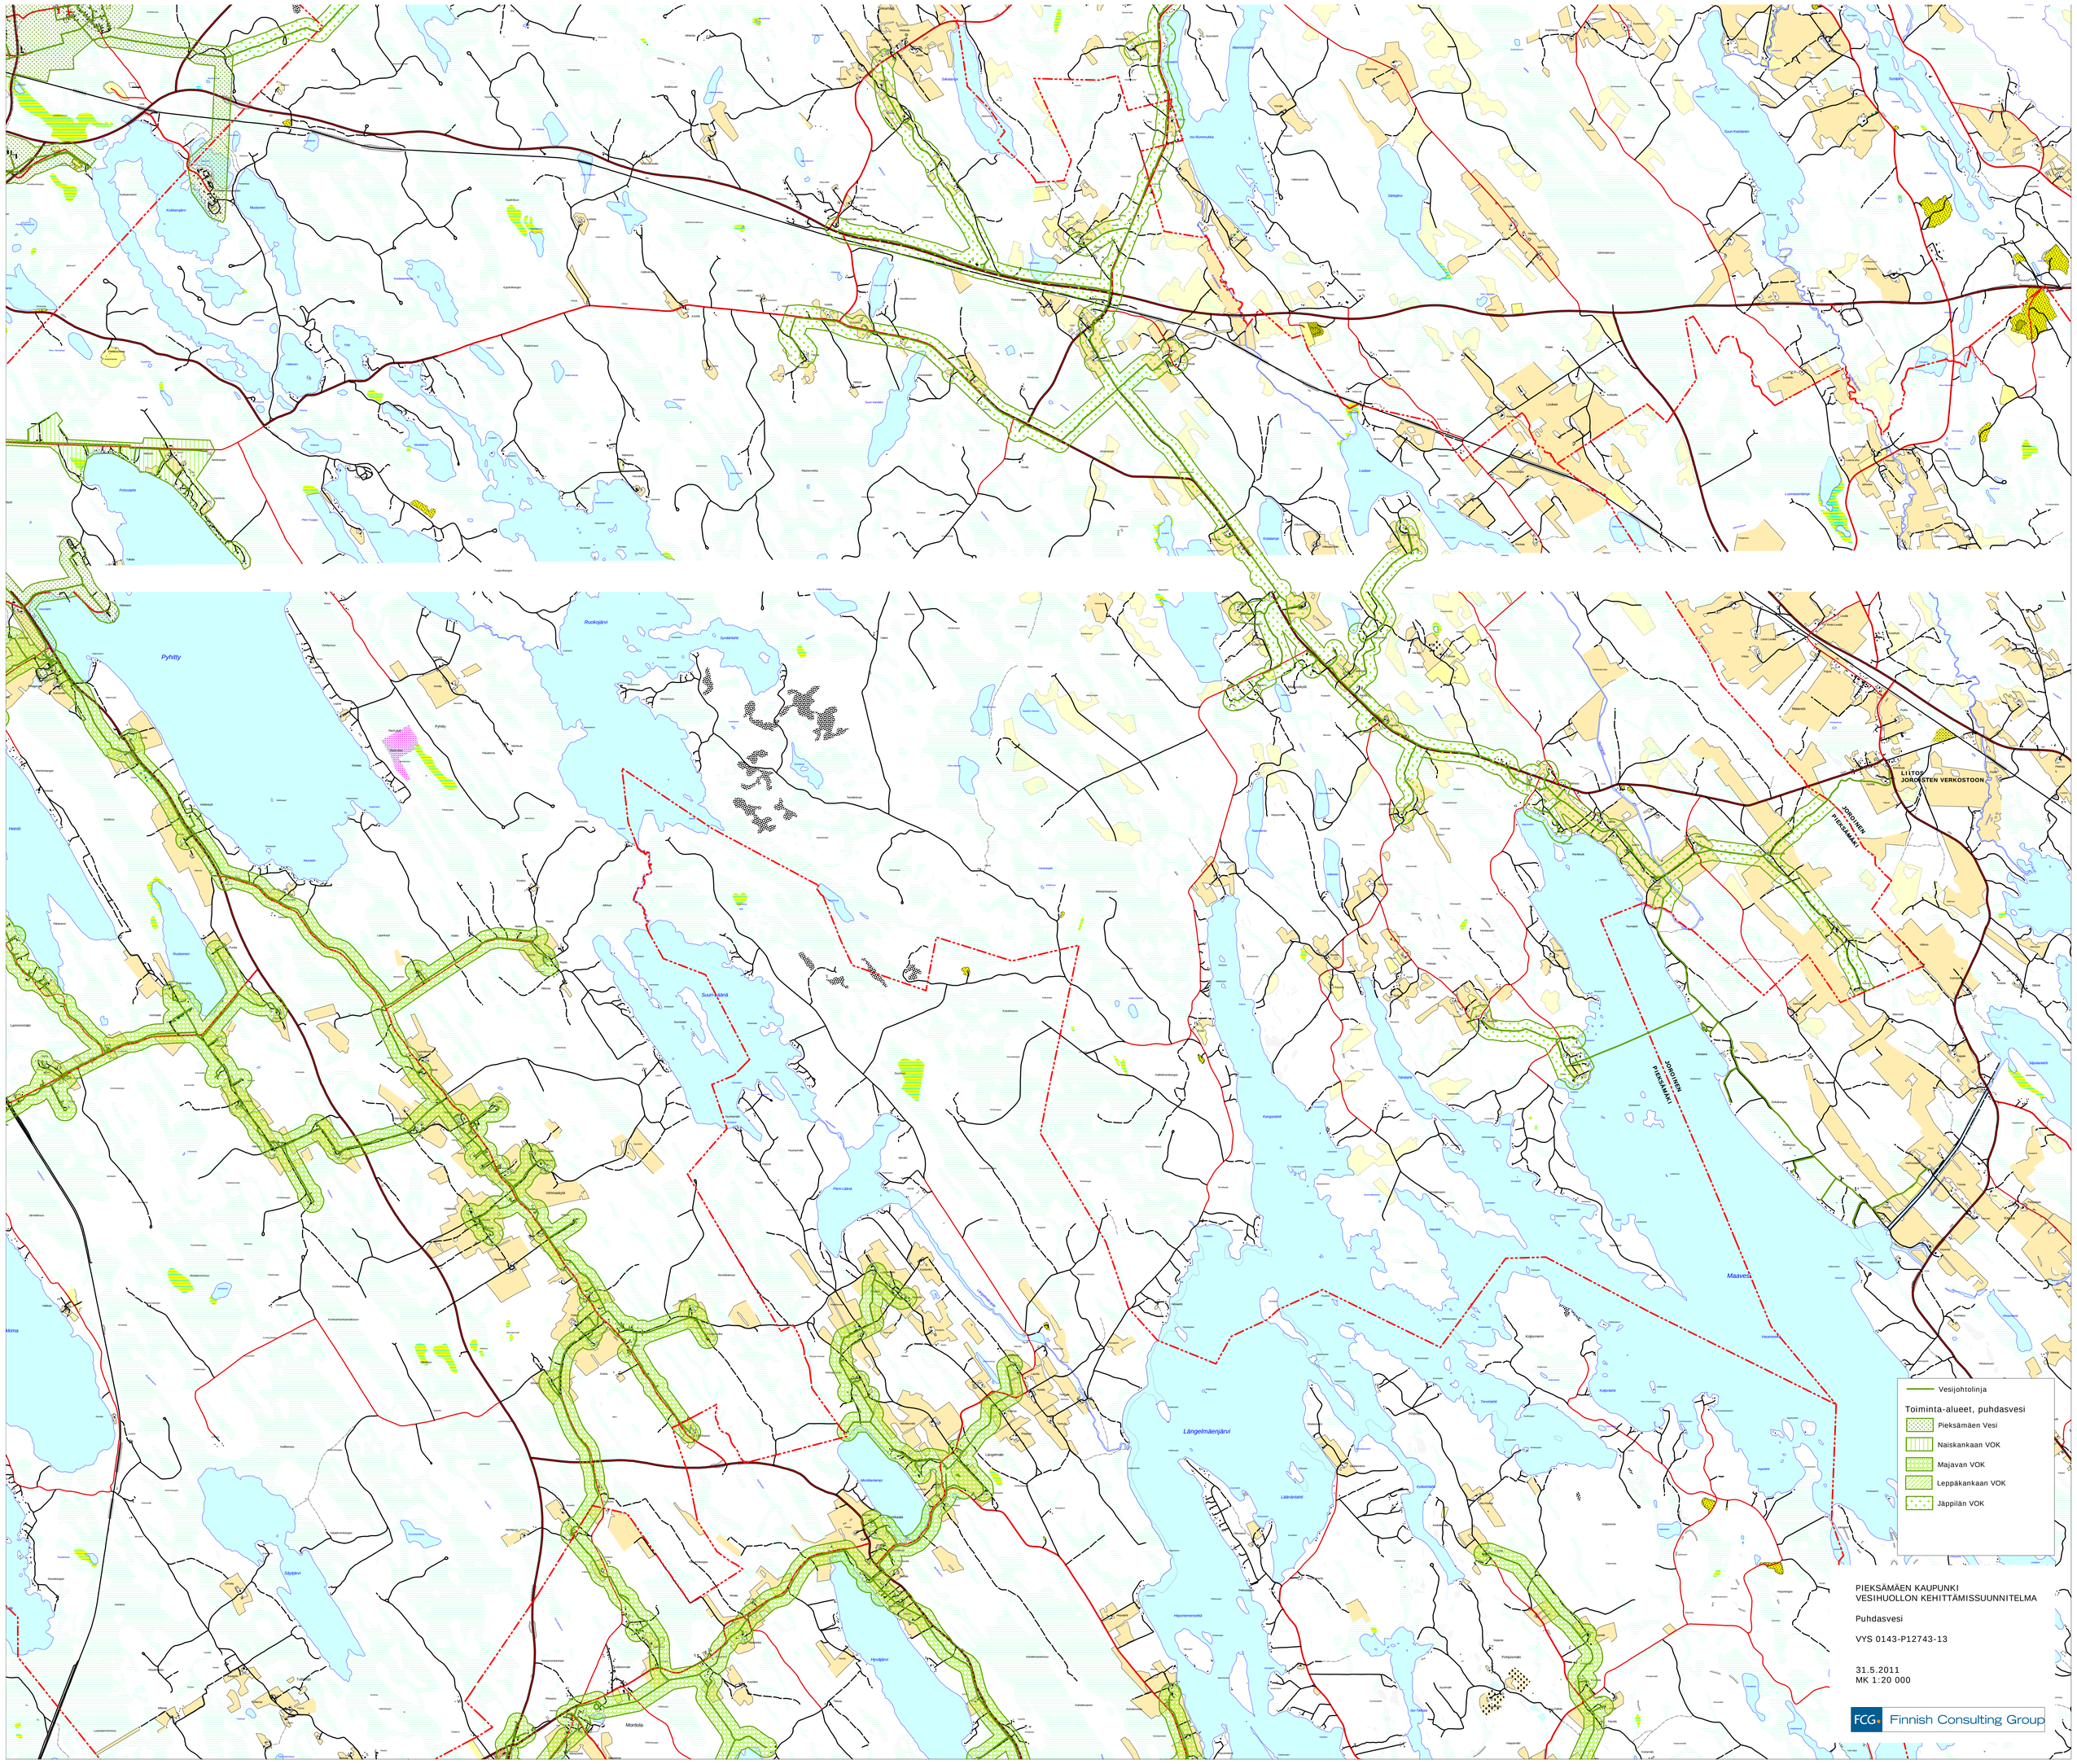

PIEKSÄMÄEN KAUPUNKI
VESIHUOLLON KEHITTÄMISSUUNNITELMA

Puhdasvesi

VYS 0143-P12743-13

31.5.2011
MK 1:20 000

FCG Finnish Consulting Group