

119.835

Asemakatu

1:0 M604

1K

1P

8:17


8:95

8:5

593-402-60-0

593-8

Rautatie- ja linja-autoasema

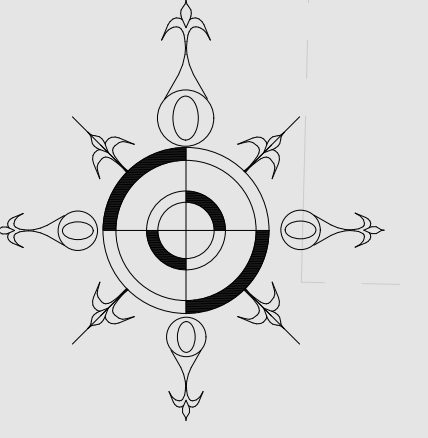

- ASEMAKAAVAMERKINNÄT JA -MÄÄRÄYKSET**
- 3 m kaava-alueen rajan ulkopuolella oleva viiva, jota vahvistaminen koskee.
 - Eri kaavamääräysten alusten alueen osien välinen raja.
 - Kaupunginosan raja.
 - Korttelin, korttelinosan ja alueen raja.
 - Ohjeellinen rakennusalan, ajoneuvoliikenteelle varattu katu- tai liikennealueen osan tai muun sellaisen alueen raja.
 - Ohjeellinen torin tai rakennuspaikan raja.
 - Kaupunginosan numero.
 - 402 Korttelin numero.
 - ASEMAKATU Kadun, katuaukon, rakennuskaavien, torin tai puiston nimi.
 - pp Jatankululle ja polkupyöräilylle varattu katualue, jolle sallitaan rakennettavan katoksen maanalaisten jalankulkuväylän päälle.
 - istulettava alueen osa.
 - II Roomalainen numero, joka osoittaa rakennusten, rakennuksen tai sen osan suurimman sallitun varsinaisen kerrosluvun.
 - 3500 Luku, joka osoittaa rakennusalaalle sijoitettavien rakennusten tai rakennuksen suurimman sallitun kerrosalan nettoalana.
 - Rakennusala. Selityksen vaaleissa lyhyt pölkkiä osoittaa rakennusalan puolesta osaa.
 - sr Kaupunkikuvan säilyttämisen kannalta tärkeä rakennus. Rakennusta ei saa purkaa ilman palokunnan syytä. Rakennuksessa suoritettavien korjaus- ja muutostöiden tulee olla sellaisia, että rakennuksen kaupunkikuvan kannalta merkittävä luonne säilyy. Mikäli lämmön pyrkimyksen vuoksi on rakennuksessa aikaisemmin suoritettu rakennusmuutoksia, on rakennus korjaus- ja muutostöiden yhteydessä pyrittävä korjaamaan entiseen. Rakennuksen interööri tulee säilyttää vanhalle asemarakennukselle tyypillisenä.
 - ma Ohjeellinen maanalaisten tila.
 - YHJ Hallinto- ja viristorakennusten korttelialue. Korttelialueella on varattava 1 ap/100 k-m² kortti.
 - LR Rautatiealue.
 - LP Pysäköintialue. Alue varataan rautatieasemarakennuksen tarvitsemissa pysäköintipaikoissa varten.
 - LA Linja-autoasema.


URAKKARAJA

11

14

Myllykatu

URAKKARAJA ASEMATUNNELLI

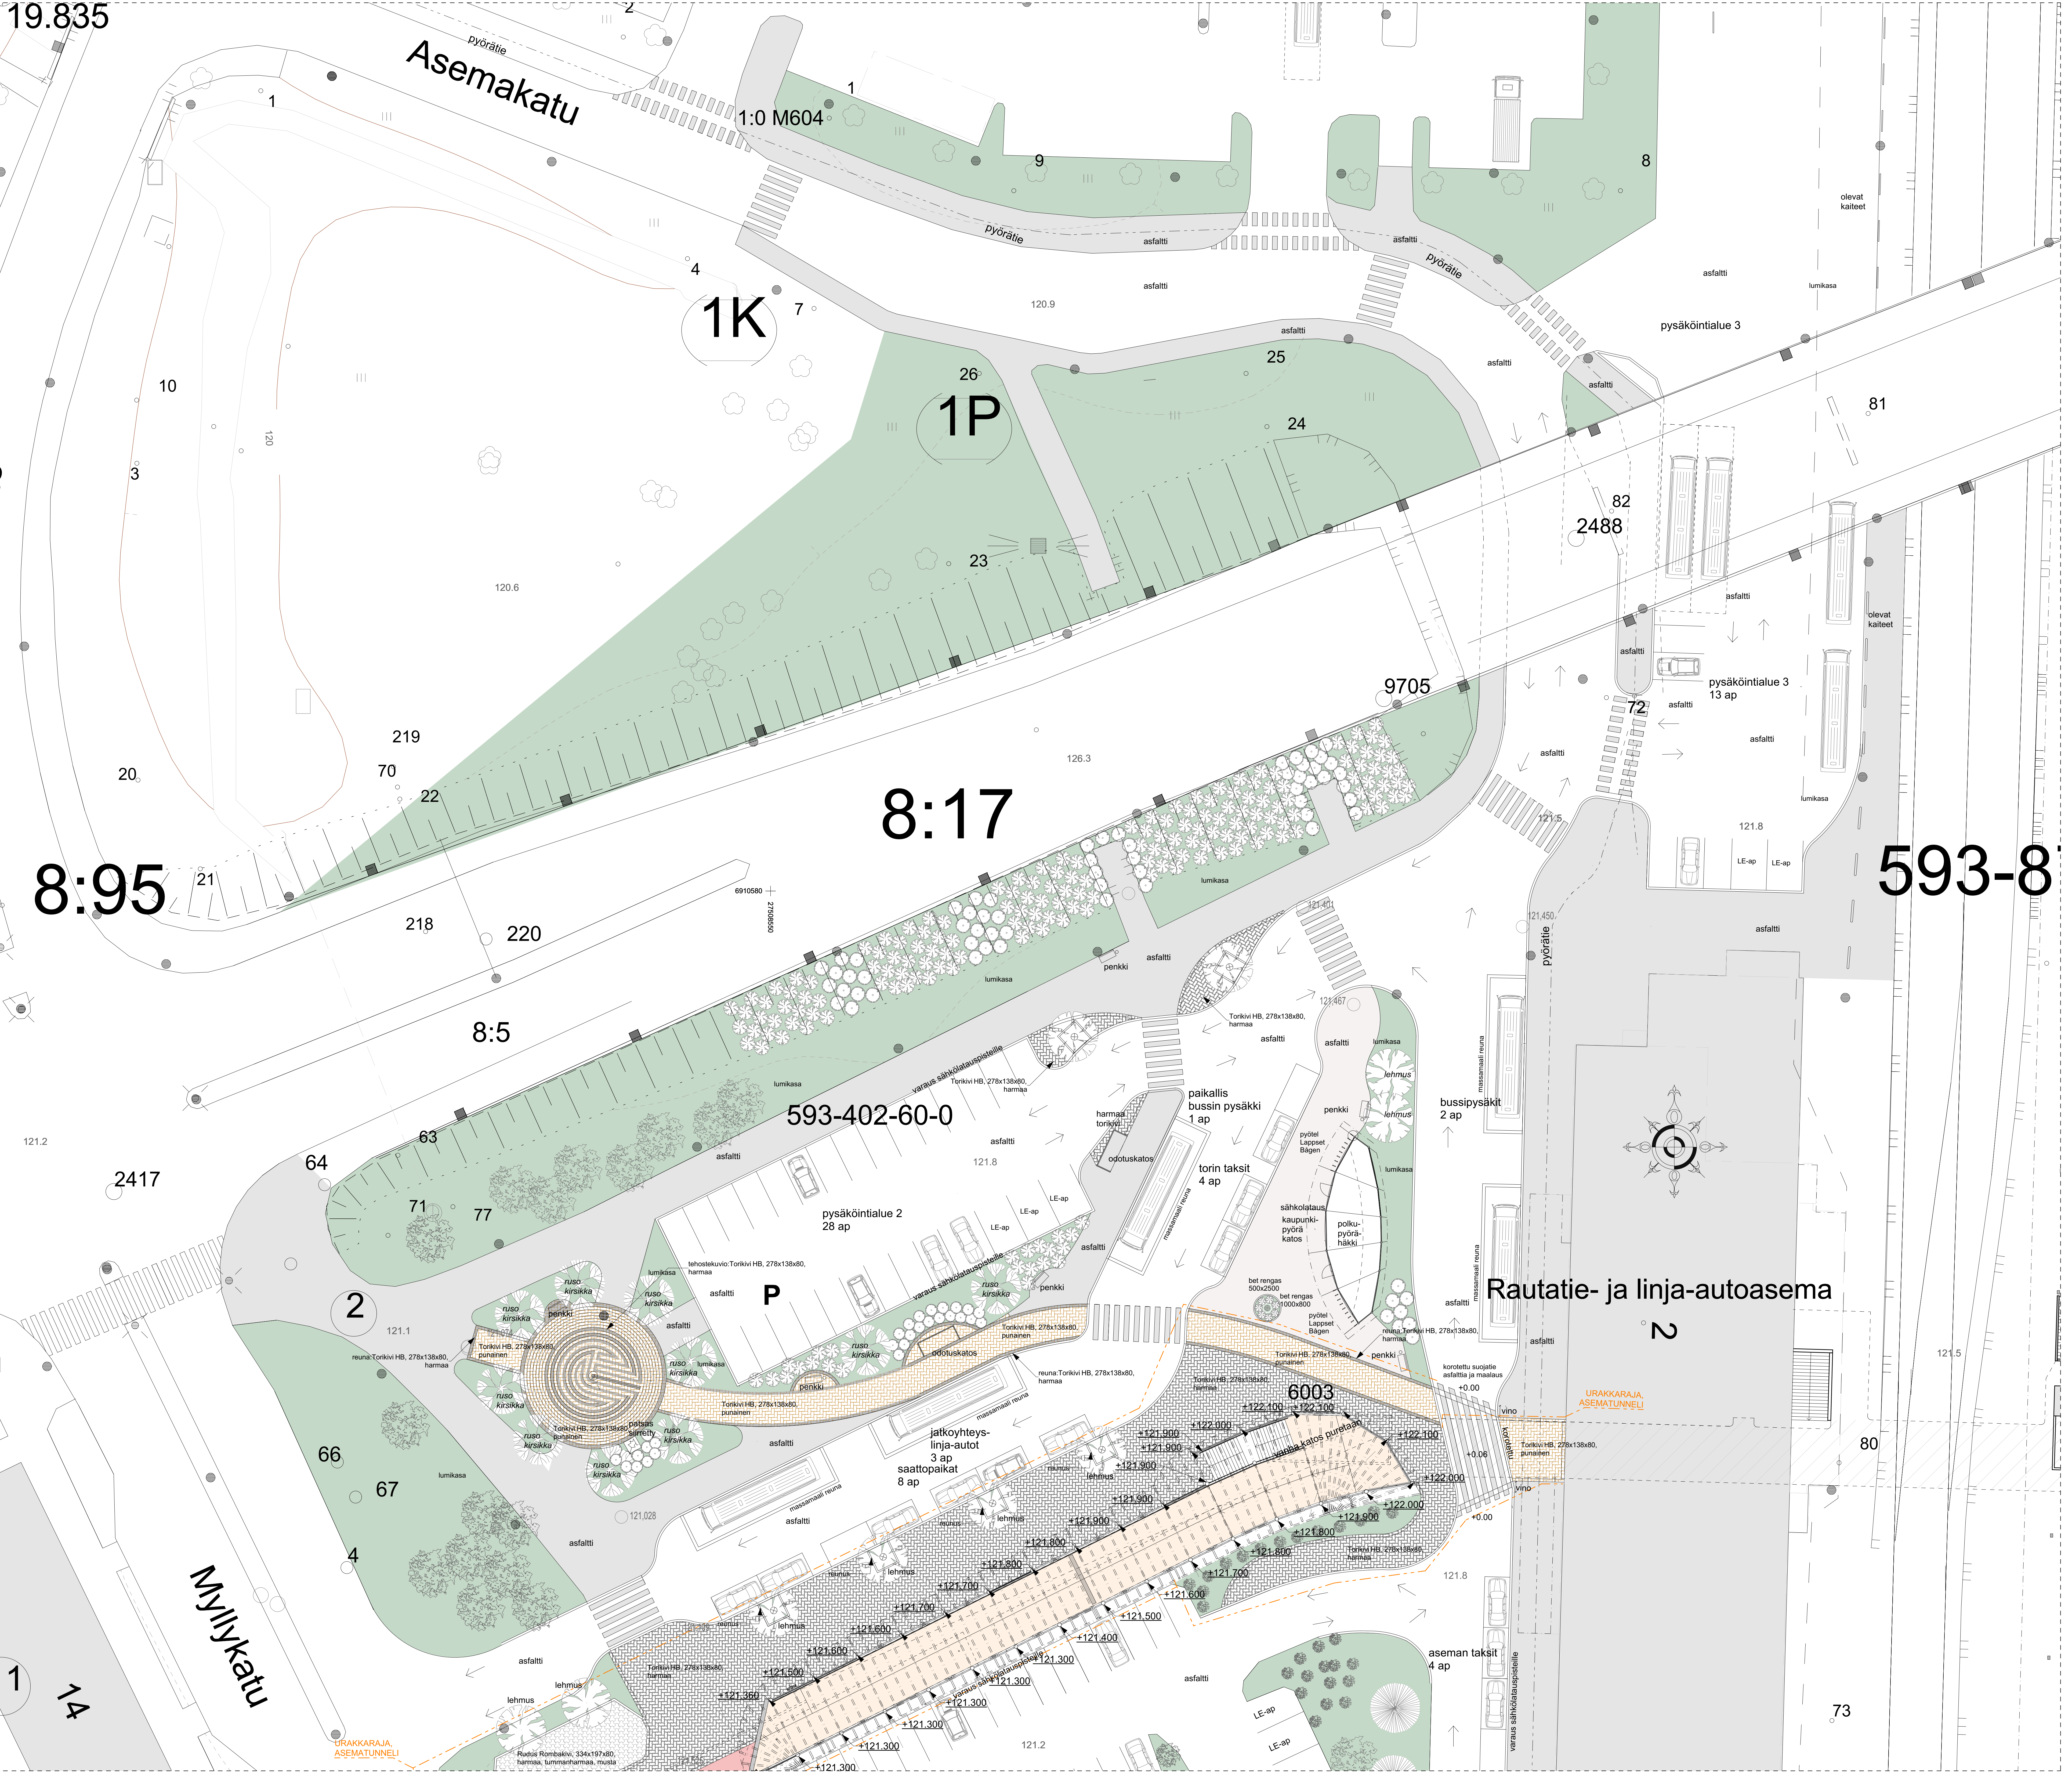

Kilvennumero: 593-402-60-0 / 593-87-1-1-6	Vivastoalueen merkintä:
Rakennusluokka: MUUTOSTYÖ	Puunnäkö: PÄÄPIIRUSTUS
Rakennusala: Pienkiskojen asematori ASEMARAITTI 75000 PIEKSÄMÄKI	Maailma: ALUESUUNNITELMA, OSA 2 1:200
Seurustelu- ja ohjeistus: Arkkitehtitoimisto Ant Michael Oy Suomenkatu 10 00100 Helsinki www.ammichael.fi	Seurustelu- ja ohjeistus: ARK 1249 002
Vaivakuva suunnittelu: Ant Michael, Arkkitehti SAFA	Päivitys: 6.6.2023