


MERKINTÖJEN SELITTEET:

- Ajorata, asfaltti
- Jalkakäytävä/Yhdistetty jalkakäytävä ja pyörätie, asfaltti
- Tonnikäytävä
- Kenttäkiveys
- Nurm, kasvuolusta h=200 mm
- Poistettava lehtipuu
- Säilytettävä lehtipuu
- Suojatie
- Korotettu suojatie

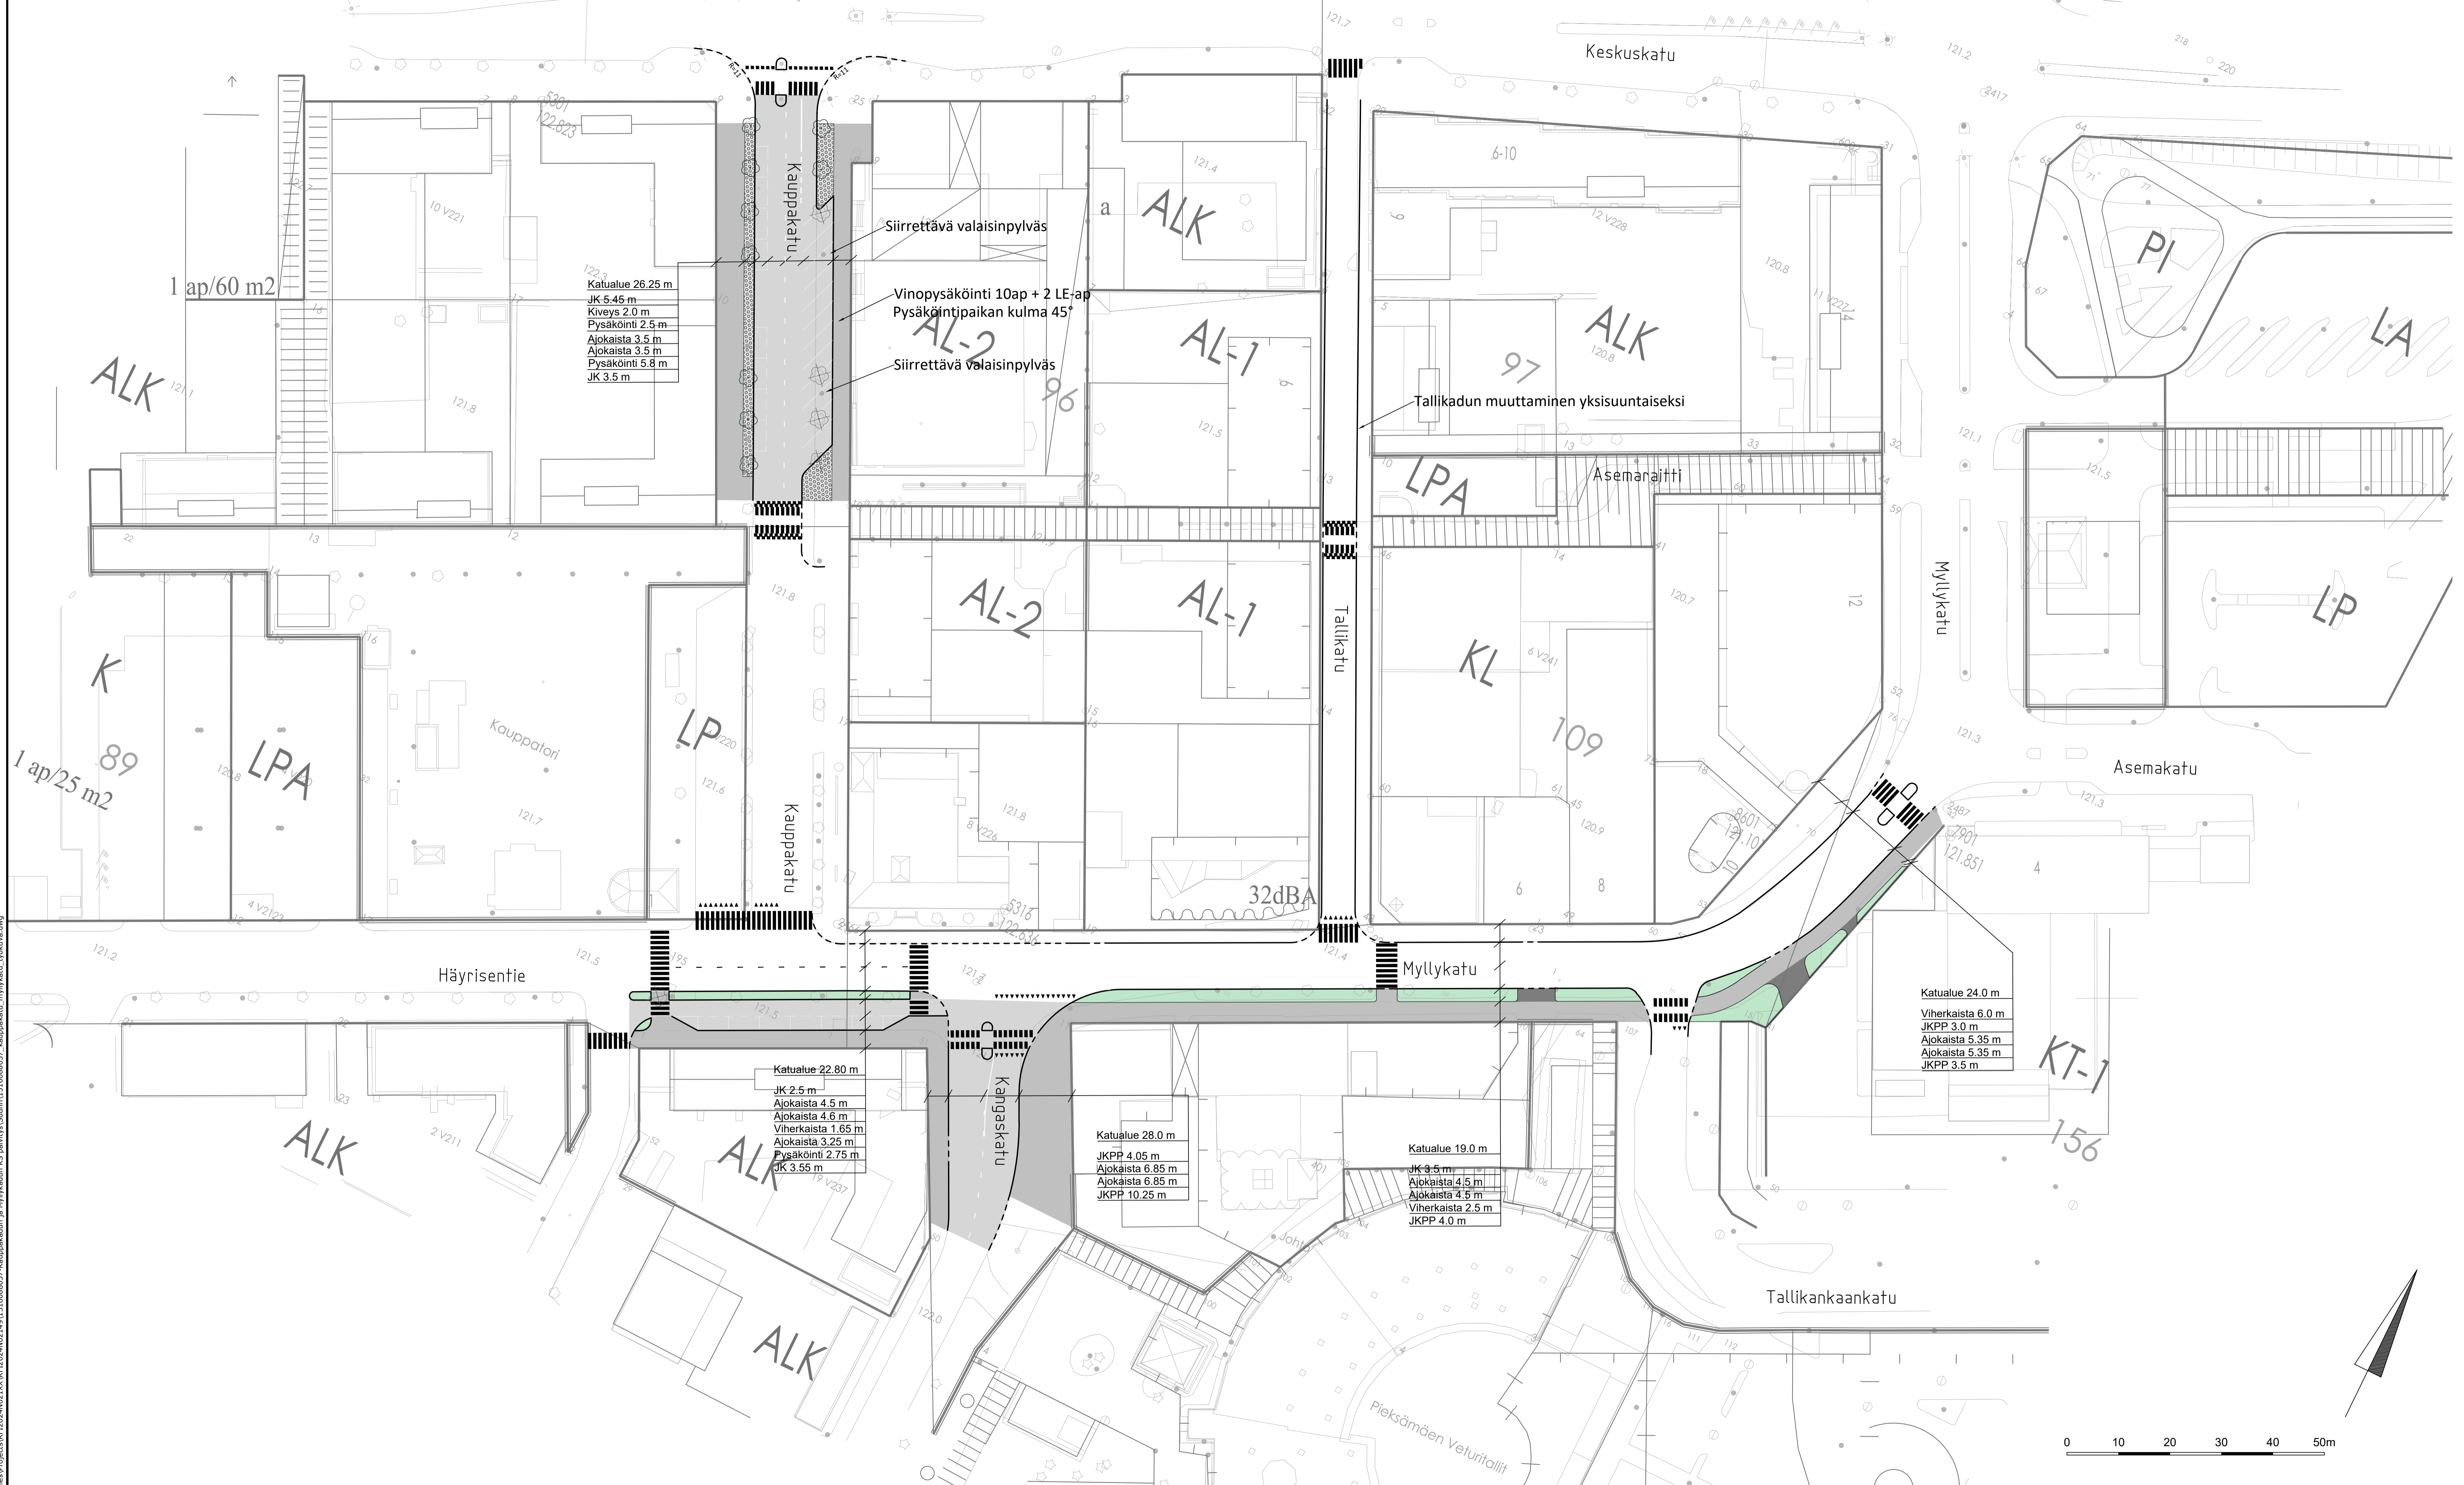

Katualue 26.25 m
JK 6.45 m
Kiveys 2.0 m
Pysäköinti 2.5 m
Ajokaista 3.5 m
Ajokaista 3.5 m
Pysäköinti 5.8 m
JK 3.5 m

Katualue 24.0 m
Viherkaista 6.0 m
JKPP 3.0 m
Ajokaista 5.35 m
Ajokaista 5.35 m
JKPP 3.5 m

Katualue 22.80 m
JK 2.5 m
Ajokaista 4.5 m
Ajokaista 4.6 m
Viherkaista 1.65 m
Ajokaista 3.25 m
Pysäköinti 2.75 m
JK 3.55 m

Katualue 28.0 m
JKPP 4.05 m
Ajokaista 6.85 m
Ajokaista 6.85 m
JKPP 10.25 m

Katualue 19.0 m
JK 3.5 m
Ajokaista 4.5 m
Ajokaista 4.5 m
Viherkaista 2.5 m
JKPP 4.0 m

A	27.3.2025	JANNIK	Suojatien siirto ja pysäköintipaikan lisäys Myllykadulla	
REV	PVM	TEKIJÄ	ERITTELY	

Koordinaatio ja korkeusjärjestelmä	ETRS-GK27 & N43
Korkeuskiintopiste	
Käytetyt monikulmiopisteet	

Kassa/kyllä	Kortit/tila	Toteut./Reno	Vinonimisen merkintöjä	
Rakennusmerkitse			Piirustustil	Juokseva mto
Rakennusohjeen nimi ja osoite			Piirustuksen sisältö	Mittakaava
Pieksämäen Kaupunki Kauppakadun ja Myllykadun katusuunnitelman päivitys			Asemapiirustus	1:500
	Ramboll Länsikerätie 6 53850 Lappeenranta puh. 030 755 611 ramboll.fi	Suunn. Tarmo TKA 1510088057	Piirustaja 101	Tiivistäjä Mika
tyy. ANUKO	suunn. MILLA	piirt. JANNIK	pvm 13.03.2025	

Viihdeprojekti/PIE/2024/02/23/02/2024/02/24/01/1510088057 - Kauppakadun ja Myllykadun Katusuunnitelman päivitys ja Myllykadun Katusuunnitelman päivitys