


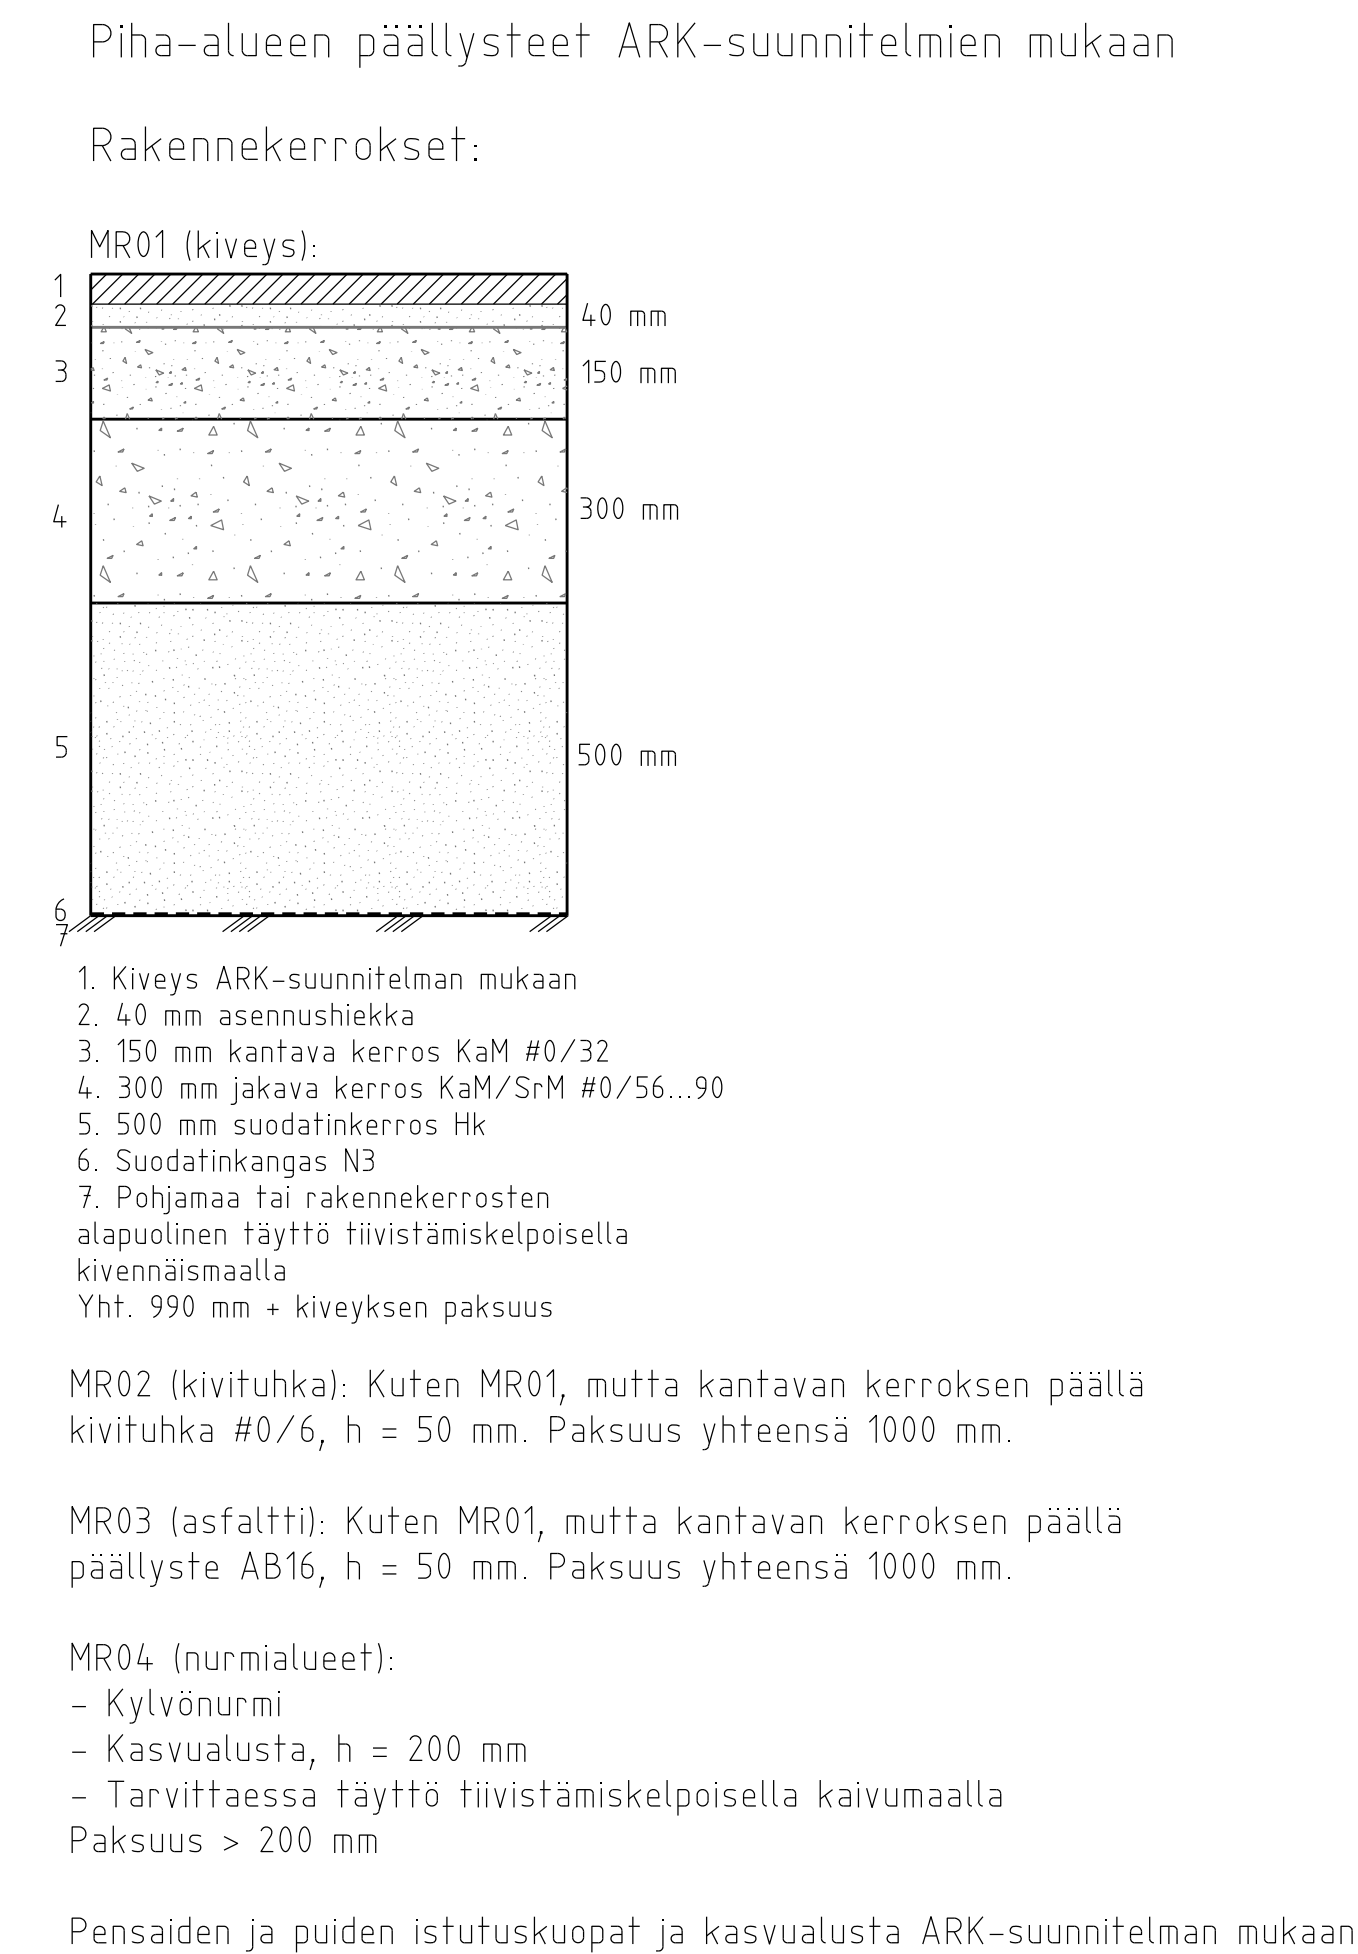

Piha-alueen päällysteet ARK-suunnitelmien mukaan

Maarakentamisessa noudatetaan julkaisun
RIL 132 Talonrakennuksen maarakenteet
laatuluokan 1 vaatimuksia.

Kohdissa, joissa saattaa esiintyä epätasaista routimista (esim. routaesteiden ja putkijohdotkaivantojen vierialueet) on rakennettava routakiilat tasamaan routimiseroja. Maailkilaan tehtävän routakiilin syvyys on 1,6 m ja kaltevuus 1:1. Routakiilla täytetään suodatinhiekalla.

Kantavan alapohjan alla putket ripustetaan kantaviin rakenteisiin. Siirryttäessä rakennuspohjalta piha-alueelle, tehdään putkien alle siirtymäkohtaan siirtymärakenne (esim. teräslevyarina, pituus 3,0 m).

Koordinaattijärjestelmä ETRS-GK27
Korkeusjärjestelmä N2000

REV	Pvm	Tekijä	Muutos	
Suunnittelusta, työnohjaus ja suunnittelus numero				Mu
GEO 1941 30				
Tiedosto				
Päiväys 14.10.2022				
Sisältö: M. Rantala				
Vastaava esitt. M. Haalinen				
Päät. M. Rantala				
Hv. J. Isokangas				
Hv. M. Haalinen				