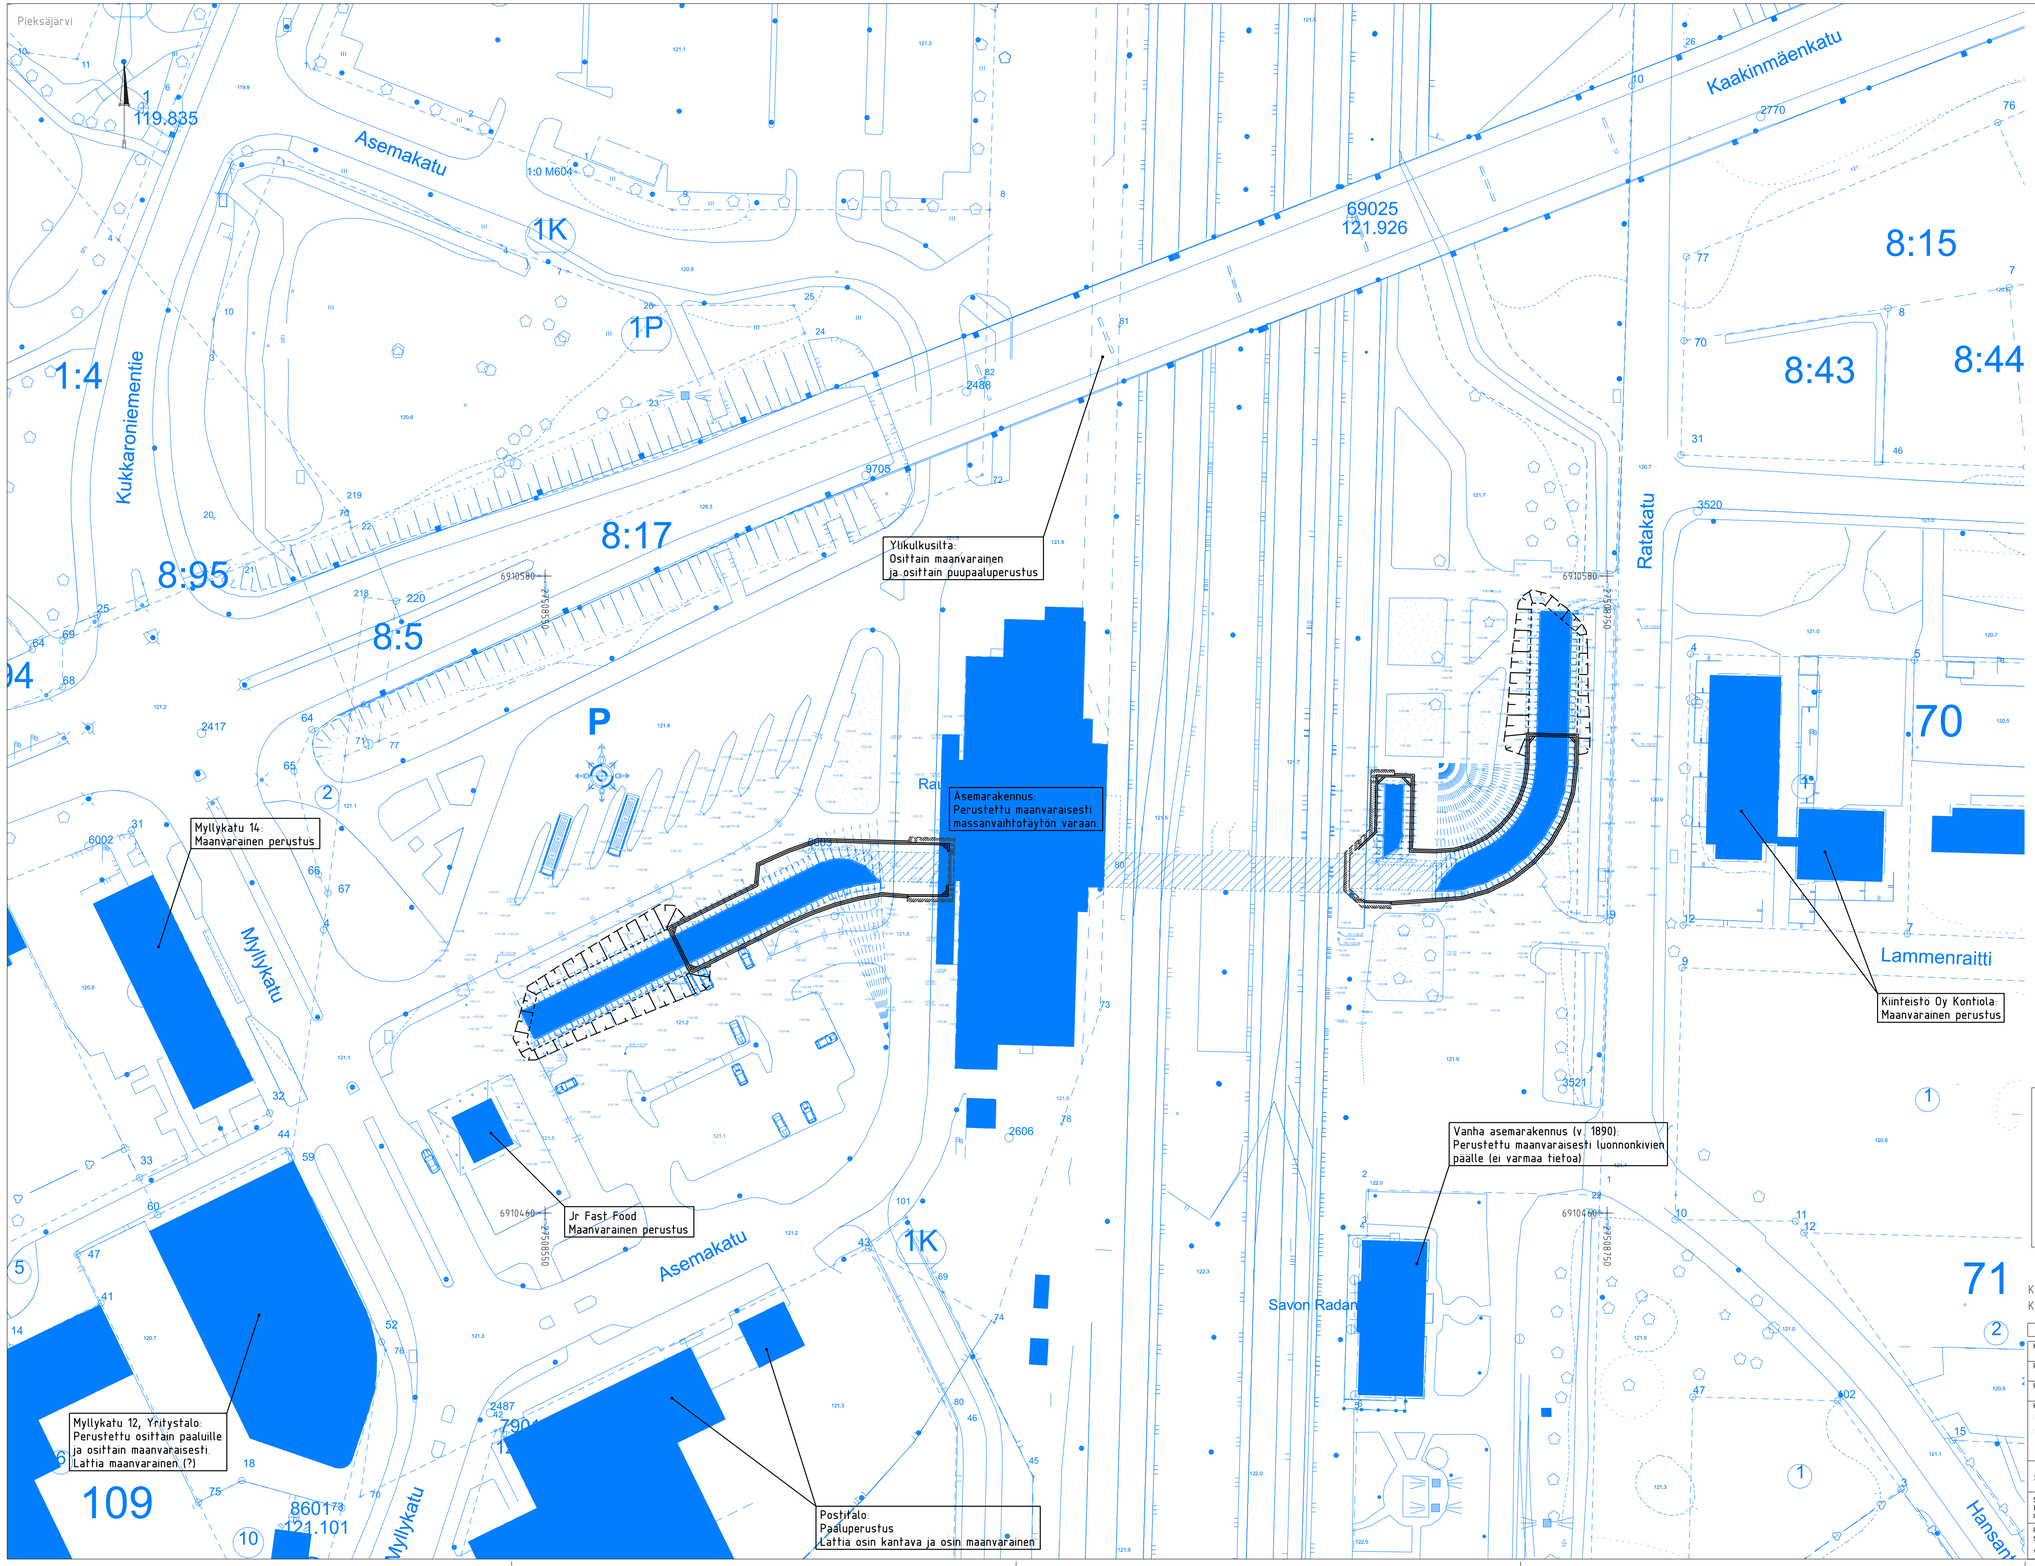

Urakkaan kuuluu seuraavat ympäristön seuranta- ja tarkkailumittaukset maa- ja pohjarakennustöiden ajan:

- Pohjavesipinnantason seuranta pohjavesipinnan havaintoputkista. Urakoitsija asentaa seurantaa varten 6 kpl pohjavesipinnan havaintoputkia.
- Tukiseinien siirtymäseuranta (15 mittauspitettä).
- Viereisten rakennusten ja rata-alueen rakenteiden siirtymäseuranta (15 mittauspistettä)
- Viereisten rakennusten ja rata-alueen rakenteiden tärinäseuranta (15 mittauspistettä)

Koordinaattijärjestelmä ETRS-GK27
Korkeusjärjestelmä N2000

REV	Pvm	Tekijä	Muutos

Kaupunginosa/Kylä | Korttell/Tilä | Tonttl/rno | Viranomaisten merkintöjä

Rakennuksen numero/Rakennusten numerot/Rakennustunnus/Rakennustunnukset

Rakennustoimenpide: MUUTOSTYÖ | Piirustuslaji | Juoks.no

Kohde: Pieksämäen kaupunki
Pieksämäen asematunnelin saneeraus ja laajentaminen
Asemaraitti, 76100 Pieksämäki

Piirustuksen sisältö: Ympäristön rakennusten perustamistavat ja ympäristön tarkkailumittaukset | Mittakaava: 1500

sipticonsulting

Sipti Oy
Itkonniemenkatu 29e, 70500 Kuopio
040 737 1793

Suunnitteluala, työnumero ja piirustuksen numero: GEO 1941 40 | Muutos

Tiedosto

Päiväys: 1.4.2022
Suunn.: M. Rantala
Vastaava suunn.: M. Haatainen

Piirt.: M. Rantala
Tark.: J. Isokangas
Hyv.: M. Haatainen