


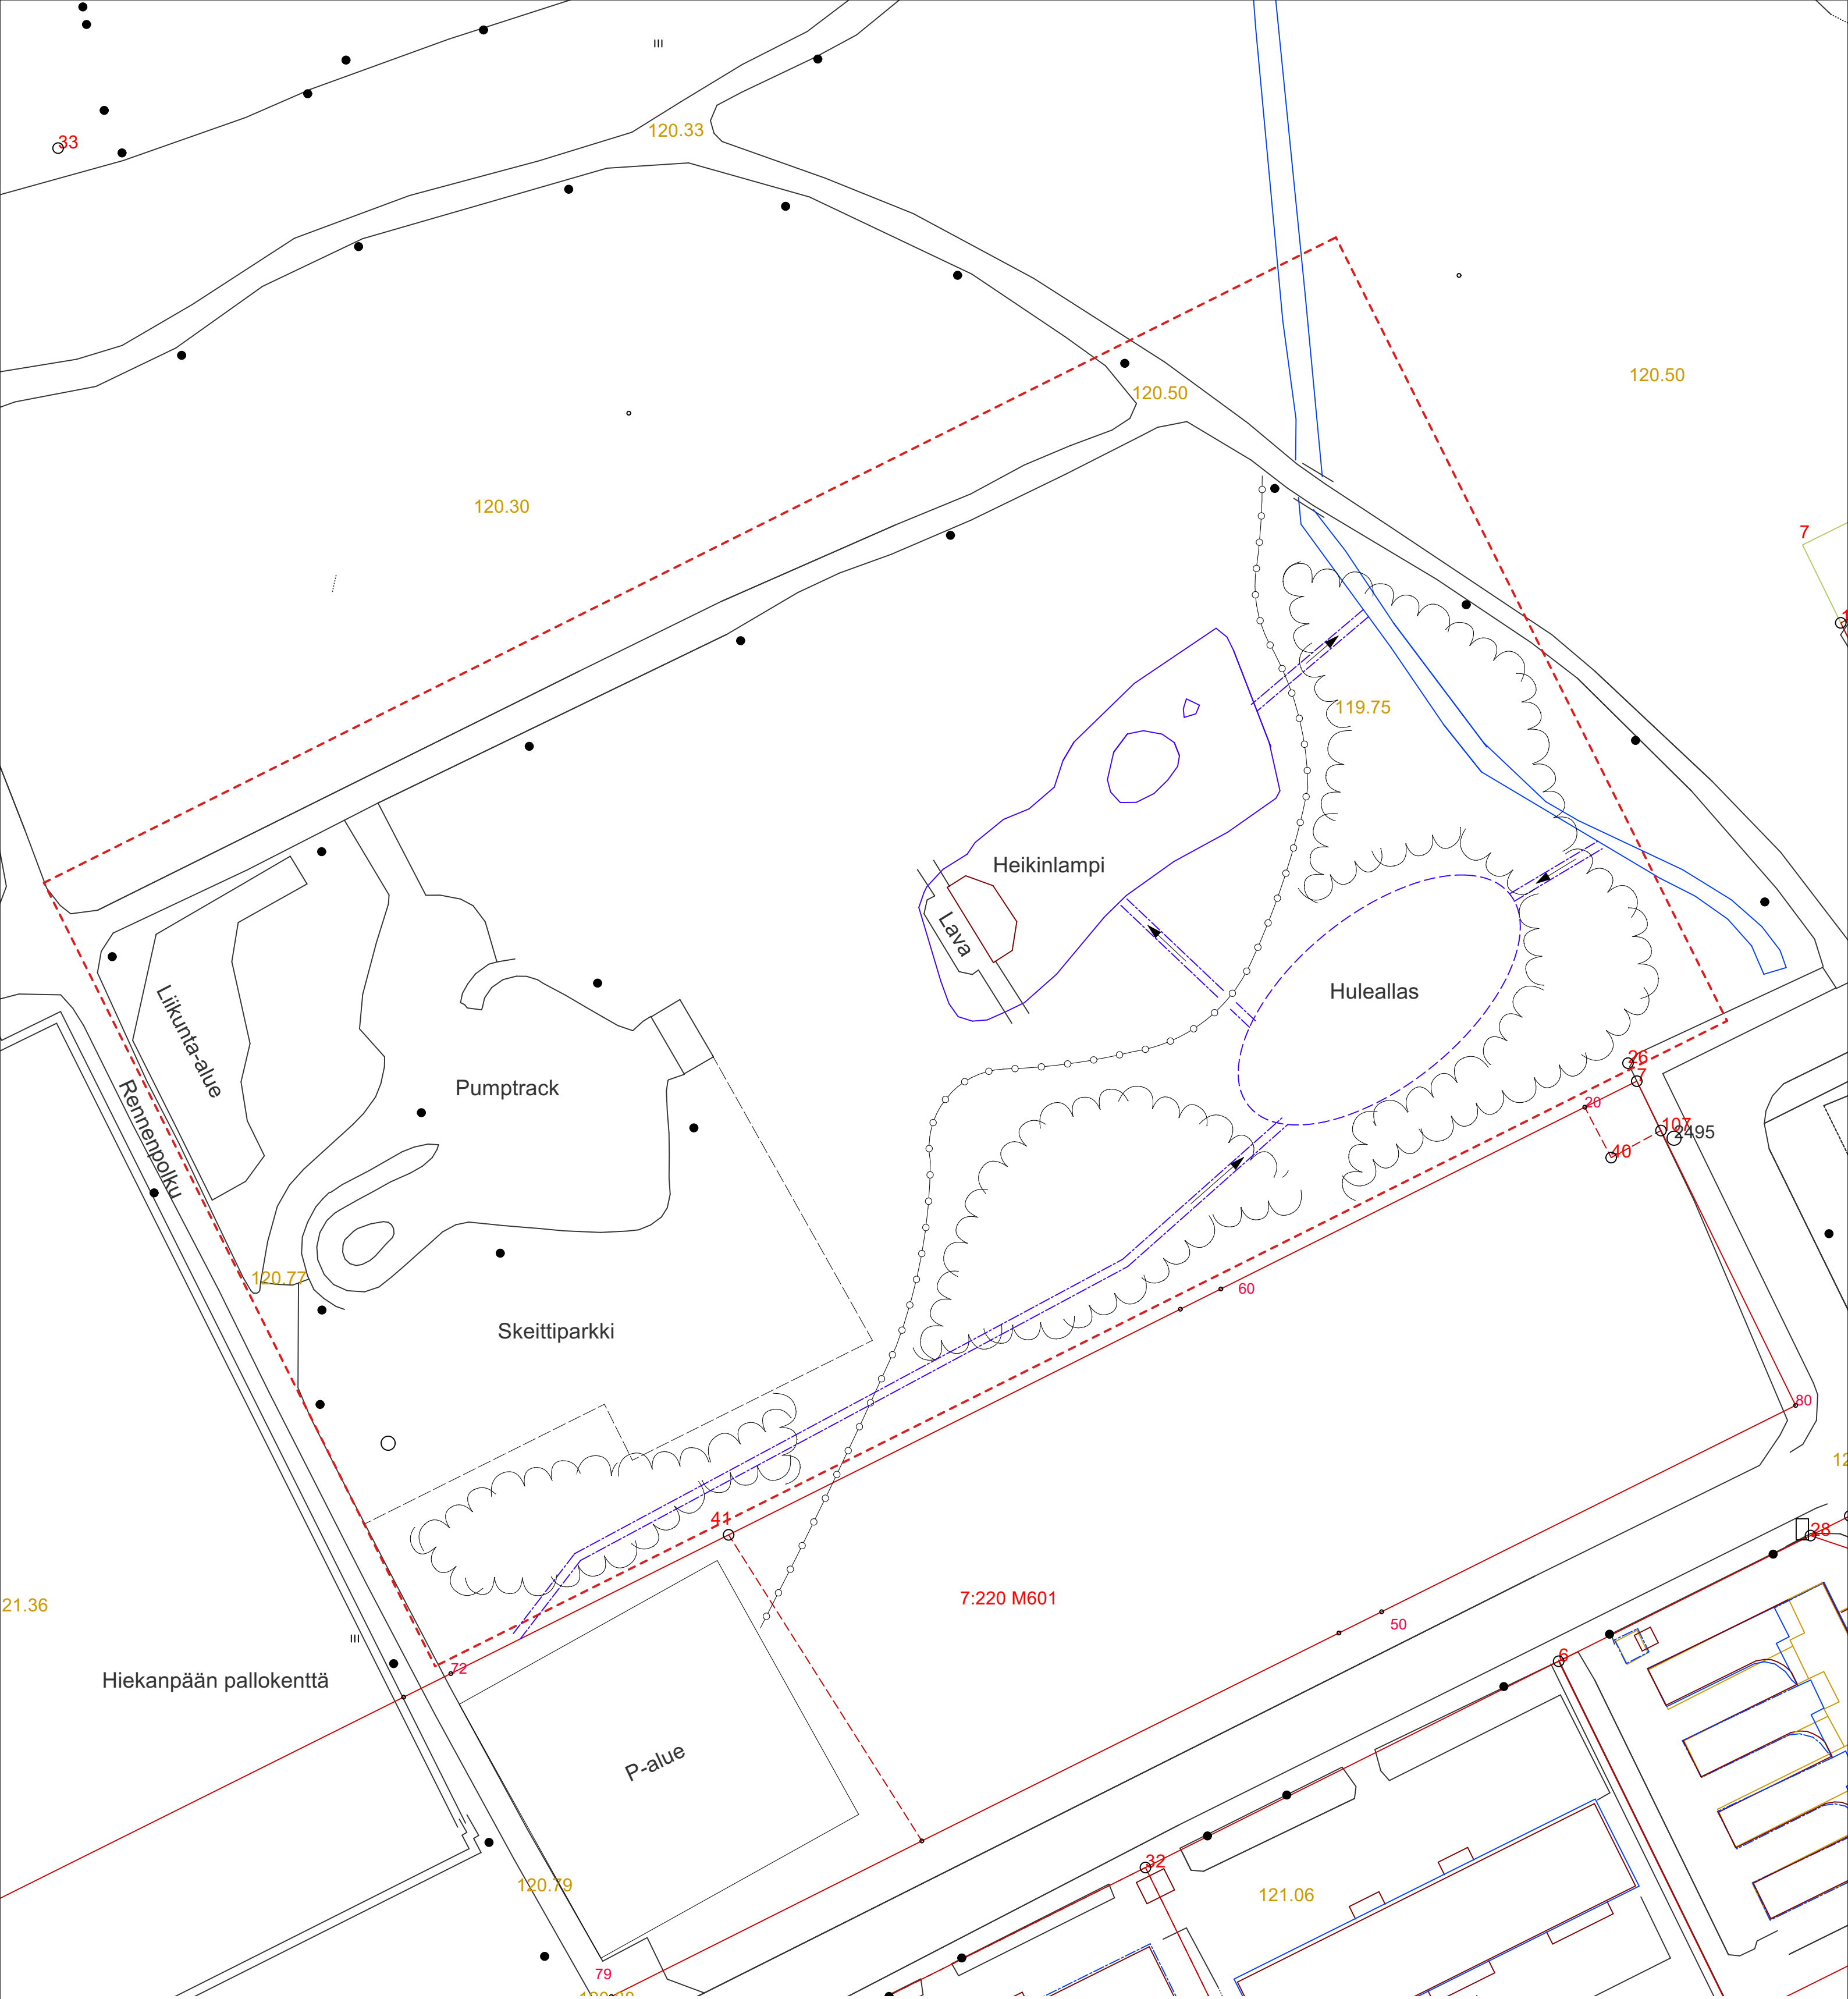



Merkkien selitys

- Puistovalaisin
- Avo-oja
- Veden valumasuunta
- Uuden hulevesialtaan viitteellinen raja
- Suunnittelualan raja
- Kunnostettava polku
- Skeittiparkin viitteellinen raja
- Siistittävä ja istutettava puiston mestämäinen osa

Muutossuunnitelma-alue koskee Heikinlammen ja vuonna 2020 rakennetun Pumptrack- radan ympäristöä, jonka yhteyteen on nyt suunniteltu rakennettavaksi skeittiparkki. Hiekanpään muutossuunnitelma sisältää näiden toimintojen alueen.

Skeittiparkin rakentamisen yhteydessä alueen puustoa uusitaan. Puusto on etupäässä koivuvaltaista sekametsää. Uusien puiden istutuksessa on tarkoituksena ottaa huomioon liikunta-alueilta tuleva melu, jota kasvillisuuden istutuksella voidaan vähentää asutuksen suuntaan. Puulajeina suositetaan kuusia ja matalakasvuisempia lajeja kuten pihlaja.

Kalevalankadun oja laskee suoraan Pieksänjärveen, jonka varressa on Heikinlampena tunnettu hulevesien viivytysallas. Viivytysaltaan viereen rakennetaan uusi allas, joka lisää aleen hulevesien viivytyksen kapasitettia. Uuteen viivästysaltaaseen laskee oja, johon ohjautuu Huvilakadun suunnalta tulevat hulevedet, sekä Kalevalankadun oja, johon ohjautuu suuri osa kantakaupungin hulevesistä.

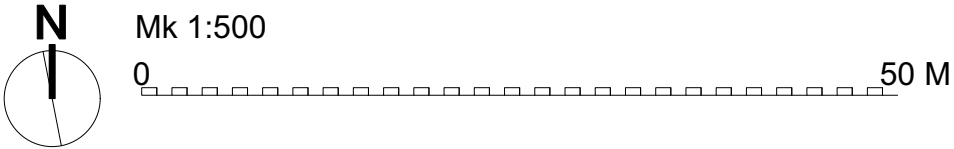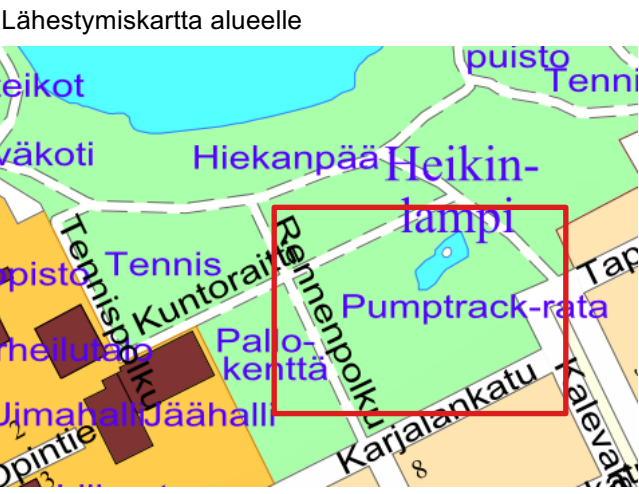

K. osa	Kortteli	RN:o	Viranomaisten merkinnät
hh			
Rakennustoimenpide	Skeittiparkki		Piirustuslaji Vihersuunnitelma
Rakennuskohteen nimi, osoite	Hiekanpään rantapuisto		Piirustuksen sisältö Muutossuunnitelma
PIEKSÄMÄEN KAUPUNKI	KUNNALLISTEKNIikka		Suunnitteluala MAS
Henna Nenonen			9.2.2026