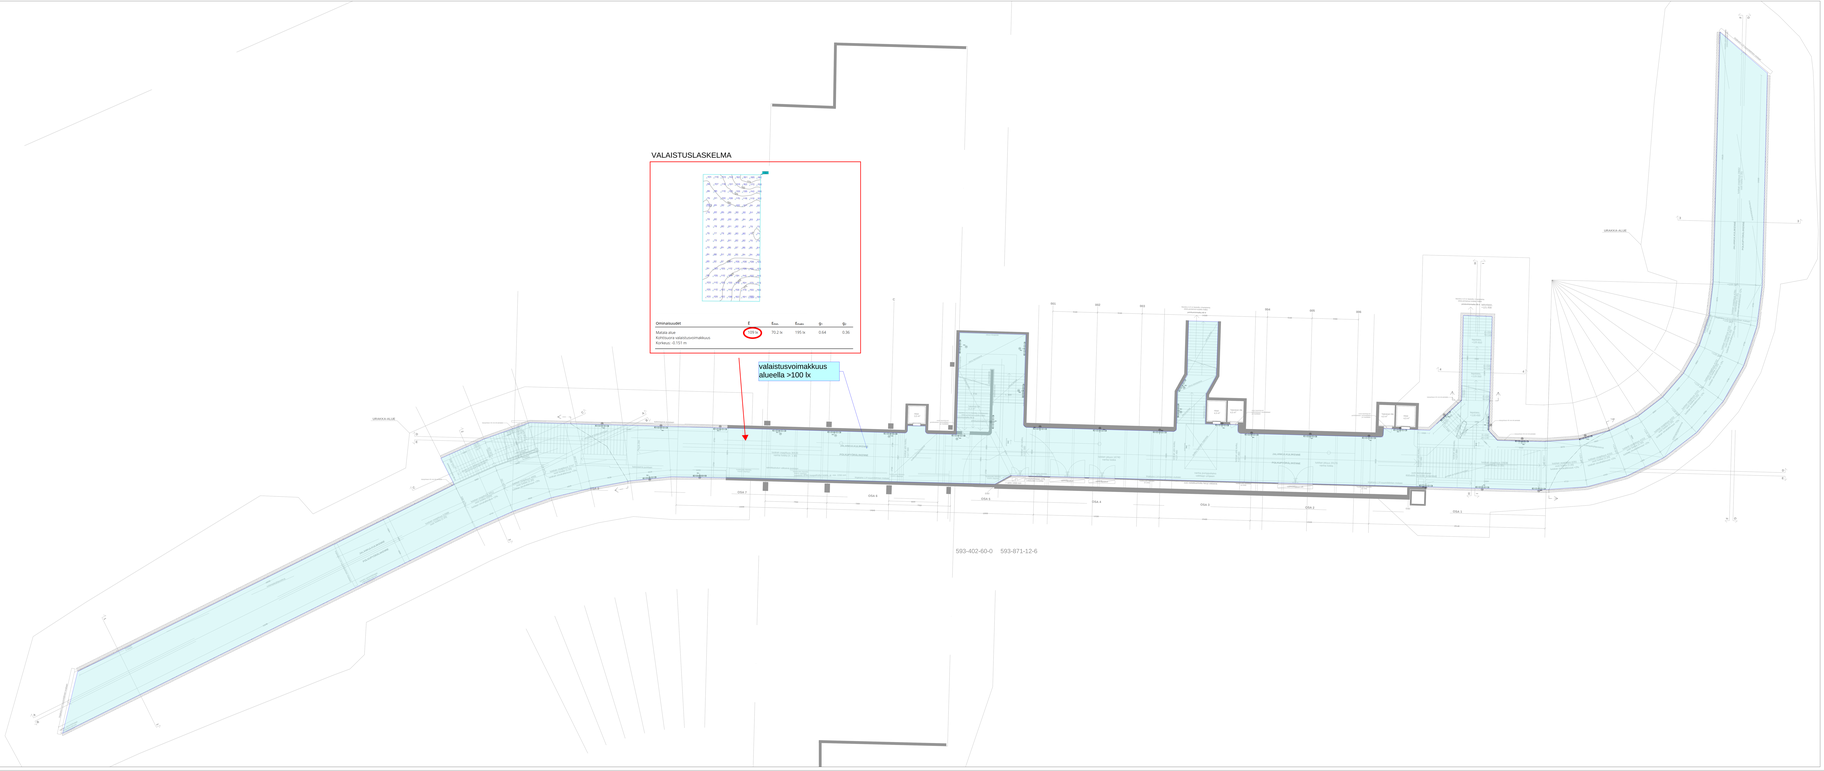

PERUSTUU ARKKITEHDIN 23.12.2020 TOIMITTAMAAN PÄÄKUVAAN

PÄÄSUUNNITTELIJA / PROJEKTÖR	TUJUNEN	TARKISTAJA / GRANSKARE	TUJUNEN
PIIRTÄJÄ / RITARE	TUJUNEN	HYVÄKSYJÄ / GODKÄNNARE	

PIEKSÄMÄEN KAUPUNKI
KESKUSTAMAA JA KAMPEENTIE JA VALAISTUKSEN SUUNNITTELU
KESKUSTA VALAISTUS

Granlund
Granlund Finland Oy
Tampere
Puh. 010 322 4000
www.granlund.fi

Valaistus
TUNNELITASO
VALAISTUS

Mittakaava: 1:500
Koko: A0
Piirrettävä osa: ÄSÄM
Piirustusnro: 2000
Versio: 1

Tiedosto: C:\GRANLUND\TUNNELIVALAISTUS\TUNNELITASO_VALAISTUS.dwg

Luo pdf	Luo dwf	Luo dwg	Tulostuspäivä:
27.1.2021	27.1.2021	27.1.2021	27.1.2021

Piirustuksen nimi: **ÄSÄM 2000 VALAISTUS**