


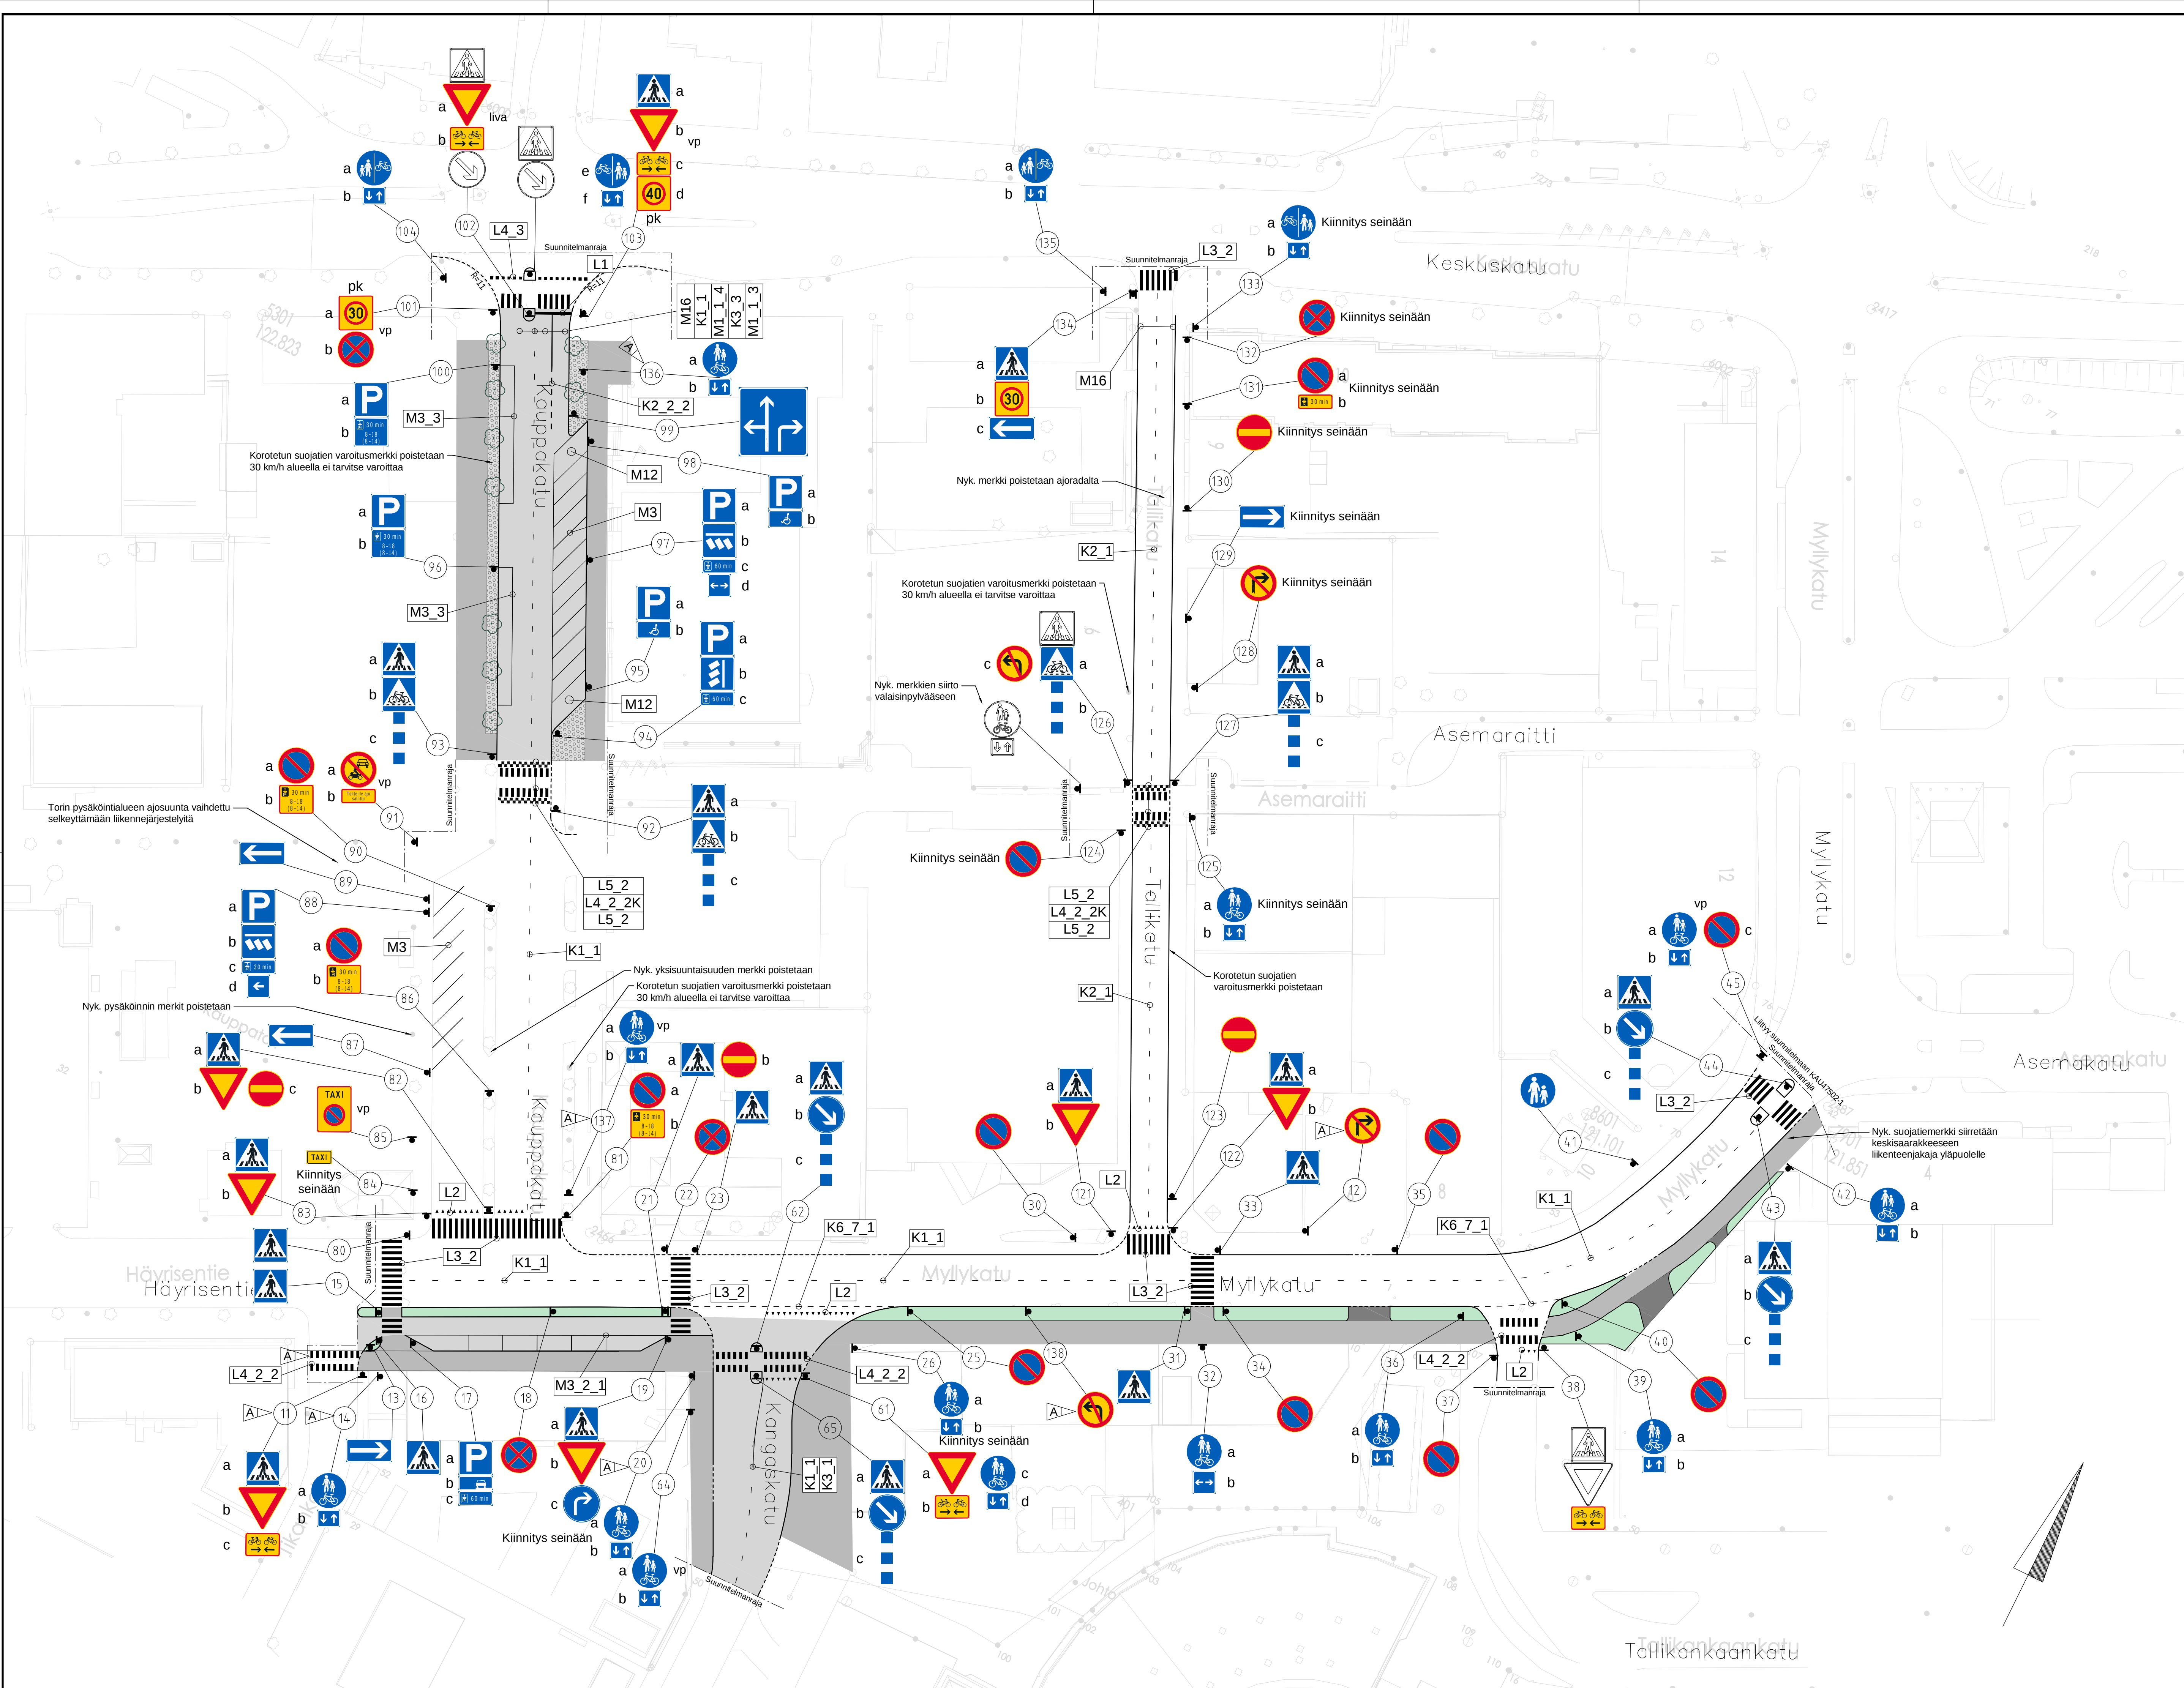

TIEMERKINTÄTAULUKKO							
Liikenteenohjauslaitteiden värit, rakenne ja mitoitus (TRAFICOM/163546/03.04.03.00/2024)							
Nro	Nimi	Väri	Pituus	Väli	Leveys	Merkitätapa *)	Huomi
K1_1	Keskiviiva	Valk.	1,0	3,0	0,1	P	≤ 50 km / h ja pyörätiet
K2_1	Ajokaistaviiva	Valk.	1,0	3,0	0,1	P	≤ 50 km / h
K2_2_2	Ajokaistaviiva	Valk.	1,0	1,0	0,2	P	≤ 50 km / h
K3_1	Sulkuviiva	Valk.	-	-	0,1	P	-
K3_3	Sulkuviiva	Valk.	-	-	0,2	P	-
K6_1	Reunaviiva	Valk.	-	-	0,1	P	-
K6_7_1	Reunaviivan jatke	Valk.	1,0	1,0	0,1	P	≤ 50 km / h
L1	Pysäytysviiva	Valk.	-	-	0,5	U	-
L2	Väristämisviiva	Valk.	0,6	0,3-0,5	0,5	U	-
L3_2	Suojatie	Valk.	≥2,5	0,5	0,5	U	≤ 50 km / h
L4_2_2	Suojatie ja pyörätien jatke	Valk.	≥1,25	0,5 / ≥1,0	0,5	U	≤ 50 km / h
L4_2_2K	Suojatie ja pyörätien jatke	Valk.	≥1,25	0,5 / ≥1,0	0,5	K	≤ 50 km / h
L4_3	Suojatie ja pyörätien jatke rinnakkain	Valk.	≥2,5	0,5	0,5	U	-
L5_2	Töyssy	Valk.	-	-	0,1-0,5	K	-
M1_1_3	Ajokaistauolet	Valk.	5,0	-	1,15	U	nuoli oikealle
M1_1_4	Ajokaistauolet	Valk.	5,0	-	1,45	U	nuoli suoraan ja vas.
M3	Vinopysäköinti	Valk.	-	-	2,7	U	Inva-paikan leveys 3,6 m
M3_2_1	Pituus- ja poiksuuntainen pysäköinti	Valk.	-	-	≥2,0	U	-
M3_3	Pituussuuntainen pysäköinti ilman ruutuja	Valk.	-	-	≥2,0	U	-
M12	Invalidiin ajoneuvo	Valk.	1,0	-	0,85	U	-
M16	Nopeusrajoitus	Valk.	3,45	-	2,5	U	-

*) P=pintamerkintä, U=upotettu merkintä, K=Kivetty

liva = kiinnitys liikennevalopylvääseen
vp = kiinnitys valaisinpylvääseen
pk = pienikokoinen merkki

Koordinaatisto ja korkeusjärjestelmä	ETRS-GK27 & N43
Korkeuskiintopiste	
Käytetyt monikulmiopisteet	

A	Liikenteenohjauksen päivittäminen	26.5.2025
Merkki	Muutos	Pvm.
k.osa/ kyla	kortti/ tila	Tontti/ Rn:o
Rakennusohjeiden	Piirustaja	Julkaisun nro
Rakennuskohteen nimi ja osoite	Piirustuksen sisältö	Mittakaava
Pieksämäen Kaupunki Kaupunkikadun ja Myllykadun katusuunnitelman päivitys	Liikenteenohjaus	1:500
RAMBOLL	Ramboll Laserkatu 6 53850 Lauppeenranta puh. 020 755 611 ramboll.fi	Suunn. Tiedosto TKA 1510088057
häv. ANUKO	Suunn. RETU	piir. RETU pvm 11.2.2025