
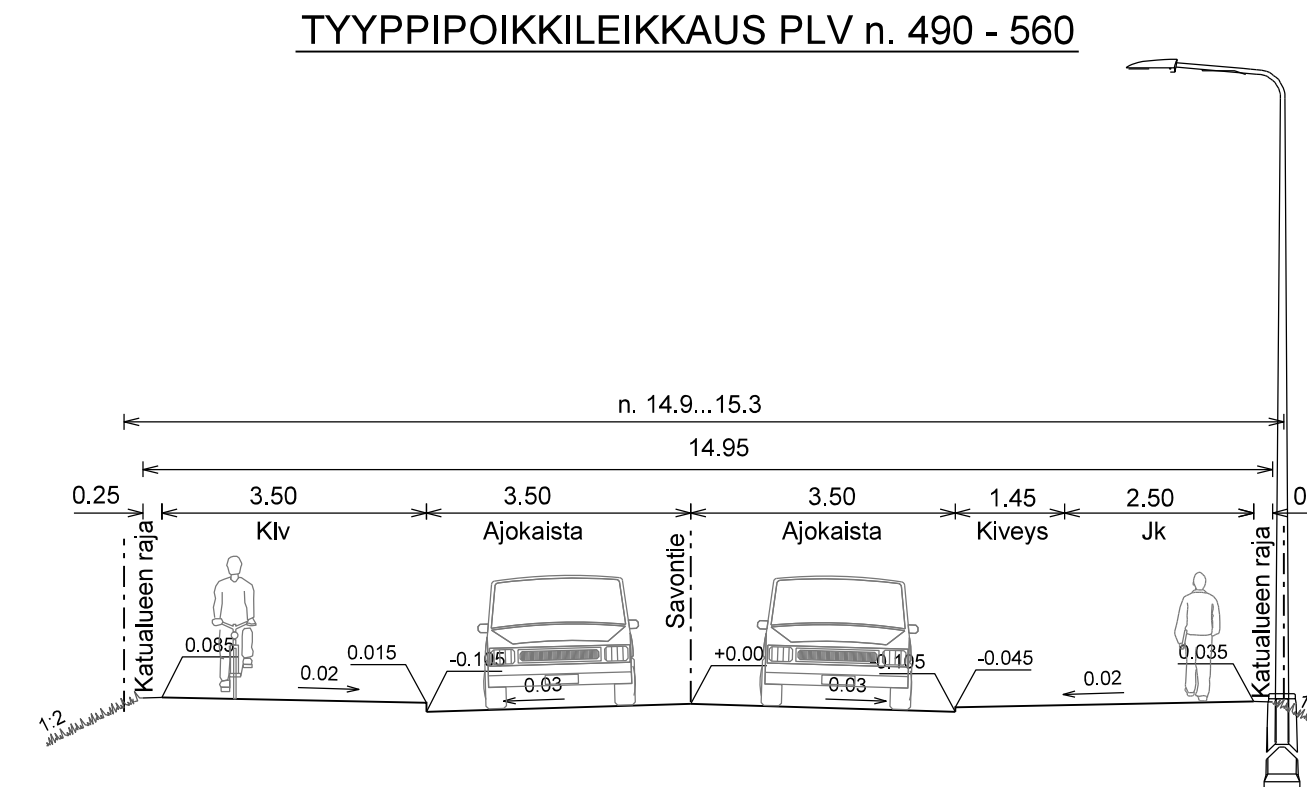
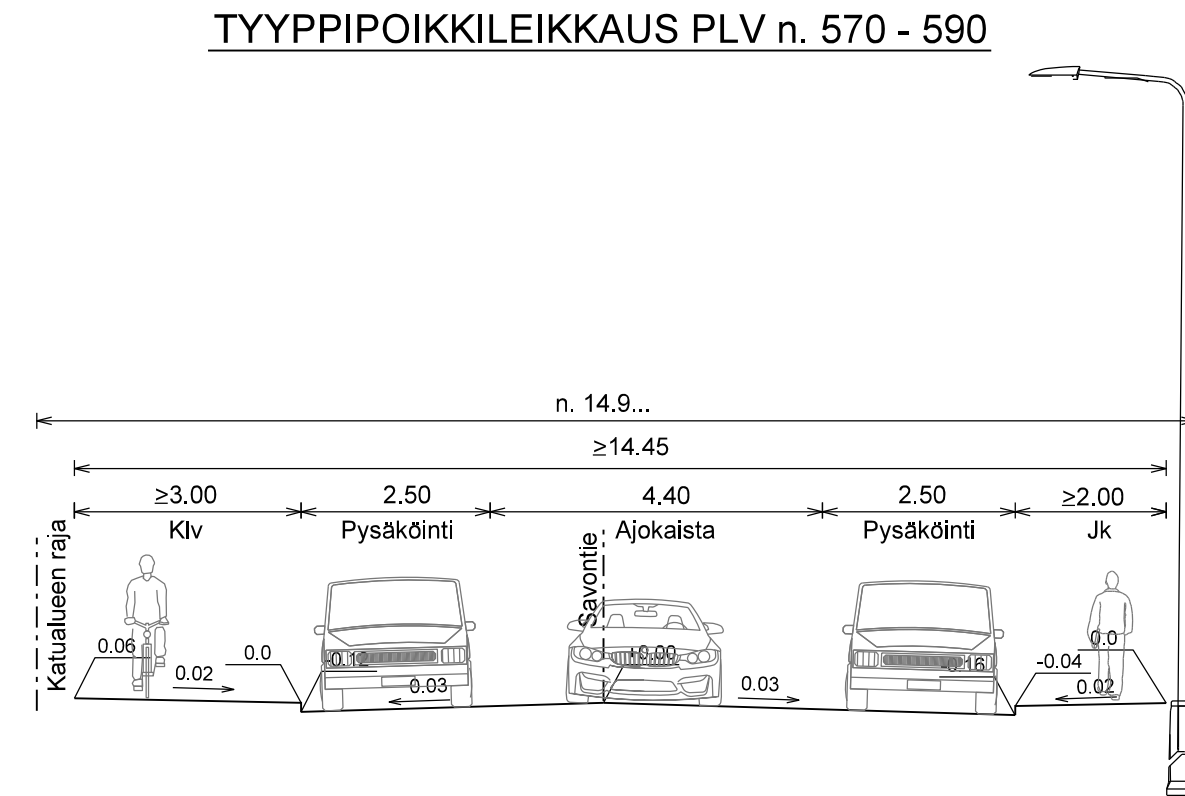
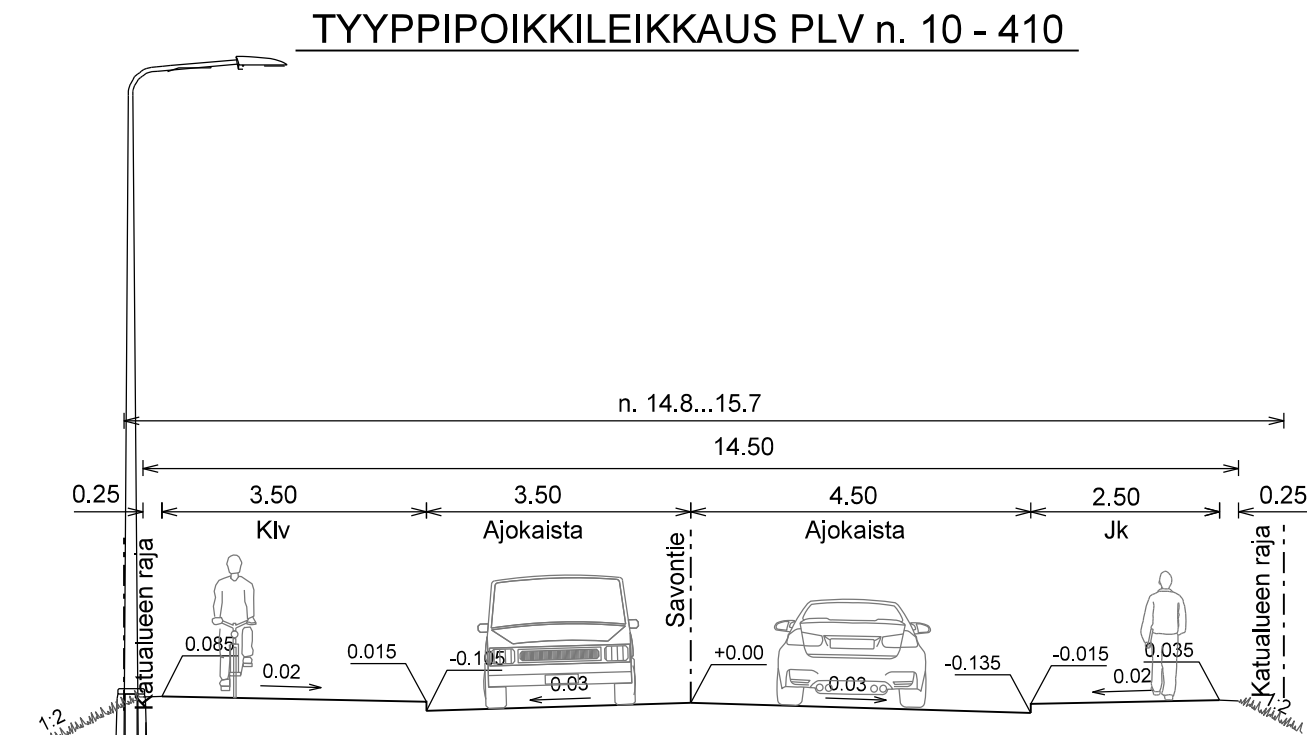


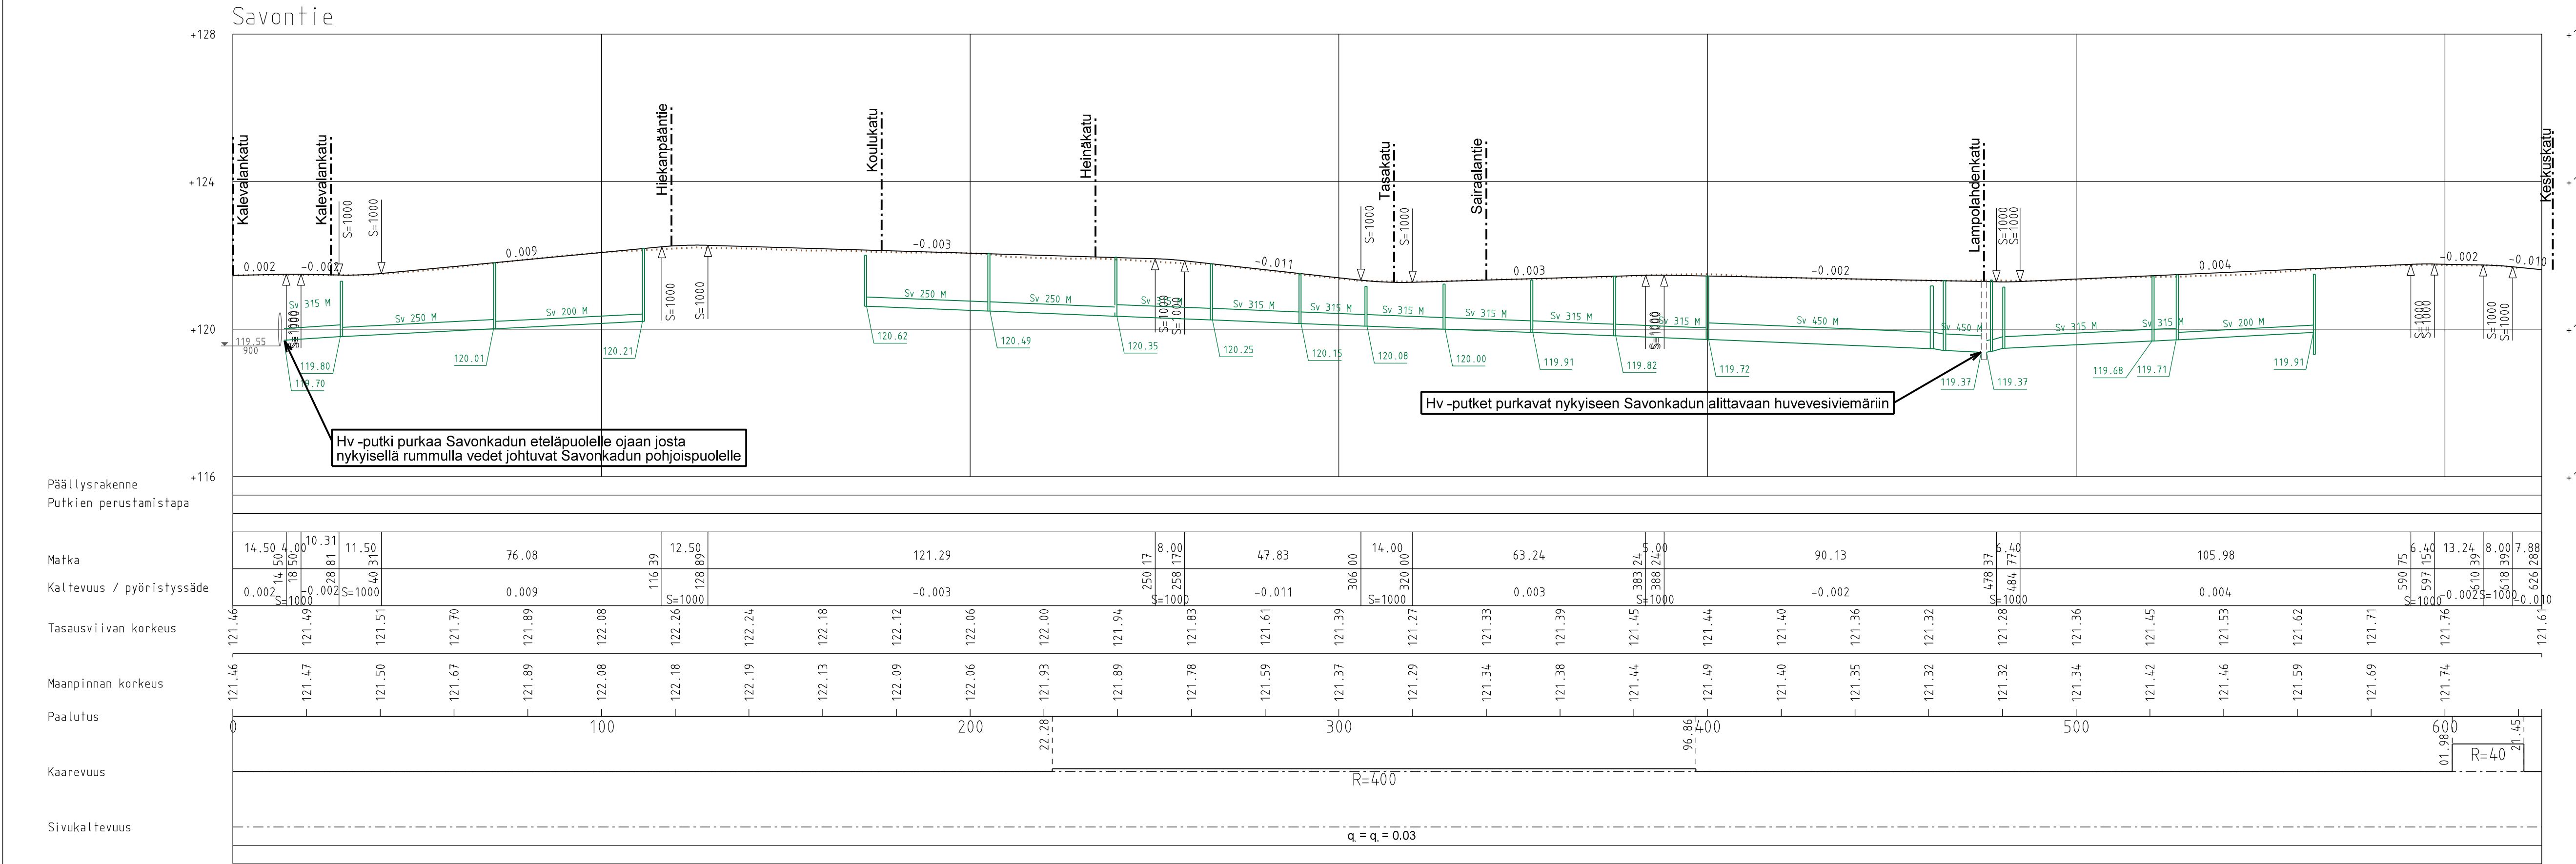

Koordinaattijärjestelmä: GK27 Korkeusjärjestelmä: N2000			
A			
Tunn.	Lukum.	Muutos	Nimim. Päiväys
Tark.	Pvm.	Hyv.	
K.osa/kylä	Kortteli/Tila	Tontti/Rek.nro	Viranomaisen arkistointimerkintöjä varten
Rakennustoimenpide		Piirustustaji	Juoks.nro
Tilaaja, suunnittelukohteen nimi ja osoite		Piirustuksen sisältö	Mittakaavat
PIEKSAMÄEN KAUPUNKI SAVONTIE, VAIHE 2 PIEKSAMÄKI		PITUUSLEIKKAUS	1:1000/100
Suun. JT Piirt. JT Pvm. 31.01.2025		Työn ja piirustuksen n:o	Muutos
HYV. J. Ruuska		101005338-070-200	