


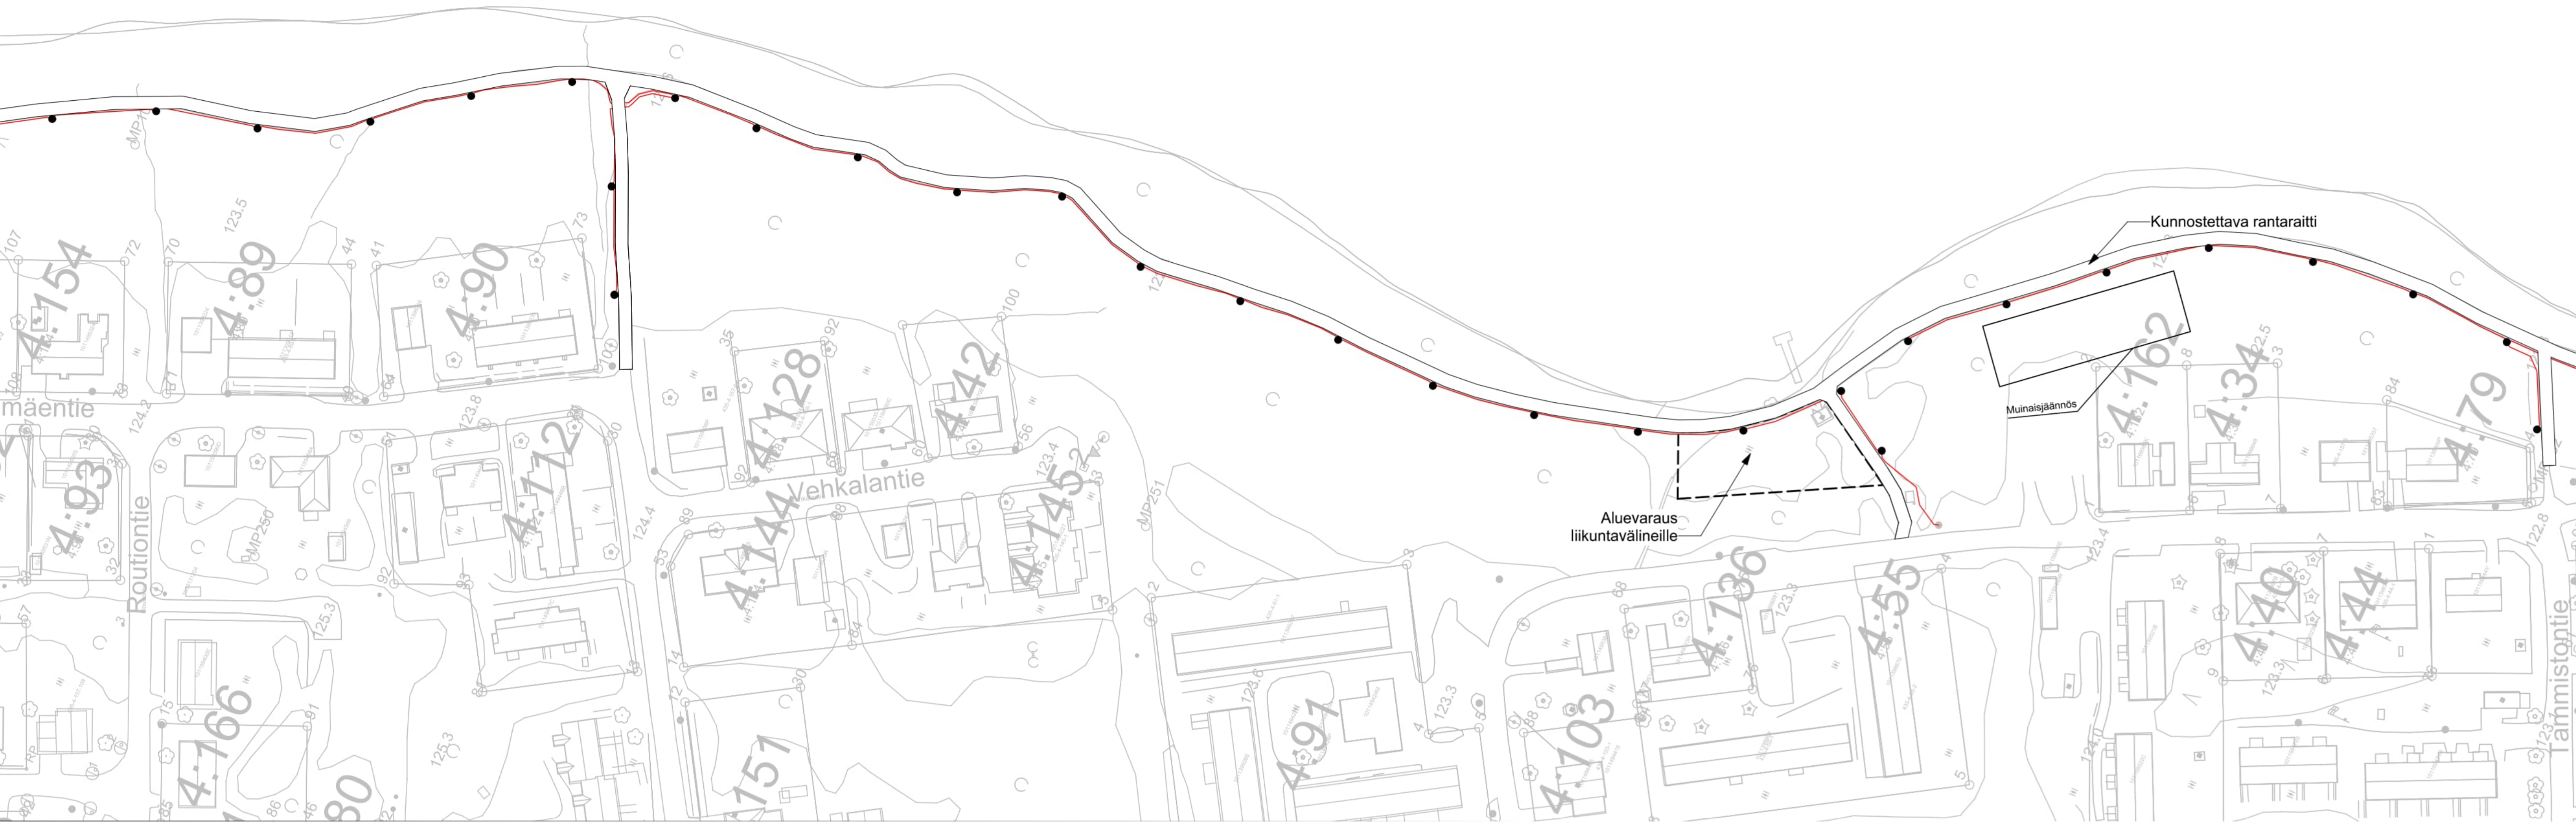

MK 1:1000 0 50 100 150 200 250 300 350 400 450 500 m

Merkkien selitykset	
	Katuvalokaapeli
	Katuvalo
	Aluevaraus
	Kunnostettava rantaraitti

Vangasjärven rantaraitti välillä Jyväskyläntie - Liljan asuinalue perusparannetaan olemassa olevan polun kohdalta esteettömyys huomioon ottaen. Rantaraitin varteen asennetaan valaistus, kulkuväylä levennetään ja tarvittaessa kantavuutta parannetaan. Rantaraitti otetaan talvikunnossapidon piiriin. Tammistontien uimarannan läheisyydessä on aluevaraus ulkokuntoiluvälineille.



K. osa hh	Korttelin RN:o	Viranomaisten merkinnät
Rakennustoimenpide		Piirustuslaji Vihersuunnitelma
Rakennuskohteen nimi, osoite Vangasjärven rantapolku Tammistontie - Routiontie		Piirustuksen sisältö Puiston muutossuunnitelma
PIEKSAÄN KAUPUNKI KUNNALLISTEKNIikka		Suunnitteluala, työn n:o MAI
		MK 1:1000