


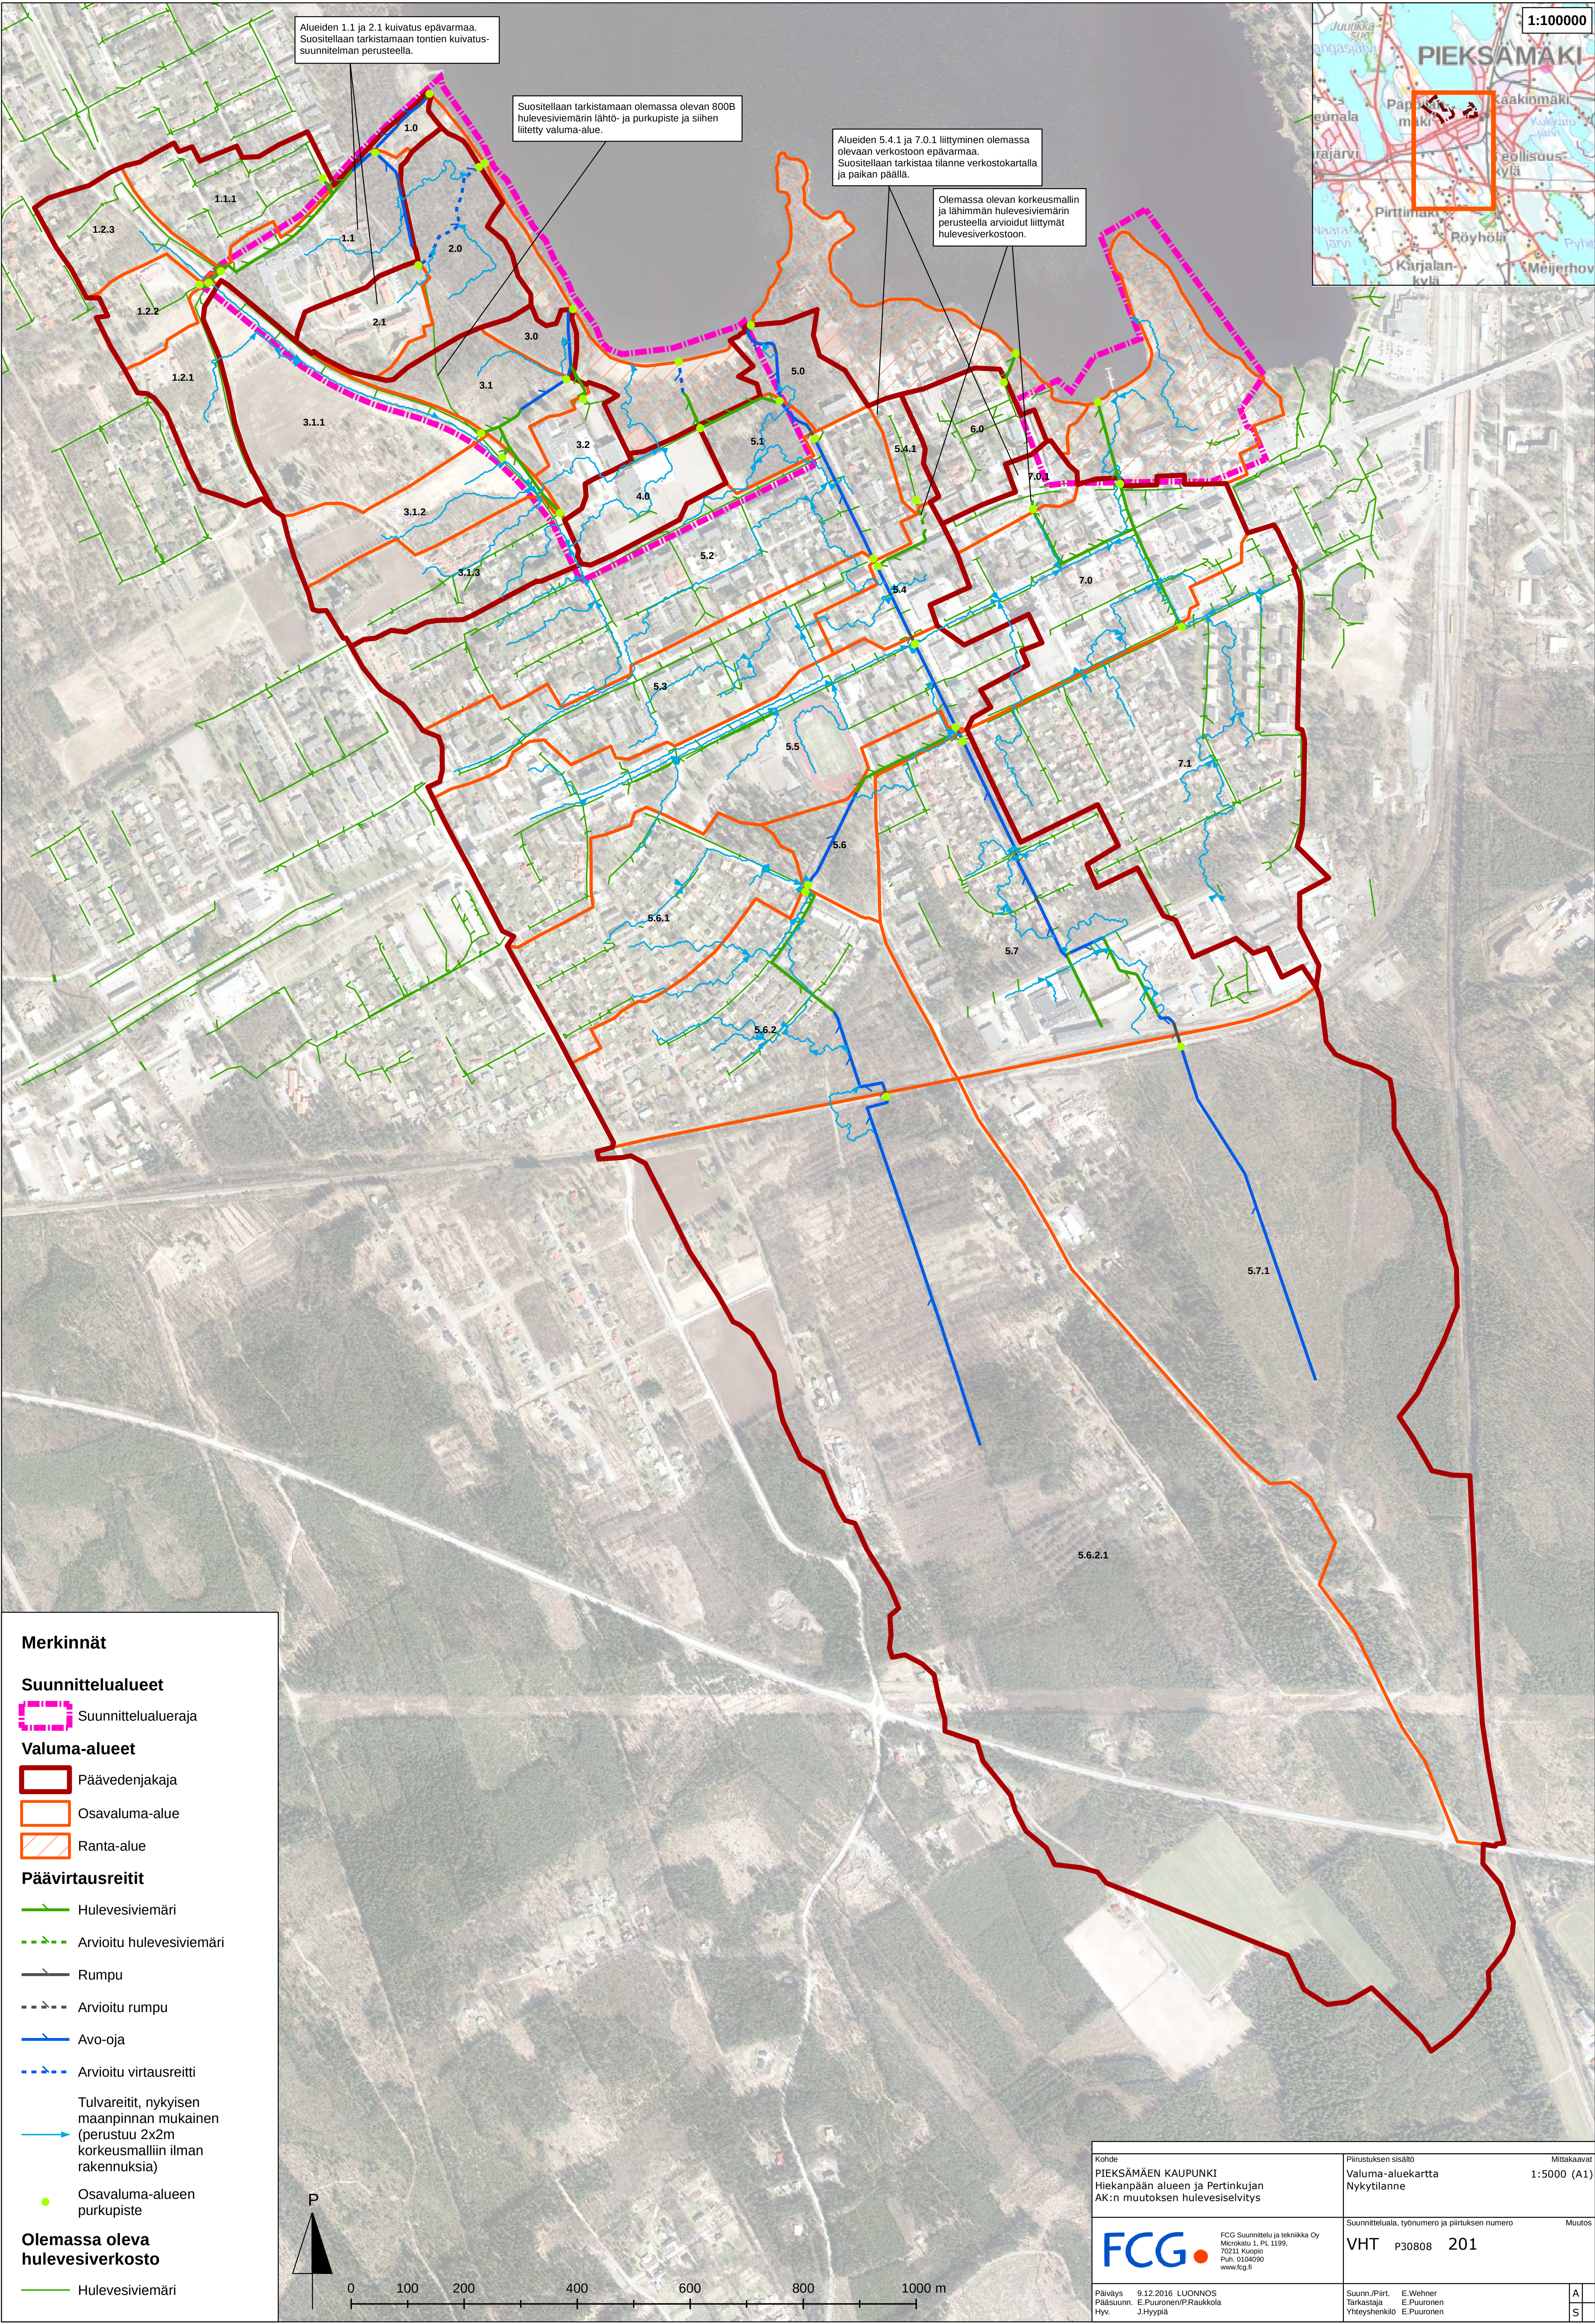


Alueiden 1.1 ja 2.1 kuivatus epävarmaa. Suositellaan tarkistamaan tonttien kuivatussuunnitelman perusteella.

Suositellaan tarkistamaan olemassa olevan 8008 hulevesiviemärin lähti- ja purkupiste ja siihen liitetty valuma-alue.

Alueiden 5.4.1 ja 7.0.1 liittyminen olemassa olevaan verkostoon epävarmaa. Suositellaan tarkistaa tilanne verkostokartalla ja paikan päällä.

Olemassa olevan korkeusmallin ja lähimmän hulevesiviemärin perusteella arvioidut liittymät hulevesiverkostoon.

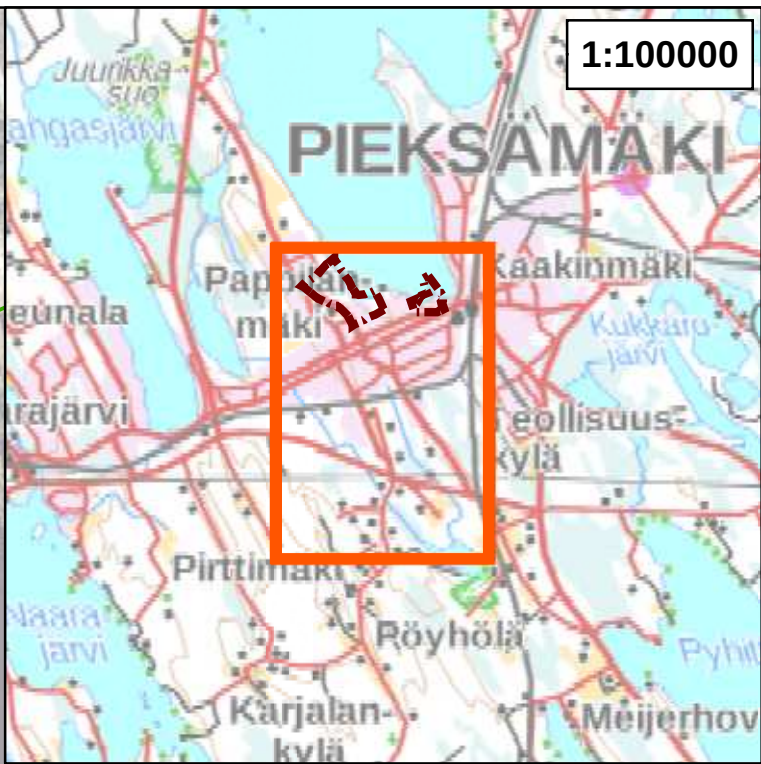

Merkinnät

Suunnittelualueet

Suunnittelualue

Valuma-alueet

- Päävedenjakaja
- Osavaluma-alue
- Ranta-alue

Päävirtausreitit

- Hulevesiviemäri
- Arvioitu hulevesiviemäri
- Rumpu
- Arvioitu rumpu
- Avo-oja
- Arvioitu virtausreitti

Tulvareitit, nykyisen maanpinnan mukainen (perustuu 2x2m korkeusmalliin ilman rakennuksia)

Osavaluma-alueen purkupiste

Olemassa oleva hulevesiverkosto

Hulevesiviemäri

P

0 100 200 400 600 800 1000 m

Kohde PIEKSÄMÄEN KAUPUNKI Hiekkanpään alueen ja Pertinkujan AK:n muutoksen hulevesiselvitys		Piirustuksen sisältö Valuma-aluekartta Nykytilanne	Mittakaavat 1:5000 (A1)
FCG FCG Suunnittelu ja tekniikka Oy Microkatu 1, PL 1199, 70211 Kuopio Puh. 01040990 www.fcg.fi		Suunnitteluala, työnnumero ja piirustuksen numero VHT P30808 201	Muutos
Päiväys 9.12.2016 Pääsuunn. E. Puuronen/P. Raukkola Hyv. J. Hyypä	Suunn./Piirt. E. Wehner Tarkastaja E. Puuronen Yhteyshenkilö E. Puuronen		A S