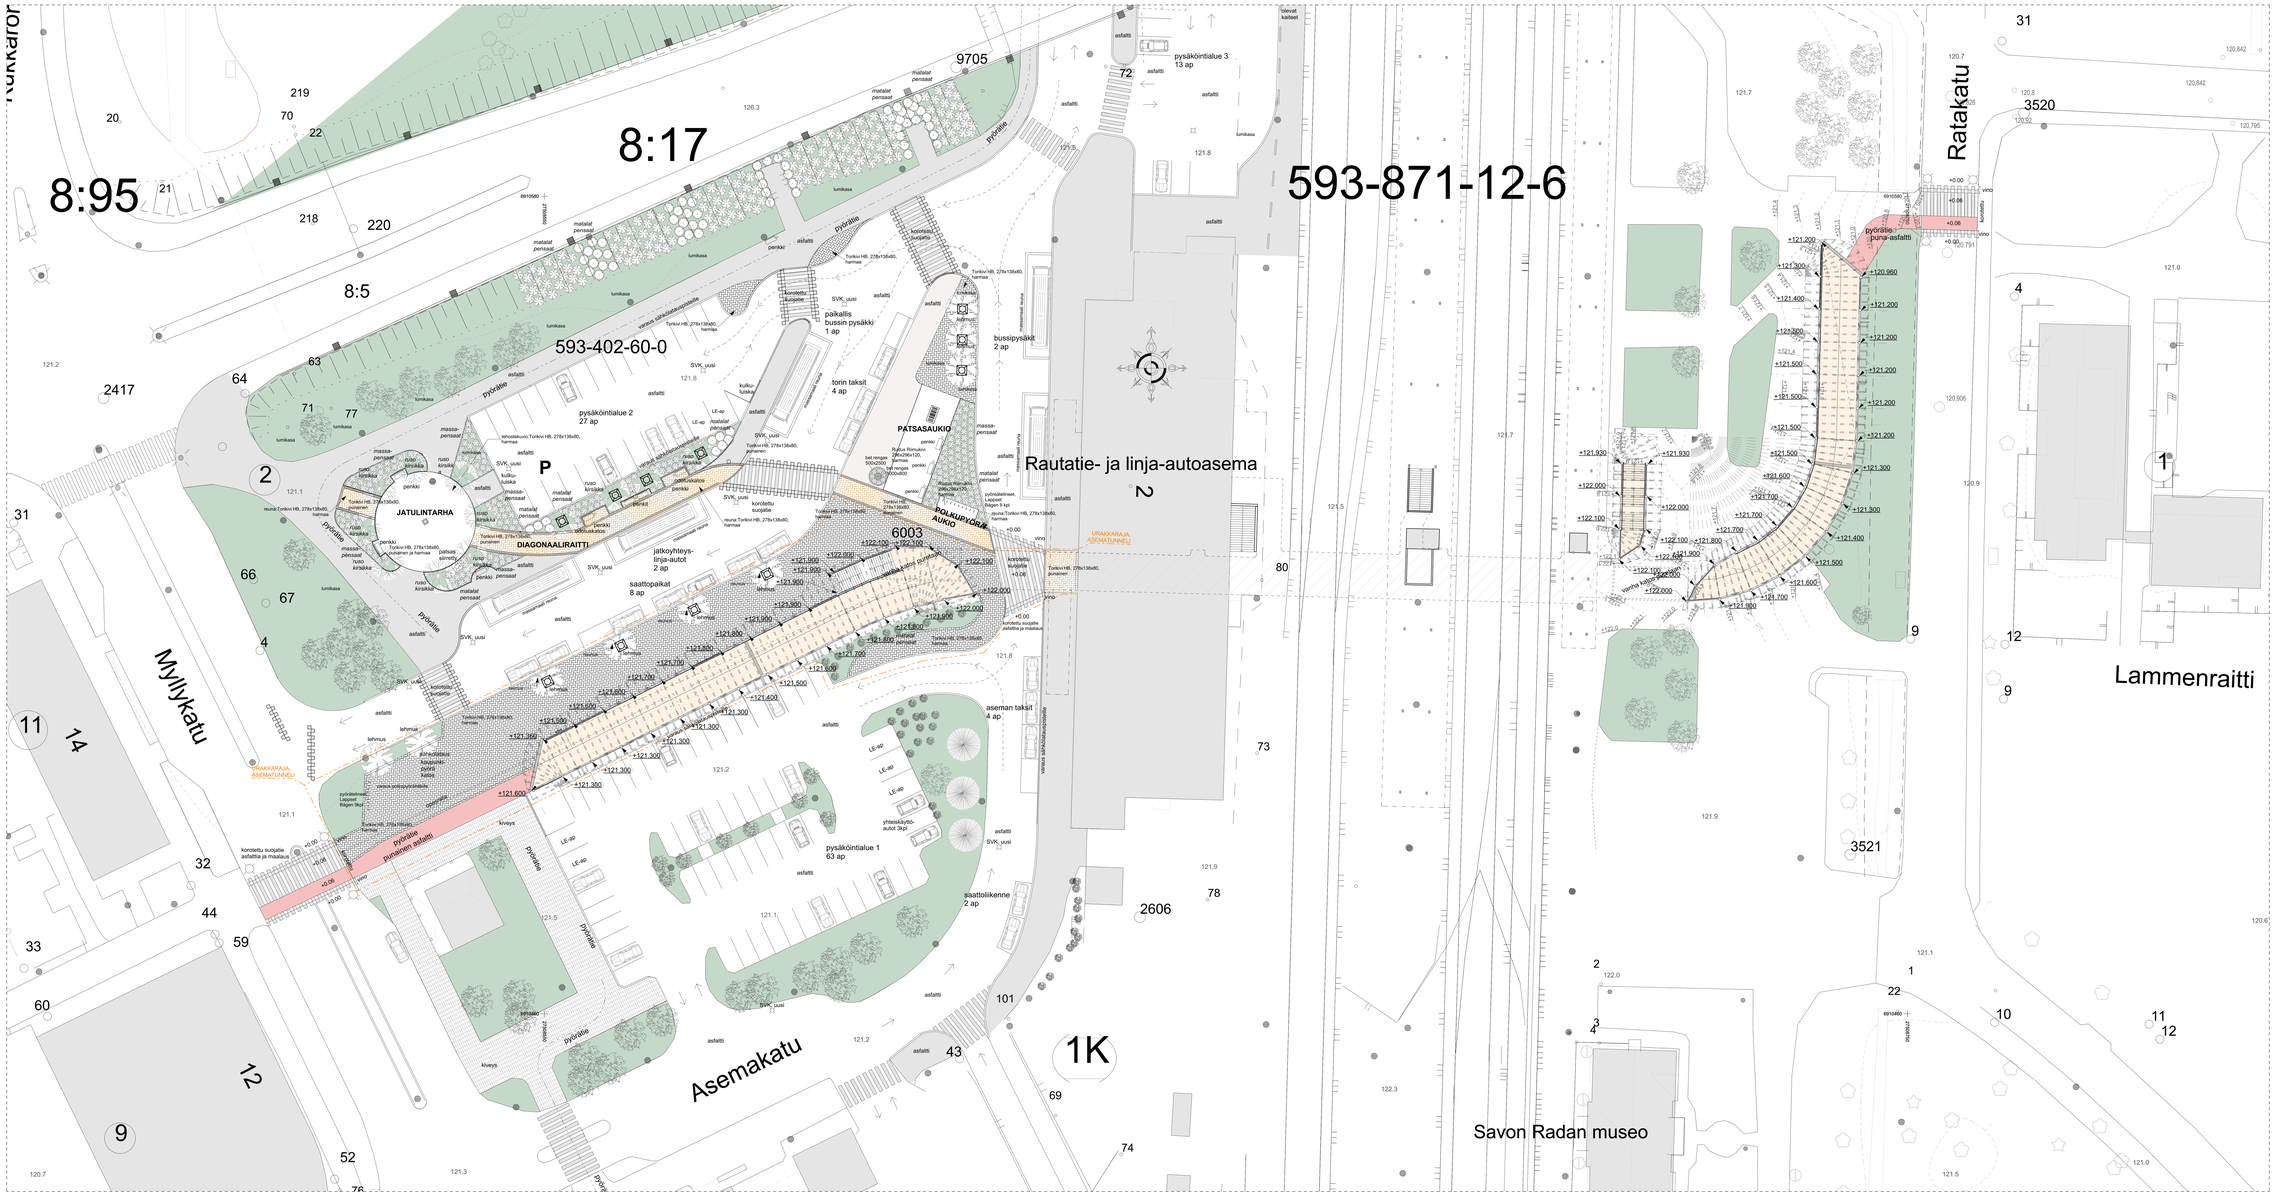

ASEMAKAAVAMERKINNÄT JA -MÄÄRÄYKSET

- 3 m kaava-alueen rajan ulkopuolella oleva viiva, jota vahvistaminen koskee.
- Eri kaavamääräysten alasten alueen osien välinen raja.
- Kaupunginosan raja.
- Korttelin, korttelinosan ja alueen raja.
- Ohjeellinen rakennusalan, ajoneuvoliikenteelle varatun katu- tai liikennealueen osan tai muun sellaisen alueen raja.
- Ohjeellinen tontin tai rakennuspaikan raja.
- 402 — Kaupunginosan numero.
- ASEMAKATU — Korttelin numero.
- Kadun, katualueen, rakennuskasvatien, torin tai puiston nimi.
- RR — Jäänkulutja ja polkupyöräkyte varattu katualue, jolle saittaan rakennettaan katua maanalaisen jäänkulku/-pyörän päättoosen.
- Istutettava alueen osa.
- II — Rionalainen numero, jolka osoittaa rakennusten, rakennuksen tai sen osan suurimman sallitun varsinaisen kerrosluvun.
- 3500 — Luku, jolka osoittaa rakennusalalle sijoitettavien rakennusten tai rakennuksen suurimman sallitun kerrosalan neliömetreinä.
- Rakennusala. Selvyynden vuotessa tyhyt poikkiviiva osoittaa rakennusalan puoleista osaa.
- sr — Kaupunkikuvan säilyimisen kannalta tärkeä rakennus. Rakennusta ei saa purkaa tai muutoksilla sen ulkonäköä olennaisesti muuttaa ilman kaupunkikuvan kannalta hyväksyttävä korvaa olla sellaista, jolla rakennuksen kaupunkikuvan kannalta merkittävä luonne säilyy. Mikäli tämän pykälmyksen vastaisesti on rakennuksessa aikaisemmin suoritettu rakennusluonnetapahtelä, on rakennus korjaus- ja muutostöiden yhteydessä pyrittävä korjaamaan entisiksi. Rakennuksen interiöörit tulee säilyttää vanhalle asemarakennuksiselle tyypillisenä.
- ma — Ohjeellinen maanalainen tila.
- YHY — Hallintoja- ja virastorakennusten korttelialue. Korttelialueella on varattava 1 ap 100 k.m² kohti.
- LR — Rautatiealue.
- LP — Pysäköimisalue. Alue varataan rautatieasemarakennuksen tarvitsemia pysäköimispaikkoja varten.
- LA — Linja-autoasema.

MUUT TIEDOT

KORKEUSJÄRJESTELMÄ N2000
KOORDINAATIT ETRS GK-25

ISTUTUSSUUNNITELMA

- UUDET PUUT JA PENSAAT ERILLISEN ISTUTUSSUUNNITELMAN MUKAISESTI

Kiinteistötunnus: 593-402-60-0 / 593-871-12-6	Vireemmän merkintä:
Kaavamuotoisuus: MUUTOSTYÖ	Piirtämisvaiheen: PÄÄPIIRUSTUS — Jaoksen nro:
Kaavamaaliaika: **Pieksämäen asemaseut** ASEMAKATTI 20.xxx PIEKSÄMÄKI	Piirtämisen mittakaava: ALUESUUNNITELMA, OSA 1 — Mittakaava: 1:200
Suunnittelijan yhteystiedot: **Arkkitehtitoimisto Ari Michael Oy** Torvinen 1, 50100 PIEKSÄMÄKI puh 400 131 640 info@arkmichael.fi www.arkmichael.fi	Suunnittelusta vastuussa olevat: ARK — Työnumero: 12.g9 — Piirustuksen numero: OG1
Vastuullinen suunnittelija: Ari Michael, Arkkitehti SAFA	Päivä: 13.4.2014 — Muutos: