

Erillinen liite 1

Tlk 61 §

20.10.2010

PIEKSÄMÄEN KAUPUNKI

VIHERALUEIDEN HOITOLUOKITUS

Yleistä tietoa viheralueista

- Pieksämäen kaupungissa on yleisten viheralueiden, venepaikkojen ja uimarantojen lisäksi 28 lasten leikkipuistoa joista 25 on kaupungin keskustaajamassa (vanha kaupungin keskusta ja Naarajärvi) ja 3 kpl taajamissa Nenonpelto, Jäppilä ja Virtasalmi)
- Viheralueet työllistävät kesän aikana noin 60 henkilöä, joista valtaosa on koululaisia, kaupunginpuutarhurin ja tuotantoteknikon lisäksi vakituisia puistotyöntekijöitä on 2 kpl. Kaupunki on varannut budjetissa viheralueiden hoitoon vuosittain n. 278000 euroa, joka on 13,58€/asukas/v., muissa kaupungeissa hoitokustannukset vaihtelevat 11€ - 23€/asukas/v.
- Viheralueiden hoitotasoa pyritään tehostamaan hyvällä konekannalla ja yleisen siisteyden suhteen tehdään yhteistyötä eri tahojen (koulut, päiväkodit, seurak.) kanssa.

Leikkikentät ja hoito

- Leikkikenttien turvallisuuteen kiinnitetään jatkuvasti huomiota EU-direktiivien mukaisesti. Leikkikenttien kunto tarkistetaan säännöllisin väliajoin ja välineistä pidetään huoltokirjaa kenttäkohtaisesti, rikkiinäiset ja heikkokuntoiset välineet korjataan tai poistetaan.
- Vanhoja korjauskelvottomia leikkikenttiä on lakkautettu ja otettu pois käytöstä niiltä alueilla missä lapsiperheitä on vähän ja käyttäjämäärät on muutenkin pienet tai lähes olemattomat.

Liite 1: luettelo kaupungin leikkikentistä osoitetietoineen

Entinen hoitoluokitus

- Pieksämäen vanha kaupunki on tehnyt v.1999 viheralueiden hoitoluokituksen, jonka mukaan ydinkaupungin alueita on hoidettu. Kaupungin yhdistyttyä entisen Pieksänmaan kunnan kanssa on hoitotasoa laajennettu puistojen ja yleisten alueiden tason mukaisesti myös taajama alueilla.

Uuden hoitoluokituksen tekeminen

- Hoitoluokitus uudessa kaupungissa saatetaan ajan tasalle tässä hoitoluokitus suunnitelmassa, sitä mukaan kun pohjakartat ja niiden täyttövärit saadaan X-city ohjelmaan jossa viheralueiden hoitoluokitusta täydennetään puuttuvilta osin pinta-alatietoineen.

Hoitoluokituksen tavoite

- Kaupungin rakennetut viheralueet on luokiteltu Viherympäristöliiton hyväksymiin hoitotasoluokkiin A2 ja A3.
- Maisemapellot ovat hoitotasoluokissa B1 ja B2.
- Taajamametsät ovat hoitotasoluokissa C1, C2 ja C3.

Hoitoluokituksen määritelmät

- Hoitoluokituksen määritelmät ovat seuraavat:

Rakennetut viheralueet A

Maisemapellot ja -niityt B

Lähimetsät, virkistys ja -suojametsät C

A1 Edustusviheralueet pa 0,18 ha

- Edustusviheralueet sijaitsevat keskeisesti kaupunkirakenteessa mm. tärkeiden julkisten rakennusten välittömässä läheisyydessä. Edustusviheralueet rakennetaan ja ylläpidetään erittäin korkeatasoisesti. Ne ovat ns. katselupuistoja tai kulutus on ohjattu kestäville pintamateriaaleille. Rakenteita on yleensä runsaasti. Kaikki materiaalit ovat korkealuokkaisia.
- Hoidon tavoitteena on paikan omaleimaisen arkkitehtonisen, historiallisen, puutarhataiteellisen tms. ilmeen säilyttäminen jatkuvasti elinkelpoisena. Hoito on intensiivistä. Edustusviheralueen kunto tarkastetaan päivittäin kasvillisuuden, rakenteiden, varusteiden ja päällystealueiden suhteen. Havaitut puutteet korjataan heti. Edustusviheralueet pidetään jatkuvasti erittäin hyvässä kunnossa.

A2 Käyttöviheralueet pa 51,13ha

- Käyttöviheralueet sijaitsevat keskeisesti rakennetussa ympäristössä. ne ovat viihtyisiä, turvallisia ja toimivia käyttöympäristöjä, jotka rakennetaan viheralueen käytön ja toimintojen ehdoilla. Viheralue on tarkoitettu esim. oleskeluun, leikkiin ja pienimuotoiseen pelaamiseen. Käyttöviheralueilla on yleensä runsaasti istutuksia, puita ja nurmialueita sekä paikoittain korkeatasoisia rakenteita. Viheralueelle kohdistuu kovaa kulutusta. suurin osa puistoista, leikkipaikoista, kiinteistöjen pihoista, keskeisimmistä liikenneviheralueista hautausmaista kuuluu tähän luokkaan.
- Hoidon tavoitteena on viihtyisän ja toimivan käyttöviheralueen ylläpito. Kasvillisuuden, rakenteiden ja laitteiden turvallisuutta ja alueen siisteyttä tarkkaillaan säännöllisesti. Havaitut puutteet korjataan mahdollisimman pian. Turvallisuutta vaarantavat vauriot korjataan välittömästi.

A3 Käyttö- ja suojaviheralueet pa 16,98 ha

- Käyttö- ja suojaviheralueet sijaitsevat yleensä asutuksen läheisyydessä. Alueella on puistomainen ilme. Käyttö- ja suojaviheralue liittyy rakennetun alueen rakentamattomaan ympäristöön. Viheralueen kasvillisuus muodostuu pääosin luonnonkasvillisuudesta, jota on täydennetty istutuksilla ja niittymäisillä nurmialueilla. Rakenteita on niukasti. Aluetta käytetään ulkoiluun, oleskeluun ja liikuntaan ja pelaamiseen. Pääväylien viheralueet kuuluvat usein tähän luokkaan.
- Hoidon tavoite on kasvillisuuden monimuotoisuuden ja elinvoimaisuuden turvaaminen sekä kulkureittien, rakenteiden- ja laitteiden kunnon ja turvallisuuden ylläpito

B1 Maisemapellot pa 16,63 ha

- Maisemapellot ovat peltoalueita, jotka maisemallisesti ja historiallisesti sekä myös taloudellisista syistä halutaan hoitaa maataloudessa käytetyin menetelmin.
- Pellot kynnetään vuosittain.
- Alueiden virkistyskäyttö huomioidaan polkuverkostoa kehittämällä sekä viljelykasvien valinnoilla.

B2 Maisemaniityt pa 4,63 ha

- Käyttöniityt ovat avoimia tai puoliavoimia viheralueita, joiden kasvupeite muodostuu niittyheinistä ja muista ruohovartisista kasveista.
- Käyttöniityt sijaitsevat yleensä taajamissa, asuinalueilla tai niiden läheisyydessä.
- Käyttöniityt voivat olla osa virkistysaluetta, puistoa tai pihaa. Ne voivat olla osa myös tärkeää kulttuuri- ja perinne maisemaa.

C1 Lähimetsät pa 3,82 ha

- Lähimetsän virkistyskäyttö on voimakasta. Alueelle on yleensä rakennettu polkuverkosto ja mahdollisesti myös muita ulkoilua palvelevia rakenteita.
- Lähimetsää hoidetaan vuorovaikutuksessa alueen asukkaiden kanssa painottaen metsän elinvoimaisuutta, viihtyisyyttä ja turvallisuutta. Hakkuu- ja raivaustähteiden keruu ovat osa lähimetsän hoitoa. Hoitokerrat toistuvat muutaman vuoden välein.

C2 Ulkoilu- ja virkistysmetsät pa 35,87 ha

- Ulkoilu- ja virkistysmetsiä käytetään säännöllisesti ulkoiluun, retkeilyyn, sienestykseen ja marjastukseen.
- Metsäalue on pinta-alaltaan laaja ja sen maisemallinen merkitys on suuri. Alueet sijaitsevat asuinalueiden lähialueilla ja kauempana taajamista.
- Ulkoilu- ja virkistysmetsän hoidossa painotetaan puuston kasvun ja metsä ekosysteemin elinvoimaisuuden lisäksi metsän virkistys- monikäyttö-, maisema- ja luonnon monimuotoisuus arvoja. Niissä voi olla erilaisia retkeilykäyttöä palvelevia rakenteita, sekä hoidettuja polku- ja latuverkostoja.

C3 Suojametsät pa 285,48 ha

- Suojametsä on asutuksen ja muun rakennetun ympäristön sekä erilaisten häiriöitä aiheuttavien toimintojen, kuten liikenneväylien ja teollisuuslaitosten välissä sijaitseva metsä. Metsän virkistyskäyttö on vähäistä eikä alueella ole ulkoiluun tarkoitettuja rakenteita tai varusteita. Alueen tarkoituksena on toimia suojavyöhykkeenä, jolloin kasvillisuuden monikerroksisuus, vyöhykkeisyys ja hyvä peittävyys ovat tavoiteltavia ominaisuuksia
- Suojametsän hoidossa painotetaan puuston ja muun kasvillisuuden elinvoimaisuutta monikerroksisuutta ja peittävyyttä. Hoidossa huomioidaan maisema ja mahdollinen virkistyskäyttö.

A1 EDUSTUSVIHERALUE



A1 EDUSTUSVIHERALUE

Kasvillisuus:

koristeistutuksia

kasvillisuustyypit:

- yksittäispensaita, pensasryhmiä,
 - massaistutuksia
 - leikattuja pensasaitoja
 - perennoja
 - ryhmäruusuja
 - kesäkukkia
 - köynnöksiä
 - puita
 - muotoon leikatut puut
- mahdollisia
- kasvualustat aina siistejä
 - rikkakasveja ei esiinny
 - yleensä rakenteilla rajattuja
 - rajaukset aina selkeät

A1 EDUSTUSVIHERALUE

Nurmikot:

- koristenuurmikot
- siirtonurmikot
- aina 4-7 cm pituisia
- tasavärisiä
- yleensä rakenteilla rajattuja
- rajaukset aina selkeät
- kasvitauteja ja tuholaisia ei esiinny
- lehdet poistetaan ennen kuin ne haittaavat yleisilmettä

A1 EDUSTUSVIHERALUE

Kastelujärjestelmät:

- pinta- ja alta kastelu järjestelmät istutuksilla ja nurmikoilla

Pinnoitteet:

- luonnonkivi- ja betonipinnat, historiallisissa kohteissa sorapinnat tyypillisiä
- jatkuvasti hyvässä kunnossa
- yleensä rakenteilla rajattuja
- rajaukset aina selkeät

A1 EDUSTUSVIHERALUE

Rakenteet, kalusteet, varusteet:

- runsaasti korkeatasoisia paikkaan suunniteltuja tai teollisesti tuotettuja
- jatkuvasti hyvässä kunnossa

Vesiaiheet:

- rakennettuja vesiaiheita

Valaistus:

- kattava yleis- ja kohdevalaistus
- korkeatasoinen valaistuksen arkkitehtuuri

Kalusteiden, varusteiden pintakäsittely ja muotoilu:

- pintakäsittelyyn ja muotoiluun kiinnitetty erityistä huomiota

A2 KÄYTTÖVIHERALUE



A2 KÄYTTÖVIHERALUE

Kasvillisuus:

toimintoja jäsentäviä istutuksia

kasvillisuustyypit:

- yksittäispensaita, pensasryhmiä,
- massaistutuksia
- leikattuja pensasaitoja
- perennoja
- ryhmäruusuja (vain keskeisillä paikoilla)
- kesäkukkia
- puita
- kasvualustapinnat siistejä
- yleensä rikkakasvittomia
- yleensä rakenteilla rajattuja
- rajaukset selkeät

A2 KÄYTTÖVIHERALUE

Nurmikot:

- käyttönurmikot
- siirto- ja kylvönurmikot
- aina 4-12 cm pituisia
- yleensä rakenteilla rajattuja
- rajaukset selkeät

A2 KÄYTTÖVIHERALUE

Kastelujärjestelmät:

- erityiskohteissa kastelujärjestelmät

Pinnoitteet:

- betonikivi- asfaltti ja sorapinnat
tyypillisiä, keskeisissä kohteissa
myös luonnonkivipinnat
- hyvässä kunnossa
- yleensä rakenteilla rajattuja
- rajaukset selkeät

A2 KÄYTTÖVIHERALUE

Rakenteet, kalusteet, varusteet:

- toimintaan liittyviä
- hyvässä kunnossa

Vesiaiheet:

- keskeisissä kohteissa rakennettuja vesiaiheita
- hulavesien käsittelyyn liittyviä vesiaiheita

Valaistus:

- yleensä kattavasti valaistu

Kalusteiden, varusteiden pintakäsittely ja muotoilu:

- vakiotuotteita

A3 KÄYTTÖ- JA SUOJAVIHERALUE



A3 KÄYTTÖ- JA SUOJAVIHERALUE

Kasvillisuus:

suojaistutuksia

kasvillisuustyypit:

- pensaitten massaistutuksia
- pensaat, perennat ja köynnökset ovat vaatimattomia, paikallisiin olosuhteisiin mukautuvia lajeja, jotka eivät vaadi paljon hoitotoimenpiteitä
- kasvualustapinnat yleensä siistejä
- yleensä rikkakasvittomia niin, että ne eivät haittaa kasvustoa ja yleisilmettä
- rajaukset siistit

A3 KÄYTTÖ- JA SUOJAVIHERALUE

Nurmikot:

- Käyttönurmikot ja maisemanurmikot
- kylvö- ja luonnonnurmikot
- aina 4-25 cm pituisia
- yleensä rakenteilla rajattuja
- rajaukset siistit

A3 KÄYTTÖ- JA SUOJAVIHERALUE

Pinnoitteet:

- asfaltti ja sorapinnat tyypillisiä
- aina käyttökunnossa
- rajaukset siistit

Rakenteet, kalusteet ja varusteet:

- niukasti
- käyttökunnossa ja siistit

Vesiaiheet:

- luonnonvesistä kehitettyjä ja hulavesien käsittelyyn liittyviä vesiaihteita

Valaistus:

- pääreitit ja toiminnalliset alueet valaistu

Kalusteiden ja varusteiden
pintakäsittely ja muotoilu:

- vakiotuotteita

B1 MAISEMAPELTO

Ensisijainen käyttö:

- Viljelykasvien tai kukkivien maisemakasvien viljely.
- Liikkuminen ohjattu käytäville, suojavyöhykkeille tai niittypoluille.

Hoidon tavoite:

- Viljelymaiseman säilyttäminen
- Peltoluonnon monimuotoisuuden ylläpitäminen
- Taajaman maisemakuvan rikastuttaminen
- Peltoon ja peltoluontoon liittyvien elämyksien tarjoaminen asukkaille.
- Hoidetaan maataloudessa käytetyin menetelmin.

B2 MAISEMANIITTY

Ensisijainen käyttö:

- virkistäytyminen ja ulkoilu.
- hyvin hoidettu maisema, kulutus kohdistuu koko alueelle

Hoidon tavoite:

- avoimien ja puoliavoimien alueiden, sekä kulttuurimaiseman säilyttäminen
- niittylajiston ylläpitäminen
- hoidettu taajaman maisema
- laidunalueella laiduntamisesta
- hyötyvän kasvi- ja eläinlajiston runsastuminen

C1LÄHIMETSÄ

Ensisijainen käyttö:

- oleskelu, leikki, kauttakulku, ulkoilu, liikunta ja sosiaalinen viihtyvyys.

Hoidon tavoite:

- hoidettu ja maisemaltaan edustava metsäkasvillisuus, paikoin puistomaisuus, turvallisuus, puuston elinvoimaisuus ja uudistuminen
- hoitotyöt 3 – 5-10v. välein.
- hakkuu- ja hoitotähteet kerätään puistomaisissa osissa ja rakenteissa vuosittainen hoito.

C2 ULKOILU- JA VIRKISTYSMETSÄ

Ensisijainen käyttö:

- ulkoilu, retkeily, liikunta, marjastus, sienestys ja kalastus, metsästys ja virkistäytyminen.

Hoidon tavoite:

- hoidettu monimuotoinen metsä. viihtyvyys, turvallisuus ja maisematavoitteet ulkoilu- ja retkeilyreittien varsilta.
- hoitotyöt vaihdellen 5-10-20v. välein kuviotasolla. Hakkuu- ja hoitotähteet kerätään poluilta ja reiteiltä, osittain myös laajemmalla alueella.

C3 SUOJAMETSÄ

Ensisijainen käyttö:

- suojavaikutus sekä terveellisyys- ja turvallisuus näkökohdat.
- virkistyskäyttö vähäistä

Hoidon tavoite:

- suojavaikutukset, reunavyöhykkeiden maisemanhoito kasvillisuuden moni kerroksellisuus
- elinvoimaisuus ja puuston jatkuva uusiutuminen.
- hoitotyöt vaihdellen 10-20v. välein metsäsuunnitelman mukaisesti.
- metsänkäsitteily lainsäädännön ja hyvän metsanhoidon suositusten mukaisesti.

MERKITTÄVÄT PUUT JA PUURYHMÄT

- Pieksämäen seudun luonnon ystävät ry on tehnyt kuntalaisaloitteen eräiden puuyksilöiden rauhoittamiseksi luonnonsuojelulain nojalla.
- Puiden ja puuryhmien suojeluun luonnonsuojelulain perusteella ei asemakaava-alueella ole tarpeen ryhtyä. Osa merkittävistä puista ja puuryhmistä on jo nykyisellään asemakaavassa huomioitu (suojelu merkinnällä sr tai ne sijaitsevat tonttien viheralueilla), mutta ei aina tiedostettu. Niinpä merkittävät puut voitaisiin merkitä jollakin sopivalla tavalla tai muutoin herättää maanomistajan huomio tällaiseen kohteeseen.
- Suunnitelman tätä osaa tullaan täydentämään tältä osin puiden sijaintitiedoilla ja toimenpidesuunnitelmalla.

Liite 2 : merkittävät puut ja puuryhmät

Pieksämäen kaupungin leikkipuistot v.2010:
kaupungin keskusta:

Nimi:

- 1 Sinkellonkujan lk.
- 2 Vaahterapuisto
- 3 Ohdakepolun lk.
- 4 Viljelyksentie II lk.
- 5 Nykäläntien lk.
- 6 Sepänpuiston lk.
- 7 Savontien lk.
- 8 Reunakadun lk.
- 9 Timpurinkadun lk.
- 10 Laidunpuiston lk.
- 11 Kontiupuiston lk.
- 12 Rahkapuiston lk.
- 13 Sibeliuspuiston lk.
- 14 Vangasrannan lk.
- 15 Välikadun lk.
- 16 Riihipuiston lk.

Osoite:

- Sinikellonkuja
Tierantie
Ohdakepolku
Viljelyksentie
Tyynenkatu
Sepänkuja
Savontie
Reunakatu
Timpurinkatu
Lammentien päässä
Kuusitie
Otsontien päässä
Häyrisentie-Käenkujan kulma
Vangasjärventie
Välikatu
Peltotien-Ruiskujan väli.

Naarajärven:

- 1 Seunalan 2
- 2 Seunalan 3
- 3 Liljan lk.
- 5 Tapolantien lk.
- 6 Siilinkankaan lk.
- 7 Jukolantien lk.
- 8 Veljestien lk.
- 9 Leppäkankaan lk.
- 10 Nenonpellon lk.

- Routiontie
Kuokkalantie
Mäkeläntie
Tapolantie
Jäniksenpolun päässä
Jukolantie
Veljestie
Siilinpiha
Peltotie

1 Jäppilän

1 Virtasalmen

- Postitie
Koulutie 12

PIEKSÄMÄEN KAUPUNKI		LIITE 2
Taajamaviheralueet: merkittävät puut ja puuryhmät		
TUNNUS	PUU, PUURYHMÄ	OSOITE
4020000000	kuusi, poppeli	Uhomäki
5001000100	mänty	Martantie 1
5001200000	kujanne	Tyynekatu-Huvilakatu
5001600000	kuuset	Pappila
5001600000	koivukuja	Sylvinkuja
5000000000	lehtikuuset, omenapuut, hieskoivu	Rovastinpuisto
5002700000	puistomainen alue, entiset pihapiirit	Pieksäntalo-Maasrk:n kirkko
1002800000	semmamänty, kuuset	Huvilakatu 27
1002900000	kuusiaita	Lukio
1000000000	mäntyjä	Hiekanpään puisto, niemi
1000000000	visapihlaja	Hiekanpään puisto
1008000000	tervaleppä	Sairaalantie 14
1001800180	raita	Kirkkotie 14
1001700050	lehmus, raitoja	Väisälantie 2
1001400010	pihapuut, poppeli	Savontie 70
1003400190	kuusiaita	Savontie 61-63
1005000100	kuusiaita	Savontie 47-49
1005100010	hieskoivu	Savontie 42
1005100050	mänty (2 kpl), arboretum	Keskuskatu 45, Yläaste
1004400120	mänty	Keskuskatu 49
1007800010	mänty (2 kpl)	Savontie 22
1006700190	männnyt	Keskuskatu 37
1007800160	männnyt	Keskuskatu 31
1008400110	männnyt	Keskuskatu 17-19
1008300100	kynäjalava	Sairaalantie 13
1008200000	unkarinsyreeni	Sairaalantie-Savontie, LP-3
1009600020	pihan isot männyt ym.	Keskuskatu 12
1009000050	mänty (2 kpl)	Torikatu 5
1008500050	mänty	Keskuskatu 22
1008500040	mänty	Keskuskatu 24
1009900020	männnyt	Kangaskatu
1000000000	koivukuja	Häyrisentie
1000000000	puistomainen ojanvarsi	Kalevalankatu
1000000000	runsaspuustoinen puistometsä	Hiekkapurontie, Bovallius puisto
1000000000	mäntyryhmä	Keskuskenttä, pohjoiskulma
1005900140	semmamänty	Kenttätie 5
1006000020	männnyt	Keskuskatu 42
1000000000	mänty, suojeltu ls	Keskuskatu, Keskuskenttä
1004300000	pihapuustoa: omenapuita...	Tierantie 4
1000000000	lehmus, tuomi, kuuset, lehtikuuset	Pirttimäenkatu-Tierantien kulma
1003800140	lehmus, raita	Keskuskadun -Tierantien kulma
1003700030	kampakuusi, semmamänty,tervaleppä, tuija, pihtakuusi	Keskuskatu 48
1001100140	isolehti lehmus	Keskuskatu 64
1001100140	kuuset	Keskuskatu 64, Vesitorni
1001800170	jaloja havupuita	Kuopiontie 49
4000000000	jalokuusiryhmä	Länsiväylä
4004000020	mäntyryhmä	Niilontie 6
4002200010	mäntyryhmä	Vanha Jyväskylantie 12
2001200000	tammi	Ratakatu-Hansatie kulma
2007100000	puistomainen metsikkö, Lammenraitti	Joroistentie-Ratakadun alue
2000000000	tammi	Harjukatu 20
2000000000	puistomainen metsikkö	Konttiopuisto-Harjukatu
2100600000	puistomainen metsikkö	Joroistentie 1
2000800060	männnyt	Harjukatu 24-26
2200600020	lehtikuusi	Harjukatu 28
2000500220	hieskoivu, vaahtera	Kaakinmäenkatu 12
2002100300	isoa puustoa	Kimmonkuja 3

Viheralueiden hoitoluokitus


Värit (Hp_color.map)

<i>A1</i>	<i>A2</i>	<i>A3</i>	<i>A1</i>
<i>B1</i>	<i>B2</i>		
<i>C1</i>	<i>C2</i>	<i>C3</i>	<i>C4</i>
<i>C3</i>	<i>C4</i>	<i>C1</i>	<i>C2</i>
	<i>E</i>	<i>Leikkikenttä</i>	



PIEKSÄMÄKI


Copyright Pieksämäki kaupunki, Maanmittauslaitos 2011
Mittakaava 1:5000

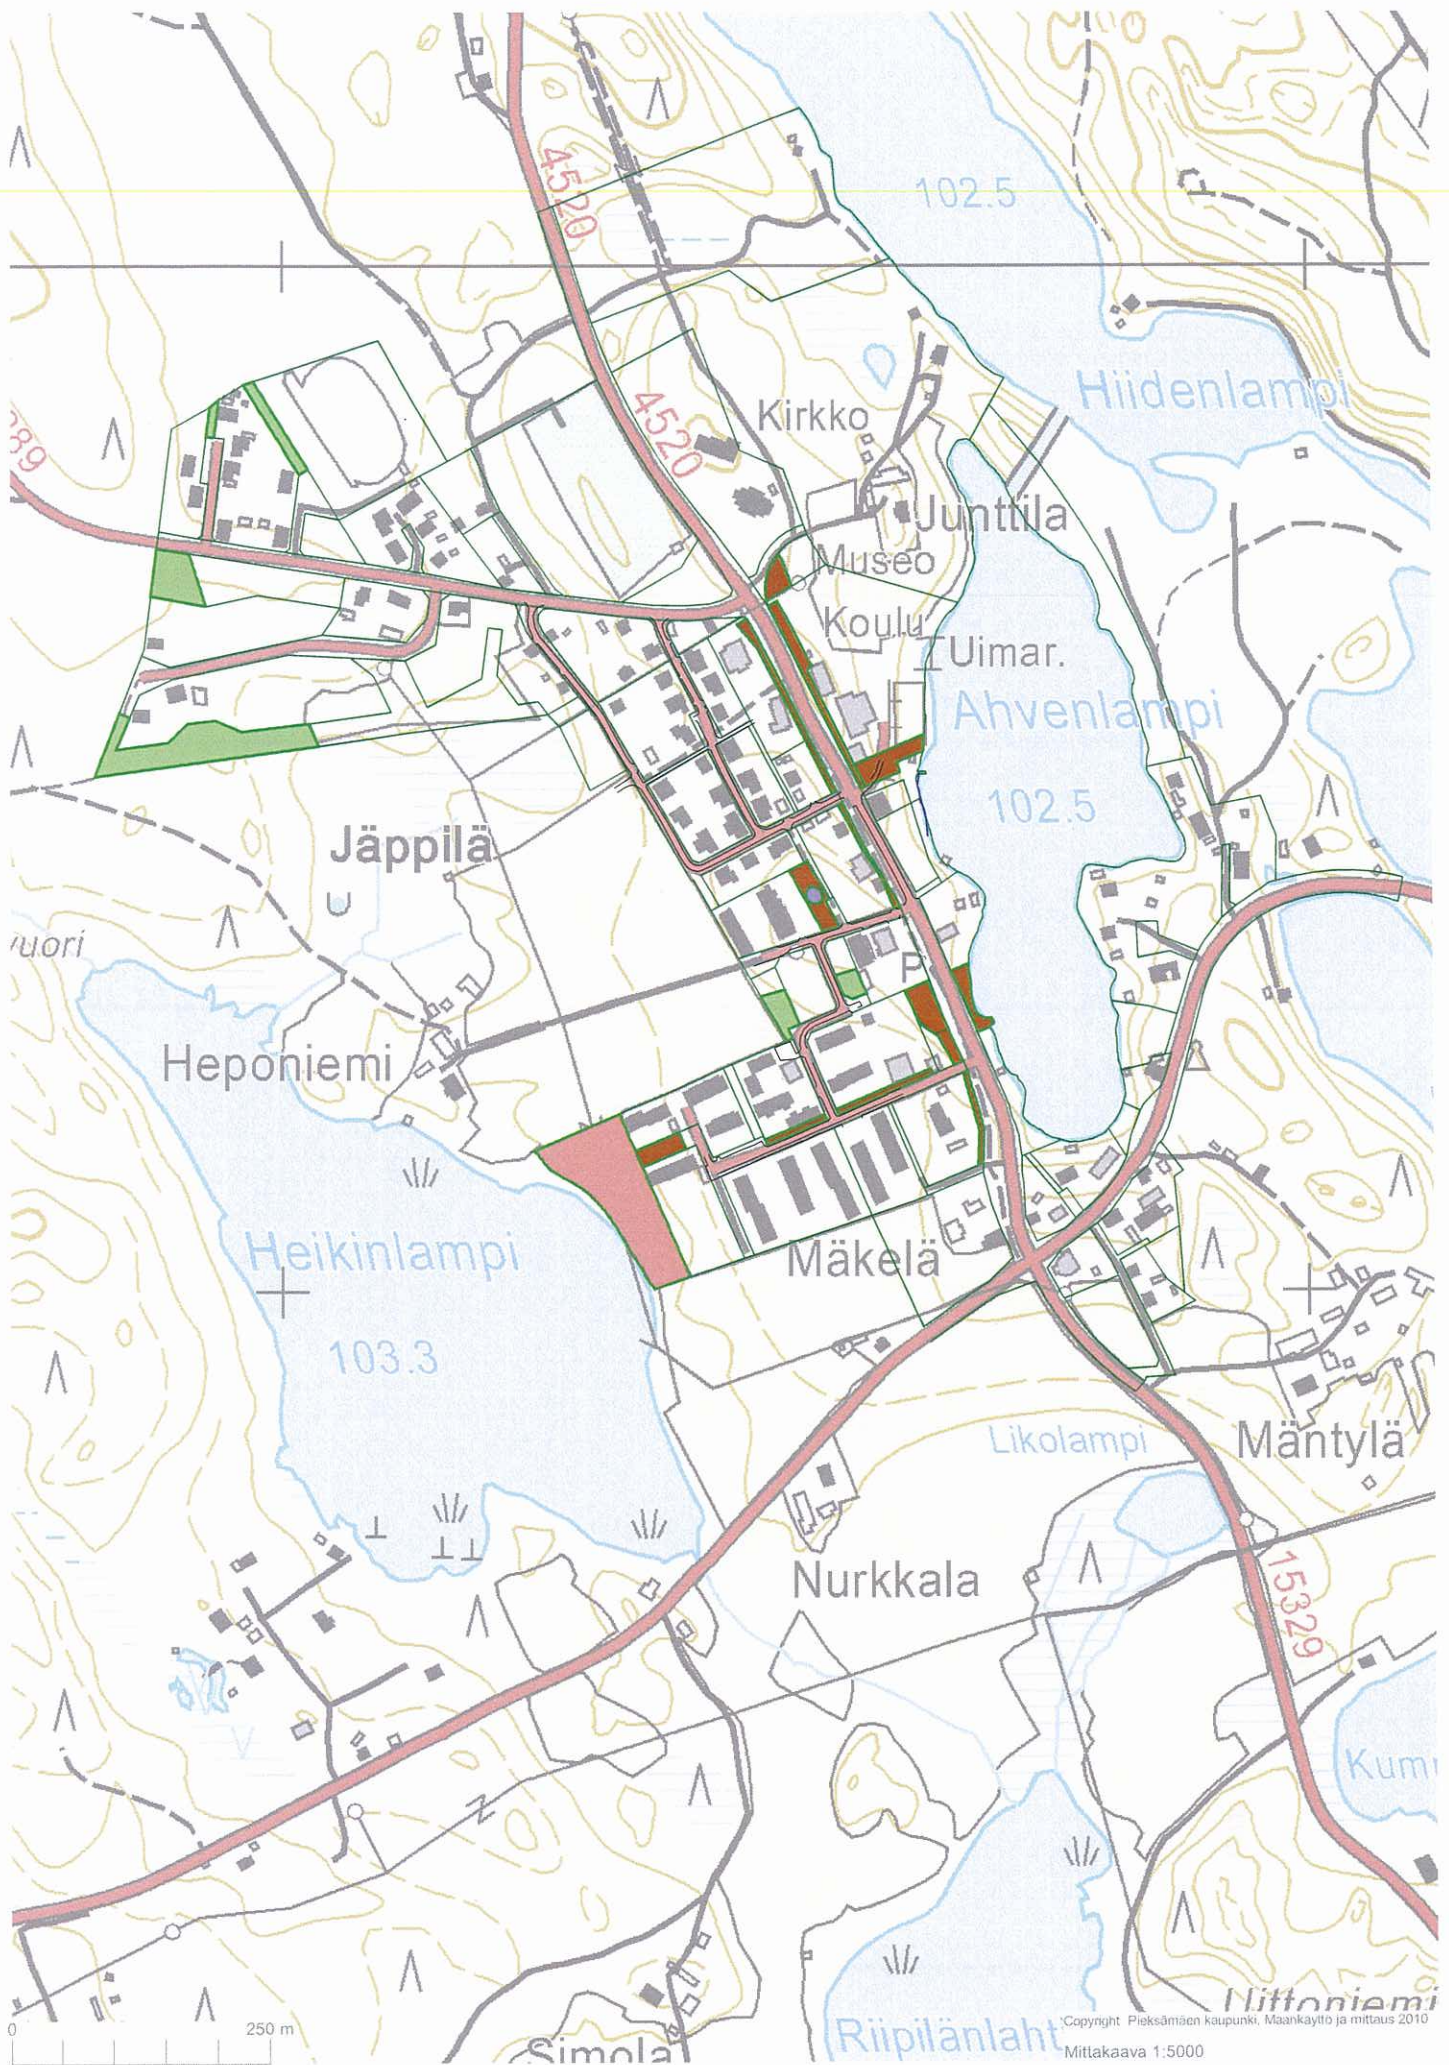

Copyright Pieksämäen kaupunki, Maankaytto ja mittaus 2010


Mittakaava 1:5000


JÄPPILÄ

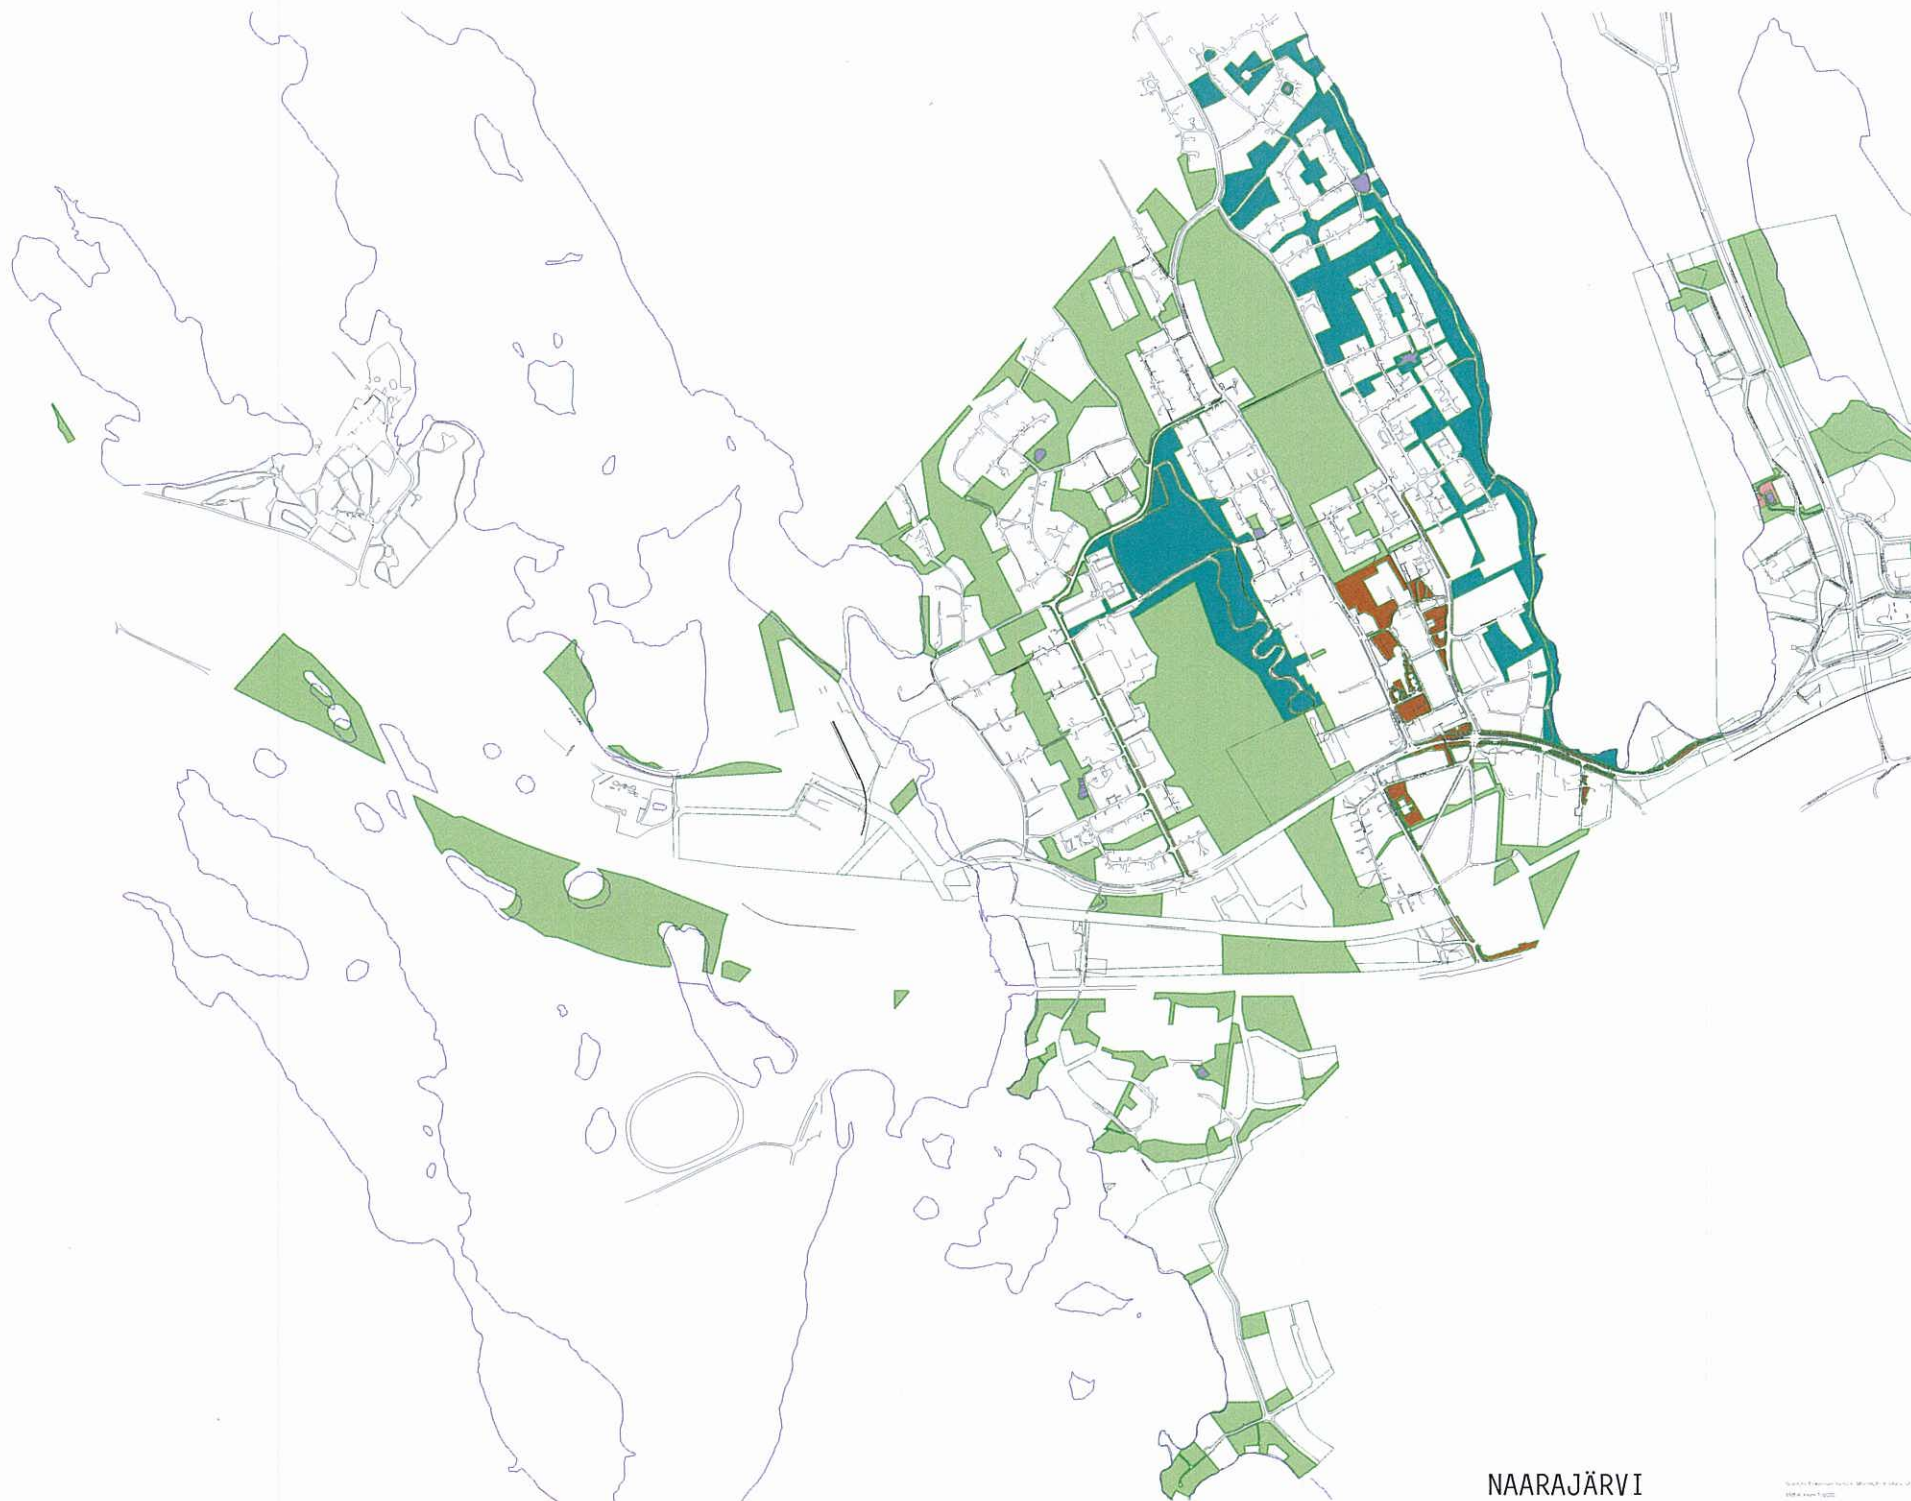

NAARAJÄRVI

Maailman kartta
2004

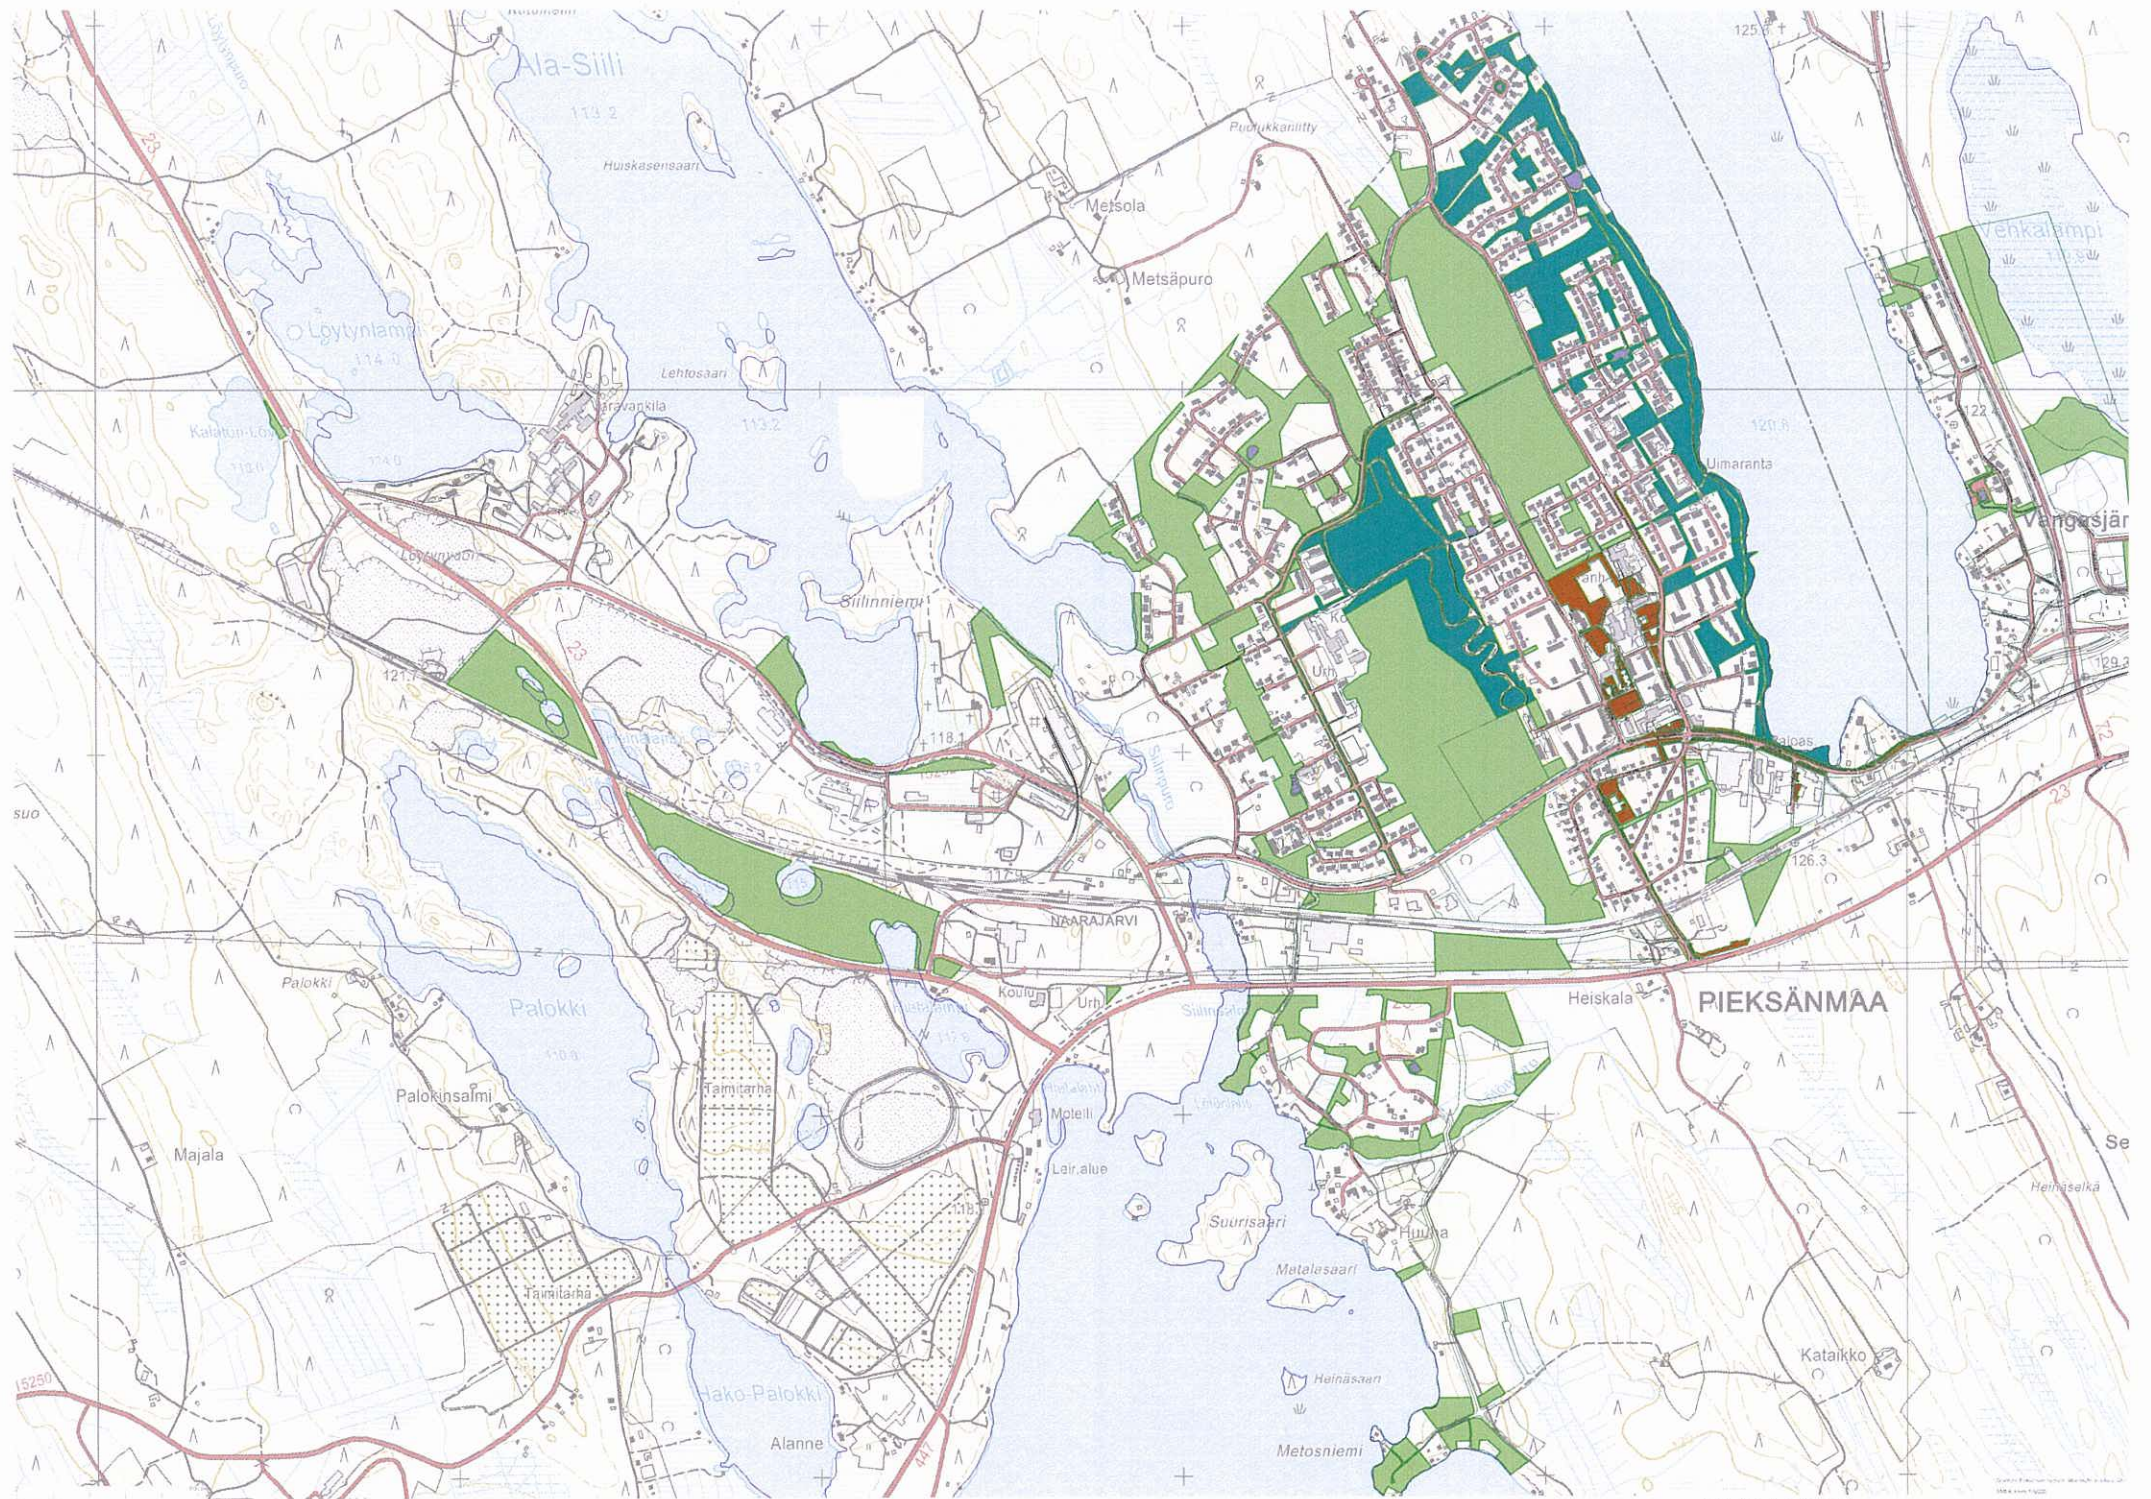

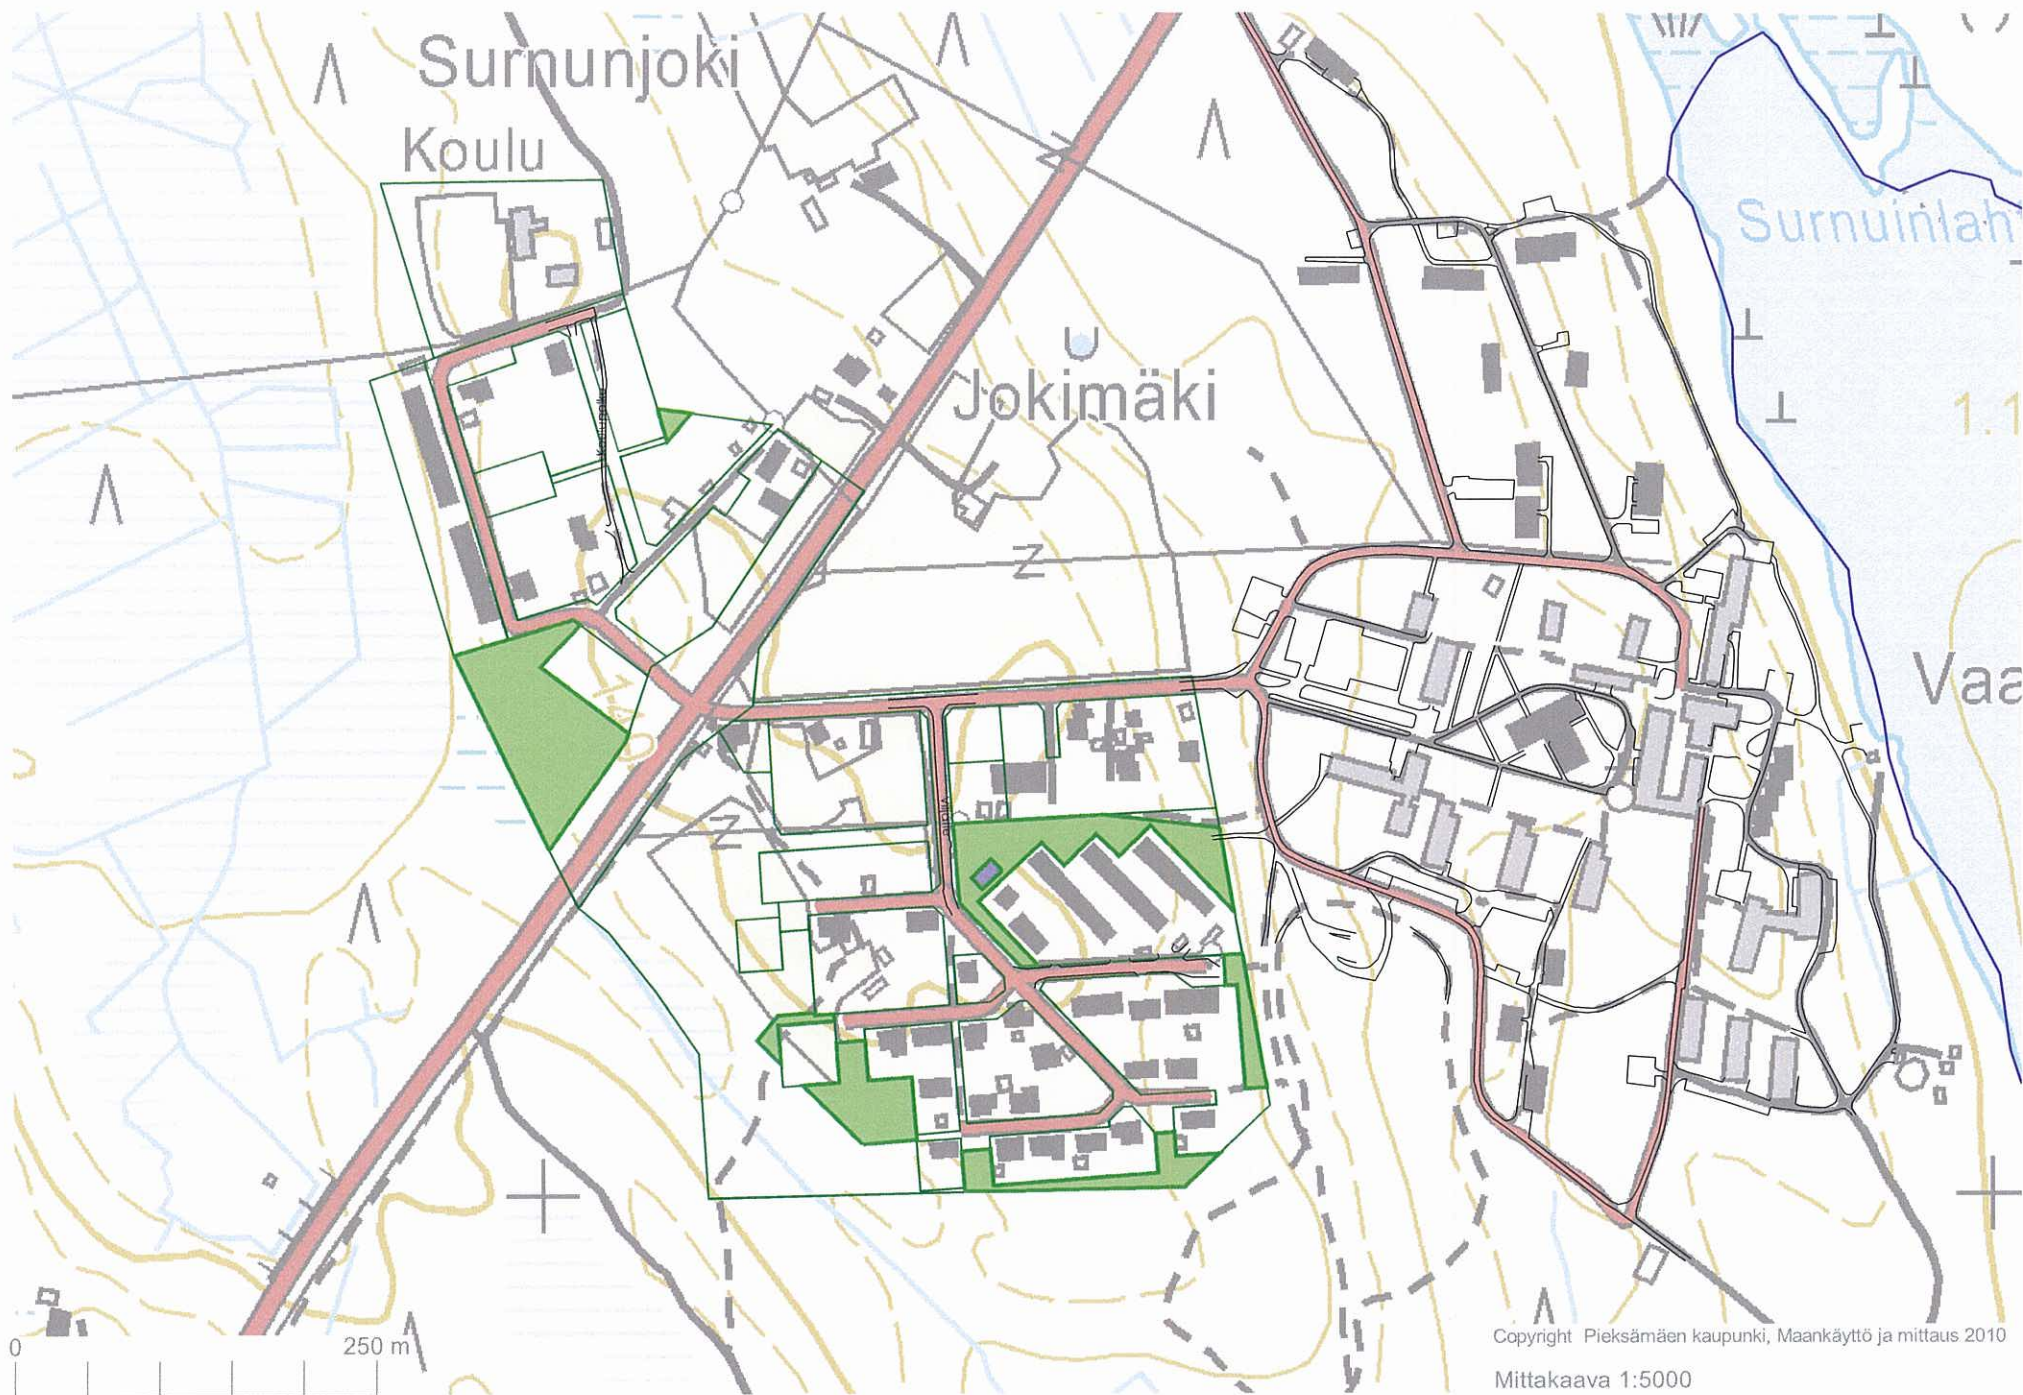

Copyright Pieksämäen kaupunki, Maankäyttö ja mittaus 2010

Mittakaava 1:5000

NENONPELTO



VIRTASALMI

0 250 m

Copyright: Pieksämäen kaupunki. Maankaytto ja mittaus 2010
Mittakaava 1:5000

